
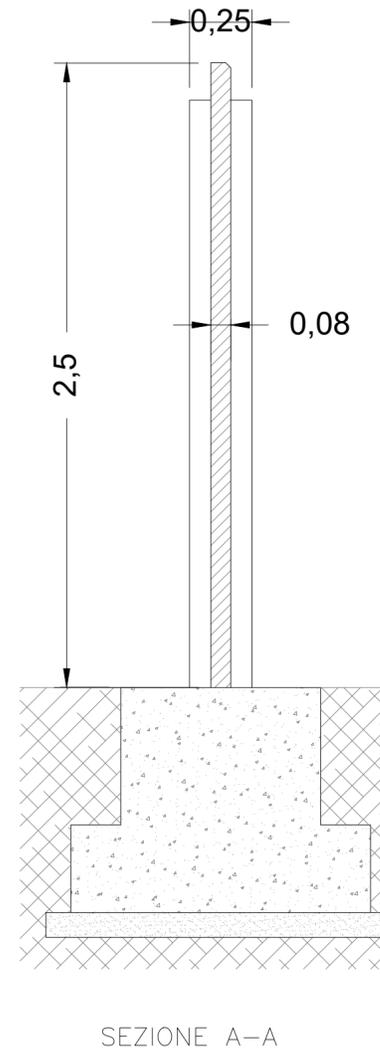


PARTICOLARE RECINZIONE SCALA 1:20

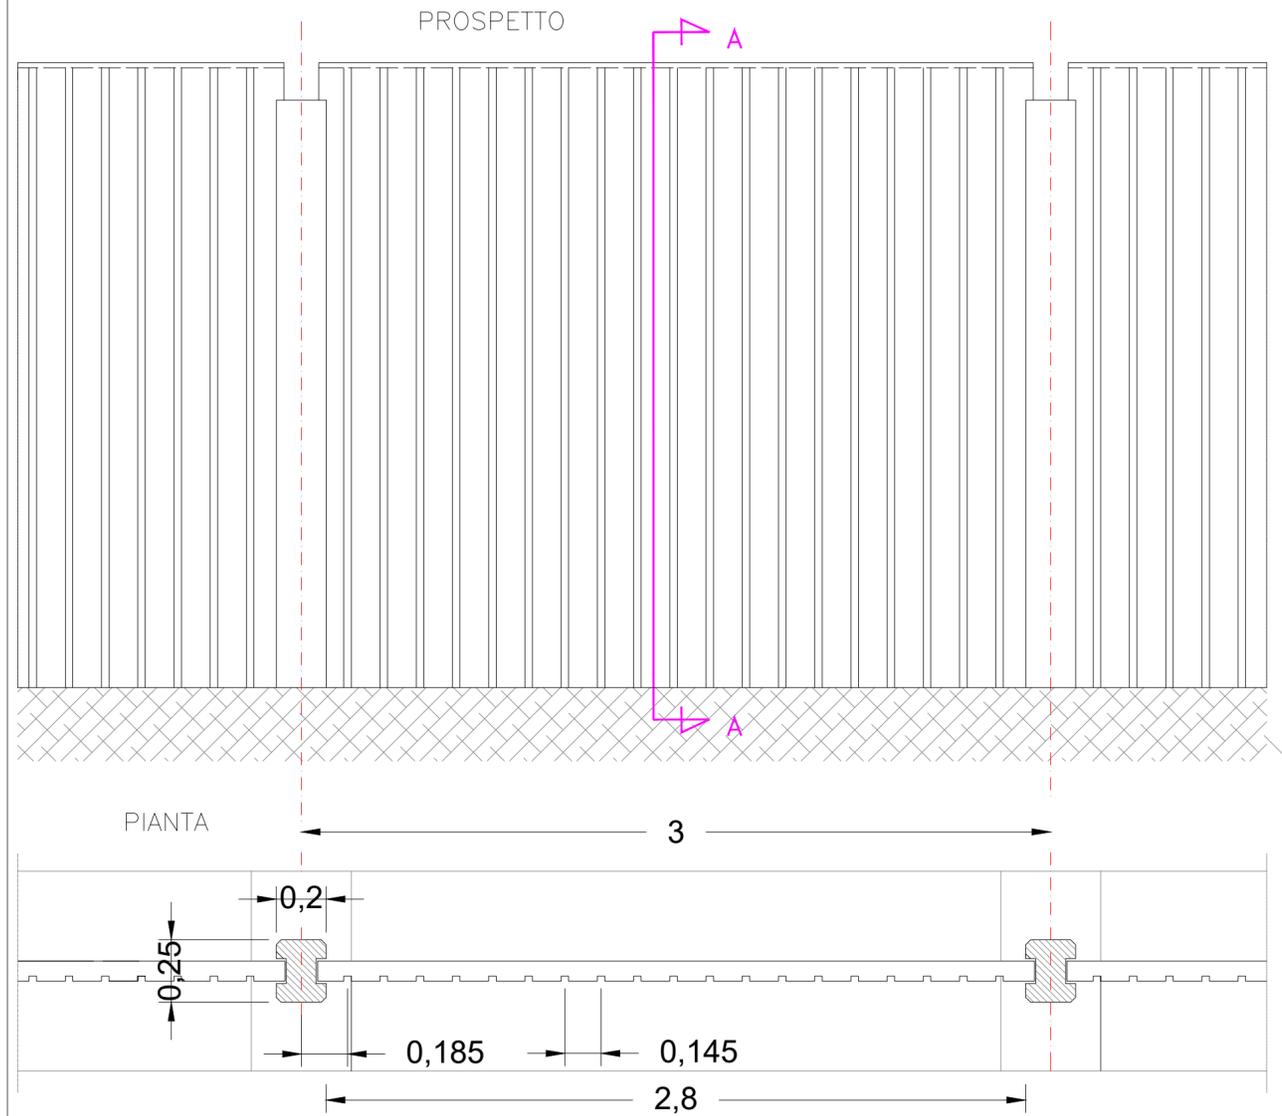

VERDE 1 SRL

**REALIZZAZIONE IMPIANTO AGRIVOLTAICO CON
PRODUZIONI AGRICOLE INTENSIVE E PRODUZIONE DI
ENERGIA ELETTRICA DA CONVERSIONE SOLARE
FOTOVOLTAICA E OPERE DI CONNESSIONE SITO IN
LARINO (CB) – POTENZA 51,39 MWdc**

SCM Tecnico
INGEGNERIA Ing. Daniele Cavallo

TAVOLA	TITOLO	COMMESSA	TIPOLOGIA		
P10b	PARTICOLARI COSTRUTTIVI - DETTAGLIO RECINZIONE	21094	D		
		CODICE ELABORATO DW21094D-P10b			
REVISIONE		SOSTITUISCE	SOSTITUITO DA		
01		----	----		
FOGLIO	<small>Tutte le informazioni tecniche contenute nel presente documento sono di proprietà esclusiva della Studio Tecnico BFP S.r.l. e non possono essere riprodotte, divulgate o comunque utilizzate senza la sua preventiva autorizzazione scritta. All technical information contained in this document is the exclusive property of Studio Tecnico BFP S.r.l. and may neither be used nor disclosed without its prior written consent. (art. 2375 c.c.)</small>	NOME FILE	SCALA		
1/1		DW21094D-P10b.dwg	1:20		
REV	DATA	MODIFICA	DISEGNATO	CONTROLLATO	APPROVATO
00	20/03/2022	Emissione	Cavallo	Cavallo	Cavallo
01					
02					
03					
04					
05					