



PARTICOLARE FOSSA IMHOFF SCALA 1:100


SEZIONE Y-Y

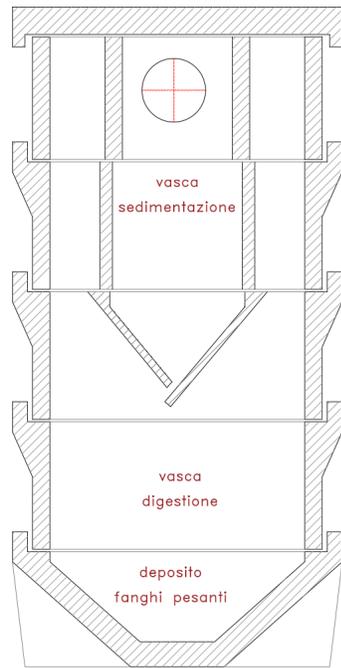

SEZIONE X-X

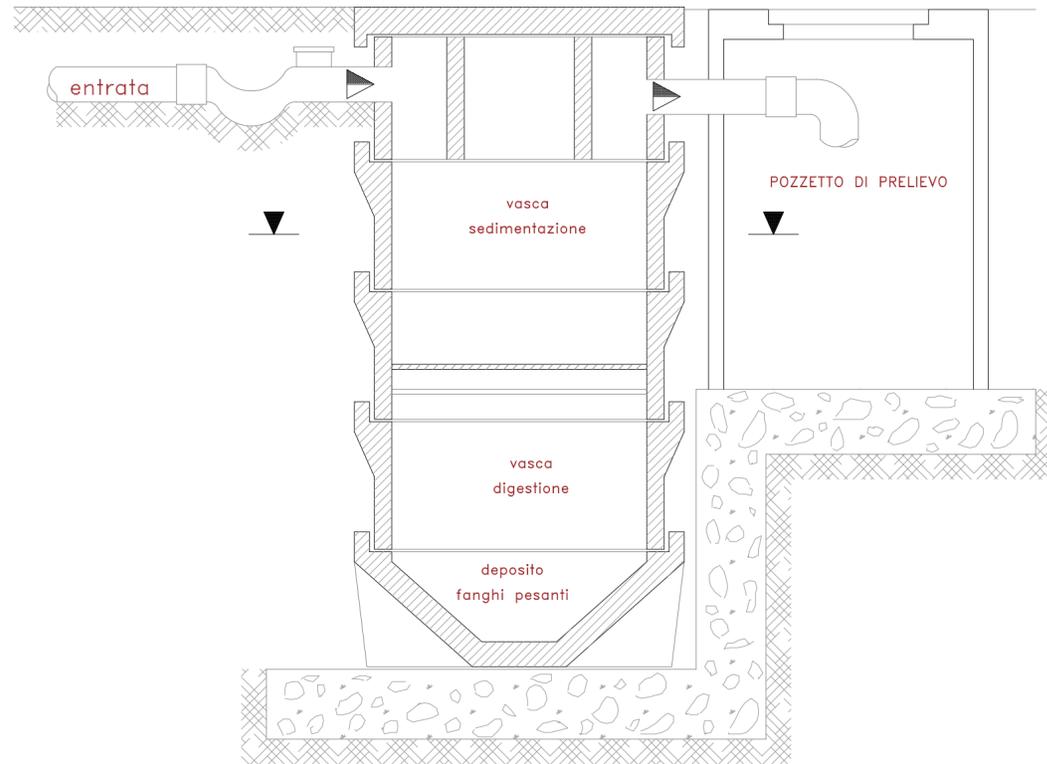

VISTA DALL'ALTO

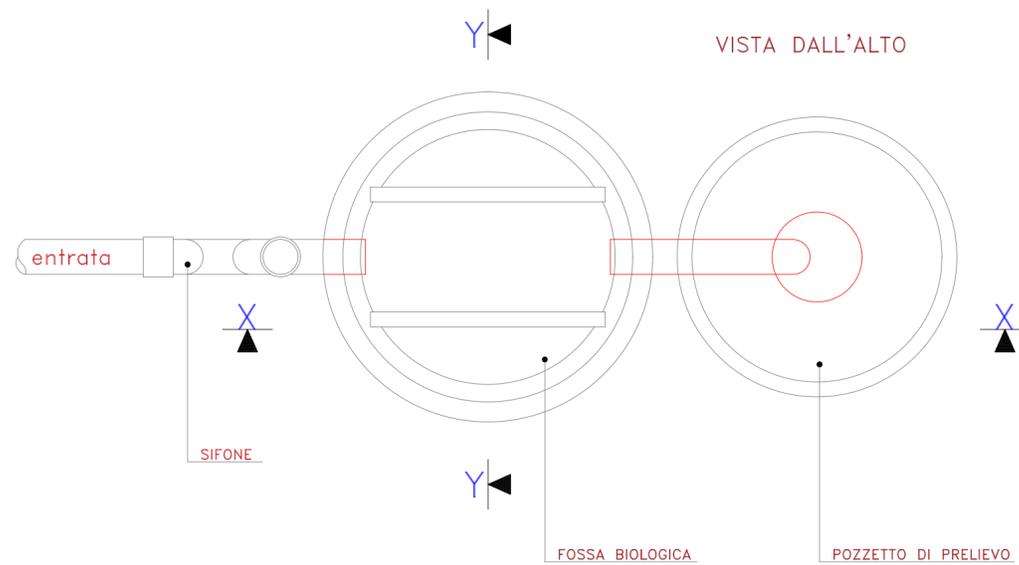

VERDE 1 SRL

**REALIZZAZIONE IMPIANTO AGRIVOLTAICO CON
PRODUZIONI AGRICOLE INTENSIVE E PRODUZIONE DI
ENERGIA ELETTRICA DA CONVERSIONE SOLARE
FOTOVOLTAICA E OPERE DI CONNESSIONE SITO IN
LARINO (CB) – POTENZA 51,39 MWdc**

SCM Tecnico
INGEGNERIA Ing. Daniele Cavallo

| TAVOLA | TITOLO | COMMESSA | TIPOLOGIA | | |
|-------------|--|--|---------------|-------------|-----------|
| P10c | PARTICOLARI COSTRUTTIVI - SISTEMA DI SMALTIMENTO ACQUE NERE | 21094 | D | | |
| | | CODICE ELABORATO DW21094D-P10c | | | |
| REVISIONE | | SOSTITUISCE | SOSTITUITO DA | | |
| 01 | | ---- | ---- | | |
| FOGLIO | | NOME FILE | SCALA | | |
| 1/1 | | DW21094D-P10c.dwg | 1:100 | | |
| REV | DATA | MODIFICA | DISEGNATO | CONTROLLATO | APPROVATO |
| 00 | 20/03/2022 | Emissione | Cavallo | Cavallo | Cavallo |
| 01 | | | | | |
| 02 | | | | | |
| 03 | | | | | |
| 04 | | | | | |
| 05 | | | | | |