



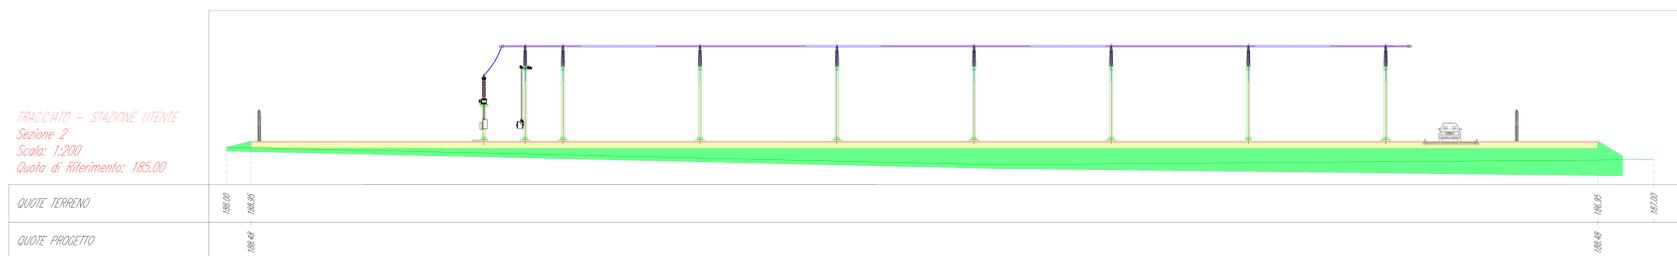

SEZIONI - SCALA 1:200

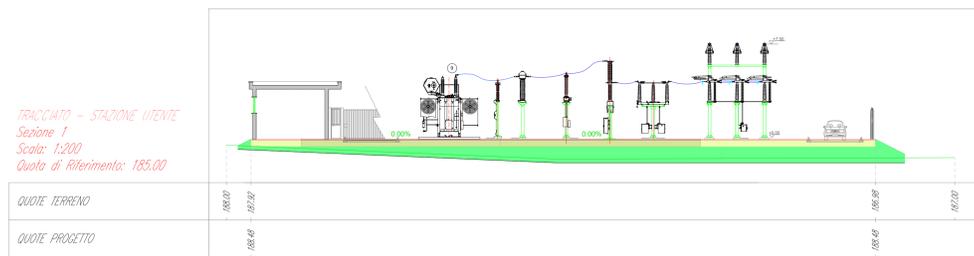

LEGENDA

	Stazione RTN 380kV
--	--------------------

VERDE 1 SRL

REALIZZAZIONE IMPIANTO AGRIVOLTAICO CON  
PRODUZIONI AGRICOLE INTENSIVE E PRODUZIONE DI  
ENERGIA ELETTRICA DA CONVERSIONE SOLARE  
FOTOVOLTAICA E OPERE DI CONNESSIONE SITO IN  
LARINO (CB) - POTENZA 51,39 MWdc

**SCM** Ingegneria  
Tecnico  
Ing. Daniele Cavallo

TAVOLA	TITOLO	COMMESSA	TIPOLOGIA
<b>P11</b>	<b>STUDIO PLANO-ALTIMETRICO - STAZIONE UTENTE</b>	<b>21094</b>	<b>D</b>
REVISIONE		CODICE ELABORATO	
<b>01</b>		<b>DW210940-P11</b>	
FOGLIO		SOSTITUISCE	SOSTITUITO DA
<b>1/1</b>		---	---
REV.	DATA	MODIFICA	DESIGNATO
00	20/03/2022	Emissione	Cavallo
01			Cavallo
02			Cavallo
03			
04			
05			