

VERDE 1 SRL

**REALIZZAZIONE IMPIANTO AGRIVOLTAICO CON
PRODUZIONI AGRICOLE INTENSIVE E PRODUZIONE DI
ENERGIA ELETTRICA DA CONVERSIONE SOLARE
FOTOVOLTAICA E OPERE DI CONNESSIONE SITO IN LARINO
(CB) – POTENZA 51,39 MWdc**






Tecnico
ing. Danilo POMPONIO

Collaborazioni
ing. Milena MIGLIONICO
ing. Giulia CARELLA
ing. Valentina SAMMARTINO
ing. Tommaso MANCINI
ing. Iliaria Maria PIERRI
ing. Fabio MASTROSERIO
arch. Angela LA RICCIA
pianif. terr. Antonio SANTANDREA
ing. Margherita DEBERNARDIS
geol. Lucia SANTOPIETRO

Responsabile commessa
ing. Danilo POMPONIO

TAVOLA	TITOLO	COMMESSA	TIPOLOGIA		
V02	FOTOINSERIMENTI	21094	D		
REVISIONE		CODICE ELABORATO			
00		DW21094D-V02			
FOGLIO	Tutte le informazioni tecniche contenute nel presente documento sono di proprietà esclusiva dello Studio Tecnico BFP S.r.l. e non possono essere riprodotte, divulgate o comunque utilizzate senza la sua preventiva autorizzazione scritta. All technical information contained in this document is the exclusive property of Studio Tecnico BFP S.r.l. and may neither be used nor disclosed without its prior written consent. (art. 2575 c.c.)	NOME FILE	SCALA		
1/2		DW21094D-V02.dwg	1:20.000		
REV	DATA	MODIFICA	DISEGNATO	CONTROLLATO	APPROVATO
00	08/10/2021	Emissione	La Riccia	Miglionico	Pomponio
01					
02					
03					
04					
05					

- LEGENDA**
- Recinzione impianto FV
 - Fascia di mitigazione con singolo filare di ulivo cipressino. Ampiezza 1,50 mt.
 - Fascia di mitigazione con doppio filare di ulivi. Ampiezza 7,00 mt.
 - Cavidotto AT
 - Stazione Terna
 - Confini amministrativi
 - Punti di scatto
 - Sottostazione Utente
- BENI CULTURALI**
- Centri abitati
 - Siti di interesse storico-culturale
 - Tratturello Biferno-Sant'Andrea (buffer da PTPAAV)

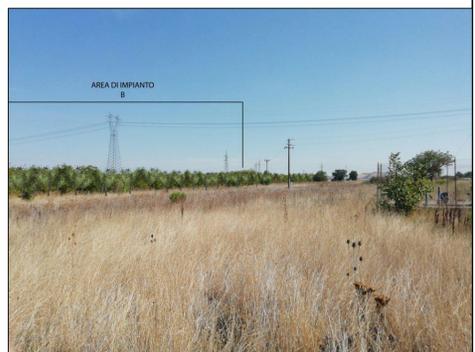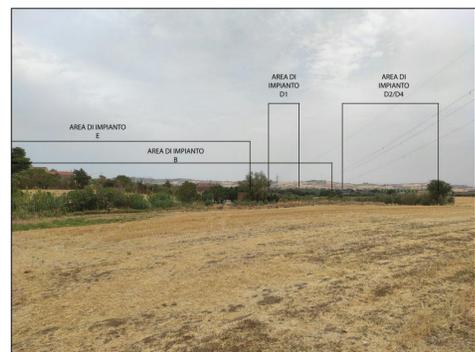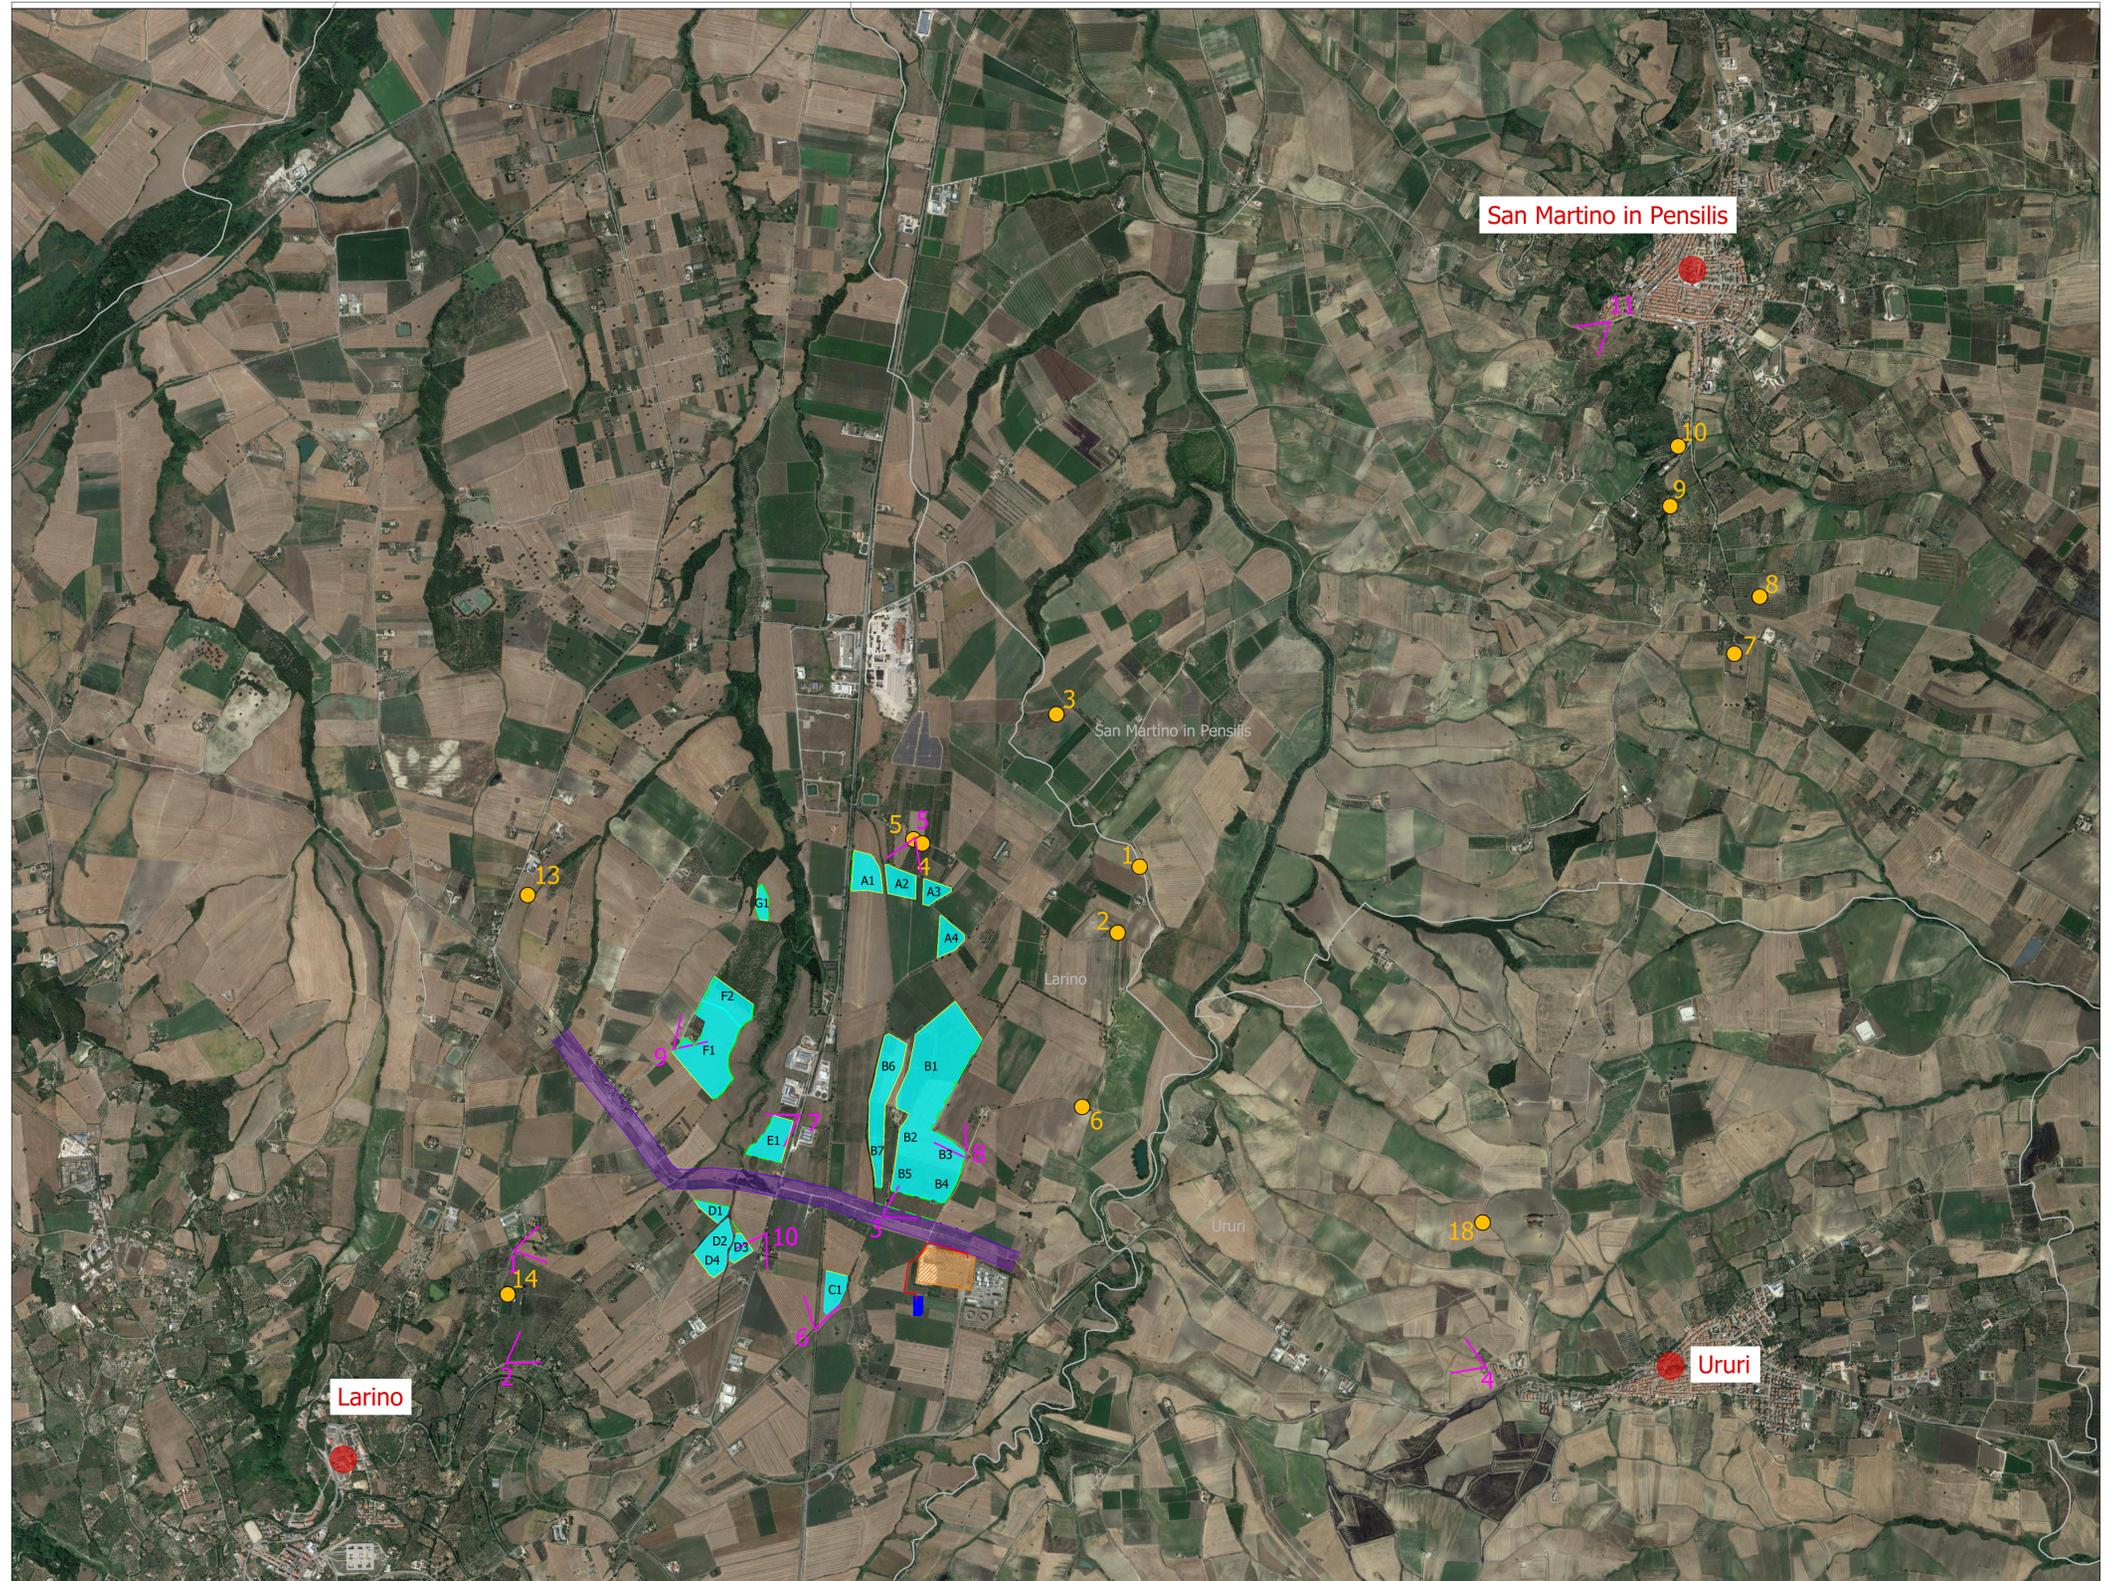

Vista dell'area di impianto dal punto di scatto 1 Ante Operam

Vista dell'area di impianto dal punto di scatto 1 Post Operam

Vista dell'area di impianto dal punto di scatto 2 Ante Operam

Vista dell'area di impianto dal punto di scatto 2 Post Operam

Vista dell'area di impianto dal punto di scatto 3 Ante Operam

Vista dell'area di impianto dal punto di scatto 3 Post Operam

VERDE 1 SRL

**REALIZZAZIONE IMPIANTO AGRIVOLTAICO CON
PRODUZIONI AGRICOLE INTENSIVE E PRODUZIONE DI
ENERGIA ELETTRICA DA CONVERSIONE SOLARE
FOTOVOLTAICA E OPERE DI CONNESSIONE SITO IN LARINO
(CB) – POTENZA 51,39 MWdc**



Tecnico
ing. Danilo POMPONIO

Collaborazioni
ing. Milena MIGLIONICO
ing. Giulia CARELLA
ing. Valentina SAMMARTINO
ing. Tommaso MANCINI
ing. Iliaria Maria PIERRI
ing. Fabio MASTROSERIO
arch. Angela LA RICCIA
pianif. terr. Antonio SANTANDREA
ing. Margherita DEBERNARDIS
geol. Lucia SANTOPIETRO

Responsabile commessa
ing. Danilo POMPONIO

TAVOLA	TITOLO	COMMESSA	TIPOLOGIA		
V02	FOTOINSERIMENTI	21094	D		
REVISIONE		CODICE ELABORATO			
00		DW21094D-V02			
FOGLIO	Tutte le informazioni tecniche contenute nel presente documento sono di proprietà esclusiva dello Studio Tecnico BFP S.r.l. e non possono essere riprodotte, divulgate o comunque utilizzate senza la sua preventiva autorizzazione scritta. All technical information contained in this document is the exclusive property of Studio Tecnico BFP S.r.l. and may neither be used nor disclosed without its prior written consent. (art. 2575 c.c.)	NOME FILE	SCALA		
2/2		DW21094D-V02.dwg	1:50.000		
REV	DATA	MODIFICA	DISEGNATO	CONTROLLATO	APPROVATO
00	08/10/2021	Emissione	La Riccia	Miglionico	Pomponio
01					
02					
03					
04					
05					



Vista dell'area di impianto dal punto di scatto 4 Ante Operam



Vista dell'area di impianto dal punto di scatto 5 Ante Operam



Vista dell'area di impianto dal punto di scatto 6 Ante Operam



Vista dell'area di impianto dal punto di scatto 7 Ante Operam



Vista dell'area di impianto dal punto di scatto 4 Post Operam



Vista dell'area di impianto dal punto di scatto 5 Post Operam



Vista dell'area di impianto dal punto di scatto 6 Post Operam



Vista dell'area di impianto dal punto di scatto 7 Post Operam

LEGENDA

- Recinzione impianto FV
- Fascia di mitigazione con singolo filare di ulivo cipressino. Ampiezza 1,50 mt.
- Fascia di mitigazione con doppio filare di ulivi. Ampiezza 7,00 mt.
- Cavidotto AT
- Stazione Terna
- Confini amministrativi
- Punti di scatto
- Sottostazione Utente

BENI CULTURALI

- Centri abitati
- Siti di interesse storico-culturale
- Tratturello Biferno-Sant'Andrea (buffer da PTPAAV)



Vista dell'area di impianto dal punto di scatto 8 Ante Operam



Vista dell'area di impianto dal punto di scatto 9 Ante Operam



Vista dell'area di impianto dal punto di scatto 10 Ante Operam



Vista dell'area di impianto dal punto di scatto 11 Ante Operam



Vista dell'area di impianto dal punto di scatto 8 Post Operam



Vista dell'area di impianto dal punto di scatto 9 Post Operam



Vista dell'area di impianto dal punto di scatto 10 Post Operam



Vista dell'area di impianto dal punto di scatto 11 Post Operam