

VERDE 1 SRL

**REALIZZAZIONE IMPIANTO AGRIVOLTAICO CON
PRODUZIONI AGRICOLE INTENSIVE E PRODUZIONE DI
ENERGIA ELETTRICA DA CONVERSIONE SOLARE
FOTOVOLTAICA E OPERE DI CONNESSIONE SITO IN LARINO
(CB) – POTENZA 51,39 MWdc**



Tecnico
Ing. Danilo POMPONIO

Collaboratori

Ing. Mirella MEDICINICO
Ing. Giulia CARELLA
Ing. Valentina SAMMARTINO
Ing. Tommaso MANCINI
Ing. Ilaria Maria PIERRI
Ing. Fabio MASTROSERIO
arch. Angela LA RICCIA
planif. terr. Antonio SANTANDREA
Ing. Margherita DEBERNARDIS
geol. Lucia SANTOPETRO


Responsabile commessa
Ing. Danilo POMPONIO

TAVOLA	TITOLO	COMMESSA	TIPOLOGIA
V03	PLANIMETRIA INTERVENTI AGRARI	21094	D
REVISIONE		CODICE ELABORATO	
00		DW21094D-V03	
		SOSTITUISCE	SOSTITUITO DA
FOGLIO		NOME FILE	SCALA
2/4		DW21094D-V03.dwg	1:2.000
REV	DATA	MODIFICA	DESEGNO
01	08/10/2021	Emissione	Santandrea
02			Mignolico
03			Pomponio
04			
05			

LEGENDA

- Moduli FV
- Recinzione
- Cabine inverter
- Cabina di raccolta e monitoraggio
- Magazzino
- Filari di ulivo intensivo tra i tracker
- Fascia di mitigazione con doppio filare di ulivi. Ampiezza 7,00 mt
- Fascia di mitigazione con singolo filare di ulivo cipressino. Ampiezza 1,50 mt
- Alberi isolati o oliveti da delocalizzare all'esterno dell'impianto
- Frutteto di prossima rimozione
- Frutteto di recente rimozione

Inquadramento

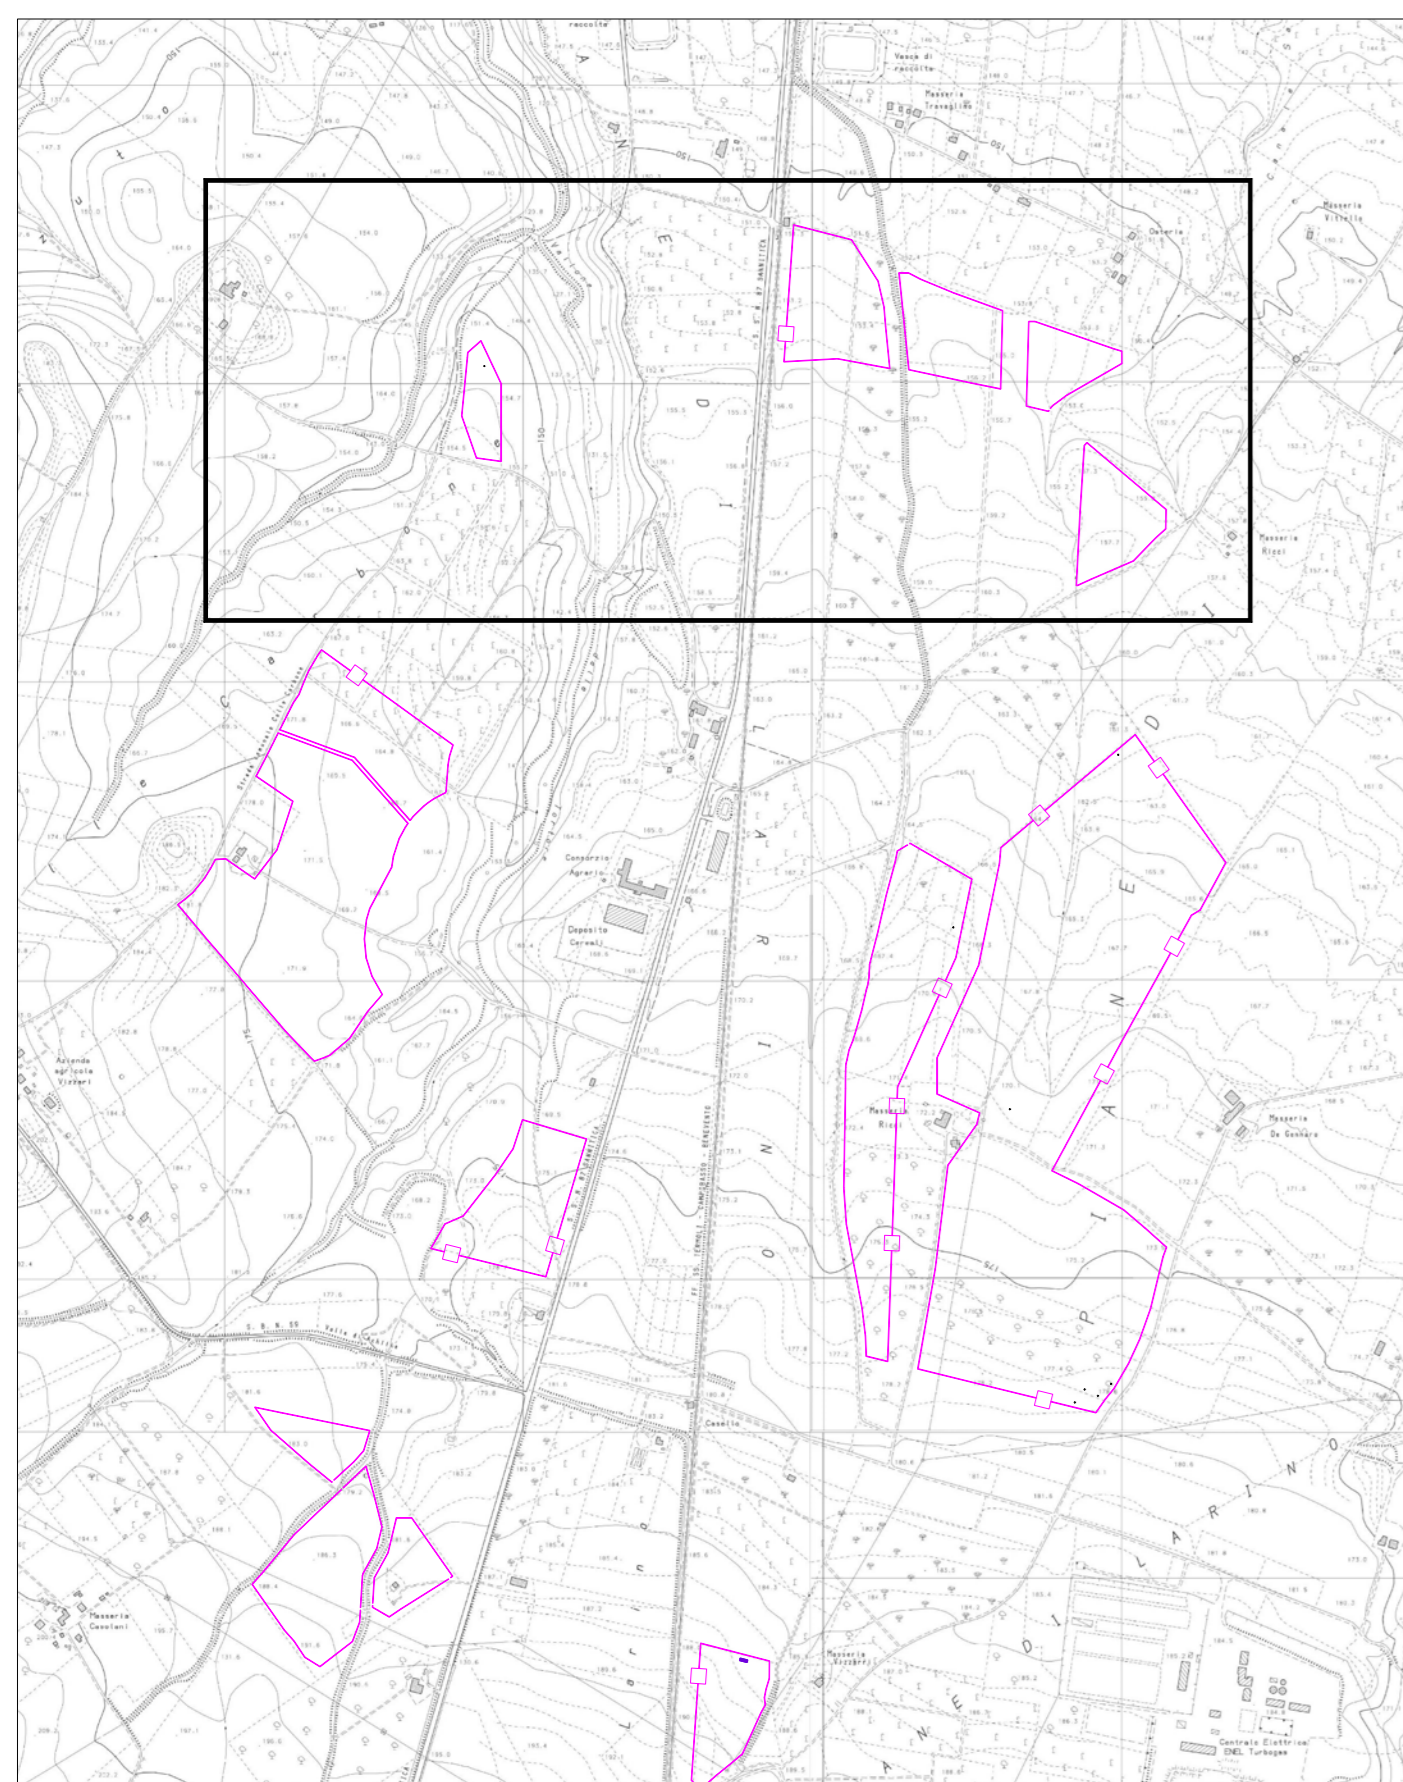

Area di impianto - Stato di fatto ex ante



Area di impianto - Stato di progetto ex post

