




Distanza layout: - 15 metri da Strade di piano  
 - 12 metri da confini lotti e strade sterrate

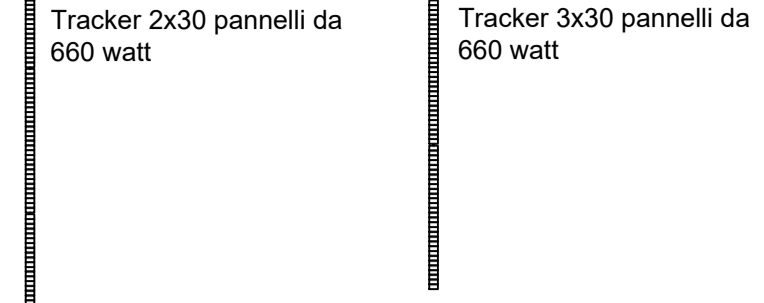

Interasse (pitch) 6,30 metri  
 Tracker a unica fila da 30X2 e 30X3 pannelli  
 Pannelli Trina Solar Vertex TSM-DEG21C.20

Numero Tot pannelli: 34770  
 Numero Tot tracker da 1 modulo: 59  
 Numero Tot tracker da 2 moduli: 347

Potenza Tot impianto: 22.950,00 kW

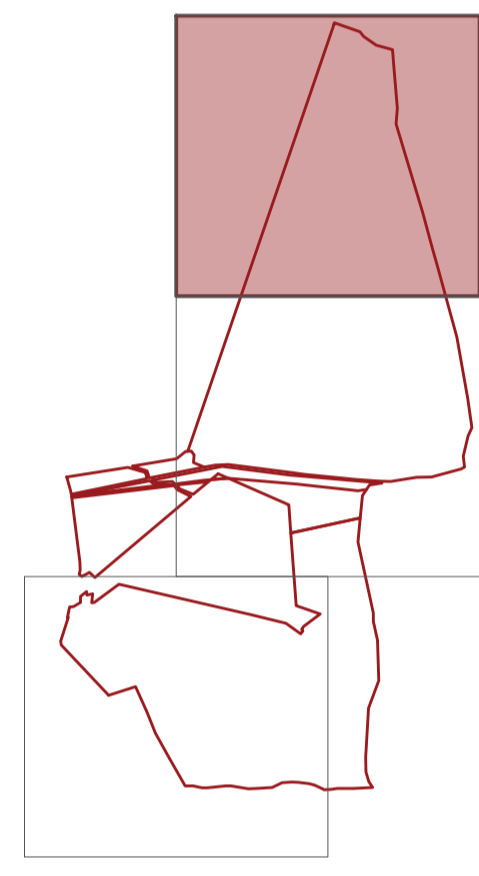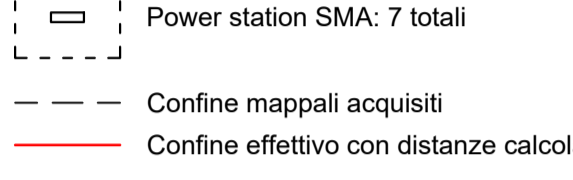

INSERIMENTO LAYOUT SU ORTOFOTO scala 1: 1000

**STUDIO ALCHEMIST**  
 Ing. Stefano Floris - Arch. Cinzia Nieddu

Via Isola San Pietro 3 - 09126 Cagliari (CA)  
 Via Semplicio Spano 10 - 07026 Olbia (OT)

stefano.floris@studioalchemist.it  
 cinzia.nieddu@studioalchemist.it  
 www.studioalchemist.it

**COMUNE DI OZIERI**

OGGETTO  
**REALIZZAZIONE DI IMPIANTO FOTOVOLTAICO A TERRA  
 22,96 MW - TIPO A INSEGUIMENTO MONOASSIALE**

COMMITTENTE  
 SUN INVESTMENT

**PROGETTO DEFINITIVO**

ELABORATO

**PLANIMETRIA GENERALE  
 POSIZIONAMENTO LAYOUT**

NUMERO ELABORATO

**AU 04B**

SCALA: 1 : 1000  
 DATA: MARZO 2022

3	Terza emissione				
2	Seconda emissione				
1	Prima emissione	Arch. Chiara Martis	Arch. Valentina Madeddu	Ing. S. Floris	
REV.	DATA	DESCRIZIONE	REDATTO	CONTROLLATO	APPROVATO

CODICE COMMESSA

NOME FILE

**PRE**

FASE PROGETTUALE

**IMPIANTI**

CATEGORIA

**00**

REV.

STUDIO ALCHEMIST:  
 Ing. Stefano Floris  
 Arch. Cinzia Nieddu

COLLABORATORI:  
 Arch. Chiara Martis  
 Arch. Valentina Madeddu  
 Arch. Elena Porcu  
 Arch. Luigi Meris  
 Geol. Mario Strinna  
 Geom. Alberto Barroccu

PROGETTISTA - TIMBRO E FIRMA

PROGETTISTA - TIMBRO E FIRMA