


PLANIMETRIA DI CANTIERE - NOTE IMPORTANTI

LA PRESENTE TAVOLA COMPLETA IL PIANO DI SICUREZZA E COORDINAMENTO.
 NEL CASO IN CUI SI VOGLIANO EFFETTUARE DELLE MODIFICHE AL PSC, AL CRONOPROGRAMMA, ALLE LAVORAZIONI, ALLE ATTREZZATURE PREVISTE, ETC., OCCORRERÀ CONTATTARE IL COORDINATORE DELLA SICUREZZA IN FASE DI ESECUZIONE PRIMA DI ESEGUIRE L'ATTIVITÀ IN ESAME.
 PRIMA DI INIZIARE I LAVORI, IMPRESE E LAVORATORI AUTONOMI DOVRANNO DARNE AVVISO SCRITTO AL COORDINATORE DELLA SICUREZZA IN FASE DI ESECUZIONE E INVIARE I DOCUMENTI E LE INFORMAZIONI RICHIESTE PER LEGGE DAL COORDINATORE O DAL RESPONSABILE DEI LAVORI.
 PROGETTISTA:
 LA RECINZIONE DI CANTIERE POTRÀ SUBIRE VARIAZIONI IN FASE DI REALIZZAZIONE DELLE OPERE.
 PRIMA ACCETTAZIONE DEL CSE E SI DOVRANNO REALIZZARE A DELIMITAZIONE DELLE AREE DI LAVORAZIONE LIMITAMENTE AL RISTRETTO PERIODO TEMPORALE DELLE STESSA, IN MODO DA INTRALCIARE IL MENO POSSIBILE LE AREE APERTE AL PUBBLICO.
 L'UBICAZIONE DELLE VARIE ZONE DOVRANNO ESSERE CONCORDATE CON IL CSE.

LEGENDA	
	Ingresso al Cantiere
	Recinzione di cantiere in polietilene h=1m
	Zona di lavoro
	Zona deposito materiali
	Area per servizi
	Cartellonistica
	Avviso stradale

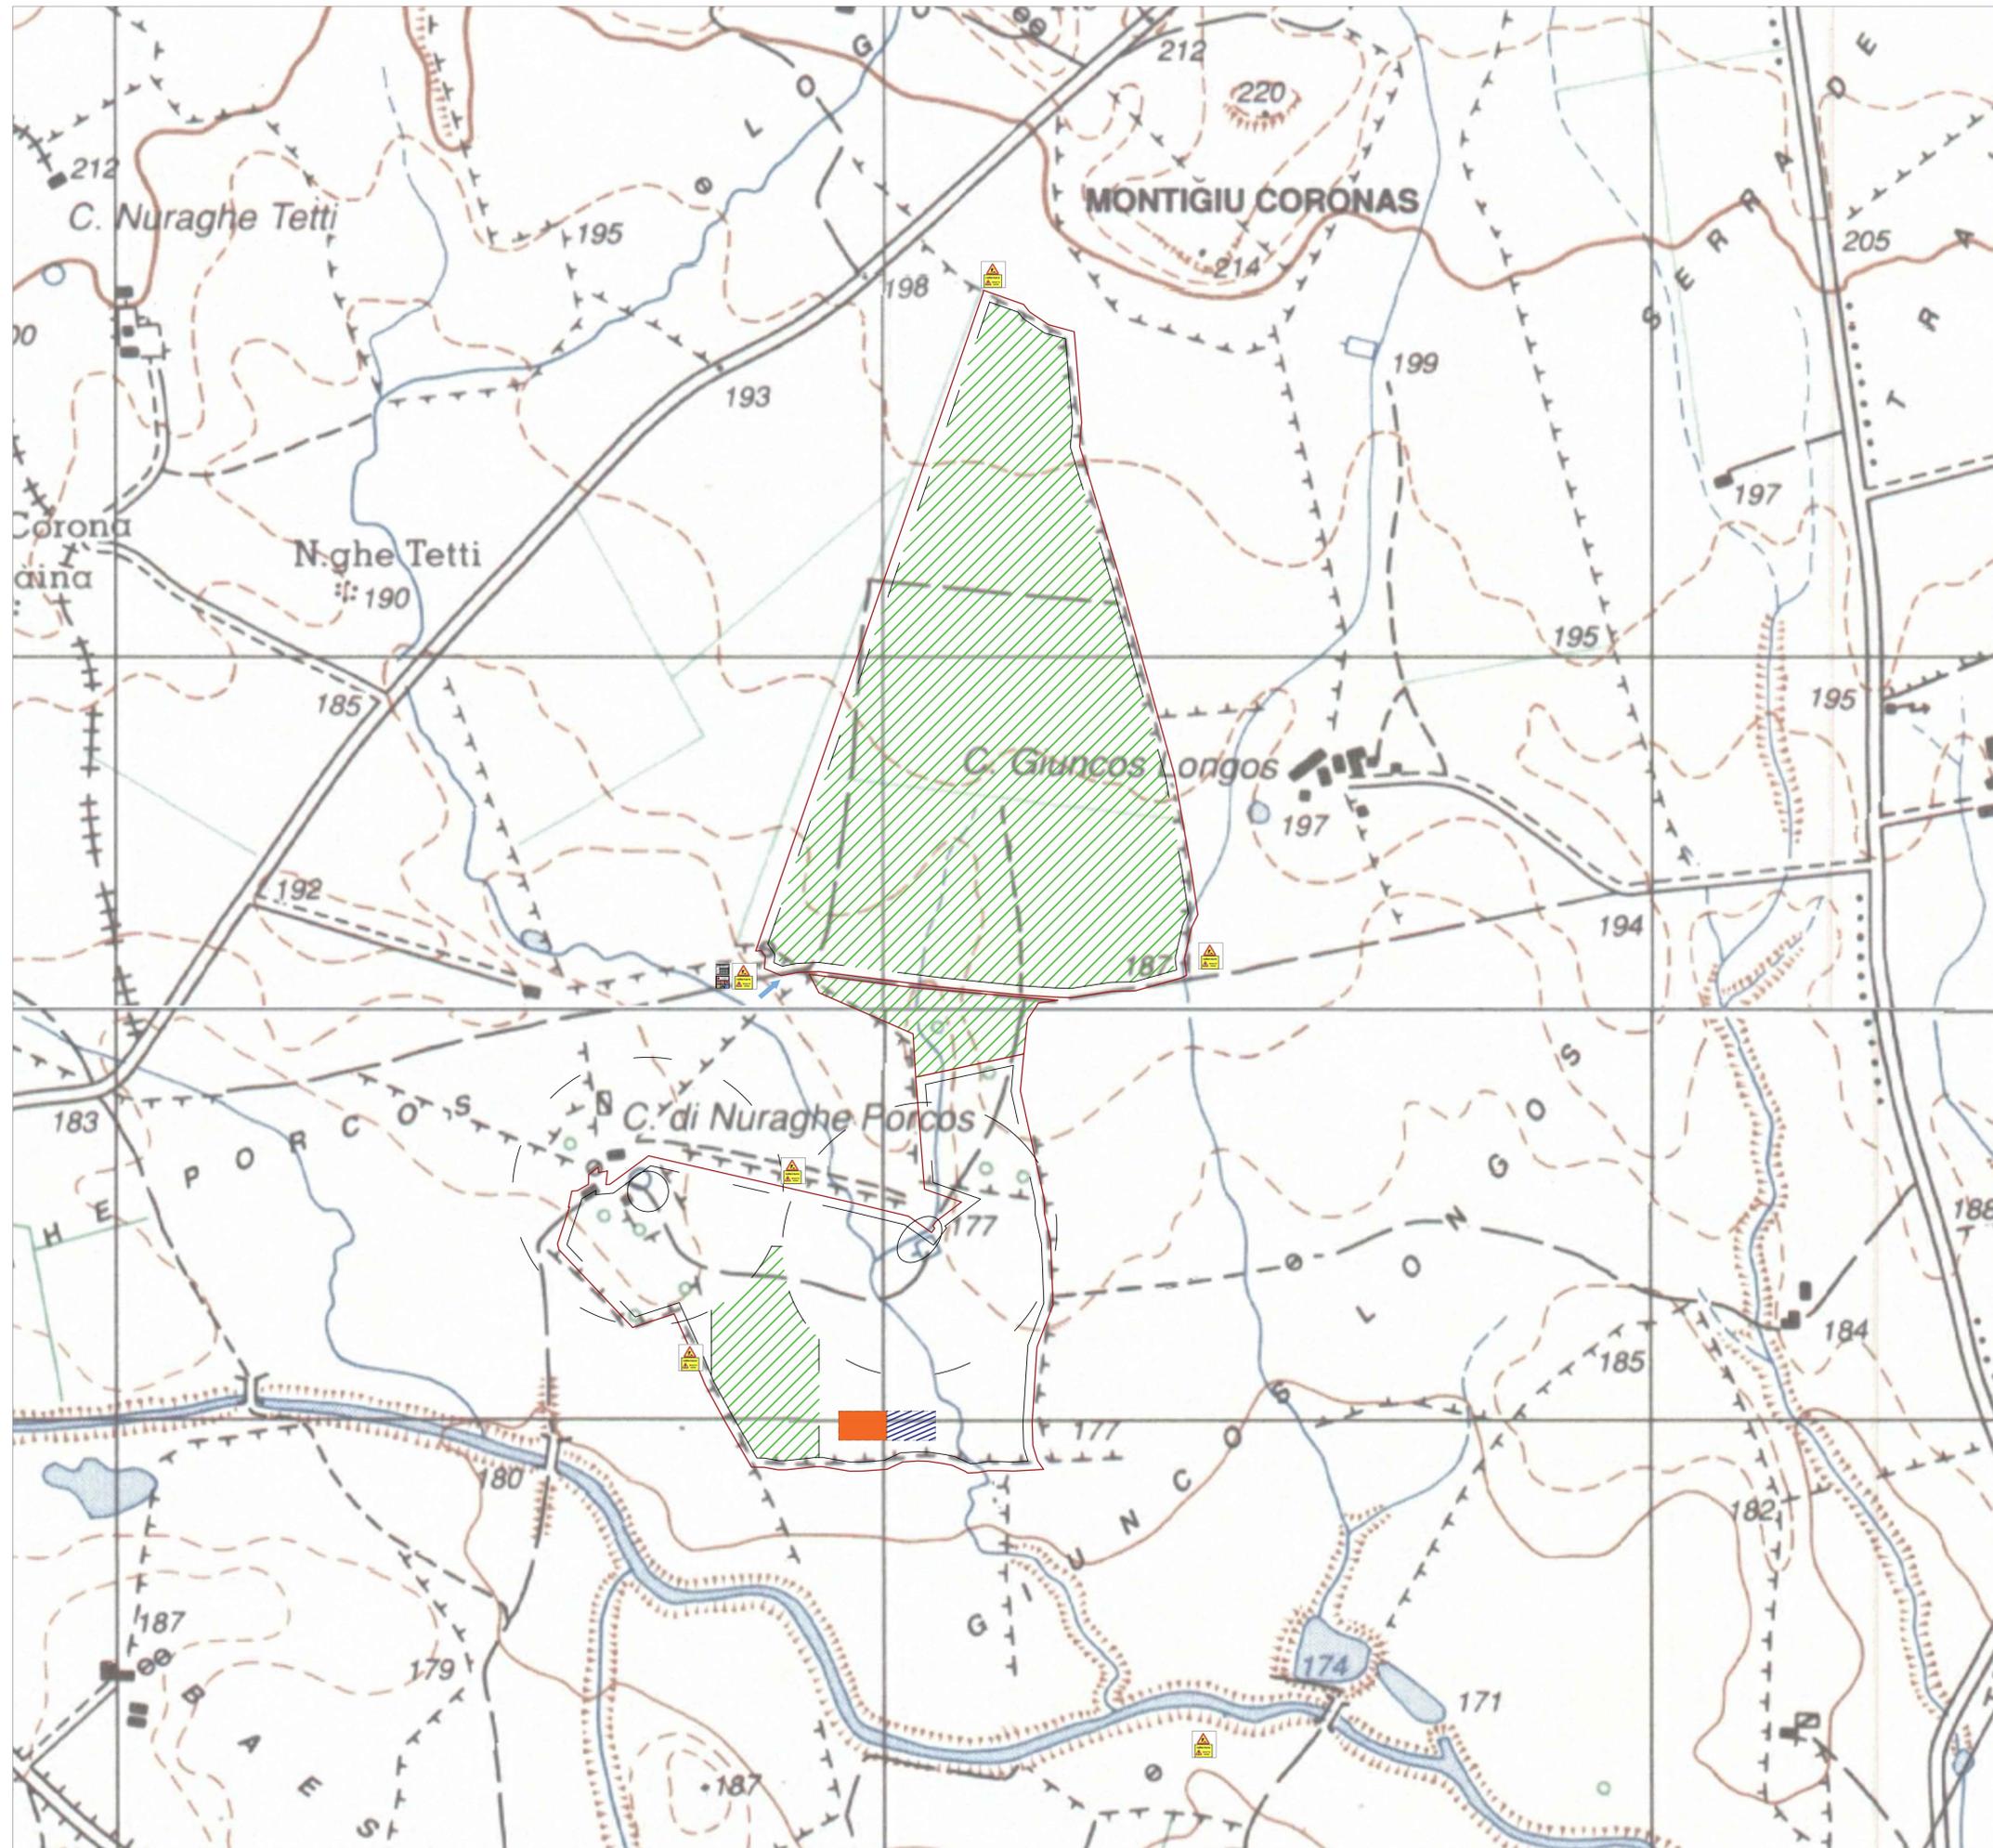

PLANIMETRIA DI CANTIERE scala 1: 1000

STUDIO ALCHEMIST Ing. Stefano Floris - Arch. Cinzia Nieddu Via Isola San Pietro 3 - 09126 Cagliari (CA) Via Semplicio Spano 10 - 07026 Olbia (OT) stefano.floris@studioalchemist.it cinzia.nieddu@studioalchemist.it www.studioalchemist.it														
COMUNE DI OZIERI														
OGGETTO REALIZZAZIONE DI IMPIANTO FOTOVOLTAICO A TERRA 22,96 MW - TIPO A INSEGUIMENTO MONOASSIALE														
COMMITTENTE SUN INVESTMENT														
PROGETTO DEFINITIVO														
ELABORATO PLANIMETRIA DI CANTIERE	NUMERO ELABORATO AU 16 SCALA: 1 : 1000 DATA: MARZO 2022													
<table border="1"> <tr> <td>3</td> <td>Terza emissione</td> <td></td> <td></td> </tr> <tr> <td>2</td> <td>Seconda emissione</td> <td></td> <td></td> </tr> <tr> <td>1</td> <td>Prima emissione</td> <td>Arch. Chiara Martis</td> <td>Arch. Valentina Madeddu Ing. S. Floris</td> </tr> </table>	3	Terza emissione			2	Seconda emissione			1	Prima emissione	Arch. Chiara Martis	Arch. Valentina Madeddu Ing. S. Floris		
3	Terza emissione													
2	Seconda emissione													
1	Prima emissione	Arch. Chiara Martis	Arch. Valentina Madeddu Ing. S. Floris											
<table border="1"> <thead> <tr> <th>REV.</th> <th>DATA</th> <th>DESCRIZIONE</th> <th>REDATTO</th> <th>CONTROLLATO</th> <th>APPROVATO</th> </tr> </thead> <tbody> <tr> <td></td> <td></td> <td></td> <td></td> <td></td> <td></td> </tr> </tbody> </table>	REV.	DATA	DESCRIZIONE	REDATTO	CONTROLLATO	APPROVATO								
REV.	DATA	DESCRIZIONE	REDATTO	CONTROLLATO	APPROVATO									
CODICE COMMESSA NOME FILE	PRE IMPIANTI 00 FASE PROGETTUALE CATEGORIA REV.													
STUDIO ALCHEMIST: Ing. Stefano Floris Arch. Cinzia Nieddu COLLABORATORI: Arch. Chiara Martis Arch. Valentina Madeddu Arch. Elena Porcu Arch. Luigi Mereu Geol. Mario Strinna Geom. Alberto Barrocco	PROGETTISTA - TIMBRO E FIRMA 	PROGETTISTA - TIMBRO E FIRMA 												