
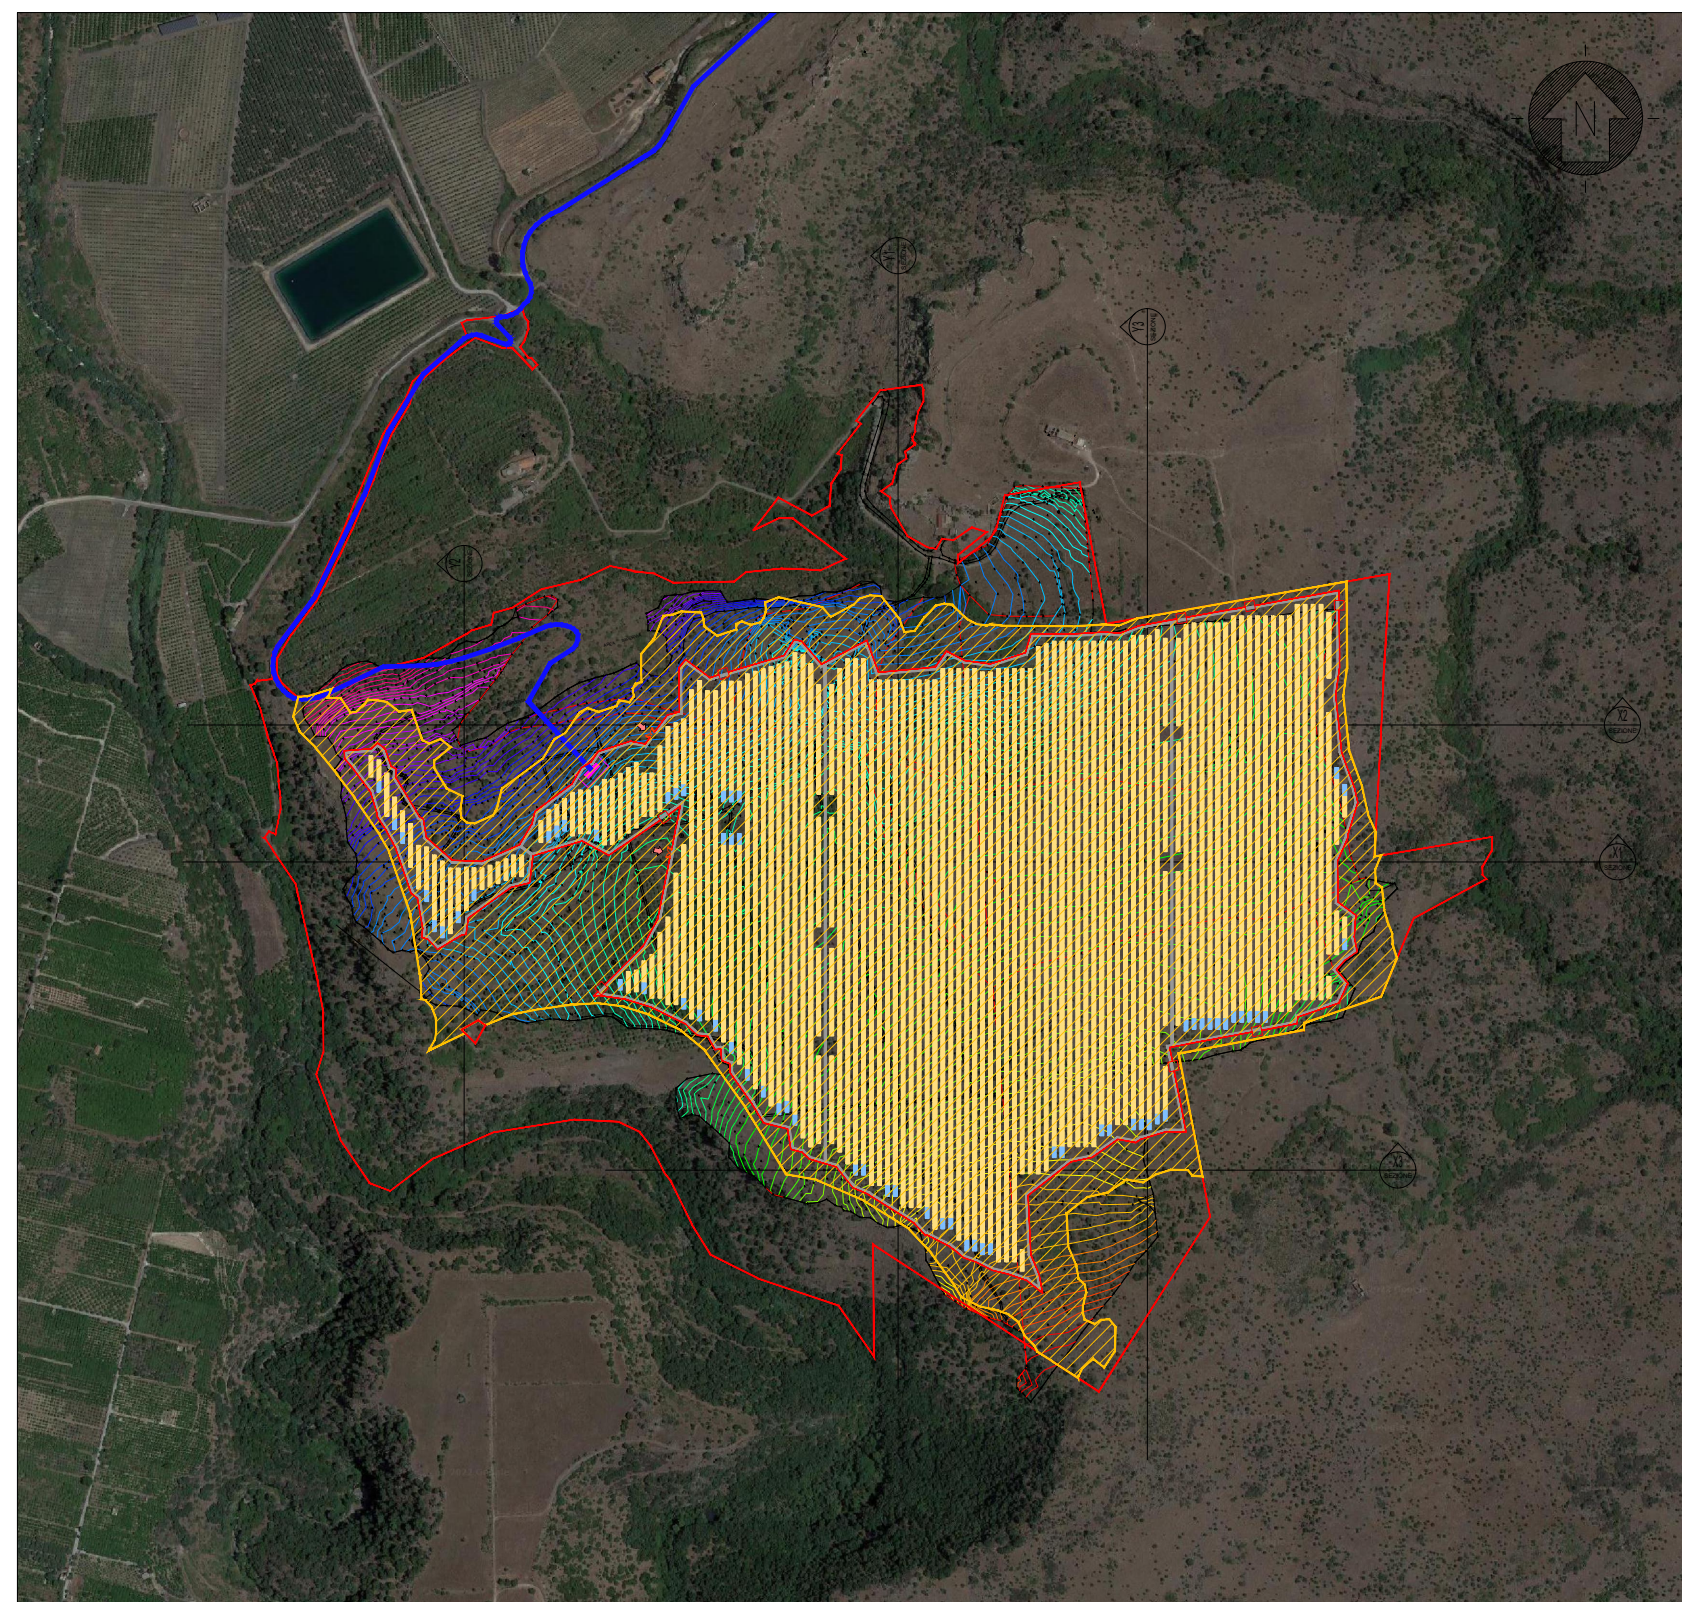



[illegible][illegible][illegible][illegible][illegible][illegible]

PLANIMETRIA DI RIFERIMENTO

Scale 1: 1:100000 1 cm = 100 m

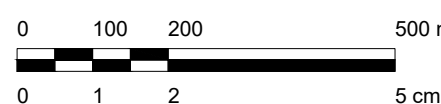

LEGENDA

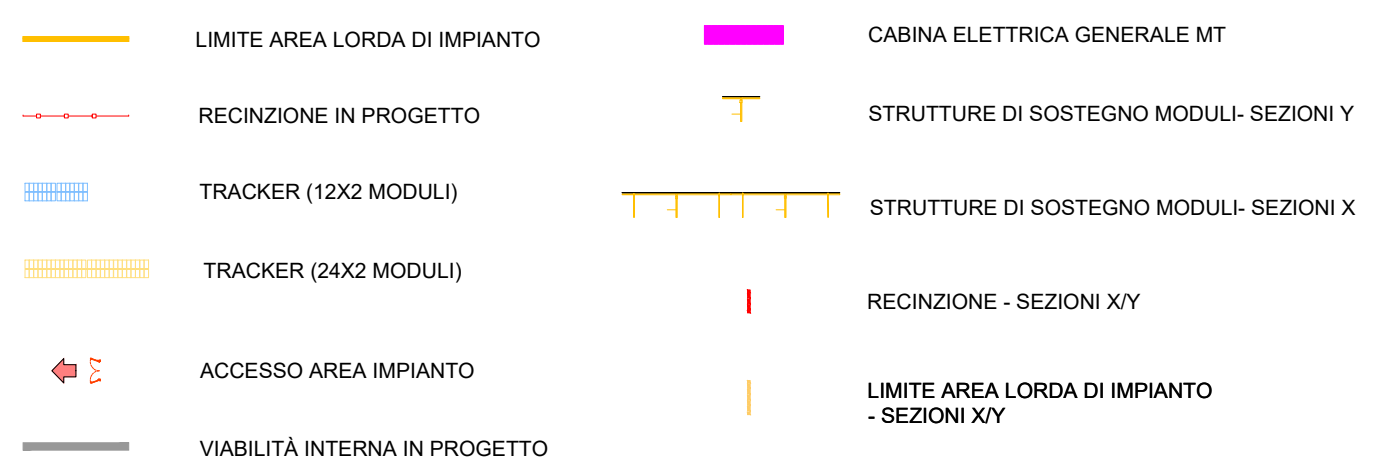

SCALA 1:2000 - 1 cm = 20 m



0	Prima Emissione	MP/MB	GG	GC	06/2022
Rev.	Descrizione	Redatto	Verificato	Approvato	Data

Proponente: 	TEP RENEWABLES (CARLITENI) P.V. S.R.L. Via dei Shakapereggi, 71 - 00144 Roma P.IVA e C.F. 16376291007 - REA RM - 1653829		
Progetto:	IMPIANTO FOTOVOLTAICO A TERRE (AGROVOLTACIO) COLLEGATO ALLA RETE POTENZA NOMINALE DI 24,48kW POTENZA DI MASSIMA DI 30 MW Comune di Cerveteri (RM)		
PROGETTO DEFINITIVO			
Progettista:	ING. MATTEO BERTONERI Iscritto all'Ordine degli Ingegneri della Provincia di Massa Carrara al n. 669 sez. A		
Tavolo:	SEZIONI DI CONFRONTO		Tav. n.° CV-70
RM/863 (F) 31.9C - CARLITENI - CV70 - Rev.0			Scala: 1/2000
È VETISTATA LA RIPRODUZIONE O L'USO DI QUESTO DOCUMENTO SENZA PREVENTIVA AUTORIZZAZIONE SCRITTA DELLA TEP RENEWABLES S.p.A.			