
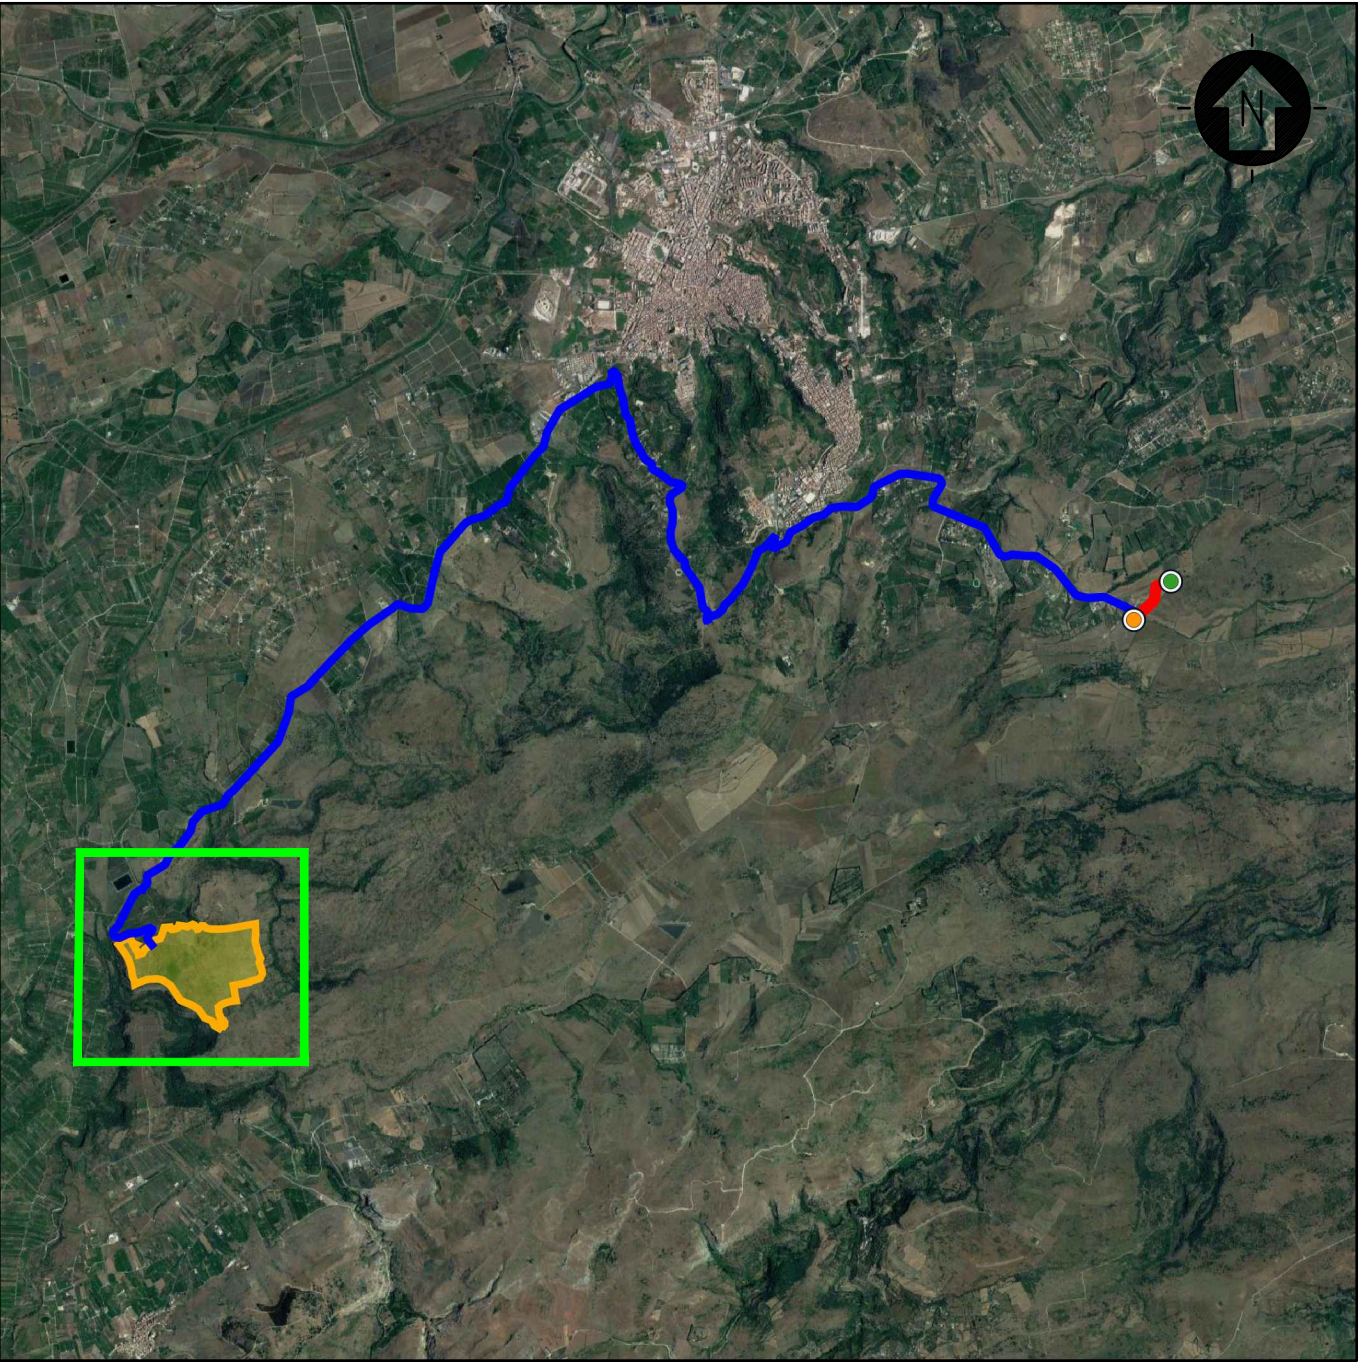


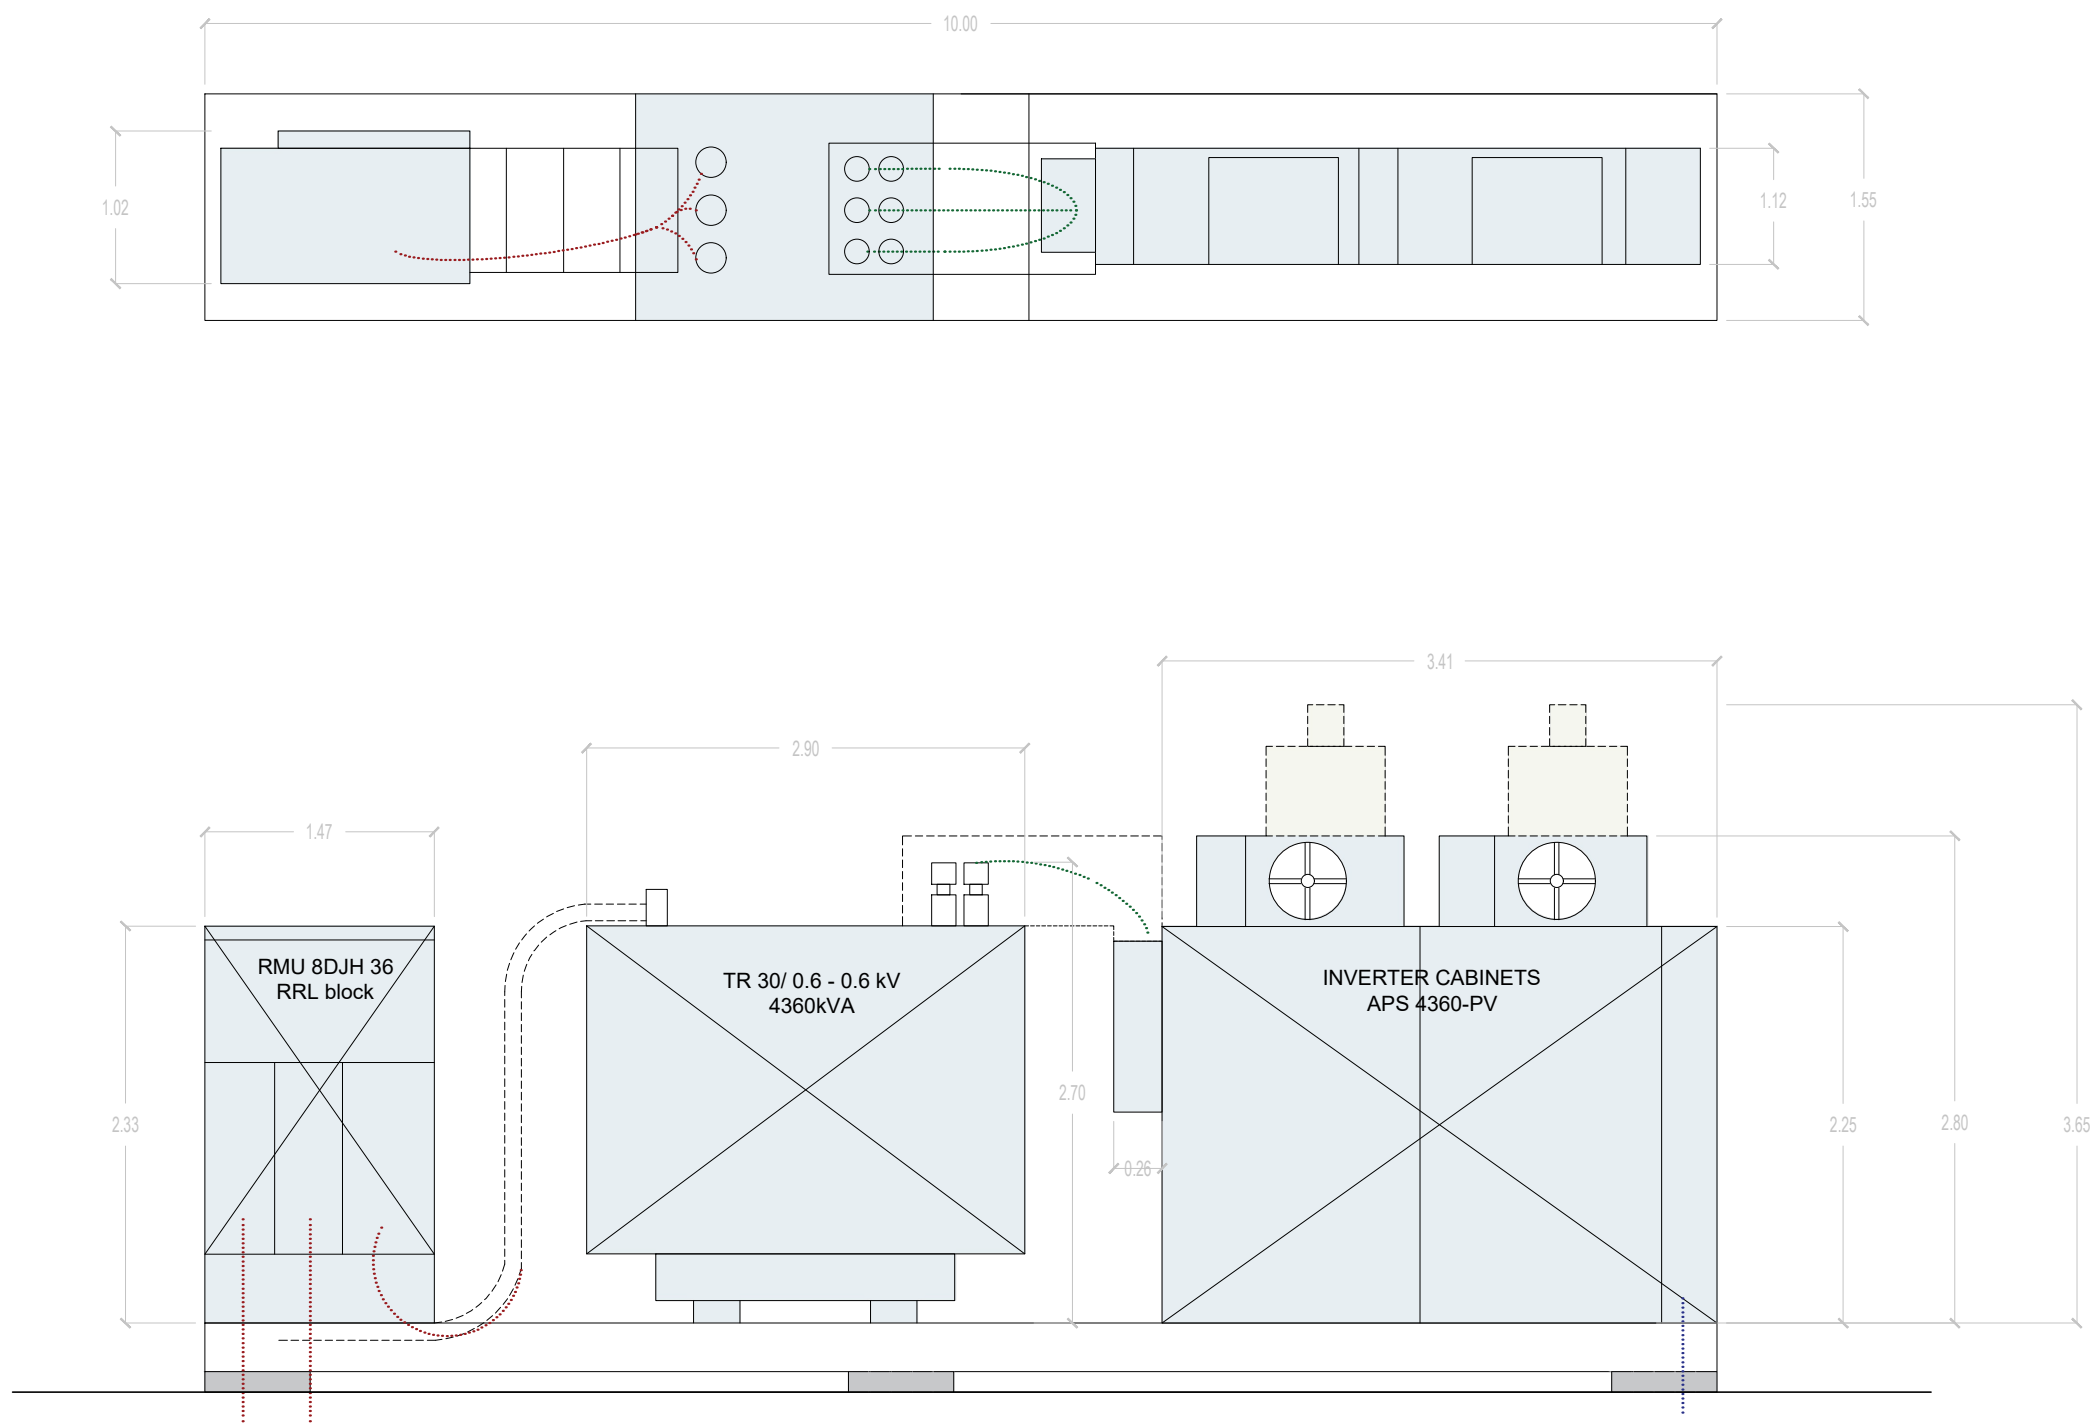

SCALA 1:50'000 - 1 cm = 500 m

0 500 1000 2500 m

0 1 2 5 cm

LEGENDA

- AREA SITO
- STAZIONE DI UTENZA
- SE CARLENTINI 380/150/36 KV

SCALA 1:50 - 1 cm = 0.5 m

0 0.5 1 1 m

0 1 2 2 cm

00	EMISSIONE	MP/MB	GG	GC	06/2022
Rev.	Descrizione	Redatto	Verificato	Approvato	Data

Proponente:		TEP RENEWABLES (CARLENTINI PV) S.R.L Viale Shakesperare, 71 - 00144 Roma P.IVA e C.F 16376291007- REA RM - 1653289	
Progetto:		IMPIANTO FOTOVOLTAICO A TERRA (AGRIVOLTAICO) COLLEGATO ALLA RTN POTENZA NOMINALE 52.48 MWp POTENZA IN IMMISSIONE 50 MW Comune di Carlentini (SR)	
PROGETTO DEFINITIVO			
Progettisti:		ING. MATTEO BERTONERI Iscritto all'Ordine degli Ingegneri della Provincia di Massa Carrara al n. 669 sez. A	
Tavola:		CABINE ELETTRICHE- POWER STATION	Tav. n°: CV-T06
Rif:B63.IT.21.SC.-CARLENTINI_CV-T06_Rev0		Scala: 1:50	
È VIETATA LA RIPRODUZIONE DI QUESTO DOCUMENTO SENZA PREVENTIVA AUTORIZZAZIONE SCRITTA DELLA TEP RENEWABLES ITALIA S.R.L			