



TIPOLOGICO STRUTTURA TRACKER:


FRONT VIEW (1:50)

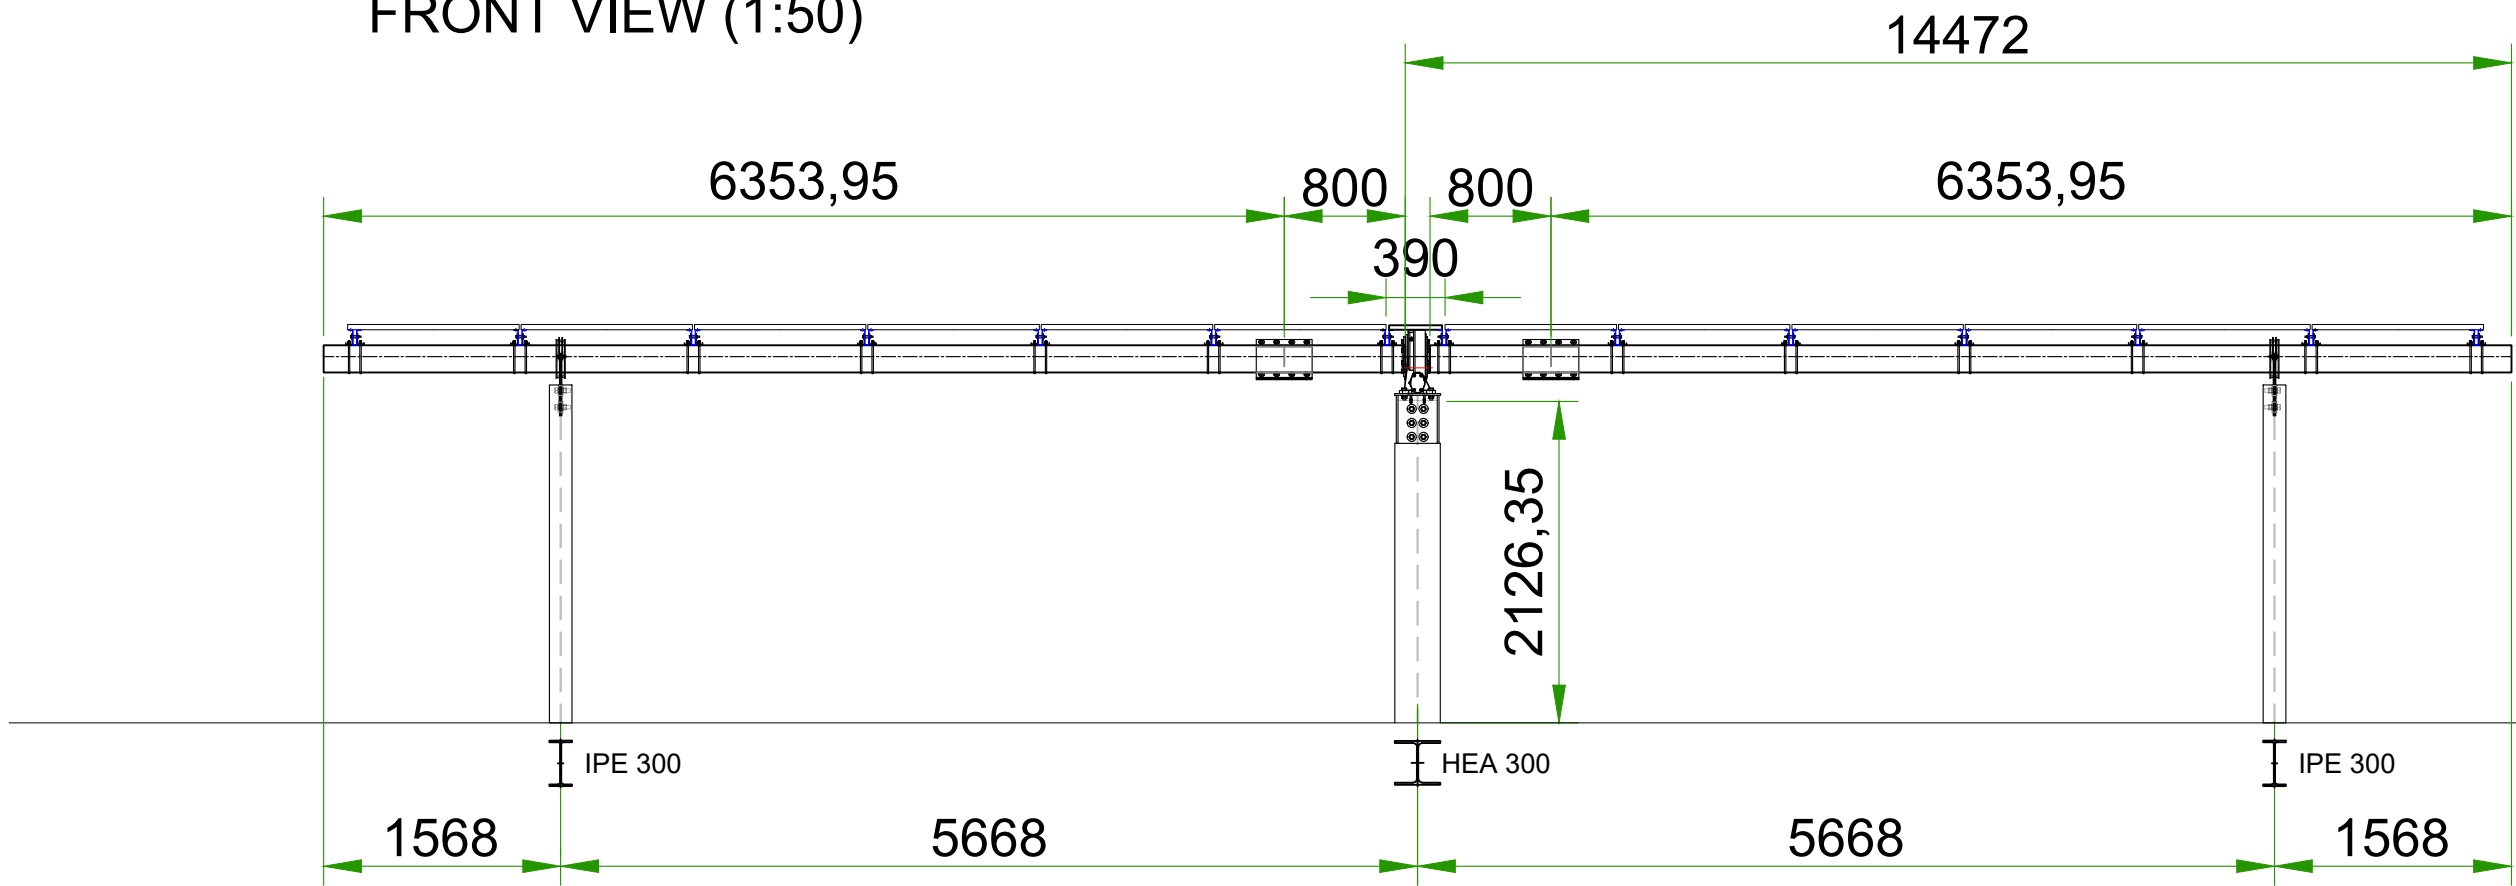

SIDE VIEW (1:50)

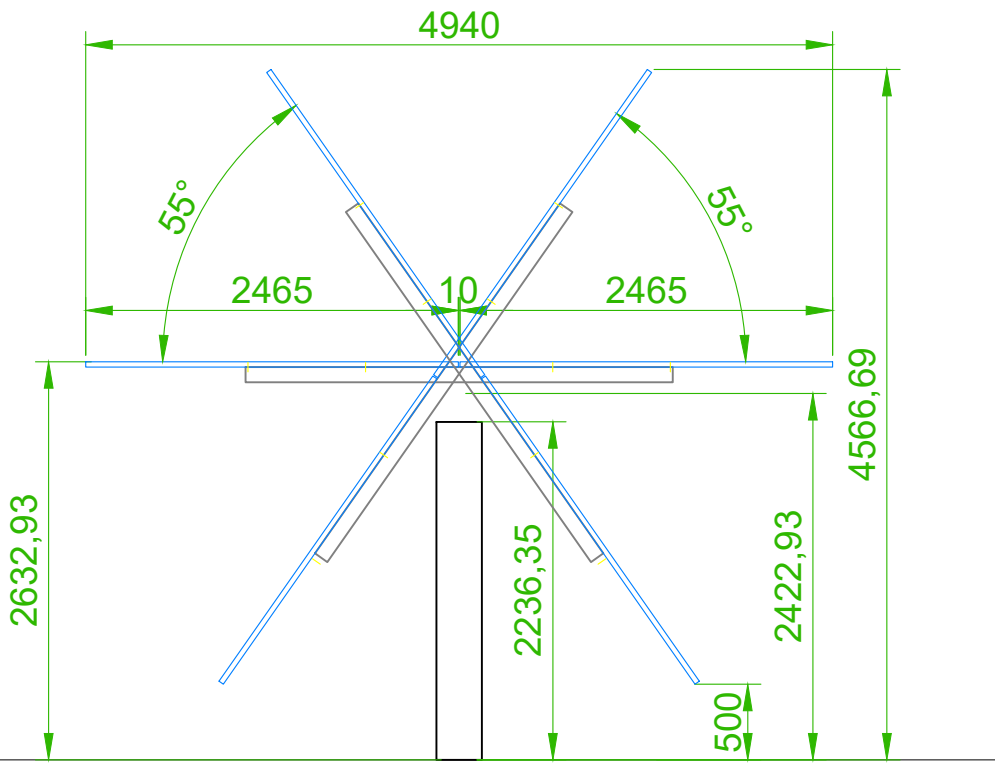

TOP VIEW (1:50)

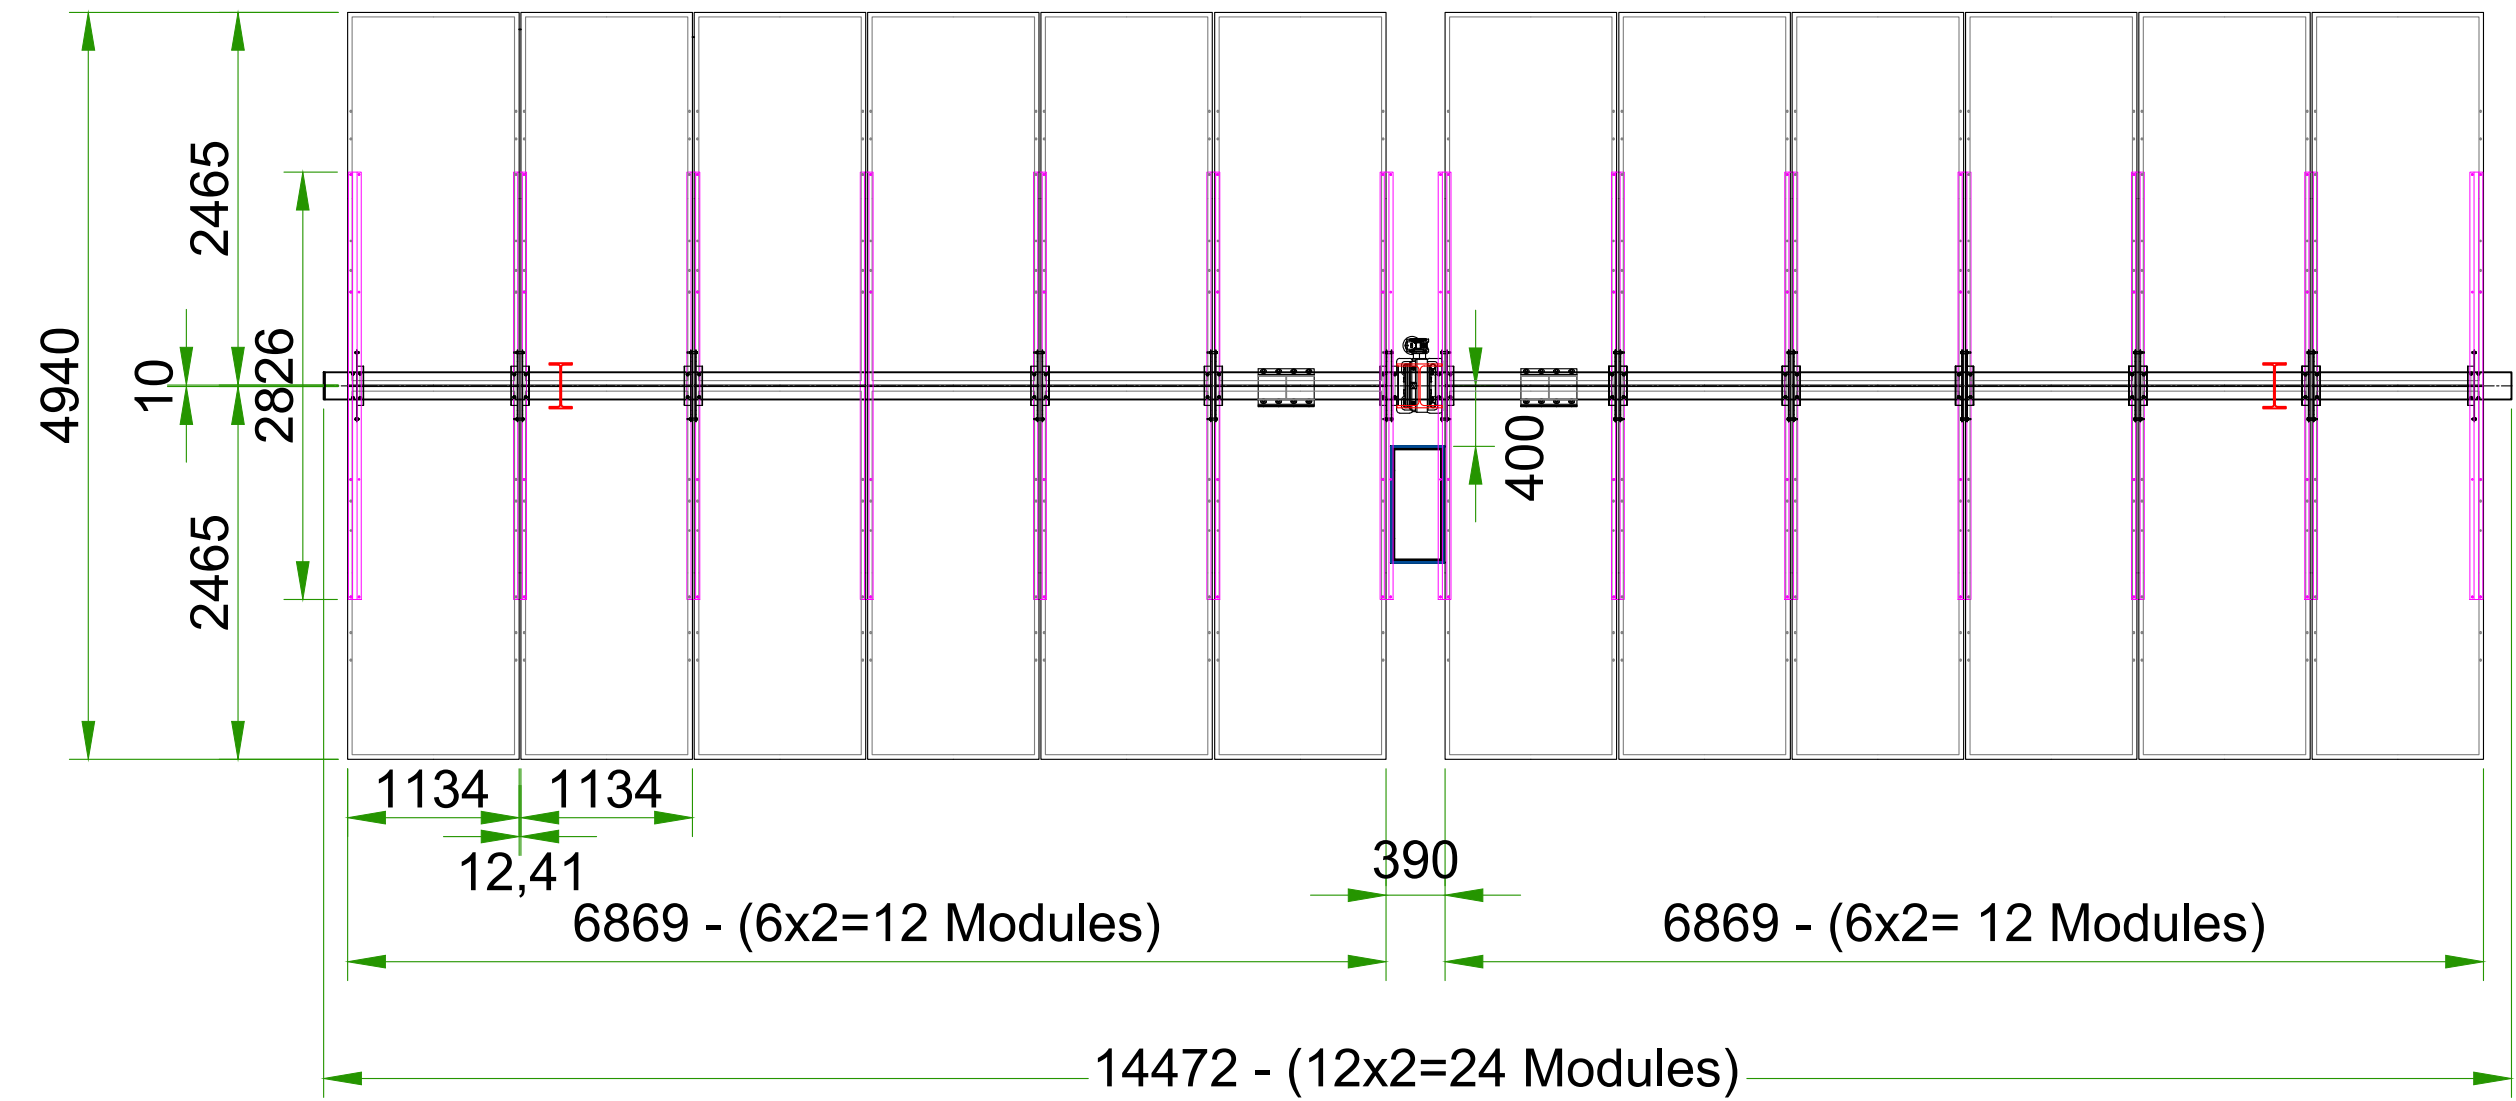

0	Prima Emissione	LC/MB	GG	GC	06/2022
Rev.	Descrizione	Redatto	Verificato	Approvato	Data
Proponente:  TEP RENEWABLES (CARLENTINI PV) S.R.L. Viale Shakesperare, 71 - 00144 Roma P.IVA e C.F 16376291007- REA RM - 1653289					
Progetto: IMPIANTO FOTOVOLTAICO A TERRA (AGRIVOLTAICO) COLLEGATO ALLA RTN POTENZA NOMINALE 52,48 MWp POTENZA IN IMMISSIONE 50 MW Comune di Carlentini (SR)					
PROGETTO DEFINITIVO					
Progettisti: ING. MATTEO BERTONERI Iscritto all'Ordine degli Ingegneri della Provincia di Massa Carrara al n. 669 sez. A					
Tavola: PARTICOLARE STRUTTURE DI SOSTEGNO MODULI					Tav. n°: CV-T01
Rif: B63.IT.21.SC.-CARLENTINI_CV-T01_Rev0					
E' VIETATA LA RIPRODUZIONE DI QUESTO DOCUMENTO SENZA PREVENTIVA AUTORIZZAZIONE SCRITTA DELLA TEP RENEWABLES ITALIA S.R.L.					