



Prospetto A

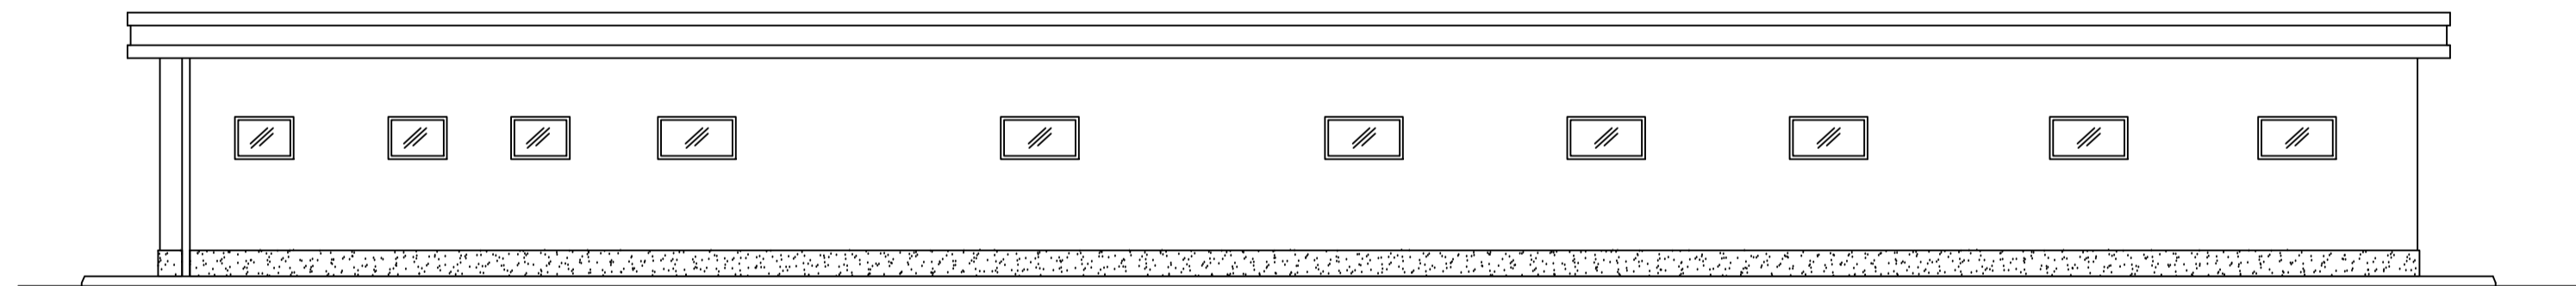

Prospetto B

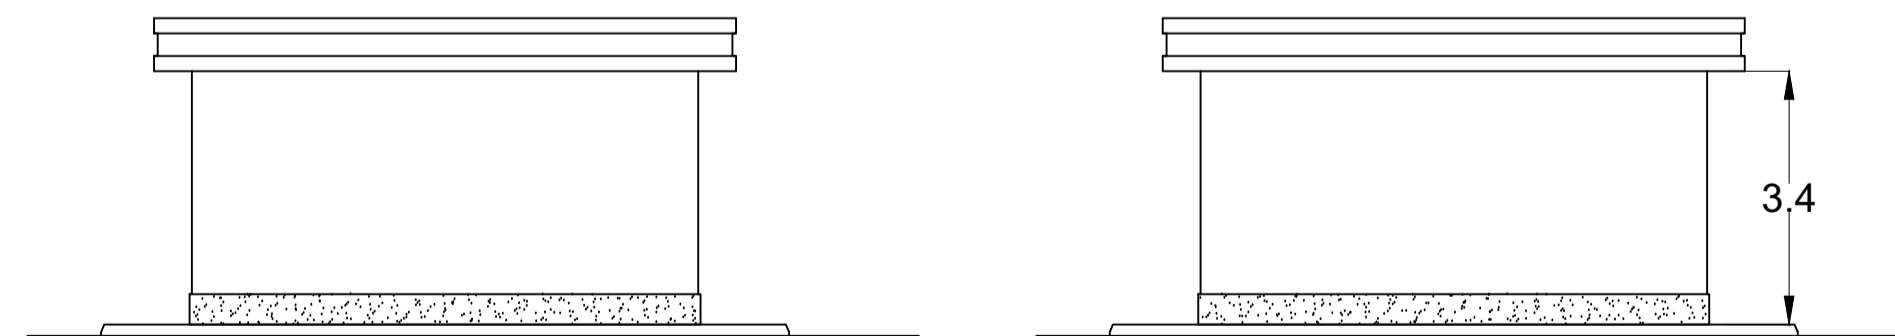

Prospetto C

Prospetto D

0	Prima Emissione	GS	MB/GG	GC	06/2022
Rev.	Descrizione	Redatto	Verificato	Approvato	Data

Proponente: **TEP RENEWABLES (CARLENTINI PV) S.R.L.**
 Viale Shakesperare, 71 - 00144 Roma
 P.IVA e C.F. 16376291007- REA RM - 1653289

Progetto: **IMPIANTO FOTOVOLTAICO A TERRA (AGRI-VOLTAICO) COLLEGATO ALLA RTN**
 POTENZA NOMINALE 52.45 MWp
 POTENZA IN IMMISSIONE 50 MW
 Comune di Carlentini (BR)

PROGETTO DEFINITIVO

Progettisti:
 Progettista della connessione RTN: **ING. GIOVANNI ANTONIO SARACENO** iscritto all'Ordine degli Ingegneri della Provincia di Reggio Calabria al n. 1629

Tavola: **PIANTA E PROSPETTI EDIFICIO QUADRI** Tav. n°: **PC.T07.00**
 Rif: **Scala: 1:100**

E' VIETATA LA RIPRODUZIONE DI QUESTO DOCUMENTO SENZA PREVENTIVA AUTORIZZAZIONE SCRITTA DELLA TEP RENEWABLES ITALIA S.R.L.