

**LEGENDA**

- 1 EDIFICIO INTEGRATO COMANDI E SERVIZI AUSILIARI
- 2 EDIFICIO PUNTI DI CONSEGNA ALIM. MT S.A. (DG 2092)
- 3 CHIOSCHI APP. PERIFERICHE SISTEMA DI CONTROLLO
- 4 CANCELLO CARRAIO APRIBILE A DUE ANTE
- 5 GE
- 6 SERBATOIO GASOLIO INTERRATO
- 7 FONDAZIONE TRASFORMATORI MT/bt (con copertura)
- 8 TORRI FARO
- 9 TRASFORMATORI INDUTTIVI DI POTENZA (TIP)
- RECINZIONE ESTERNA S.E. TERNA

**NOTE:**  
Il posizionamento delle torri faro è indicativo; la loro esatta collocazione sarà verificata con un calcolo illuminotecnico puntuale

**TERNA S.p.A.**  
Viale Egidio Galbani, 70 - 00156 Roma

COMUNE DI PALAZZO SAN GERVASIO (PZ)

**STUDIO DI FATTIBILITÀ**  
**NUOVA STAZIONE ELETTRICA RTN DI SMISTAMENTO**  
**150 KV IN AGRO DI PALAZZO SAN GERVASIO (PZ)**

Codice Pratica: 202000698

Tipo: **PIANTA ELETTROMECCANICA**  
**Soluzione A**

Scala: 1:500  
Elaborato:  
202000698\_SF\_08-00  
Formato: A1  
Data: Dicembre 2021

Committente:  
**BRINDISI ENERGIA 1 S.R.L.**  
Corso Libertà, n.17| 13100 - Vercelli (VC)  
pec: [brindisienergia1@legalmail.it](mailto:brindisienergia1@legalmail.it)

Progettazione:  
**MATE System Unipersonale srl**  
Via Papa Pio XII, n.8  
70020 - Cassano delle Murge (BA)  
Tel. +39 080 5748758  
Mail: [info@matesystem srl](mailto:info@matesystem srl) | Pec: [matesystem@pec.it](mailto:matesystem@pec.it)

Progettista:  
Ing. Francesco AMBRON  
Sez. A - 8904  
C.A.P. AMBIENTALE  
INFORMATICA  
PROVINCIA DI BARI

Estremi per il benessere di Terna:


Rev. n°	Data	Descrizione	Redatto	Controllato	Approvato
00	22/12/2021	1° Emissione - presentazione per benessere TERNA	SPINELLI	PETRELLI	AMBRON

Questo documento contiene informazioni di proprietà della società Mate System srl e deve essere utilizzato esclusivamente dal destinatario in relazione alle finalità per le quali è stato ricevuto. È vietata qualsiasi forma di riproduzione o di divulgazione senza l'esplicito consenso della Mate System srl.  
This document contains information proprietary to the company Mate System srl and it will have to be used exclusively for the purposes for which it has been furnished. Whichever shape of spreading or reproduction without the written permission of Mate System srl is prohibi.

LEGENDA

- 1 EDIFICIO INTEGRATO COMANDI E SERVIZI AUSILIARI
- 2 EDIFICIO PUNTI DI CONSEGNA ALIM. MT S.A. (DG 2092)
- 3 CHIOSCHI APP. PERIFERICHE SISTEMA DI CONTROLLO
- 4 CANCELLO CARRAIO APRIBILE A DUE ANTE
- 5 GE
- 6 SERBATOIO GASOLIO INTERRATO
- 7 FONDAZIONE TRASFORMATORI MT/bt (con copertura)
- 8 TORRI FARO
- 9 TRASFORMATORI INDUTTIVI DI POTENZA (TIP)
- RECINZIONE ESTERNA S.E. TERNA

NOTE:  
Il posizionamento delle torri faro è indicativo; la loro esatta collocazione sarà verificata con un calcolo illuminotecnico puntuale

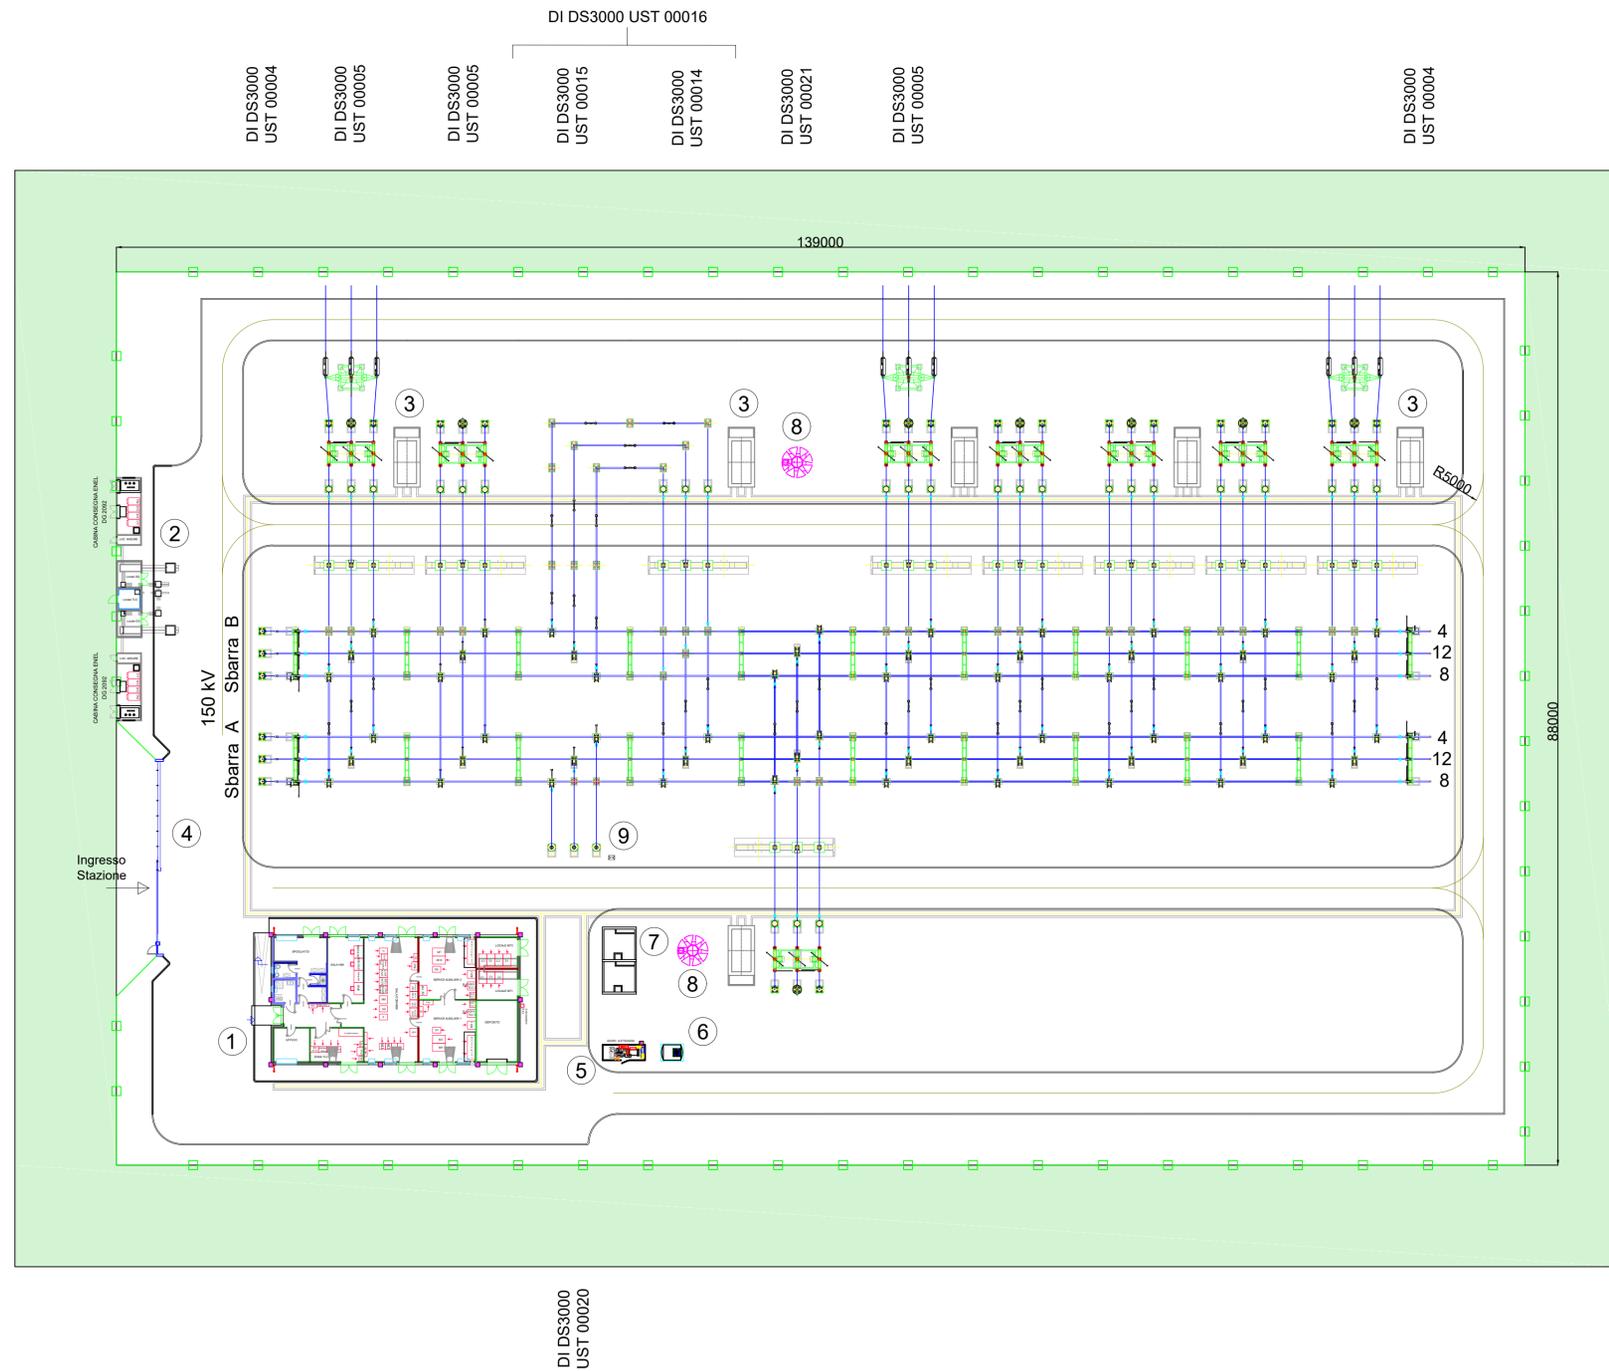

**TERNA S.p.A.**  
**Viale Egidio Galbani, 70 - 00156 Roma**

COMUNE DI PALAZZO SAN GERVASIO (PZ)

**STUDIO DI FATTIBILITÀ**  
**NUOVA STAZIONE ELETTRICA RTN DI SMISTAMENTO**  
**150 KV IN AGRO DI PALAZZO SAN GERVASIO (PZ)**

Codice Pratica: 202000698

Tipo: **PIANTA ELETTROMECCANICA**  
**Soluzione B**

Scala: 1:500  
Elaborato: 202000698\_SF\_08-00  
Formato: A1  
Data: Dicembre 2021

Committente: **BRINDISI ENERGIA 1 S.R.L.**  
Corso Libertà, n.17| 13100 - Vercelli (VC)  
pec: [brindisienergia1@legalmail.it](mailto:brindisienergia1@legalmail.it)

Progettazione: **MATE System Unipersonale srl**  
Via Papa Pio XII, n.8  
70020 - Cassano delle Murge (BA)  
Tel. +39 080 5748758  
Mail: [info@matesystemar.it](mailto:info@matesystemar.it) | [matesystem@pec.it](mailto:matesystem@pec.it)

Progettista: **FRANCESCO AMBRON**  
Sez. A - 8904  
Ingegnere  
PROVINCIA DI PAVIA

Estremi per il benessere di Terna:


Rev. n°	Data	Descrizione	Redatto	Controllato	Approvato
00	22/12/2021	1° Emissione - presentazione per benessere TERNA	SPINELLI	PETRELLI	AMBRON

Questo documento contiene informazioni di proprietà della società MATE System srl e deve essere utilizzato esclusivamente dal destinatario in relazione alle finalità per le quali è stato ricevuto. È vietata qualsiasi forma di riproduzione o di divulgazione senza l'esplicito consenso della MATE System srl. This document contains information proprietary to the company MATE System srl and it will have to be used exclusively for the purposes for which it has been furnished. Whichever shape of spreading or reproduction without the written permission of MATE System srl is prohibid.

LEGENDA

- 1 EDIFICIO INTEGRATO COMANDI E SERVIZI AUSILIARI
- 2 EDIFICIO PUNTI DI CONSEGNA ALIM. MT S.A. (DG 2092)
- 3 CHIOSCHI APP. PERIFERICHE SISTEMA DI CONTROLLO
- 4 CANCELLO CARRAIO APRIBILE A DUE ANTE
- 5 GE
- 6 SERBATOIO GASOLIO INTERRATO
- 7 FONDAZIONE TRASFORMATORI MT/bt (con copertura)
- 8 TORRI FARO
- 9 TRASFORMATORI INDUTTIVI DI POTENZA (TIP)
- RECINZIONE ESTERNA S.E. TERNA

NOTE:  
Il posizionamento delle torri faro è indicativo; la loro esatta collocazione sarà verificata con un calcolo illuminotecnico puntuale

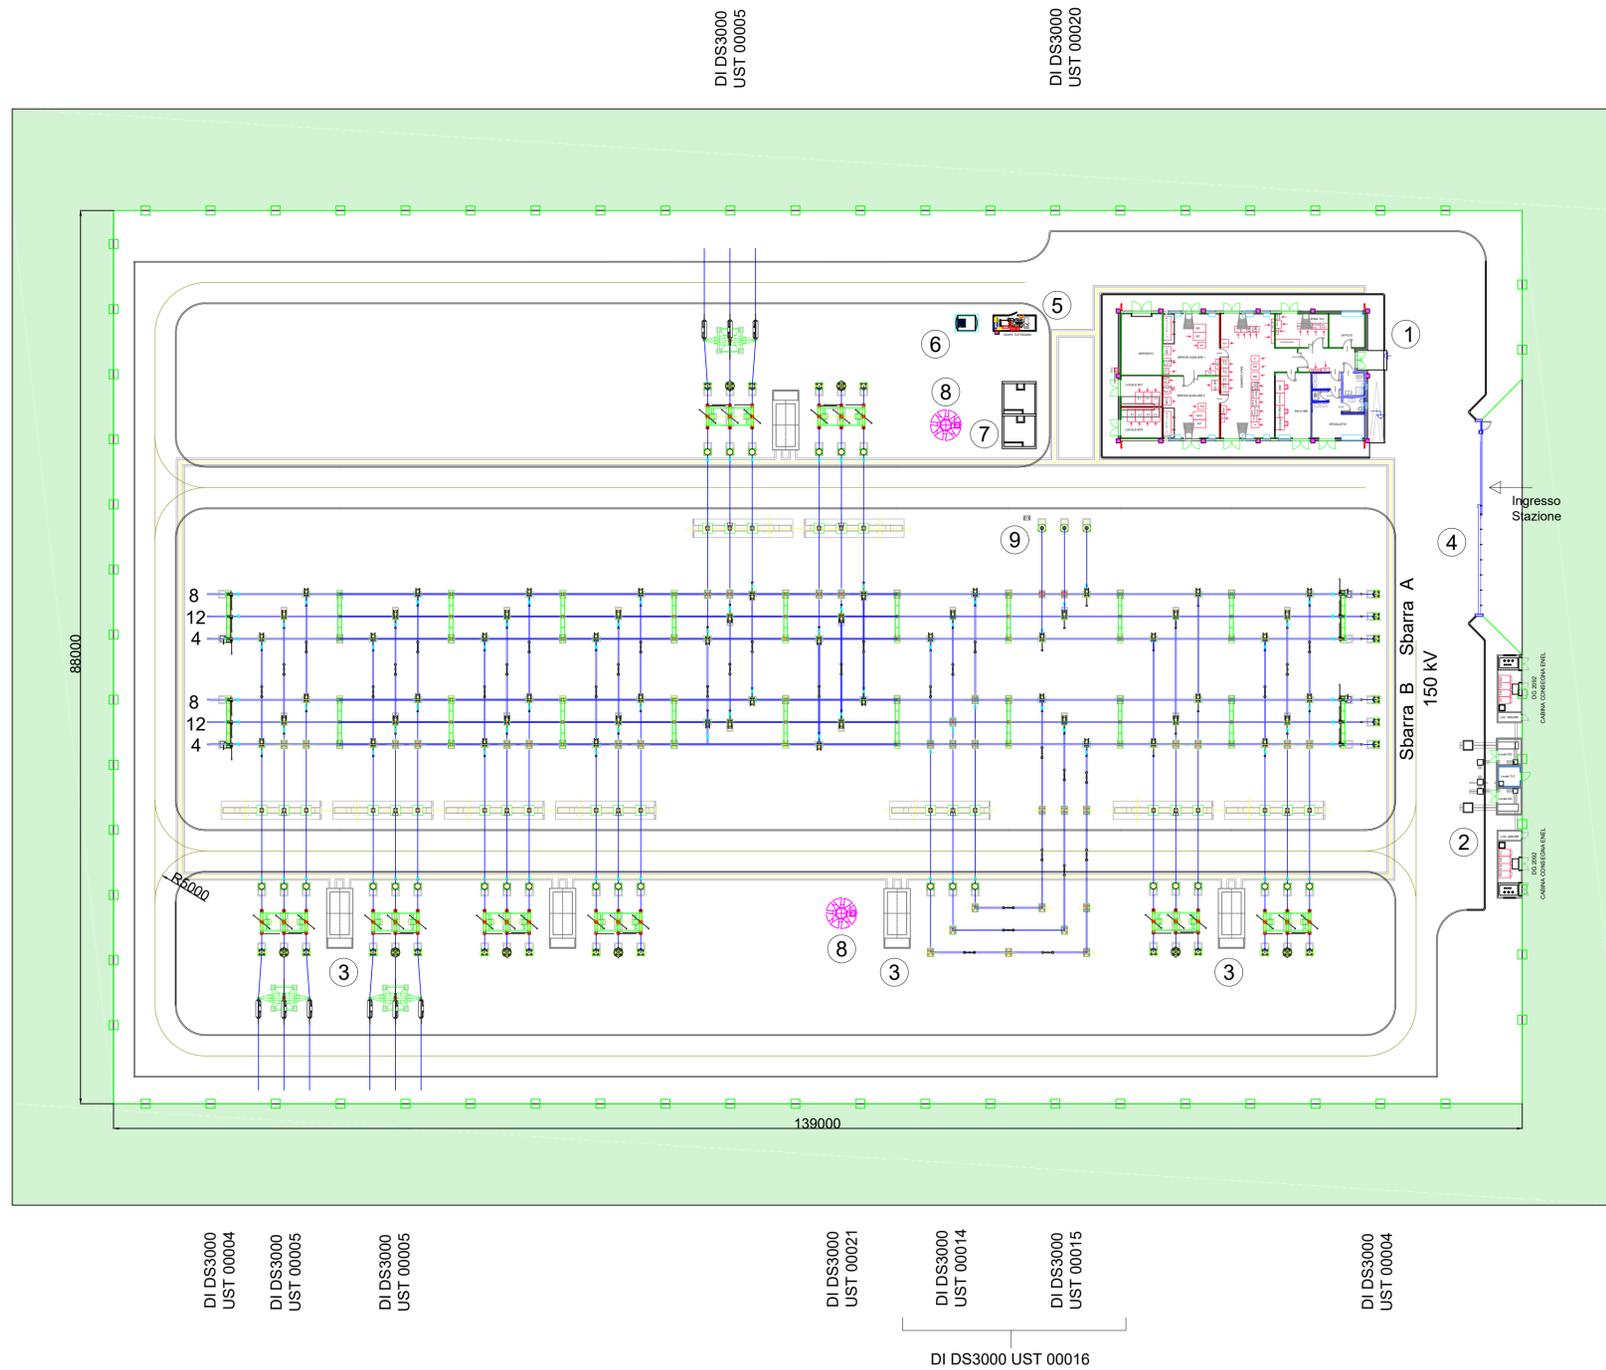

**TERNA S.p.A.**  
Viale Egidio Galbani, 70 - 00156 Roma

COMUNE DI PALAZZO SAN GERVASIO (PZ)

**STUDIO DI FATTIBILITÀ**  
**NUOVA STAZIONE ELETTRICA RTN DI SMISTAMENTO**  
**150 KV IN AGRO DI PALAZZO SAN GERVASIO (PZ)**

Codice Pratica: 202000698

Tipo: **PIANTA ELETTROMECCANICA**  
**Soluzione C**

Scala: 1:500  
Elaborato:  
202000698\_SF\_08-00  
Formato: A1  
Data: Dicembre 2021

Committente:

**BRINDISI ENERGIA 1 S.R.L.**  
Corso Libertà, n.17| 13100 - Vercelli (VC)  
pec: [brindisienergia1@legalmail.it](mailto:brindisienergia1@legalmail.it)

Progettazione:

**MATE System Unipersonale srl**  
Via Papa Pio XII, n.8  
70020 - Cassano delle Murge (BA)  
Tel. +39 080 5748758  
Mail: [info@matesystem.srl.it](mailto:info@matesystem.srl.it) | [matesystem@pec.it](mailto:matesystem@pec.it)

Progettista:  
Ing. Francesco Ambron  
Sez. A - 8904  
C.O. INGEGNERI  
AMBRON  
PROVINCIA DI BARI

Estremi per il benessere di Terna:

Rev. n°	Data	Descrizione	Redatto	Controllato	Approvato
00	22/12/2021	1° Emissione - presentazione per benessere TERNA	SPINELLI	PETRELLI	AMBRON