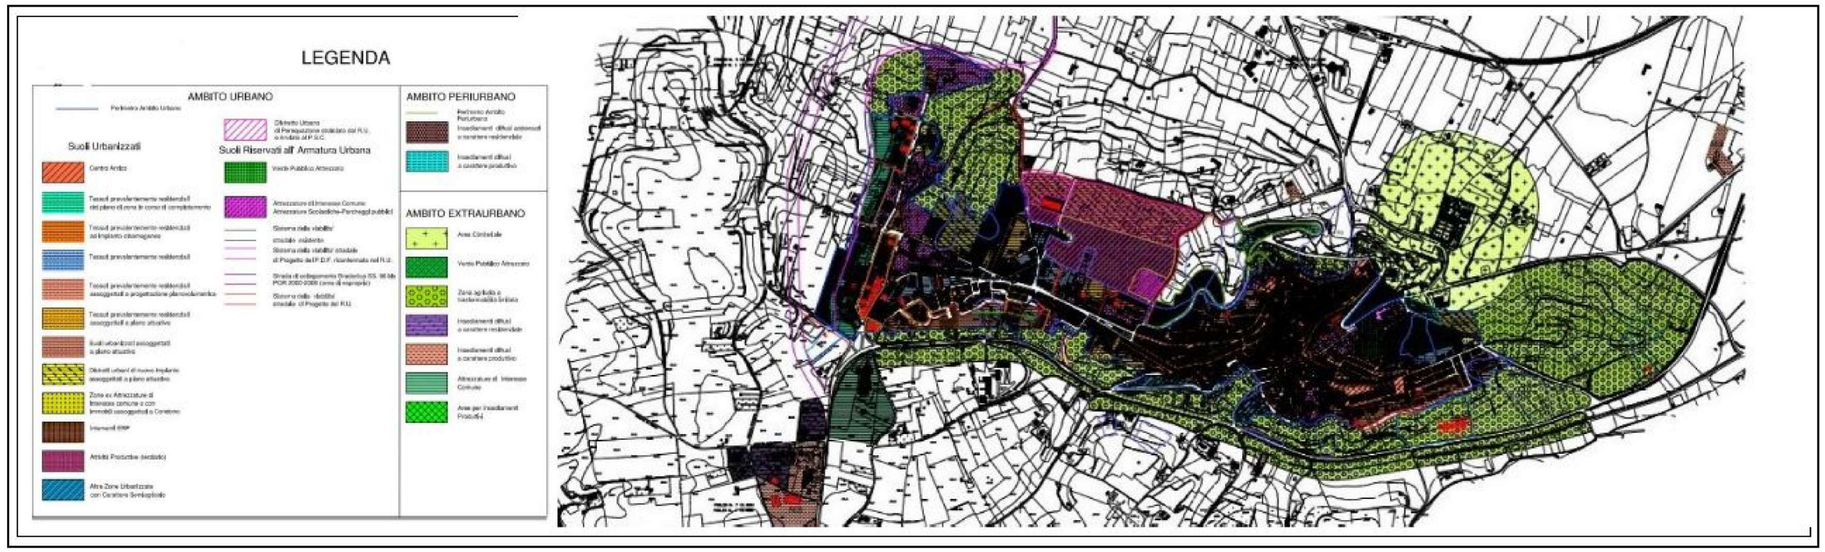

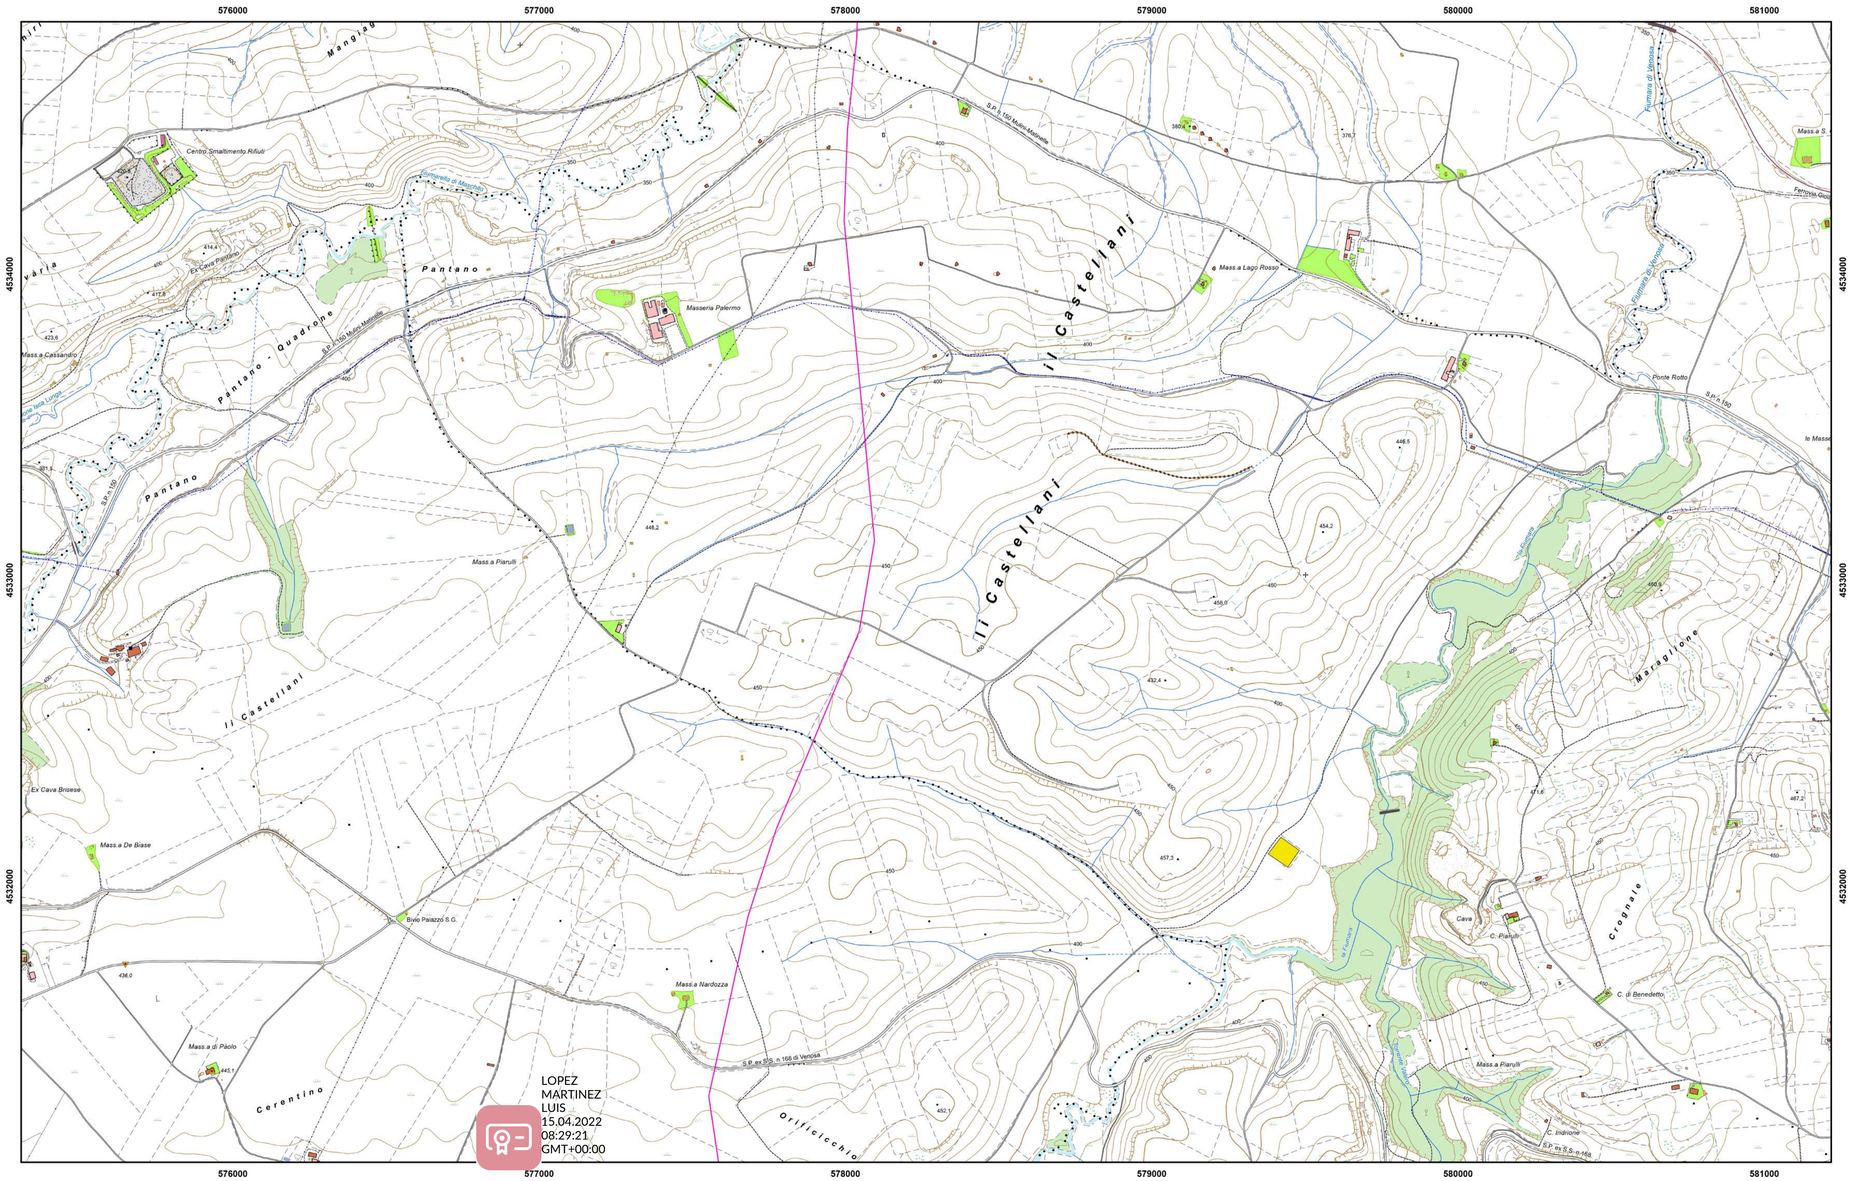

REGIONE BASILICATA	PROVINCIA DI POTENZA	COMUNE DI PALAZZO SAN GERVASIO

Denominazione impianto:	*MASSERIA PALERMO*	
Ubicazione:	Comune di Palazzo San Gervasio (PZ) Località "Masseria Palermo"	Foglio: 24 Particelle: varie

PROGETTO DEFINITIVO

per la realizzazione di un impianto agrovoltaico da ubicare in agro nel comune di Palazzo San Gervasio (PZ) in località "Masseria Palermo", potenza nominale pari a 19,68372 MW in DC e potenza in immissione pari a 18,72 MW in AC, e delle relative opere di connessione alla RTN ricadenti nel comune di Palazzo San Gervasio (PZ).

PROPONENTE

BRINDISI ENERGIA1 SRL

BRINDISI ENERGIA1 S.R.L.
Corso Libertà n.17, Vercelli (VC) 13100
P.IVA 02728360021
Pec: brindisienergia1@legalmail.it

ELABORATO

Stralcio strumento urbanistico generale

Tav. n° A.12.a.2.3
Scala 1:10.000

Aggiornamenti	Numero	Data	Motivo	Eseguito	Verificato	Approvato
	Rev 0	Marzo 2022	Istanza per l'avvio del procedimento di rilascio del provvedimento di VIA nell'ambito del provvedimento unico in materia ambientale ai sensi dell'art.27 del D.Lgs.152/2006 e ss.mm.ii.			

PROGETTAZIONE
GRM GROUP S.R.L.
Sede Operativa: Via Caduti di Nassiriya N.179
70022 Altamura (BA)
Sede Legale: Via Tirreno n.63
85100 Potenza (PZ)
PEC: grmgroupsrl@pec.it
Ing. Saverio Gramegna
Cell: 3286812690

IL TECNICO

Dott. Ing. SAVERIO GRAMEGNA
Via Andrea Giorgio n. 20
70022 Altamura (BA)
Ordine degli Ingegneri di Bari n. 8443
PEC: saverio.gramegna@ingpec.eu
Cell: 3286812690

ORDINE DEGLI INGEGNERI PROVINCIA DI BARI
INGEGNERE SAVERIO GRAMEGNA
Sez. A - 8443
SETTORE CIVILE AMBIENTALE

Spazio riservato agli Enti

Tutti i diritti sono riservati, la riproduzione anche parziale del disegno è vietata.

Legenda

- Recinzione
- SSE TERNA
- Viabilita'
- Cabine_e_servizi
- Cavidotto MT
- Moduli_FV
- Cavidotto AT
- SE TERNA

1:10.000

0 250 500 1.000 1.500 2.000 Metri