

# IMPIANTO AGRO-FOTOVOLTAICO "MANIMUZZI" E OPERE CONNESSE

POTENZA IMPIANTO 19.8336 MWp  
COMUNI DI COLLEPASSO E CASARANO (LE)

## Proponente

**EG ETRURIA S.R.L.**

VIA DEI PELLEGRINI 22 · 20122 MILANO (MI) · P.IVA: 11769760965 · PEC: egetruria@pec.it

## Progettazione

**deve-loop**

sviluppo sostenibile

**DEVE-LOOP S.R.L. UNIPERSONALE**

Via ORAZIO, 152  
65128 - PESCARA (PE)  
P.IVA: 02319140683

ARCH. GIANLUCA  
FRANCAVILLA



**Farenti**

**FARENTI S.R.L.**

Via DON GIUSEPPE CORDA 1576  
03030 - SANTOPADRE (FR)  
P.IVA: 02604750600

ING. PIERO FARENTI



## Coordinamento progettuale

ARCH. GIANLUCA  
FRANCAVILLA

**DEVE-LOOP S.R.L. UNIPERSONALE**  
Via ORAZIO, 152 65128 - PESCARA (PE)  
P.IVA: 02319140683 · PEC: deve-loop@pec.it

**deve-loop**  
sviluppo sostenibile

## Titolo Elaborato


# INSERIMENTO URBANISTICO

LIVELLO PROGETTAZIONE	CODICE ELABORATO	FILENAME	RIFERIMENTO	DATA	SCALA
PROGETTO DEFINITIVO	TAV.03	---	---	04/2022	VARIE

## Revisioni

REV.	DATA	DESCRIZIONE	ESEGUITO	VERIFICATO	APPROVATO
0.0	04/2022	PRIMA EMISSIONE	DEV	FAR	ENF


COMUNI DI COLLEPASSO  
E CASARANO (LE)  
REGIONE PUGLIA

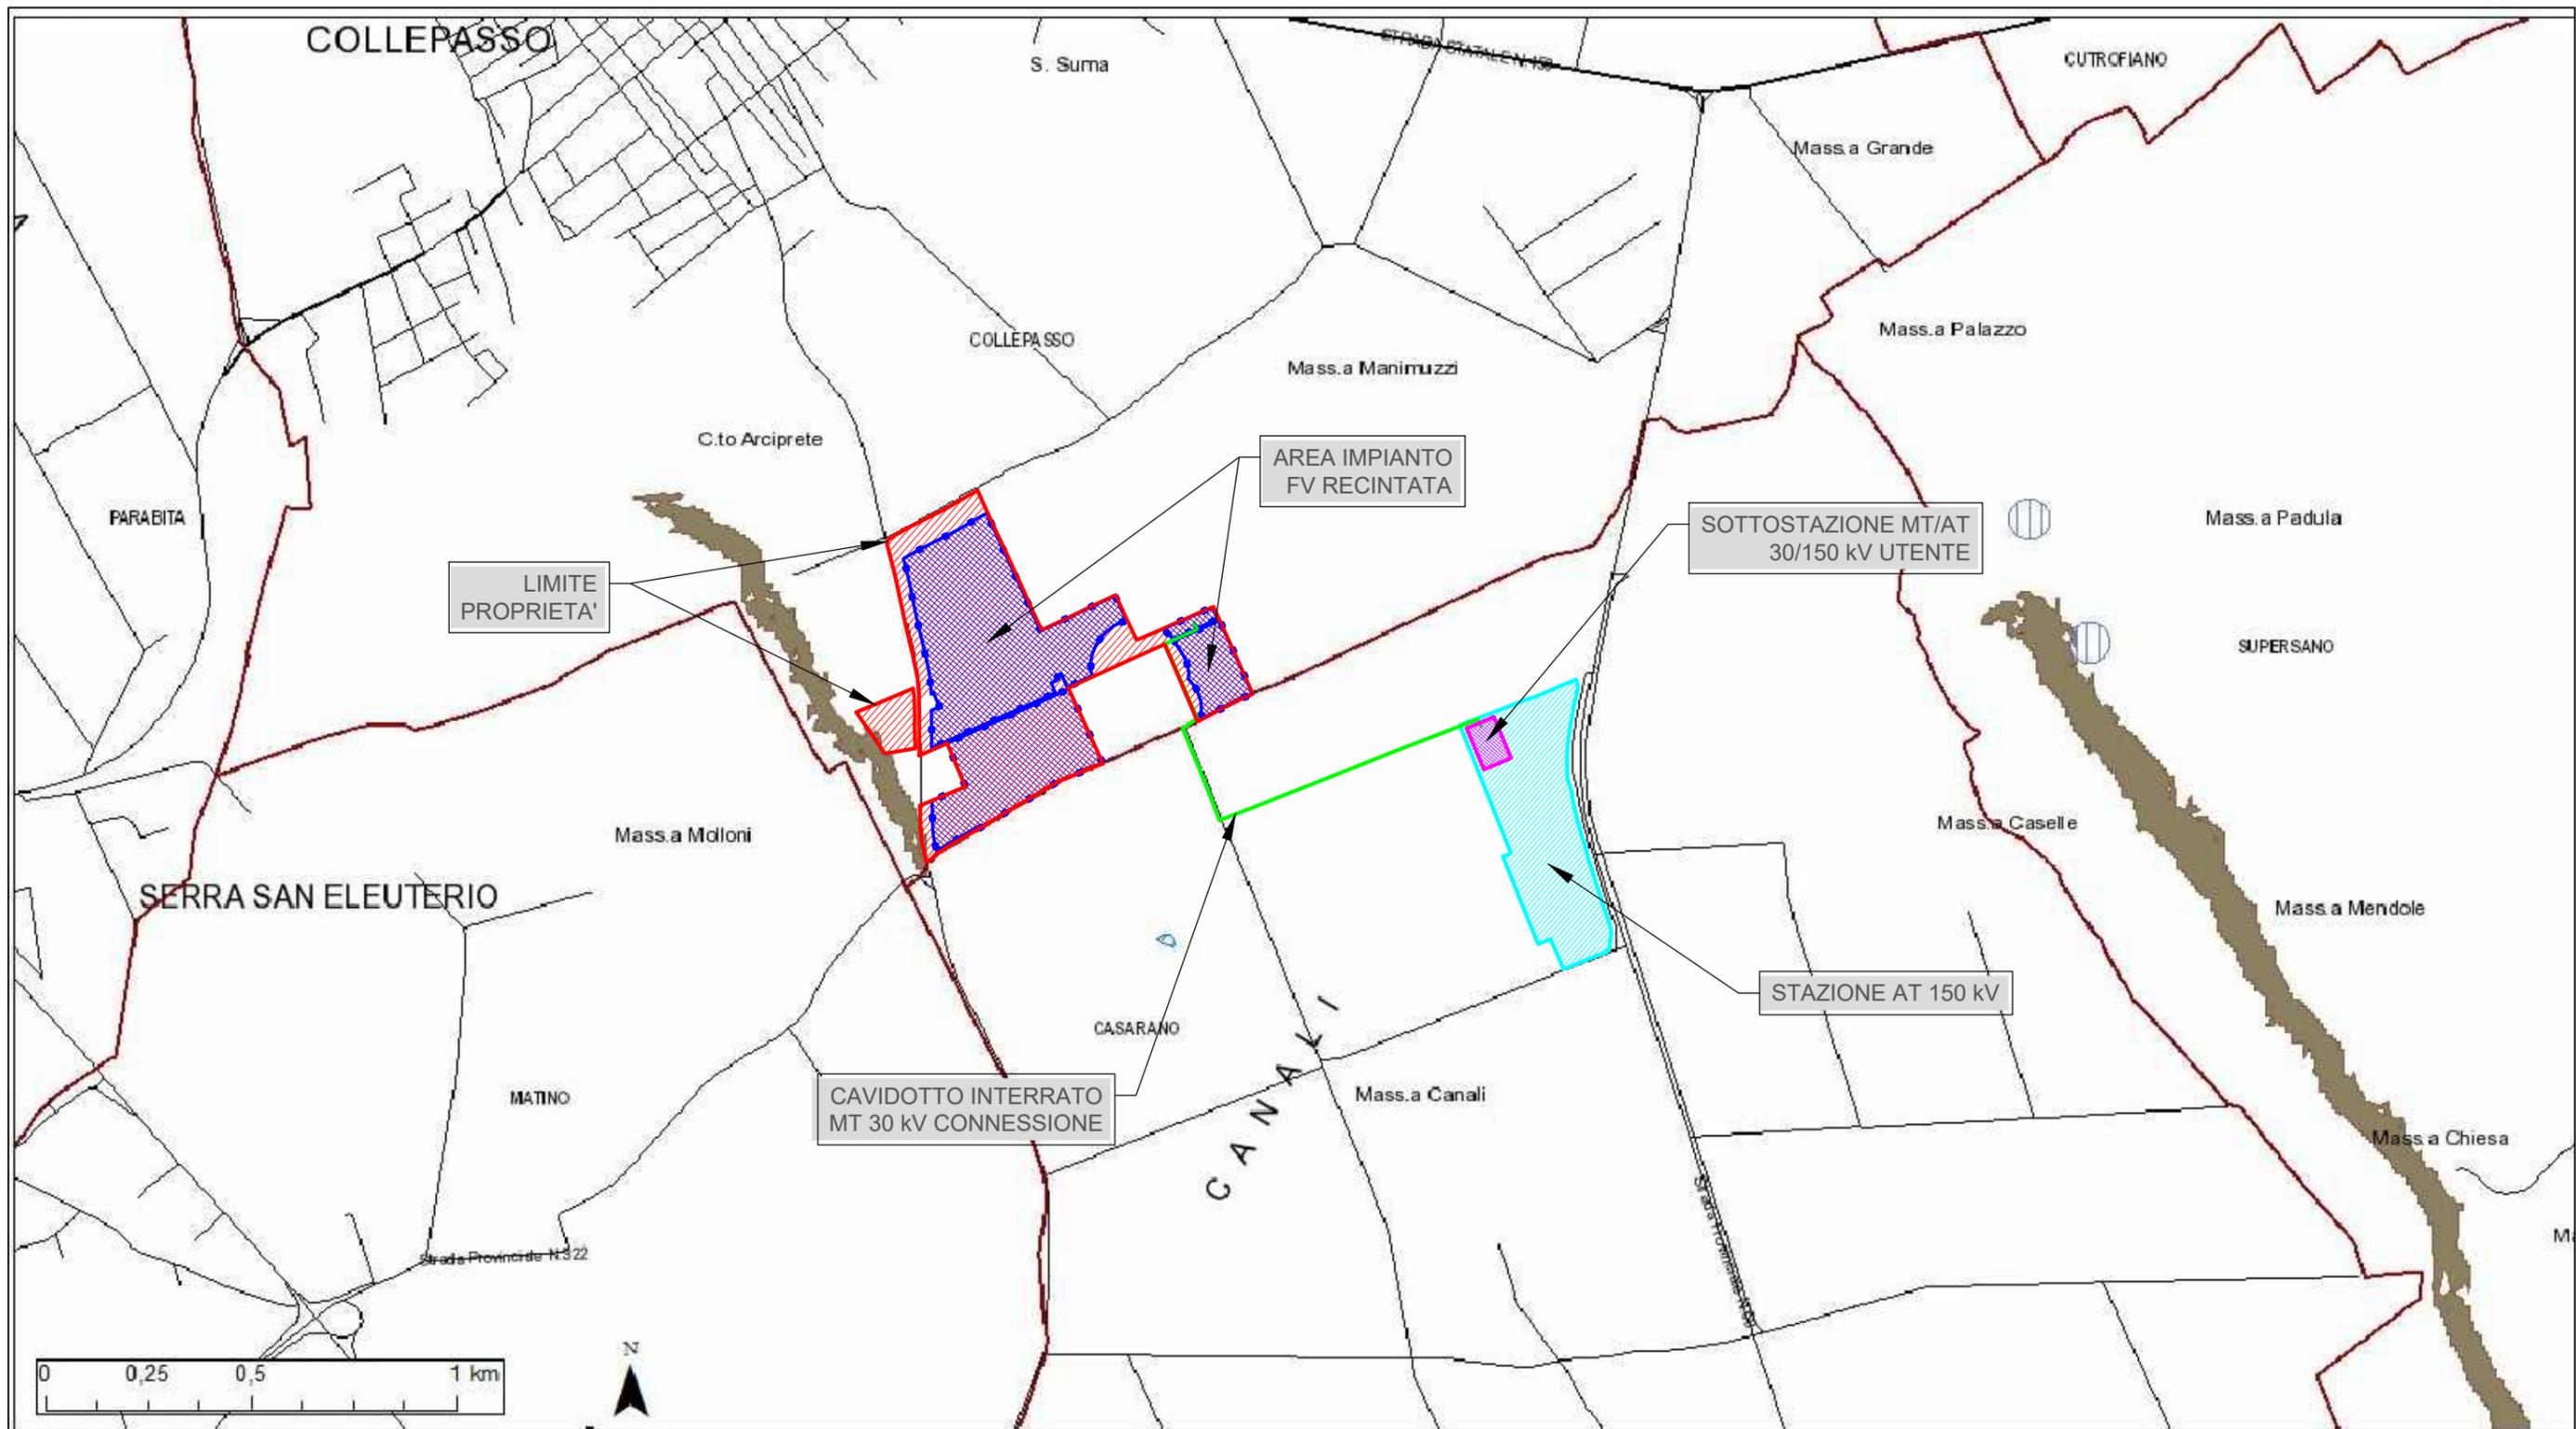

**Ulteriori contesti paesaggistici**

- |   |  |
|---|--|
|  Versanti          |  Geositi                    |
|  Lame e gravine    |  Geositi (fascia di tutela) |
|  Doline            |  Inghiottitoi               |
|  Grotte            |  Cordoni dunari             |
|  Grotte (ingresso) |  |

PPTR - Piano Paesaggistico Territoriale Regione Puglia  
 Componenti geomorfologiche  
 SCALA 1:16.000  
 (Sistema Informativo Territoriale - regione Puglia)

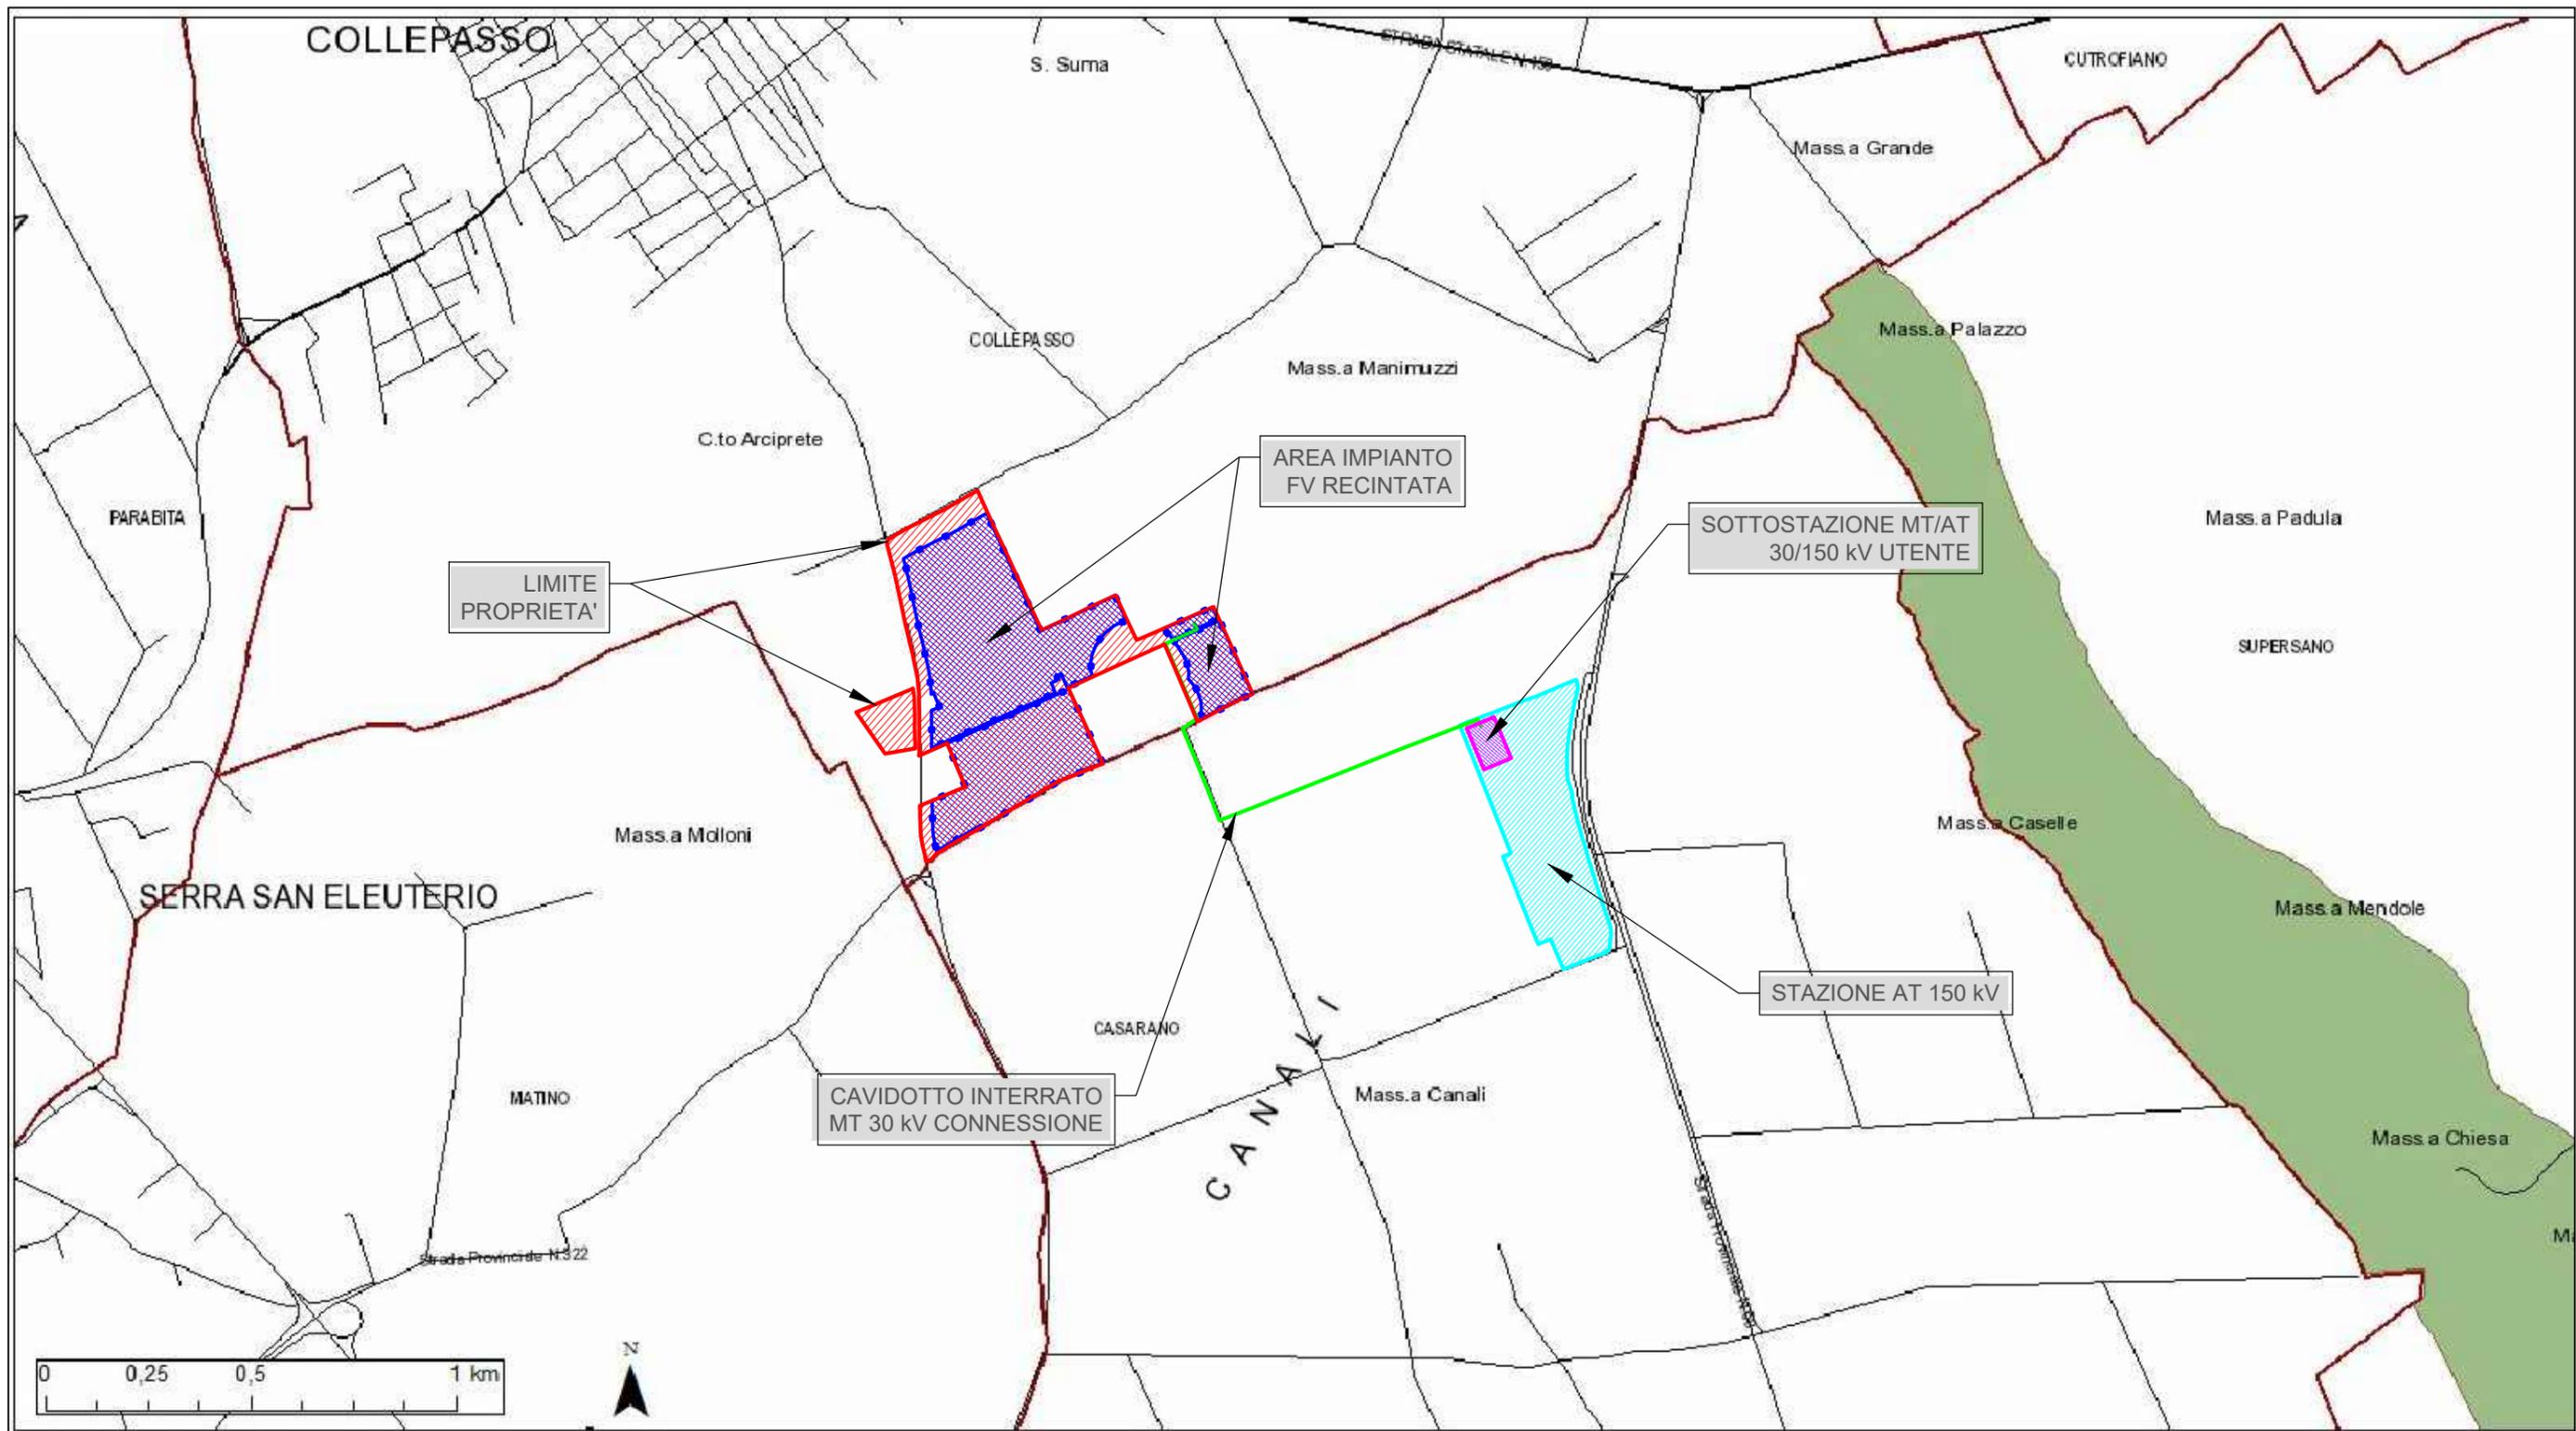



**Beni paesaggistici**

-  Territori costieri
-  Territori contermini ai laghi
-  Fiumi e torrenti, acque pubbliche

**Ulteriori contesti paesaggistici**

-  Sorgenti
-  Reticolo idrografico di connessione della R.E.R.
-  Vincolo idrogeologico

PPTR - Piano Paesaggistico Territoriale Regione Puglia  
 Componenti idrologiche  
 SCALA 1:16.000  
 (Sistema Informativo Territoriale - regione Puglia)

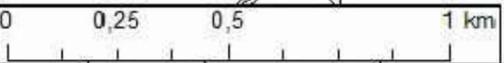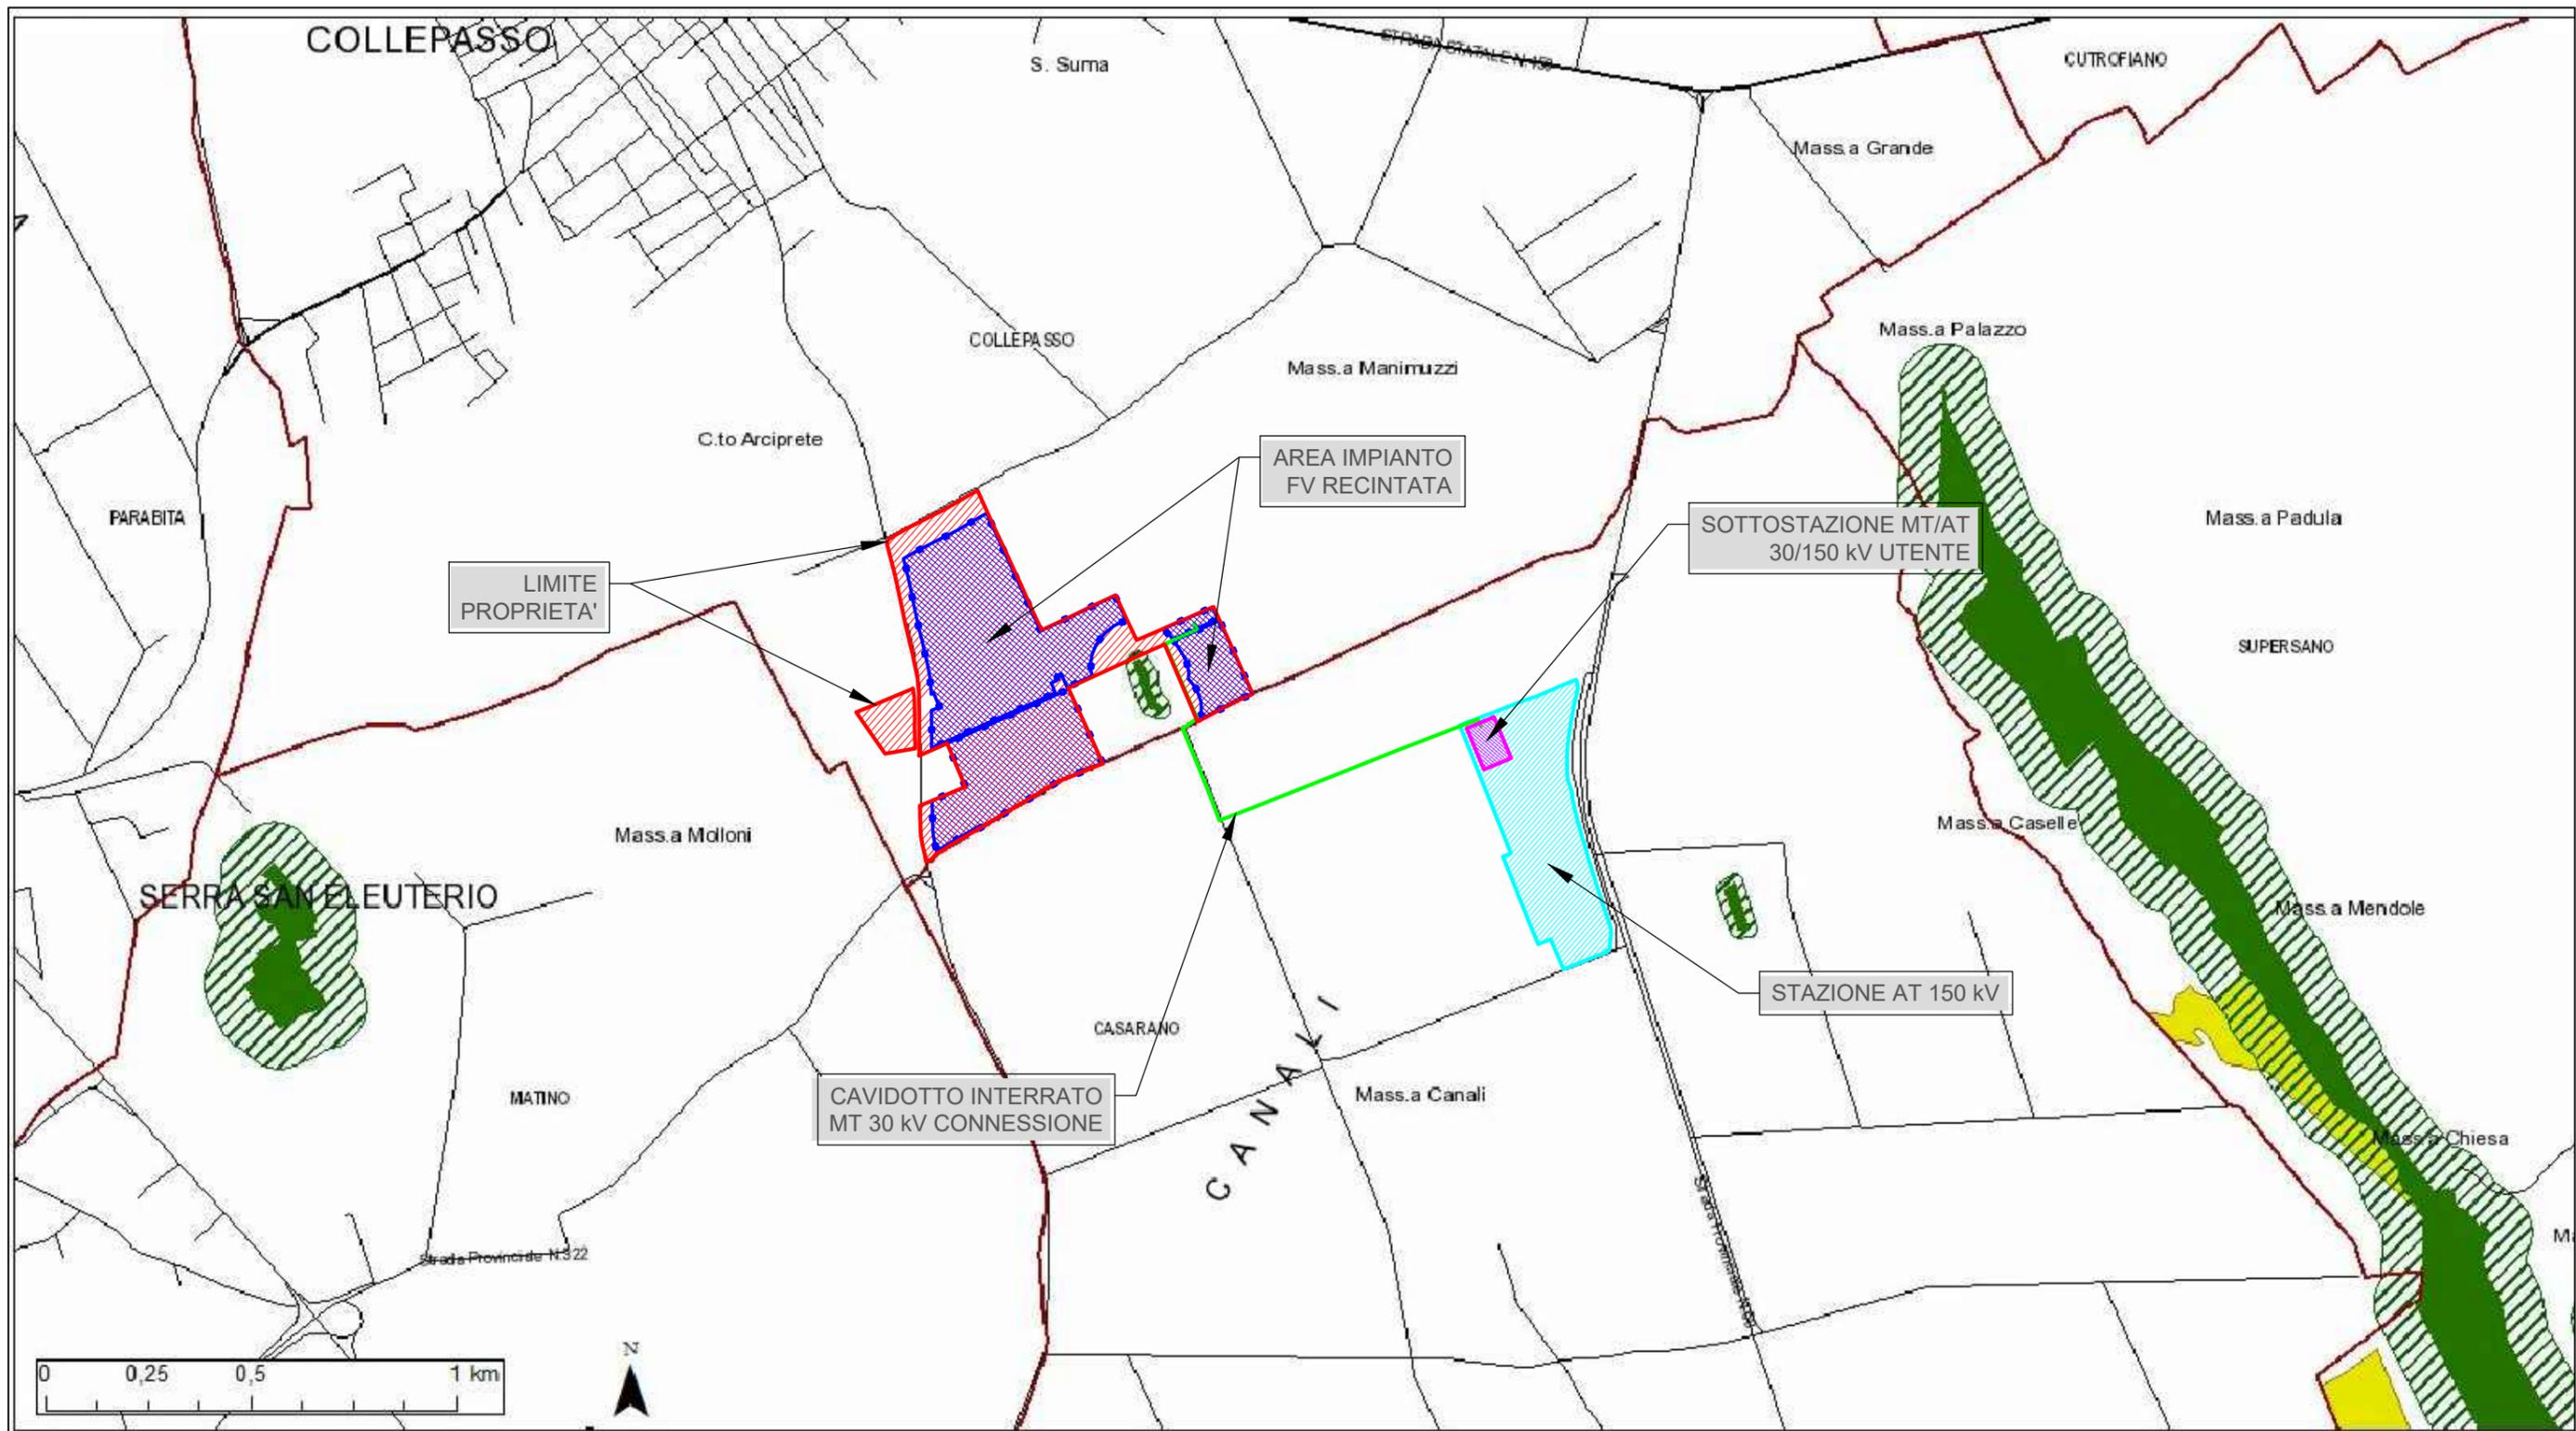


**Beni paesaggistici**

- Boschi
- Zone umide Ramsar

**Ulteriori contesti paesaggistici**

- Aree umide
- Prati e pascoli naturali
- Formazioni arbustive in evoluzione naturale
- Aree di rispetto dei boschi

PPTR - Piano Paesaggistico Territoriale Regione Puglia  
 Componenti botaniche vegetazionali  
 SCALA 1:16.000  
 (Sistema Informativo Territoriale - regione Puglia)

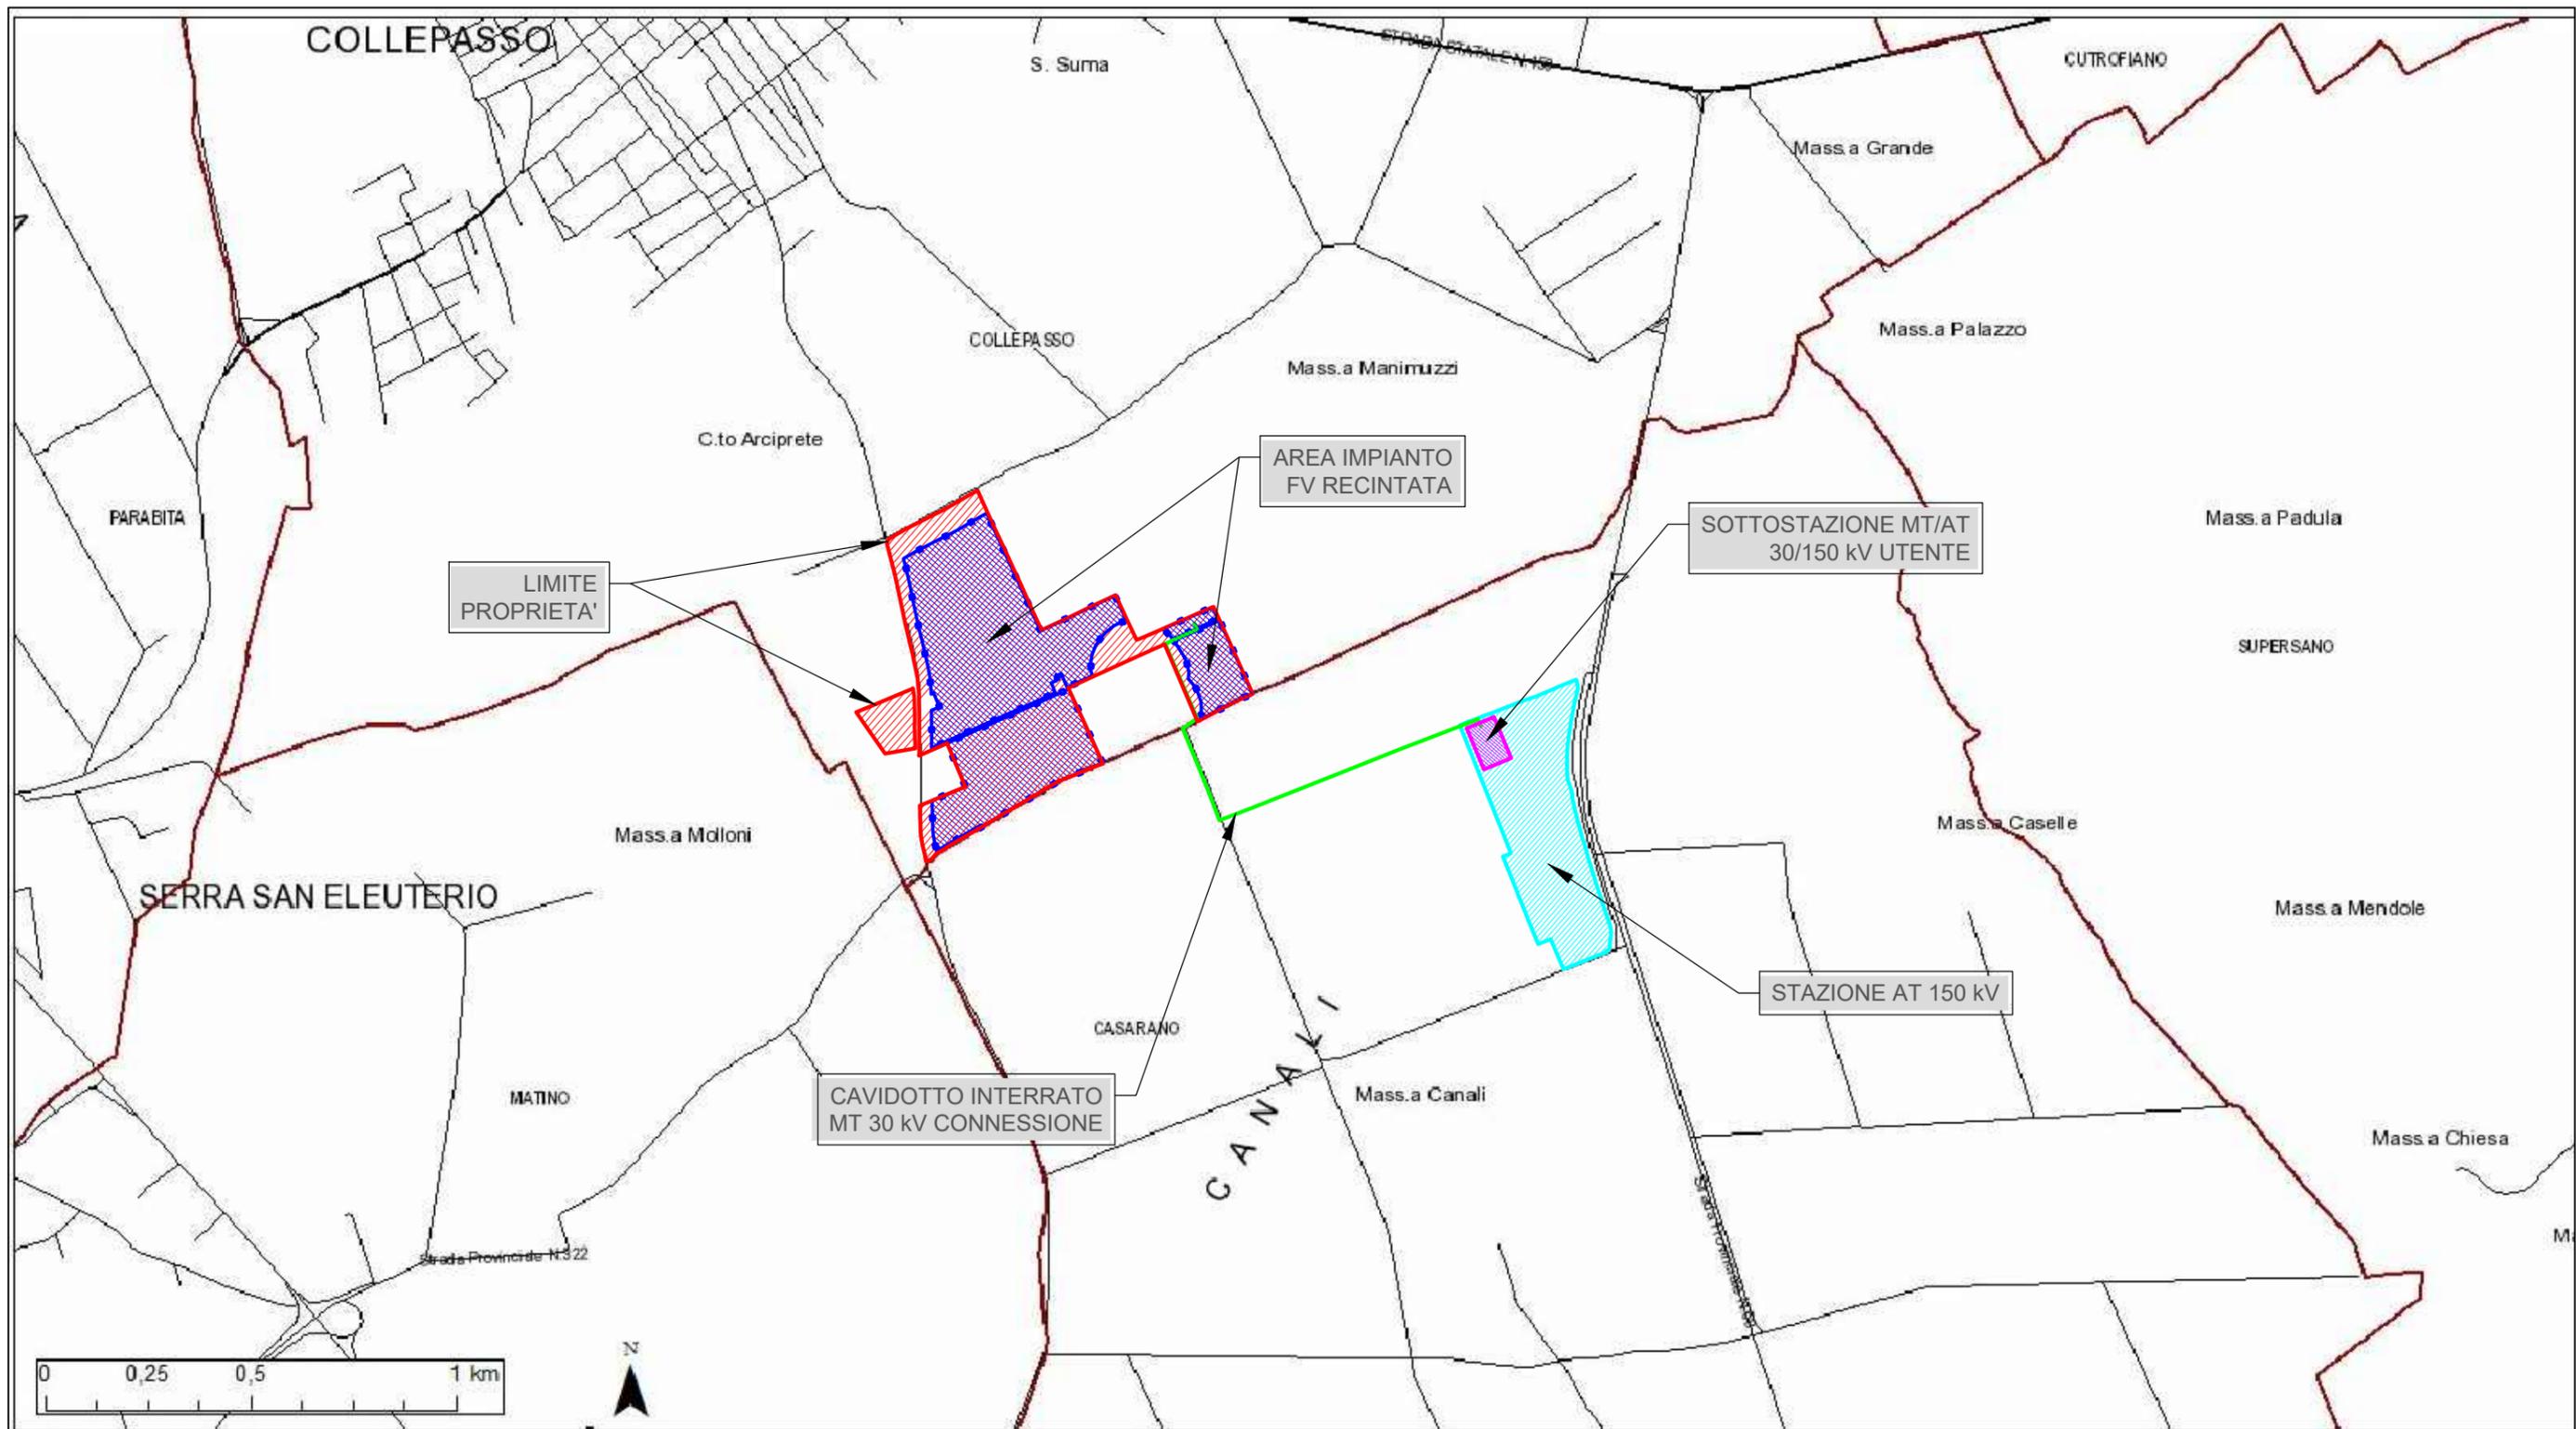

**Beni paesaggistici**


BP - Parchi e riserve

- Aree e riserve naturali marine
- Parchi nazionali e riserve naturali statali
- Parchi e riserve naturali regionali

**Ulteriori Contesti paesaggistici**

- UCP - Aree di rispetto dei parchi e delle riserve regionali (100m)
- UCP Siti di rilevanza naturalistica**
- SIC
- SIC MARE
- ZPS

**PPTR - Piano Paesaggistico Territoriale Regione Puglia**  
 Componenti delle Aree protette e dei siti naturalistici  
 SCALA 1:16.000  
 (Sistema Informativo Territoriale - regione Puglia)

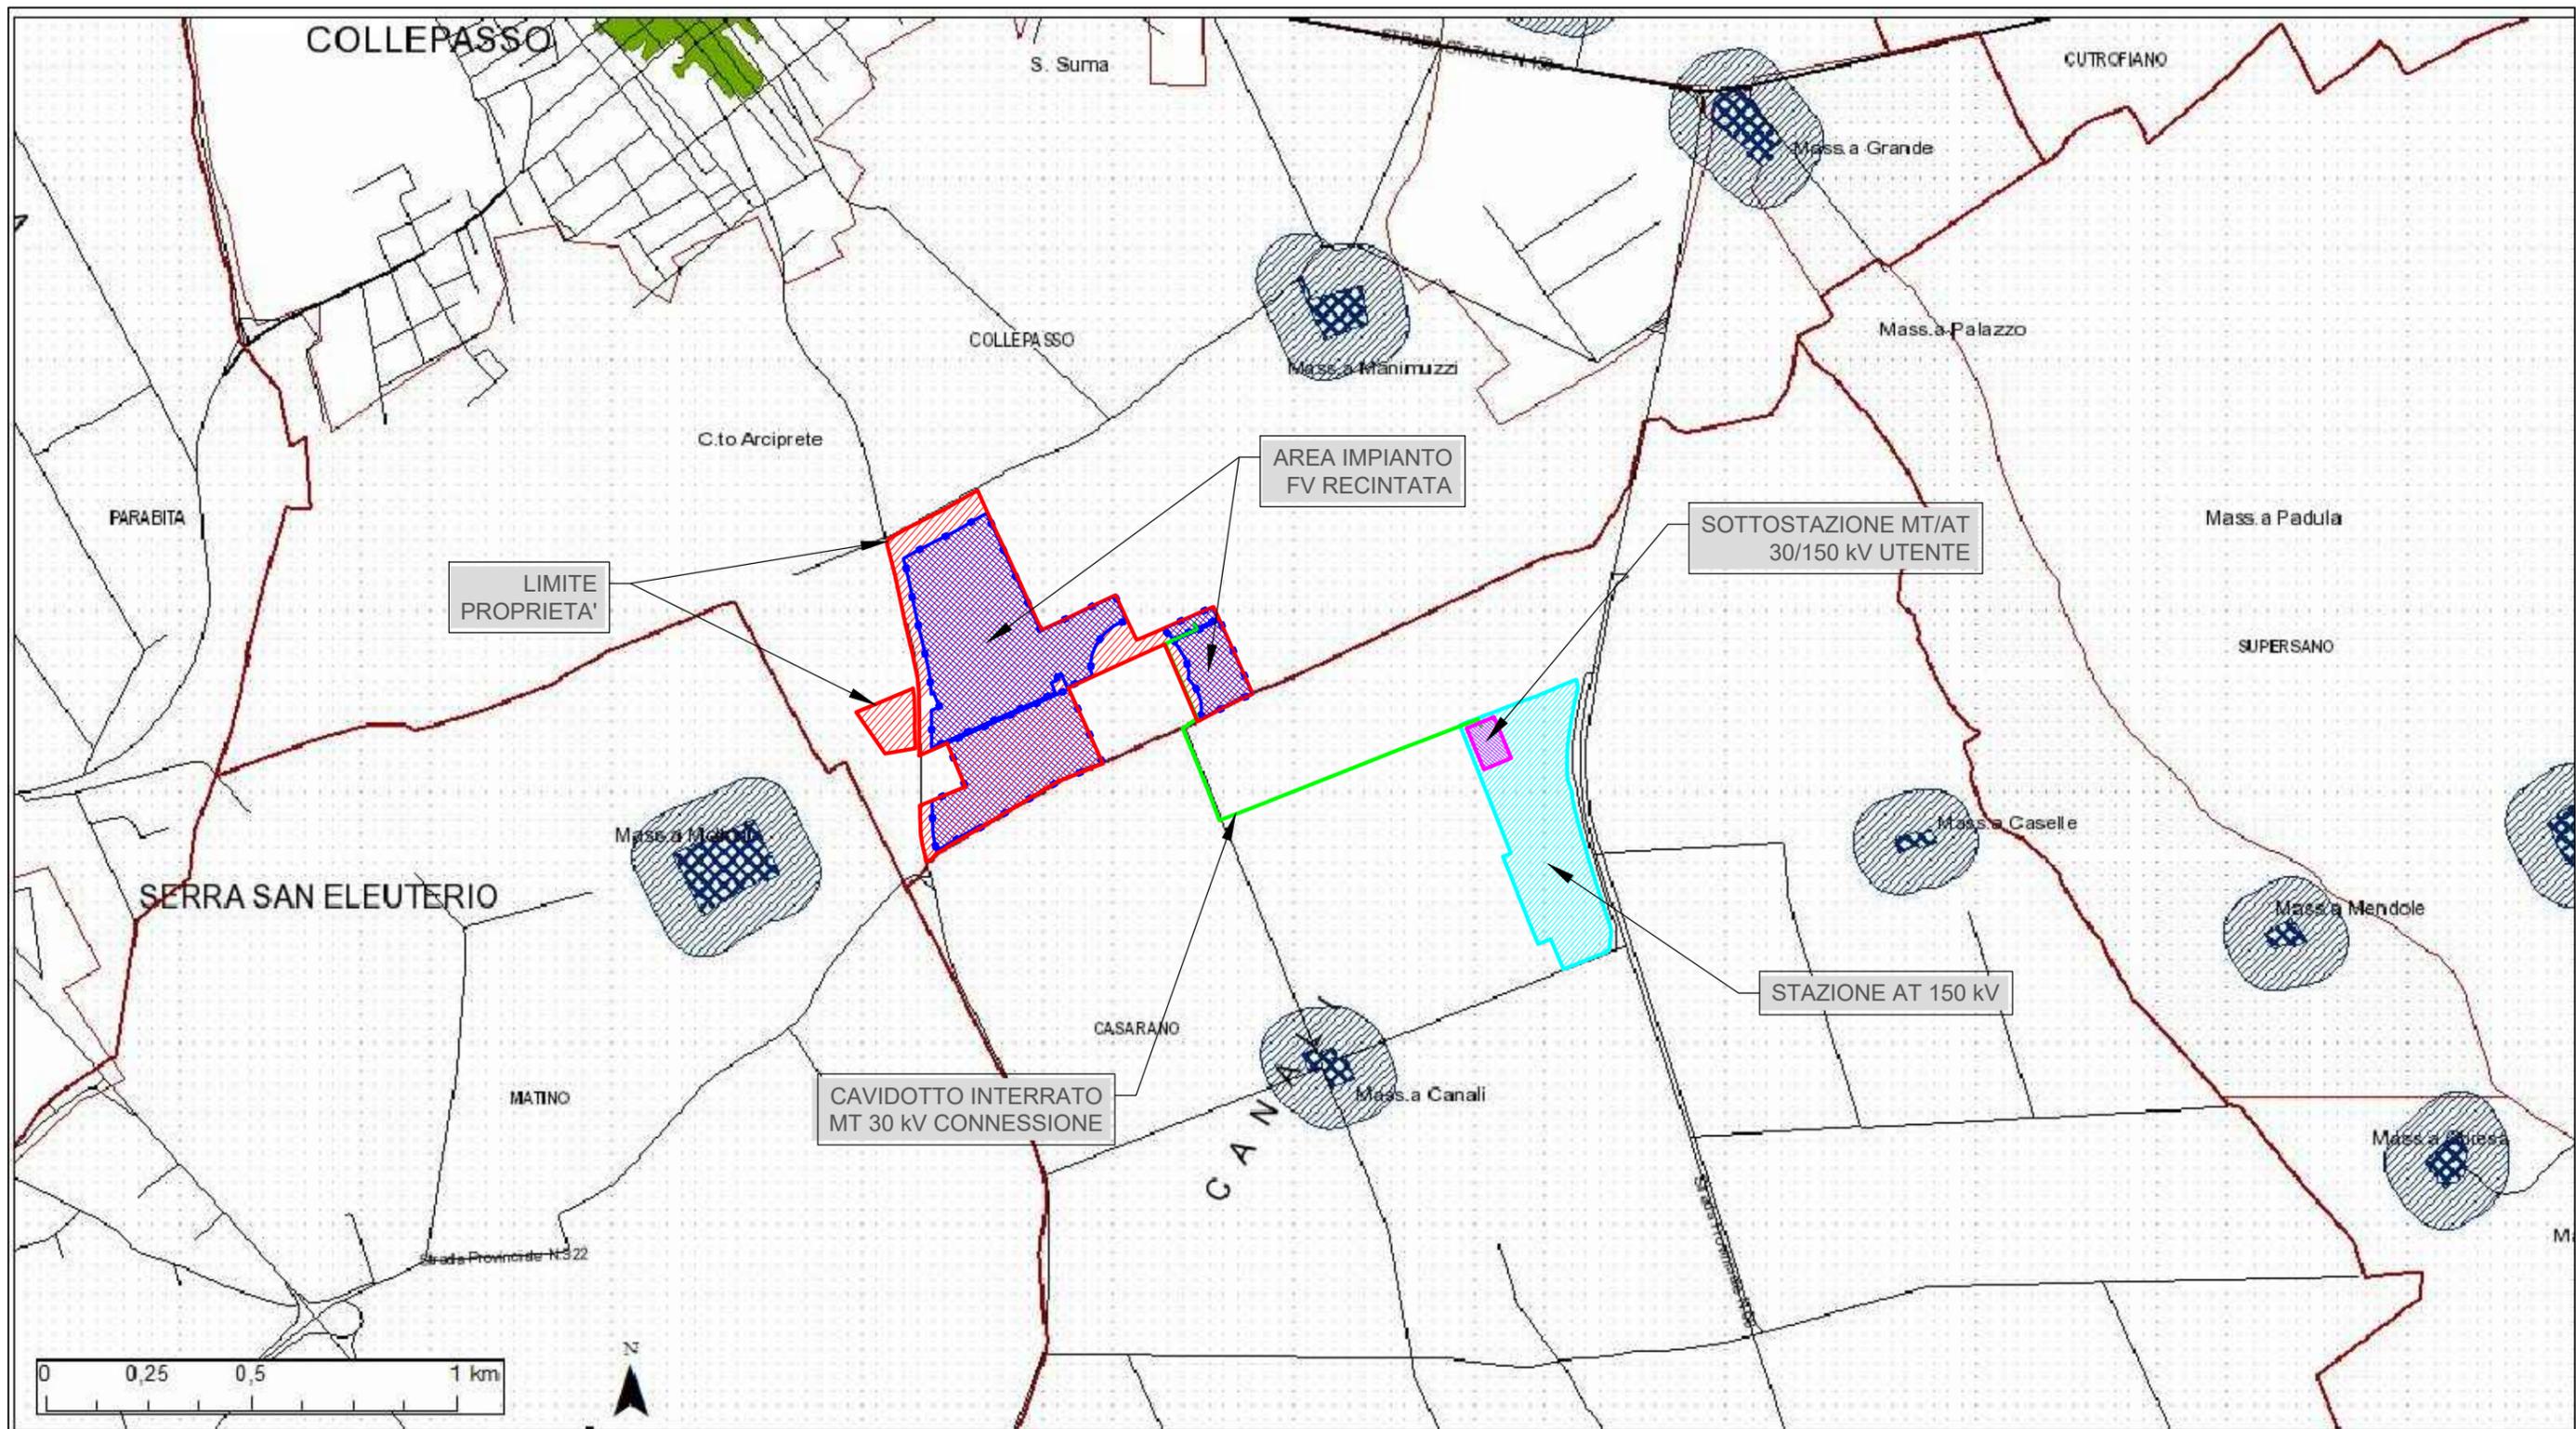

**Beni paesaggistici**


- Immobili e aree di notevole interesse pubblico
- Zone gravate da usi civici validate
- Zone gravate da usi civici
- Zone di interesse archeologico

**Ulteriori contesti paesaggistici**

- Città consolidata
- Testimonianze della stratificazione insediativa:
  - a) Siti interessati da beni storico-culturali
  - b) Aree appartenenti alla rete dei tratturi
  - c) Aree a rischio archeologico

- Area di rispetto delle componenti culturali e insediative
- Paesaggi rurali


**PPTR - Piano Paesaggistico Territoriale Regione Puglia**  
**Componenti culturali e insediative**  
 SCALA 1:16.000  
 (Sistema Informativo Territoriale - regione Puglia)

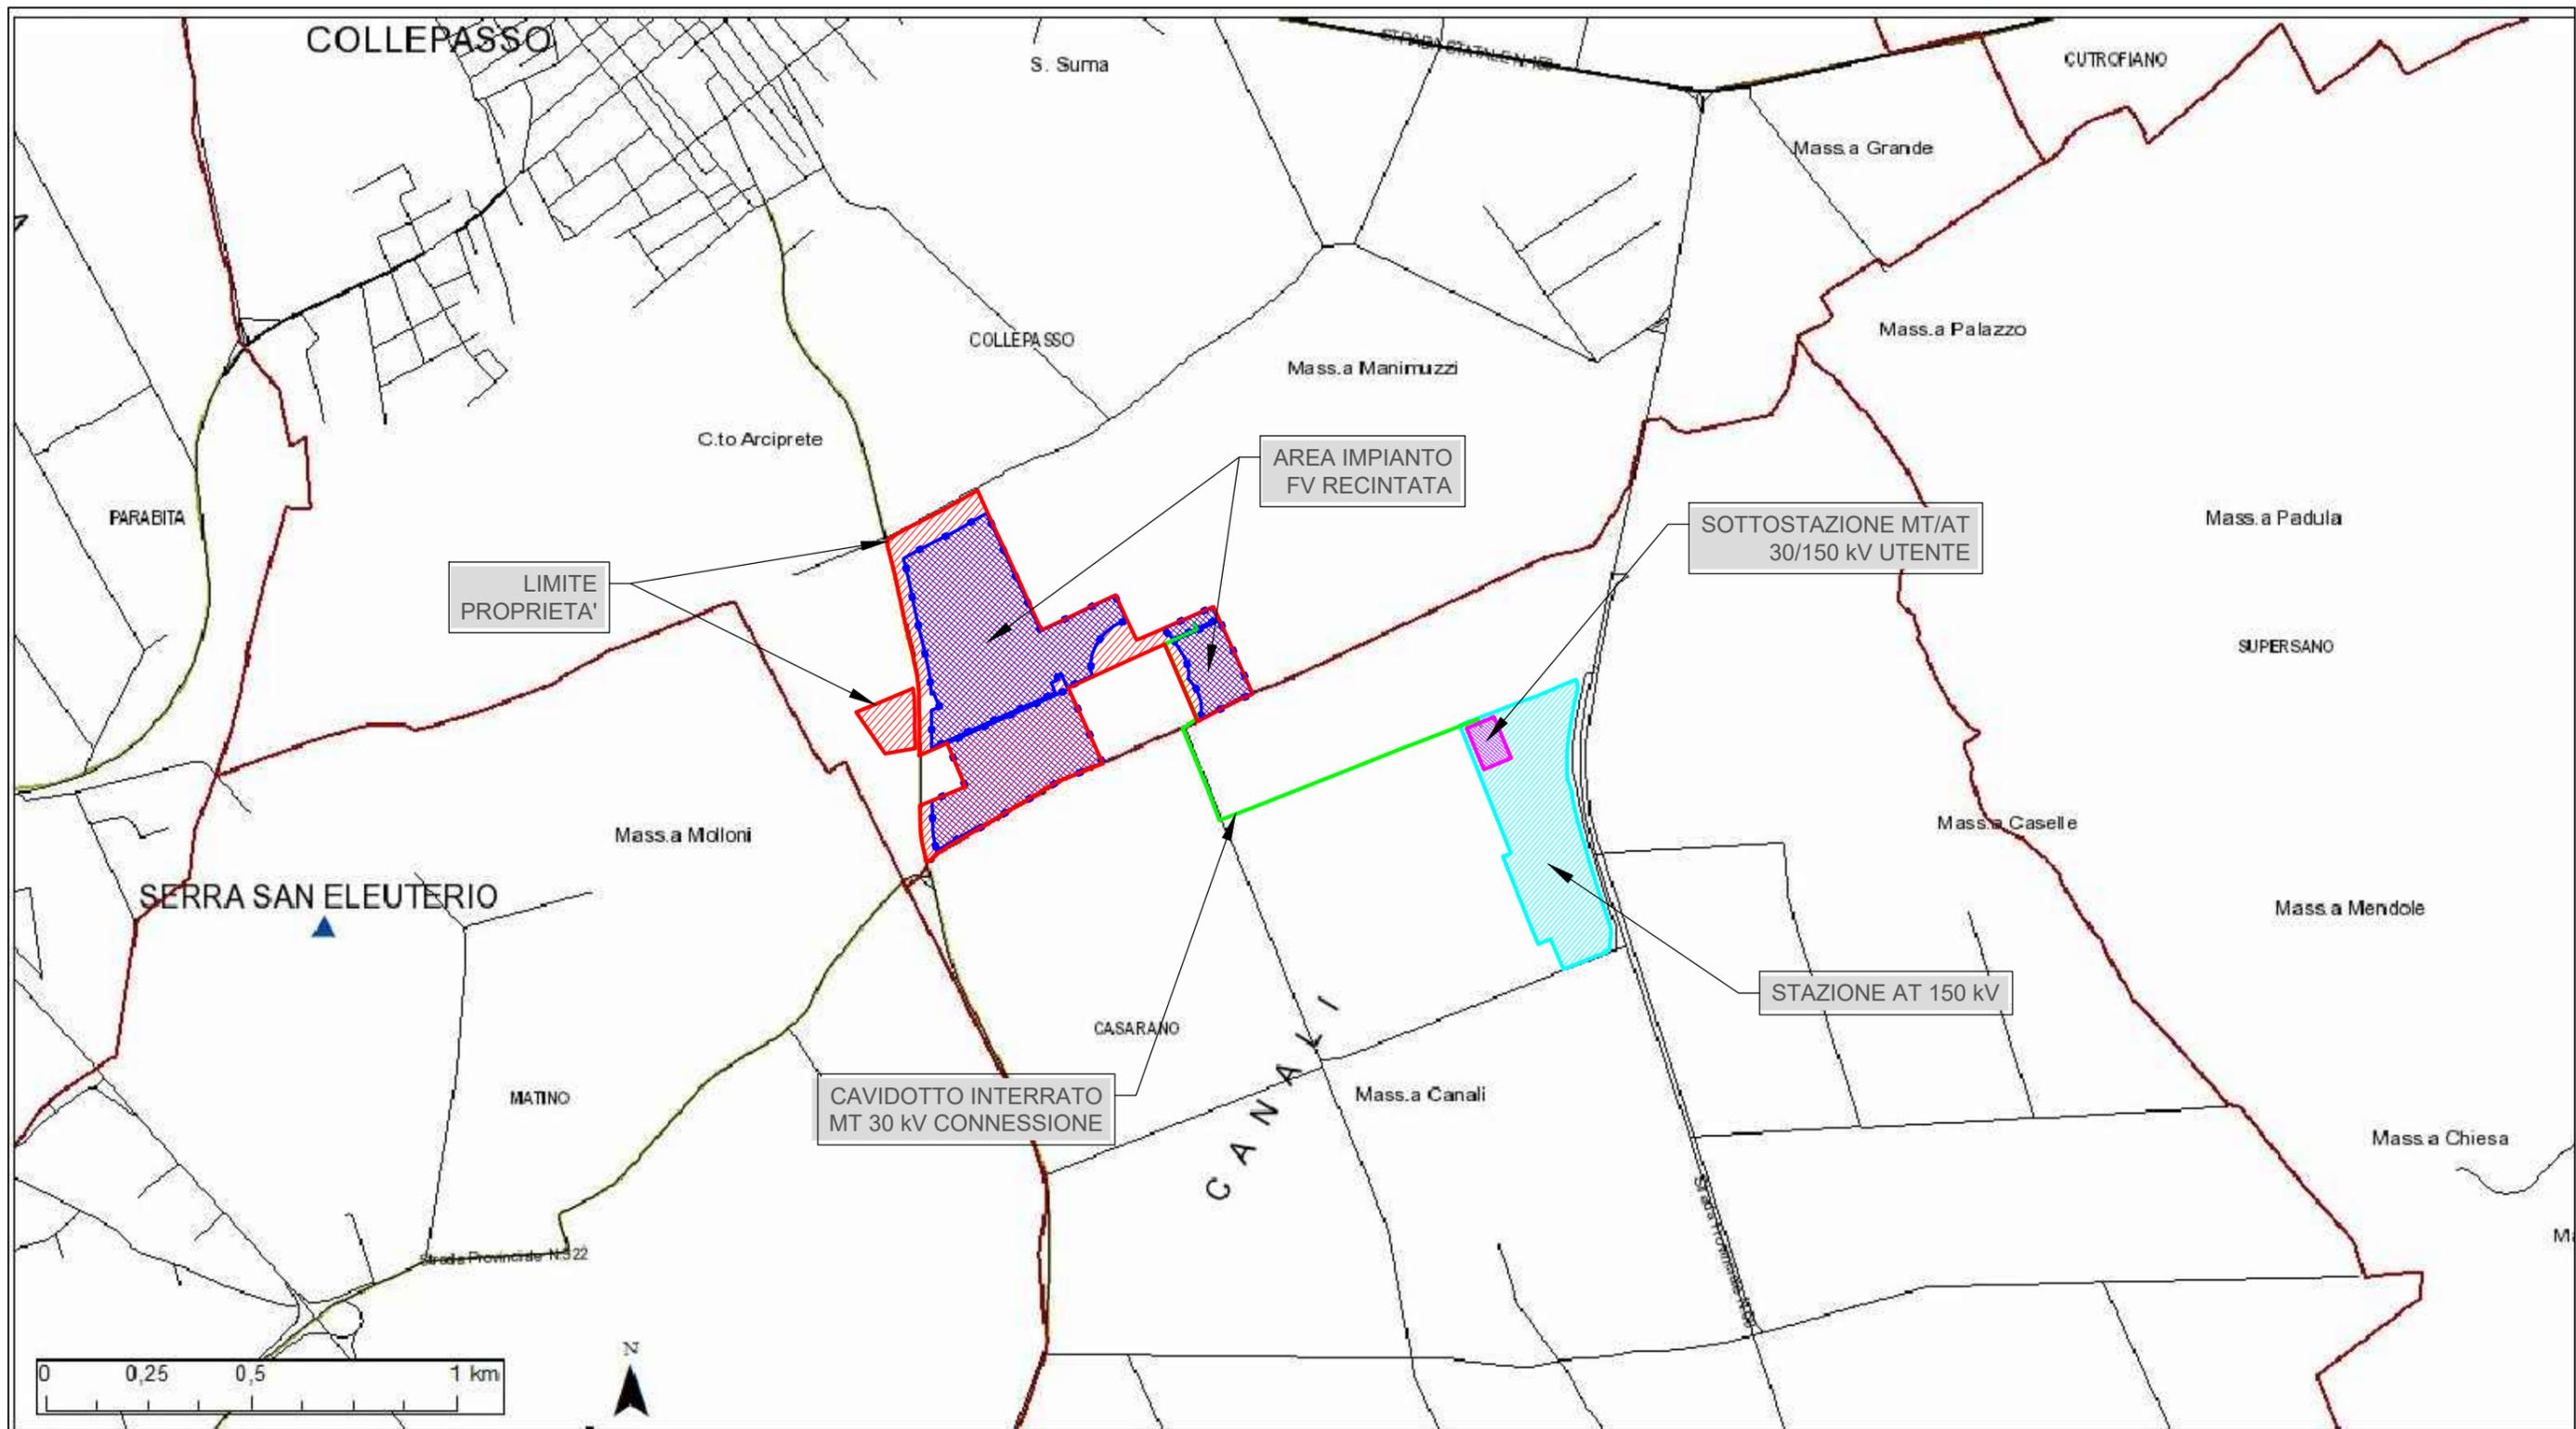


**Ulteriori contesti paesaggistici**


- Strade a valenza paesaggistica
- Strade panoramiche
- Luoghi panoramici
- Coni visuali


PPTR - Piano Paesaggistico Territoriale Regione Puglia  
 Componenti dei valori percettivi  
 SCALA 1:16.000  
 (Sistema Informativo Territoriale - regione Puglia)

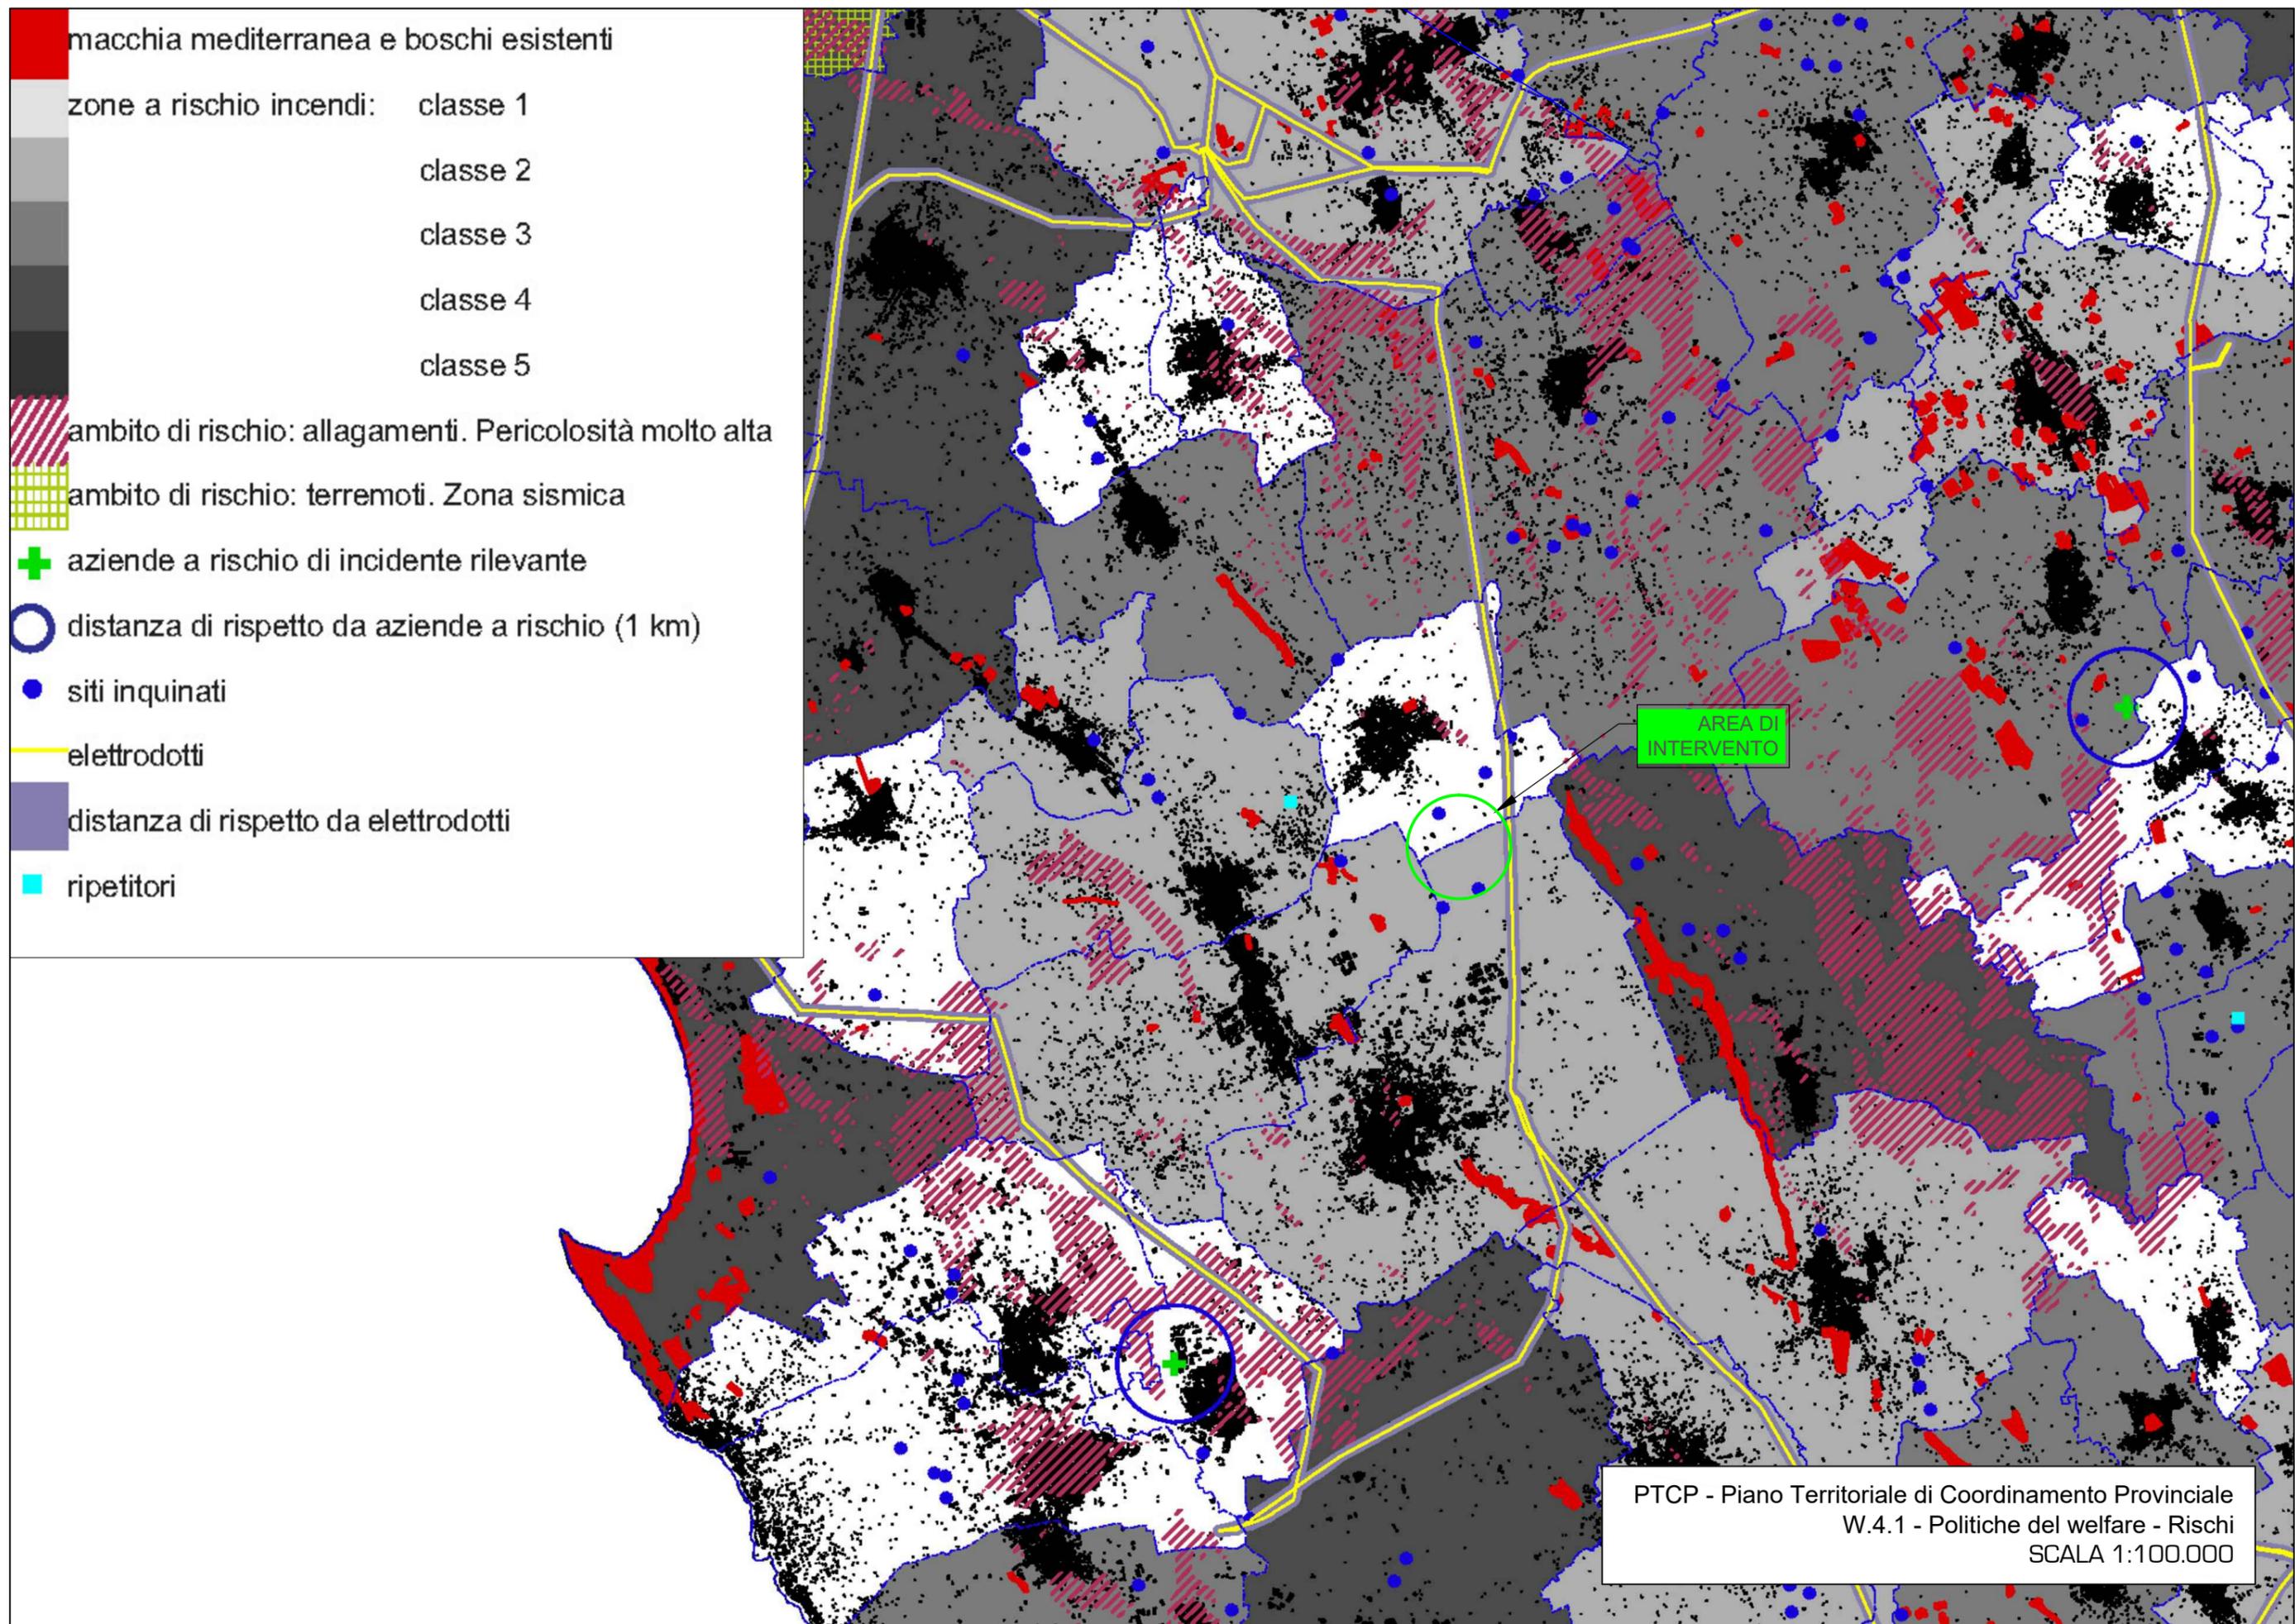

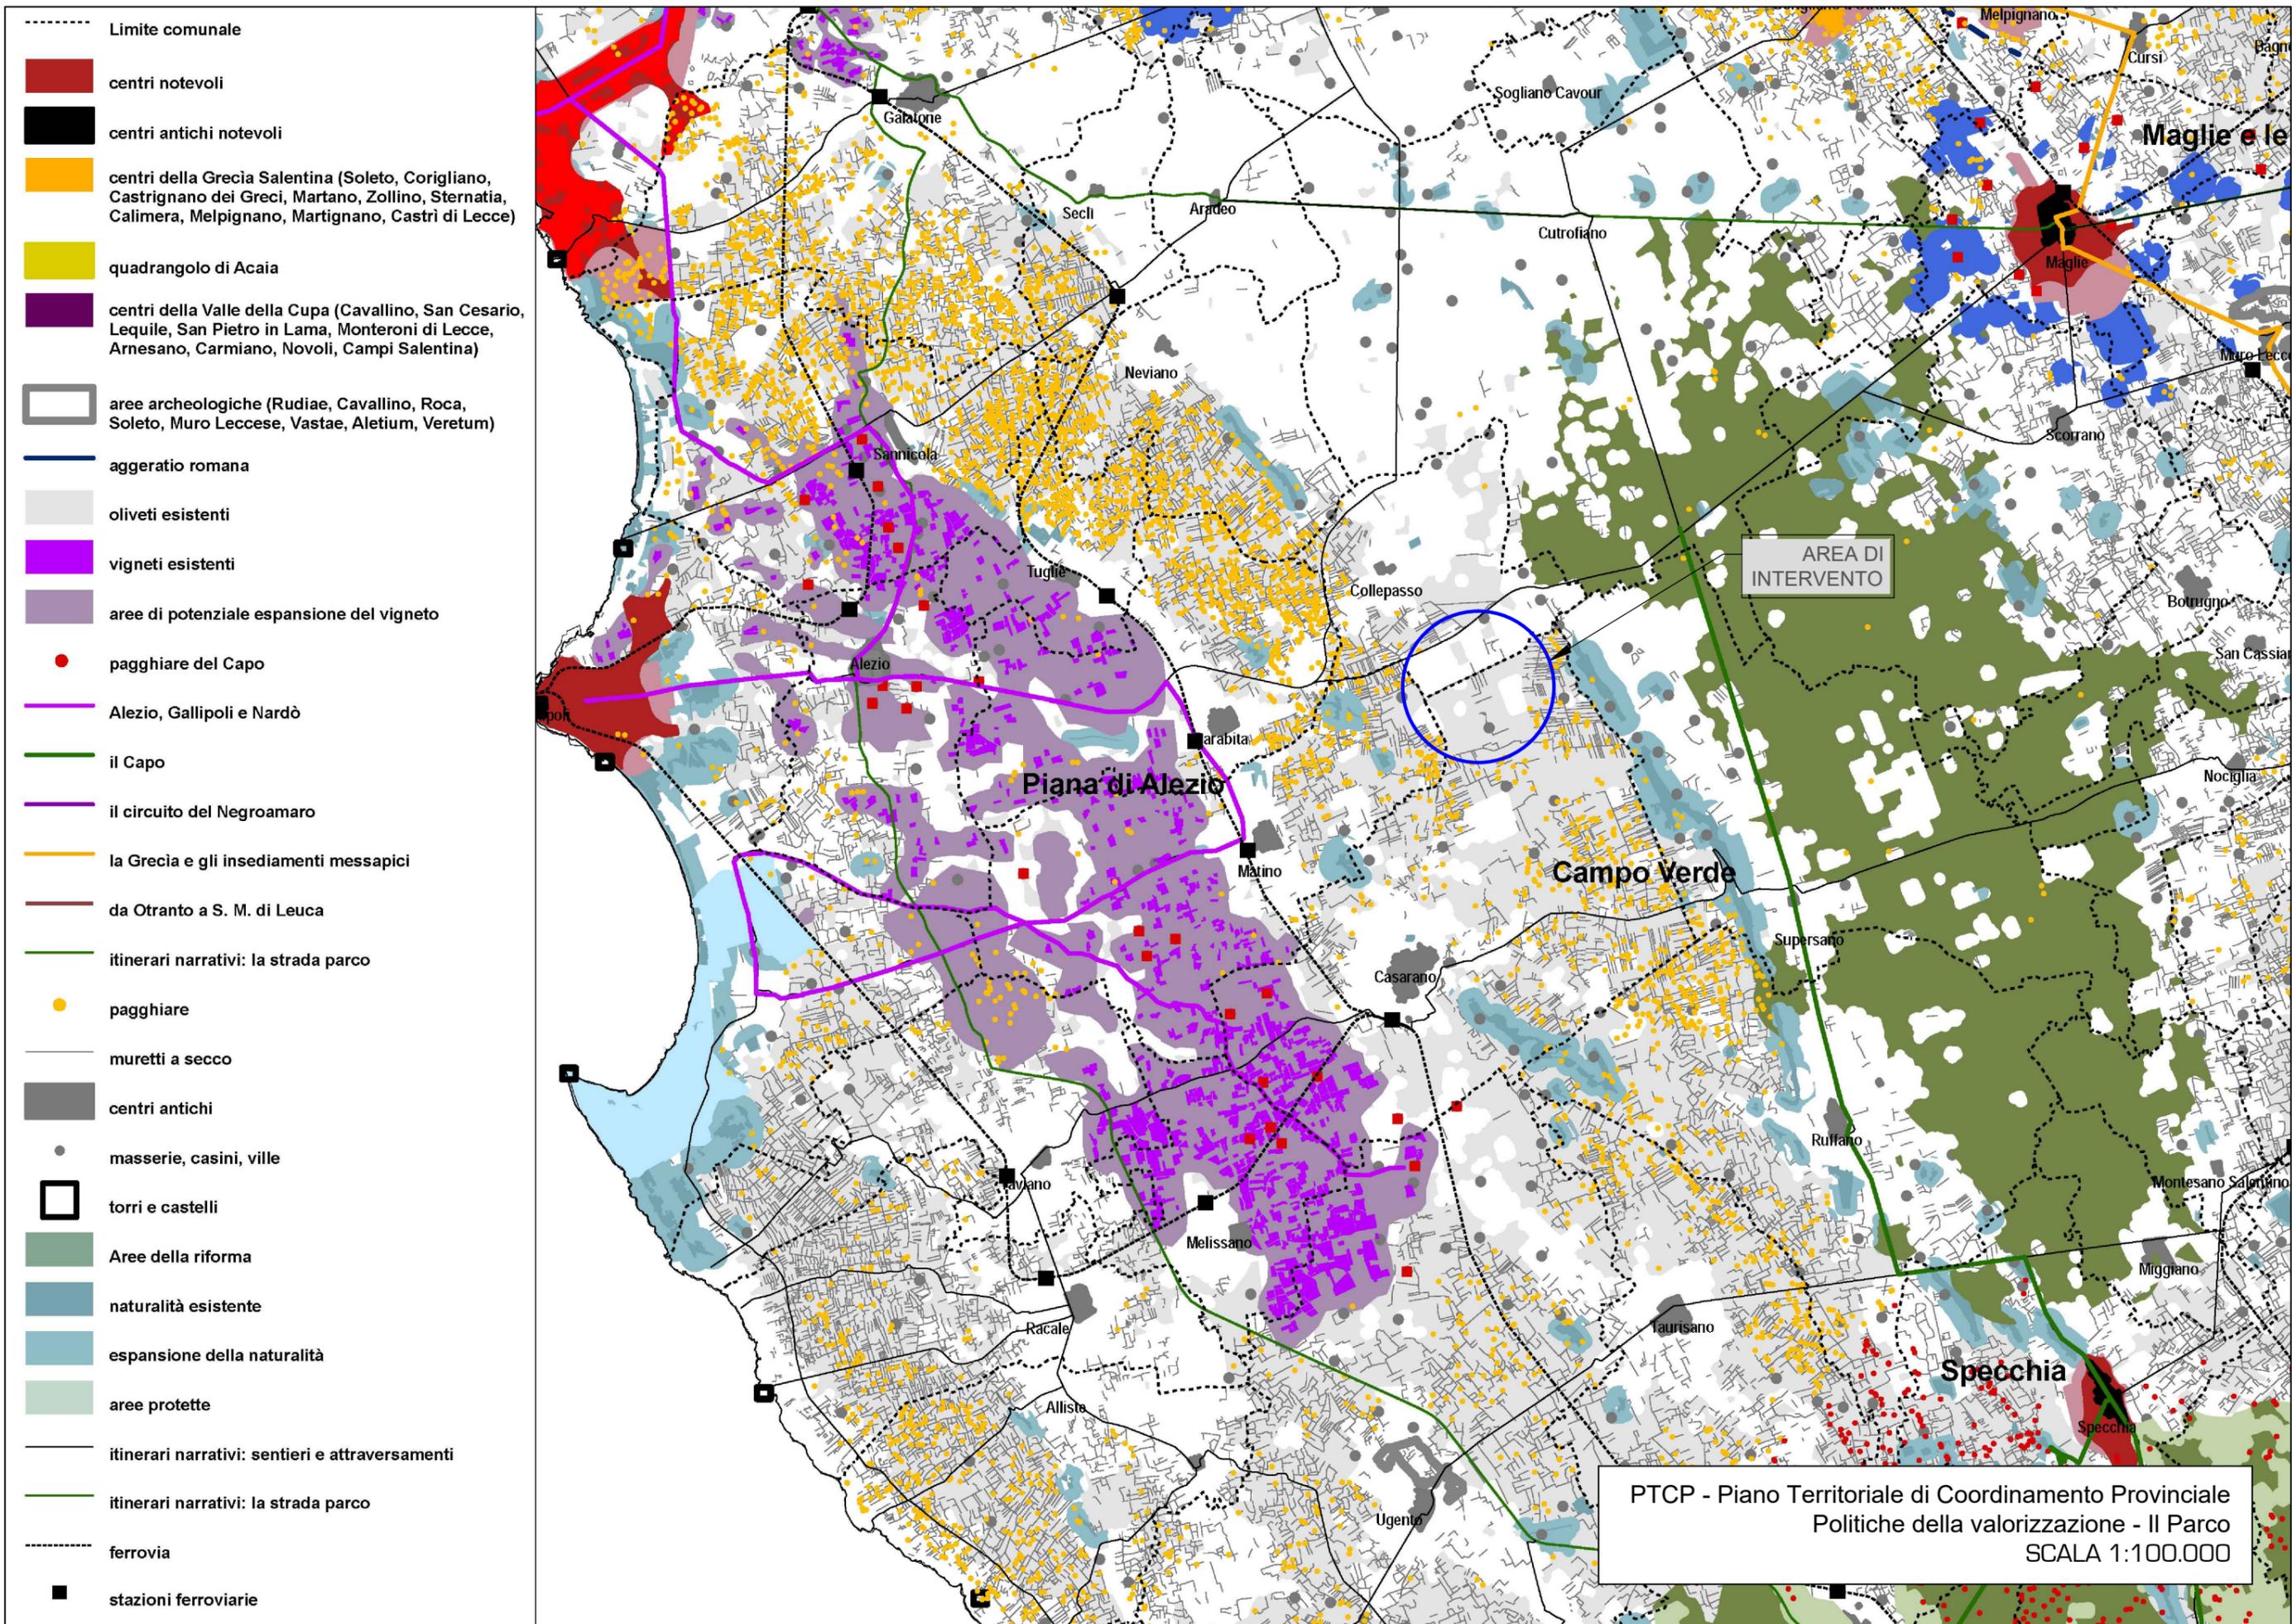

- Limite comunale
- centri notevoli
- centri antichi notevoli
- centri della Grecia Salentina (Soletto, Corigliano, Castrignano dei Greci, Martano, Zollino, Sternatia, Calimera, Melpignano, Martignano, Castrì di Lecce)
- quadrangolo di Acaia
- centri della Valle della Cupa (Cavallino, San Cesario, Lequile, San Pietro in Lama, Monteroni di Lecce, Arnesano, Carmiano, Novoli, Campi Salentina)
- aree archeologiche (Rudiae, Cavallino, Roca, Soletto, Muro Leccese, Vastae, Aletium, Veretum)
- aggeratio romana
- oliveti esistenti
- vigneti esistenti
- aree di potenziale espansione del vigneto
- pagghiare del Capo
- Alezio, Gallipoli e Nardò
- il Capo
- il circuito del Negroamaro
- la Grecia e gli insediamenti messapici
- da Otranto a S. M. di Leuca
- itinerari narrativi: la strada parco
- pagghiare
- muretti a secco
- centri antichi
- masserie, casini, ville
- torri e castelli
- Aree della riforma
- naturalità esistente
- espansione della naturalità
- aree protette
- itinerari narrativi: sentieri e attraversamenti
- itinerari narrativi: la strada parco
- ferrovia
- stazioni ferroviarie

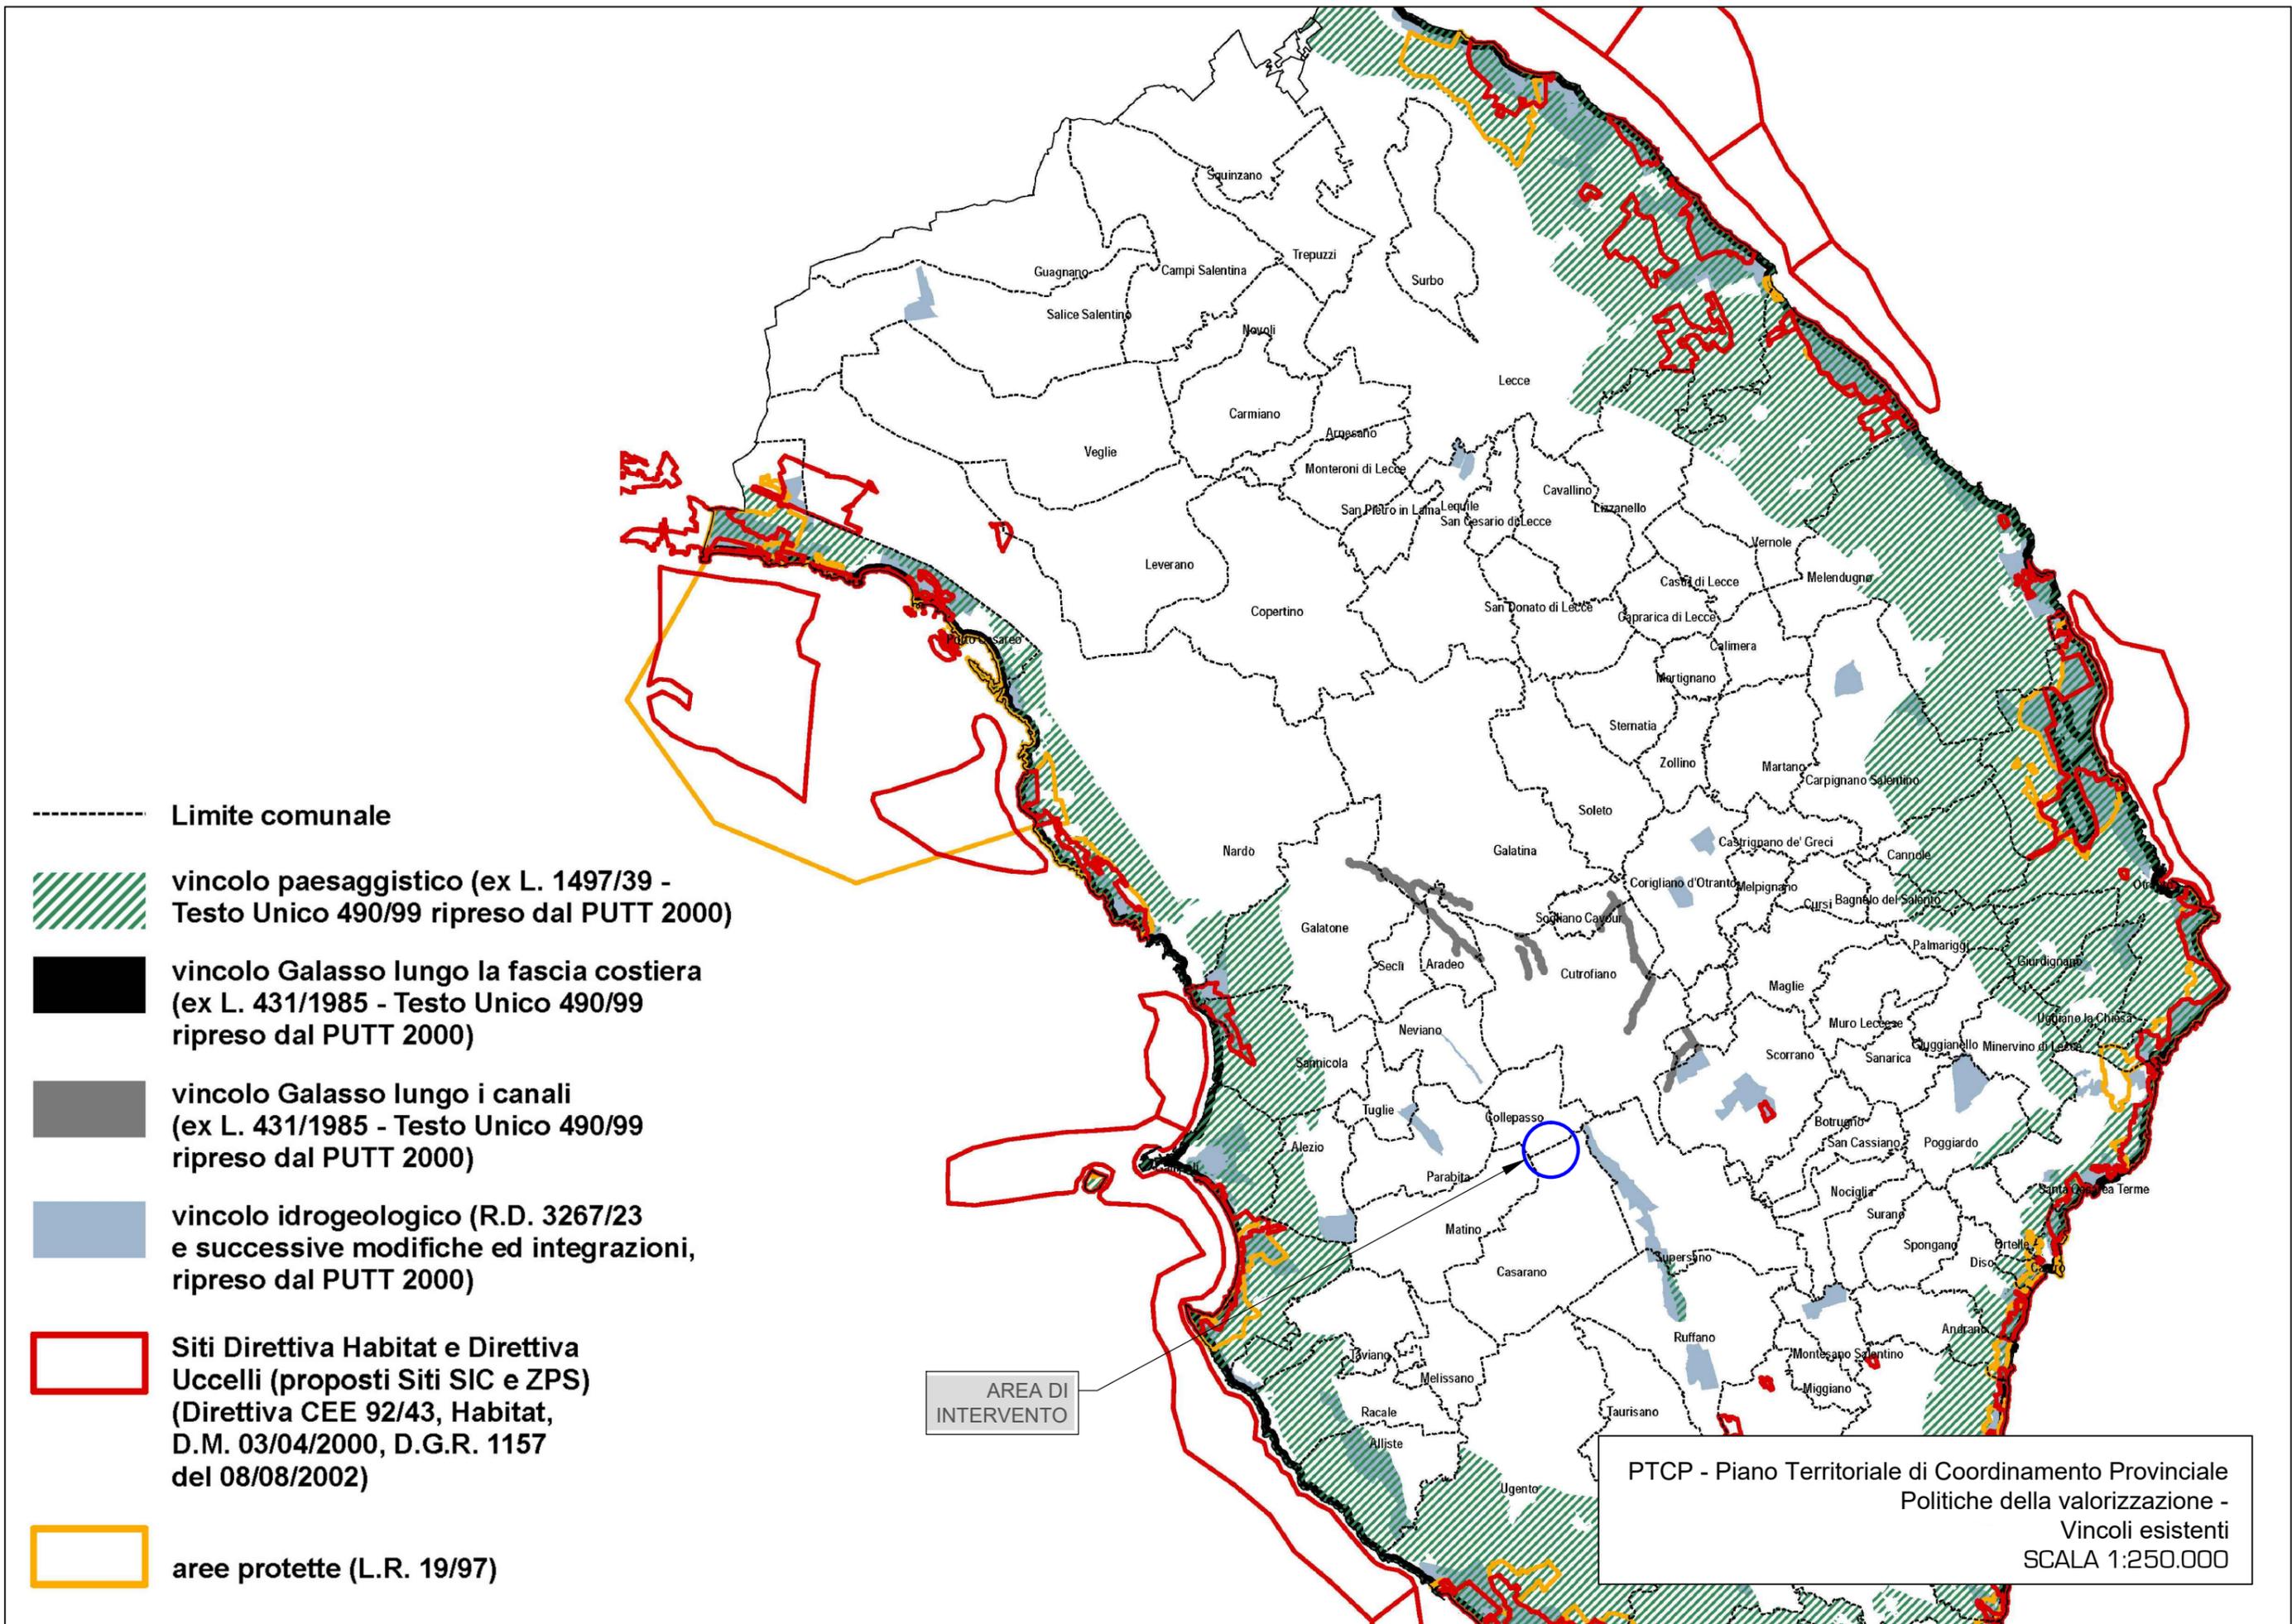


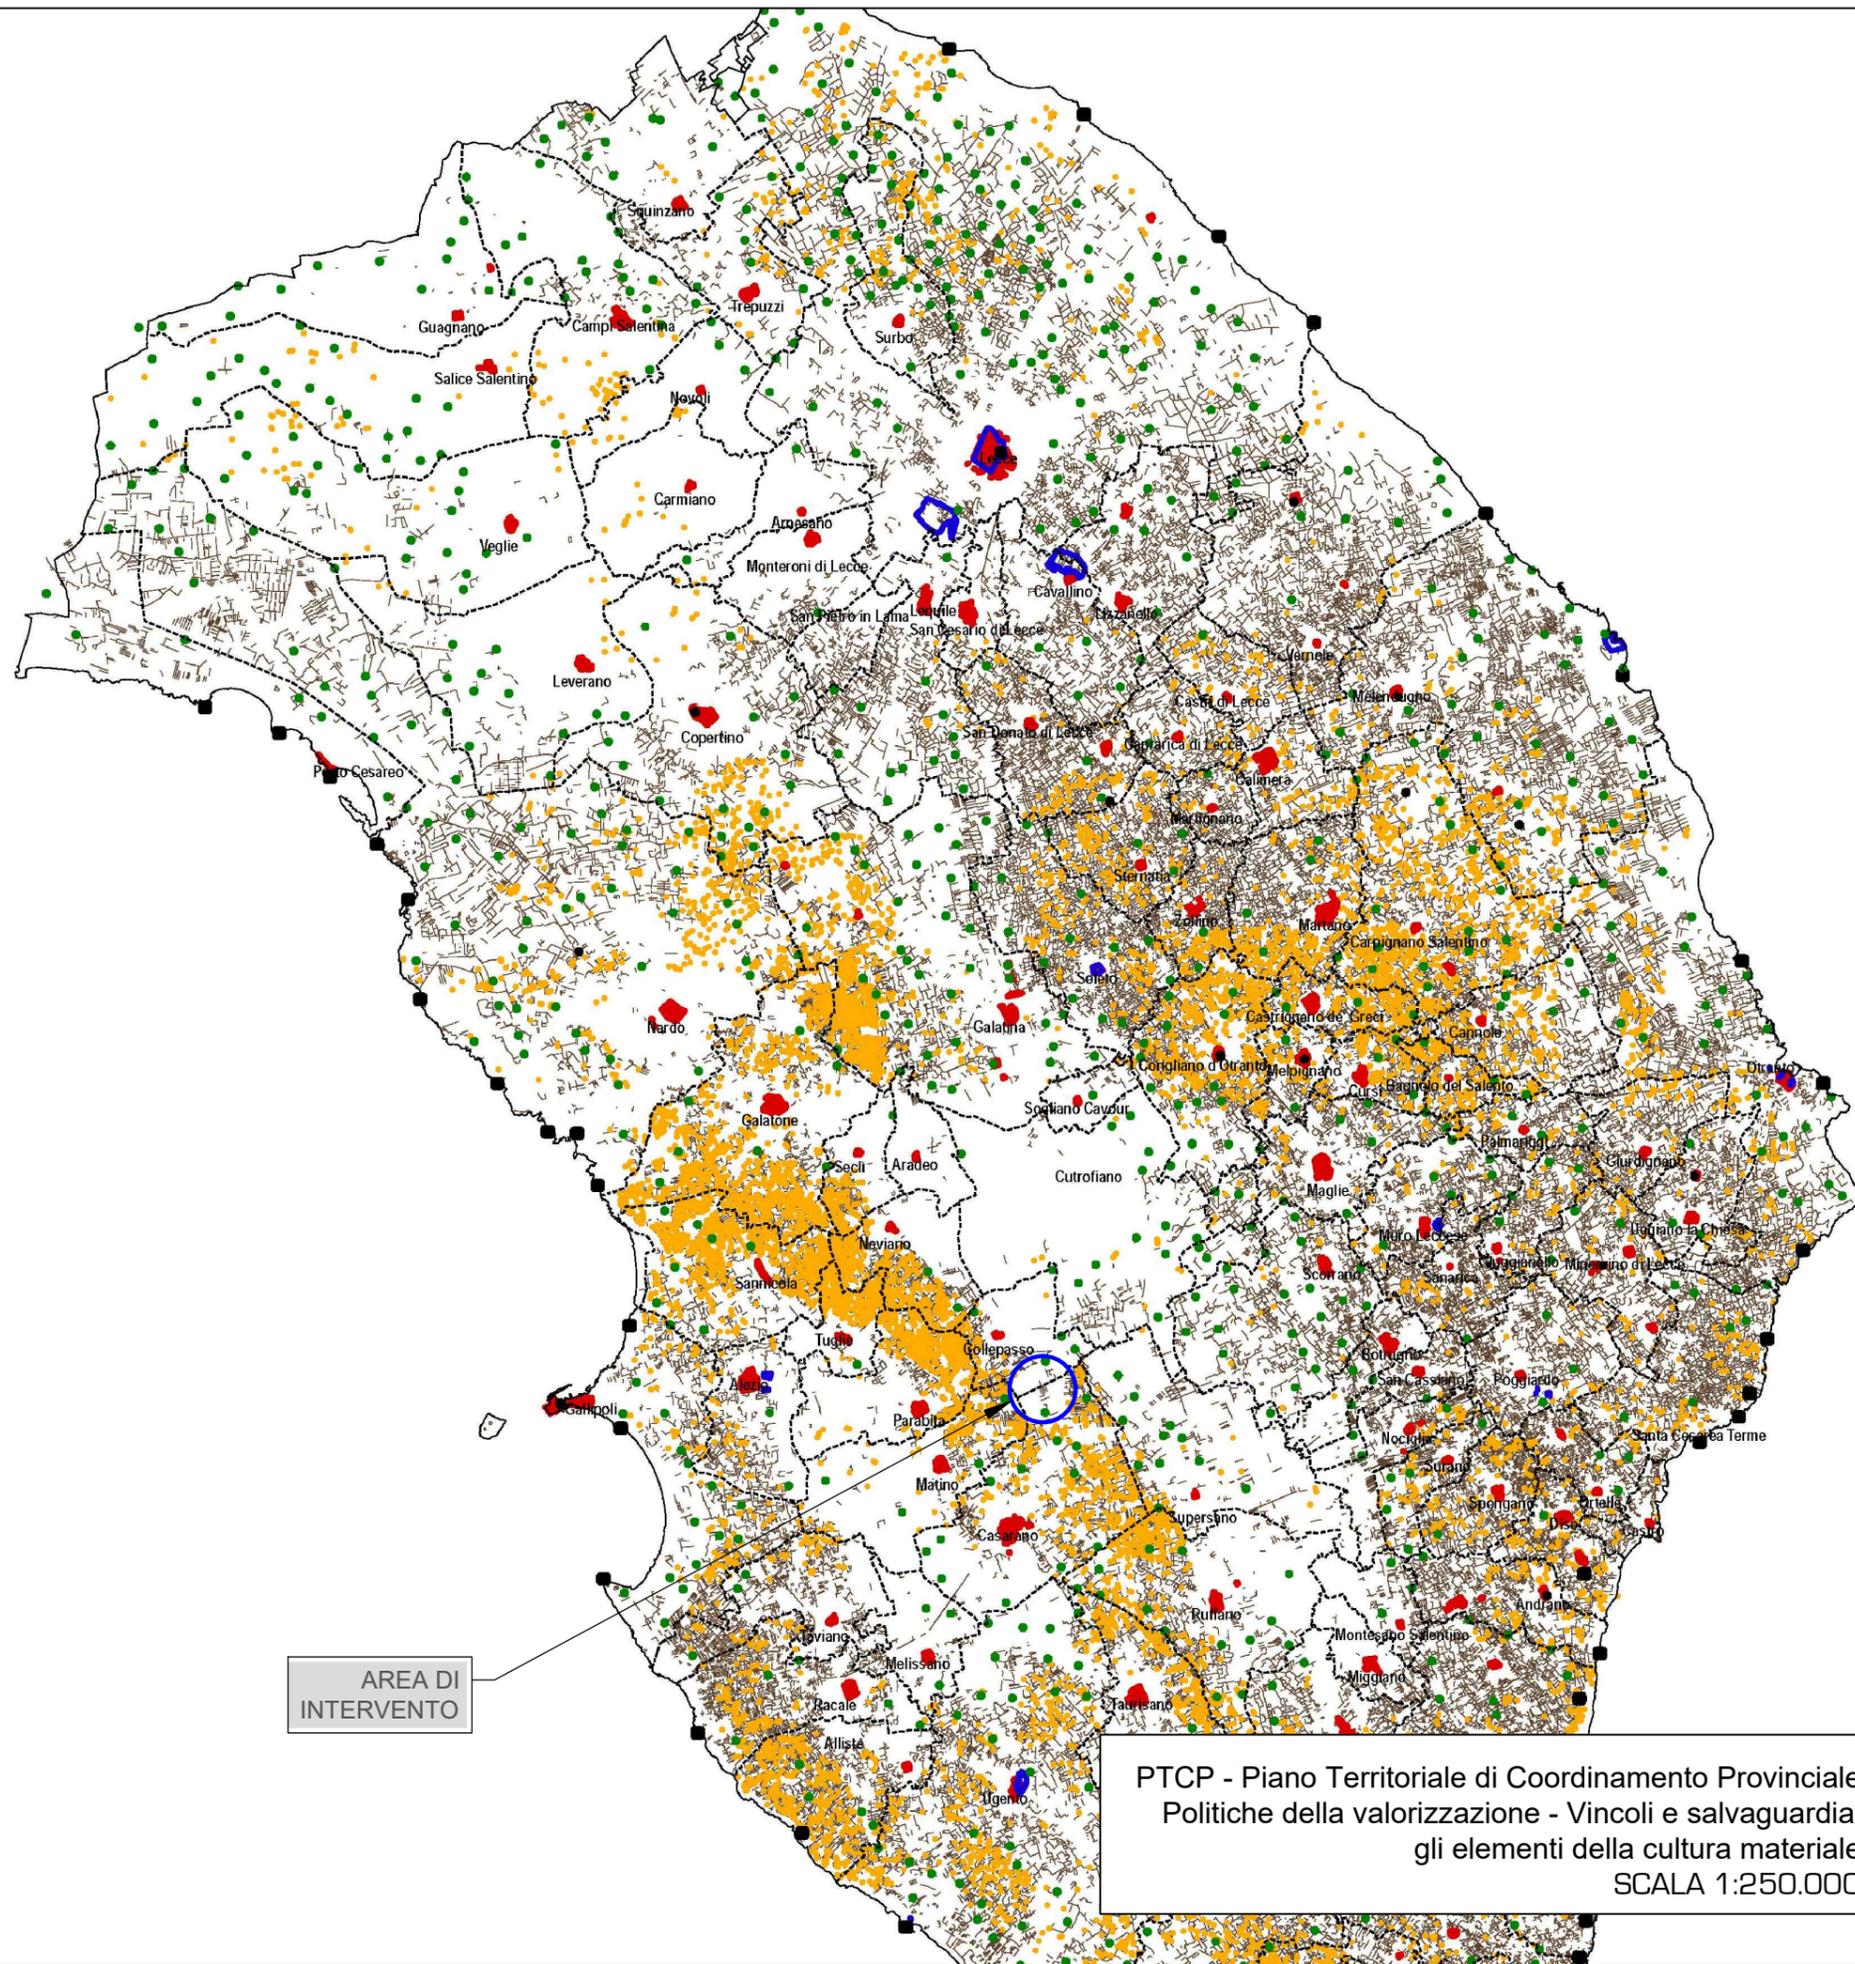


- Limite comunale
- centri antichi
- aree archeologiche
- castelli
- masserie e Casini
- torri
- pagghiare
- muri a secco

AREA DI INTERVENTO

PTCP - Piano Territoriale di Coordinamento Provinciale  
 Politiche della valorizzazione - Vincoli e salvaguardia:  
 gli elementi della cultura materiale  
 SCALA 1:250.000

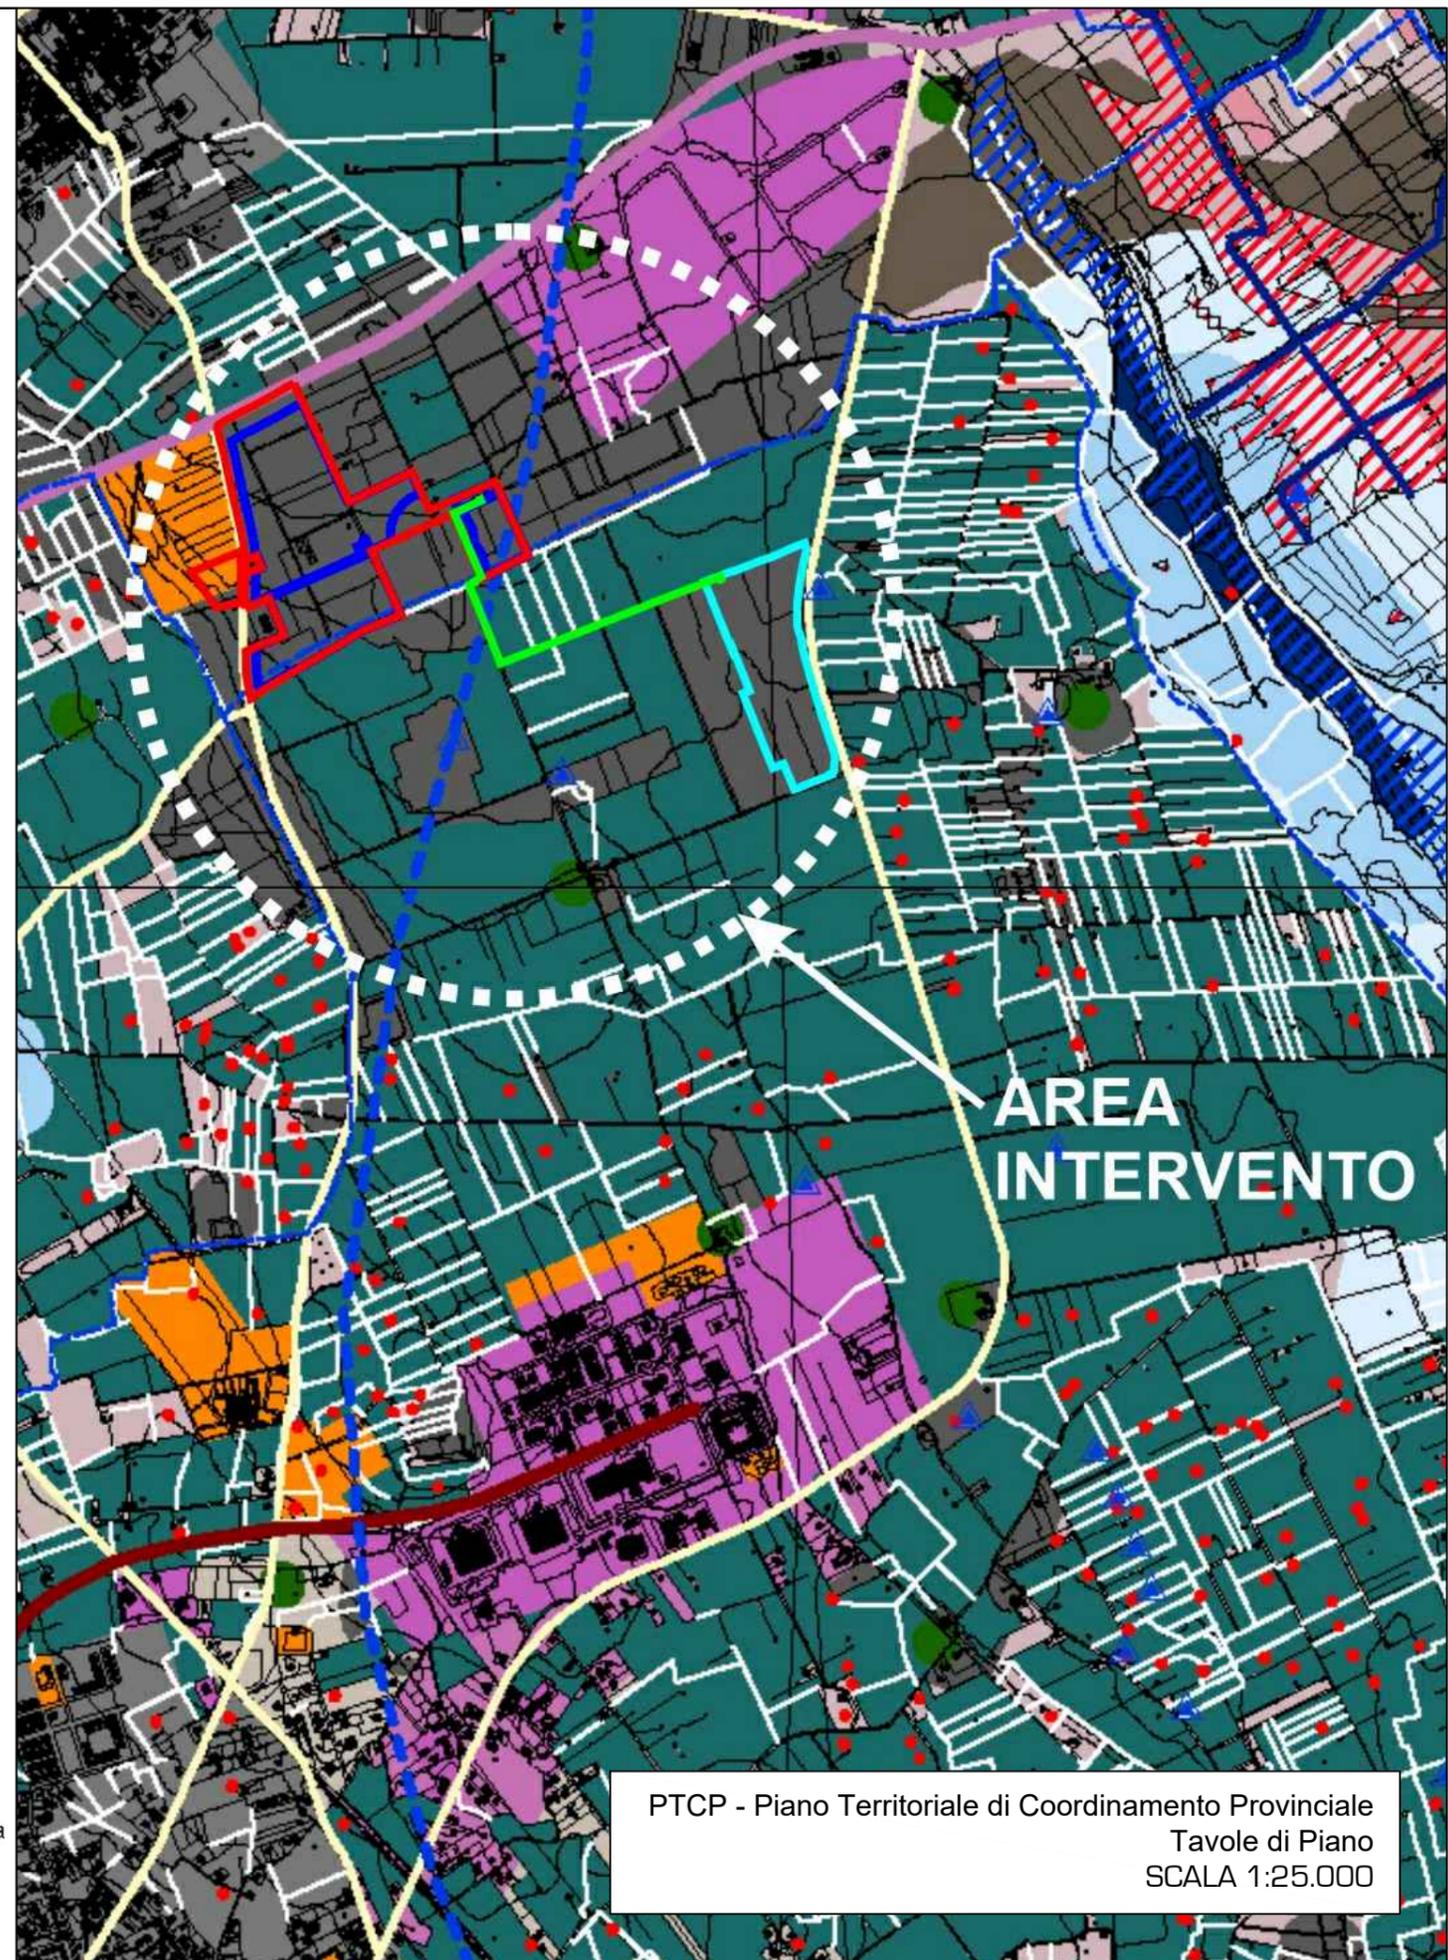

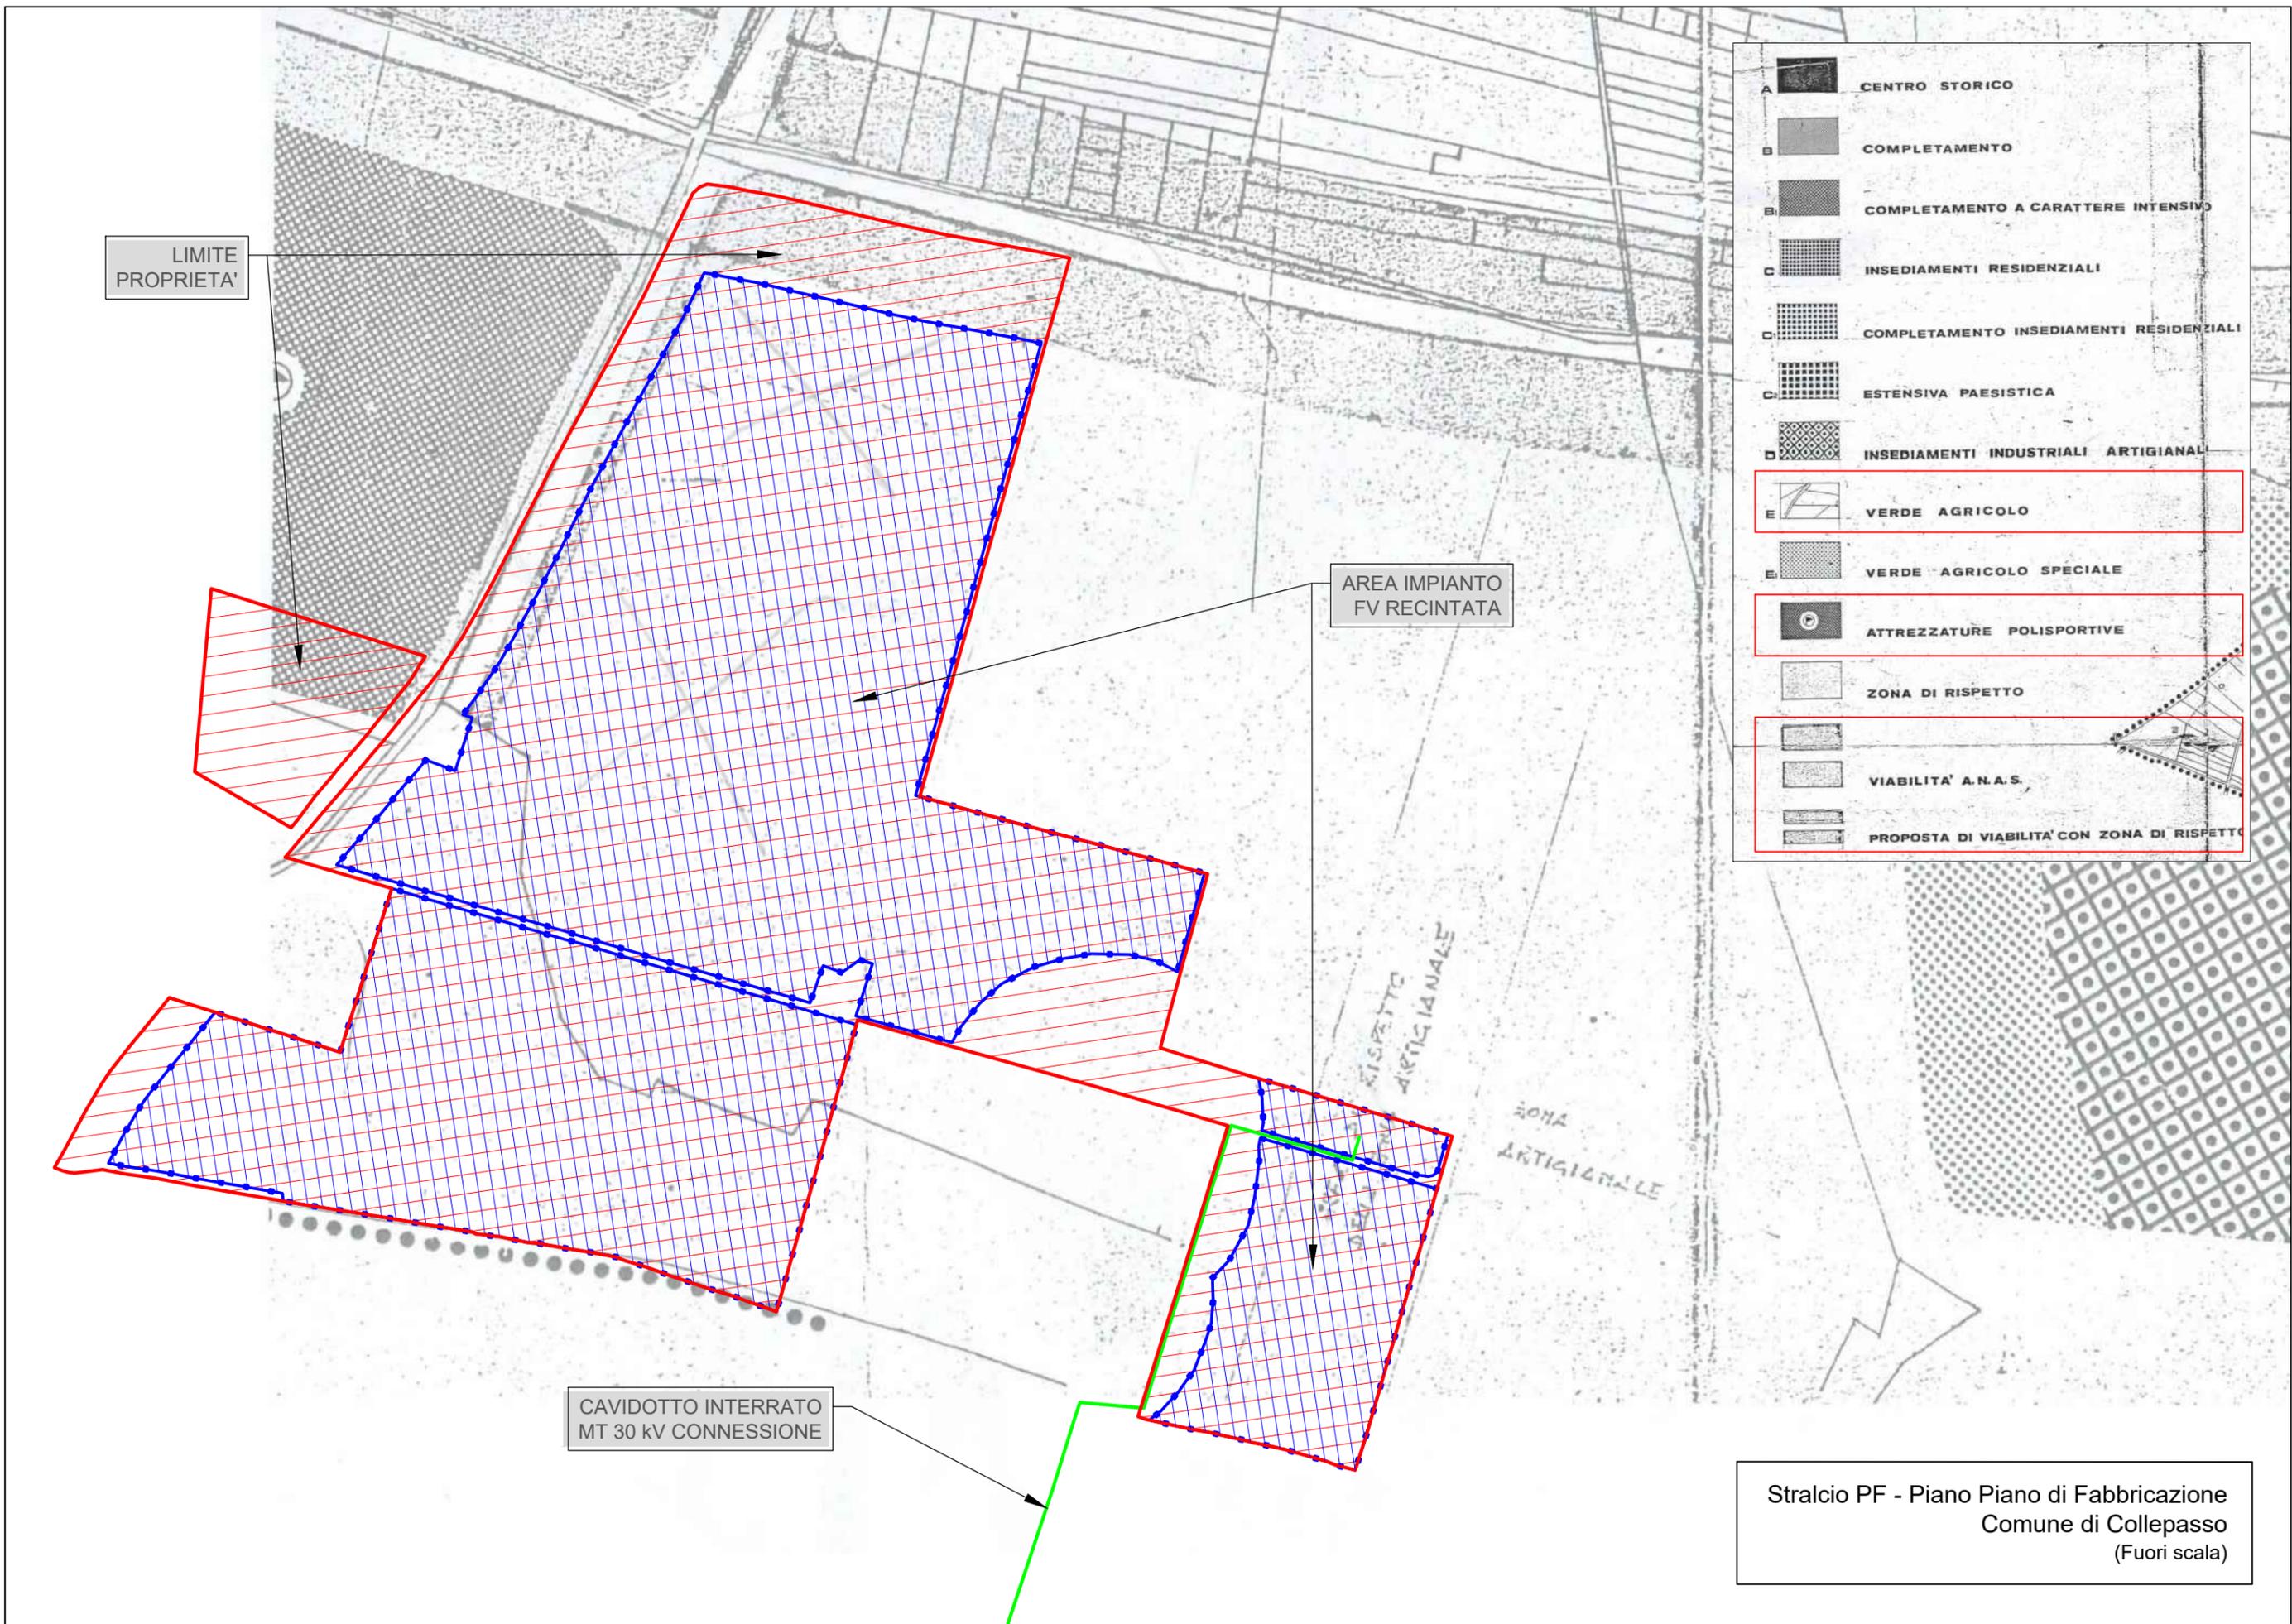


LIMITE PROPRIETA'

AREA IMPIANTO FV RECINTATA

CAVIDOTTO INTERRATO MT 30 KV CONNESSIONE

A		CENTRO STORICO
B		COMPLETAMENTO
B:		COMPLETAMENTO A CARATTERE INTENSIVO
C		INSEDIAMENTI RESIDENZIALI
C:		COMPLETAMENTO INSEDIAMENTI RESIDENZIALI
C:		ESTENSIVA PAESISTICA
D		INSEDIAMENTI INDUSTRIALI ARTIGIANALI
E		VERDE AGRICOLO
E:		VERDE AGRICOLO SPECIALE
		ATTREZZATURE POLISPORTIVE
		ZONA DI RISPETTO
		VIABILITA' A.N.A.S.
		PROPOSTA DI VIABILITA' CON ZONA DI RISPETTO

Stralcio PF - Piano Piano di Fabbricazione  
 Comune di Collepasso  
 (Fuori scala)

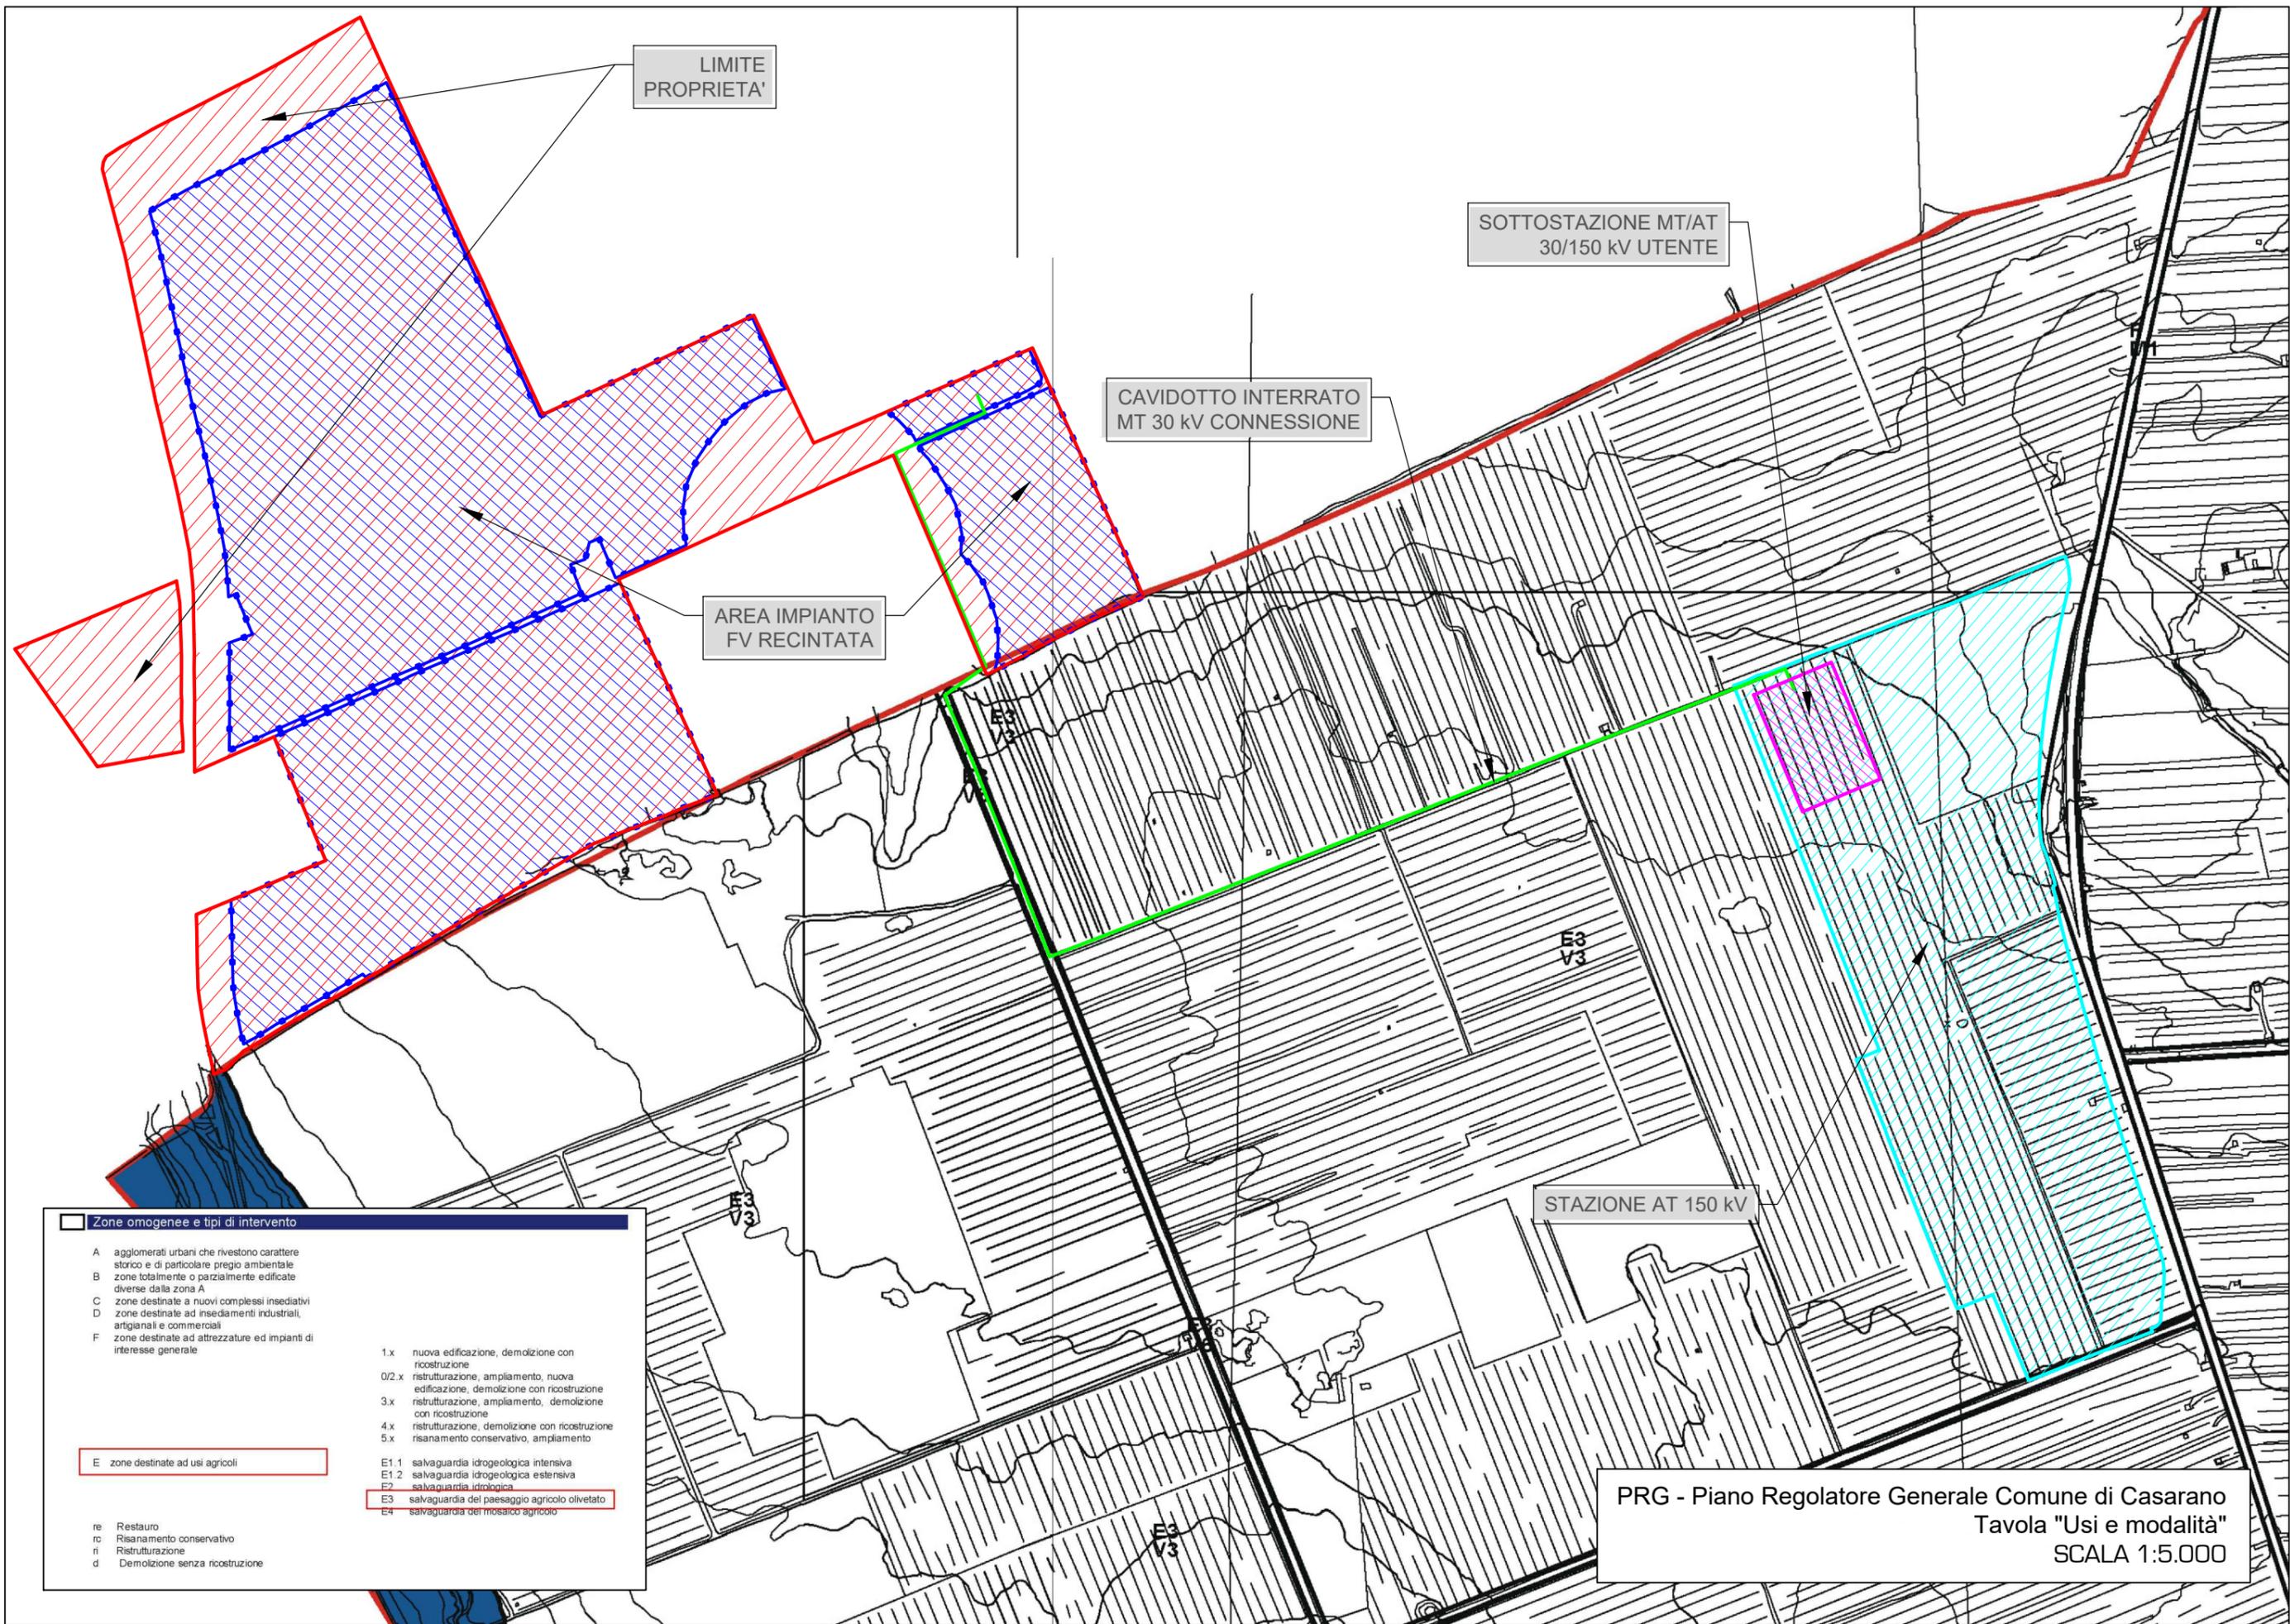

LIMITE PROPRIETA'

SOTTOSTAZIONE MT/AT  
30/150 kV UTENTE

CAVIDOTTO INTERRATO  
MT 30 kV CONNESSIONE

AREA IMPIANTO  
FV RECINTATA

STAZIONE AT 150 kV

Zone omogenee e tipi di intervento	
A	agglomerati urbani che rivestono carattere storico e di particolare pregio ambientale
B	zone totalmente o parzialmente edificate diverse dalla zona A
C	zone destinate a nuovi complessi insediativi
D	zone destinate ad insediamenti industriali, artigianali e commerciali
F	zone destinate ad attrezzature ed impianti di interesse generale
E	zone destinate ad usi agricoli
re	Restaurio
rc	Risanamento conservativo
ri	Ristrutturazione
d	Demolizione senza ricostruzione
1.x	nuova edificazione, demolizione con ricostruzione
0/2.x	ristrutturazione, ampliamento, nuova edificazione, demolizione con ricostruzione
3.x	ristrutturazione, ampliamento, demolizione con ricostruzione
4.x	ristrutturazione, demolizione con ricostruzione
5.x	risanamento conservativo, ampliamento
E1.1	salvaguardia idrogeologica intensiva
E1.2	salvaguardia idrogeologica estensiva
E2	salvaguardia idrologica
E3	salvaguardia del paesaggio agricolo olivetato
E4	salvaguardia del mosaico agricolo

PRG - Piano Regolatore Generale Comune di Casarano  
Tavola "Usi e modalità"  
SCALA 1:5.000