
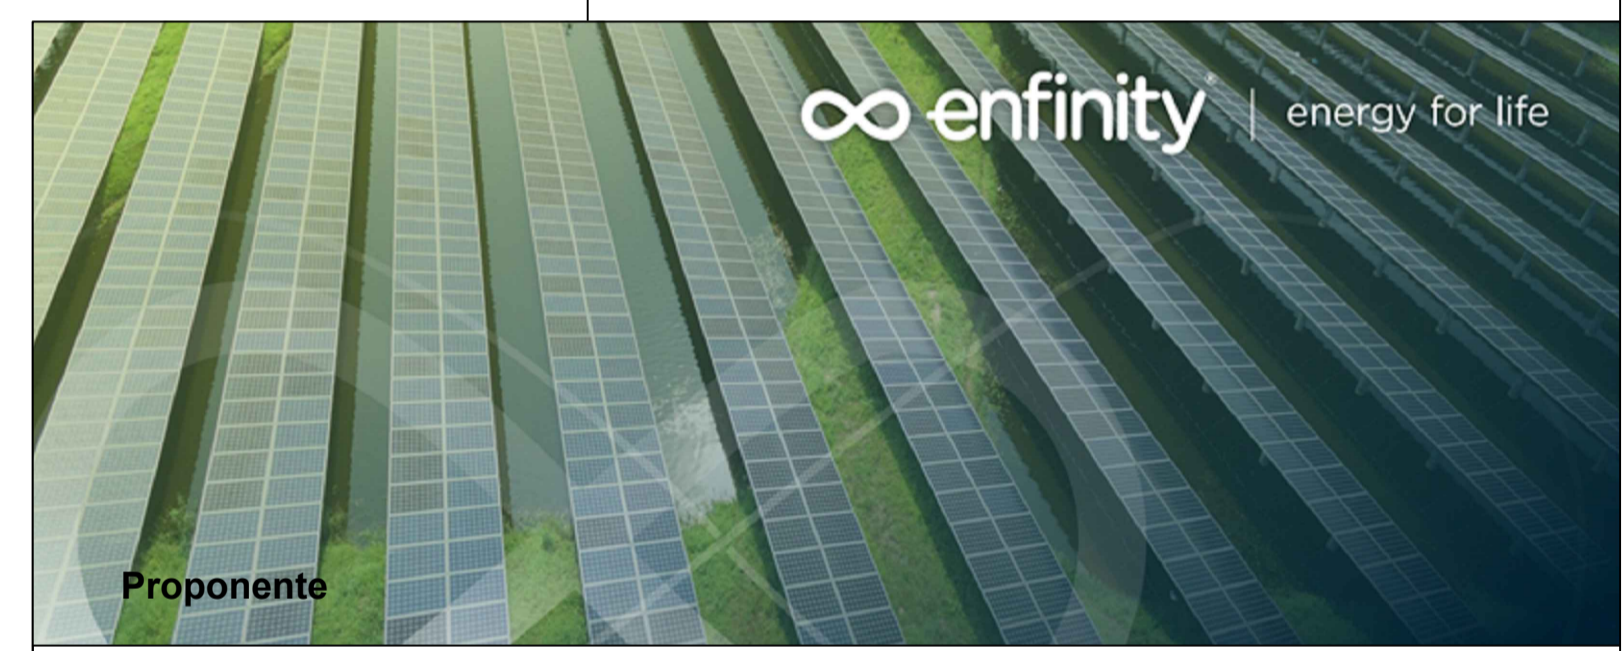


LEGENDA	
	Albero
	Skid + Sistema di accumulo
	Centro di sezionamento + Sistema di accumulo
	Accesso al sito
	Recinzione rinverdita
	Fascia di rispetto bosco
	Cono visuale
	Limite proprietà
	Strada interna
	Cavidotto MT 30 kV di progetto di connessione alla rete elettrica
	Linee MT aeree esistenti e relative fasce di rispetto
	Linee BT aeree esistenti e relative fasce di rispetto

Ubicazione inverter

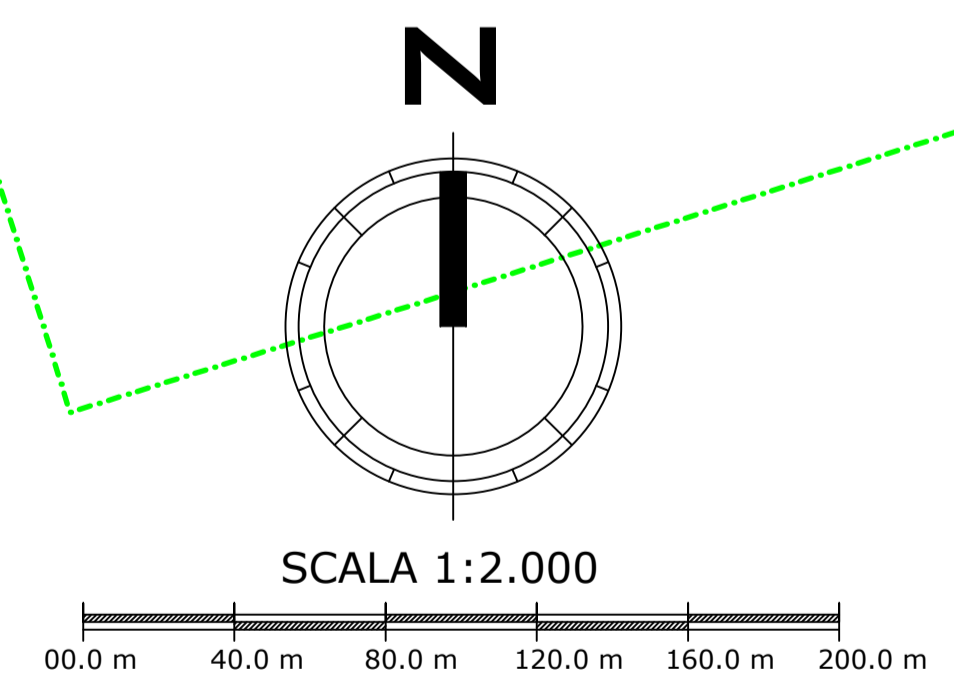

**IMPIANTO AGRO-FOTOVOLTAICO "MANIMUZZI" E OPERE CONNESSE**

POTENZA IMPIANTO 19.8336 MWp  
 COMUNI DI COLLEPASSO E CASARANO (LE)  
 Via ORAZIO, 152  
**EG ETRURIA S.R.L.**  
 Via Dell'Industria 22 - 20122 MILANO (MI) - P.IVA: 11769760965 - PEC: egetruria@pec.it

**deve-loop** sviluppo sostenibile  
 DEVE-LOOP S.R.L. UNIPERSONALE  
 65128 - PESCARA (PE)

**Farenti**  
 FARENTI S.R.L.  
 Via DON GIUSEPPE CORDA  
 03030 - SANTOPADRE (FR)  
 P.IVA: 02604750600

ARCH. GIANLUCA FRANCAVILLA  
 ING. PIERO FARENTI

**Coordinamento progettuale**  
 Revisori  
 0.0 04/2022  
**TITOLO ELABORATO**

**LAYOUT INVERTER TRANSFORMER SUBSTATION**

LIVELLO PROGETTAZIONE	CODICE ELABORATO	FILENAME	RIFERIMENTO	DATA	SCALA
PROGETTO DEFINITIVO	TAV.15	---	---	04/2022	1:2.000

REV.	DATA	DESCRIZIONE	ESEGUITO	VERIFICATO	APPROVATO
		PRIMA EMISSIONE	DEV	FAR	ENF

COMUNI DI COLLEPASSO E CASARANO (LE)  
 REGIONE PUGLIA

**PARTICOLARI INVERTER**

