





Right view

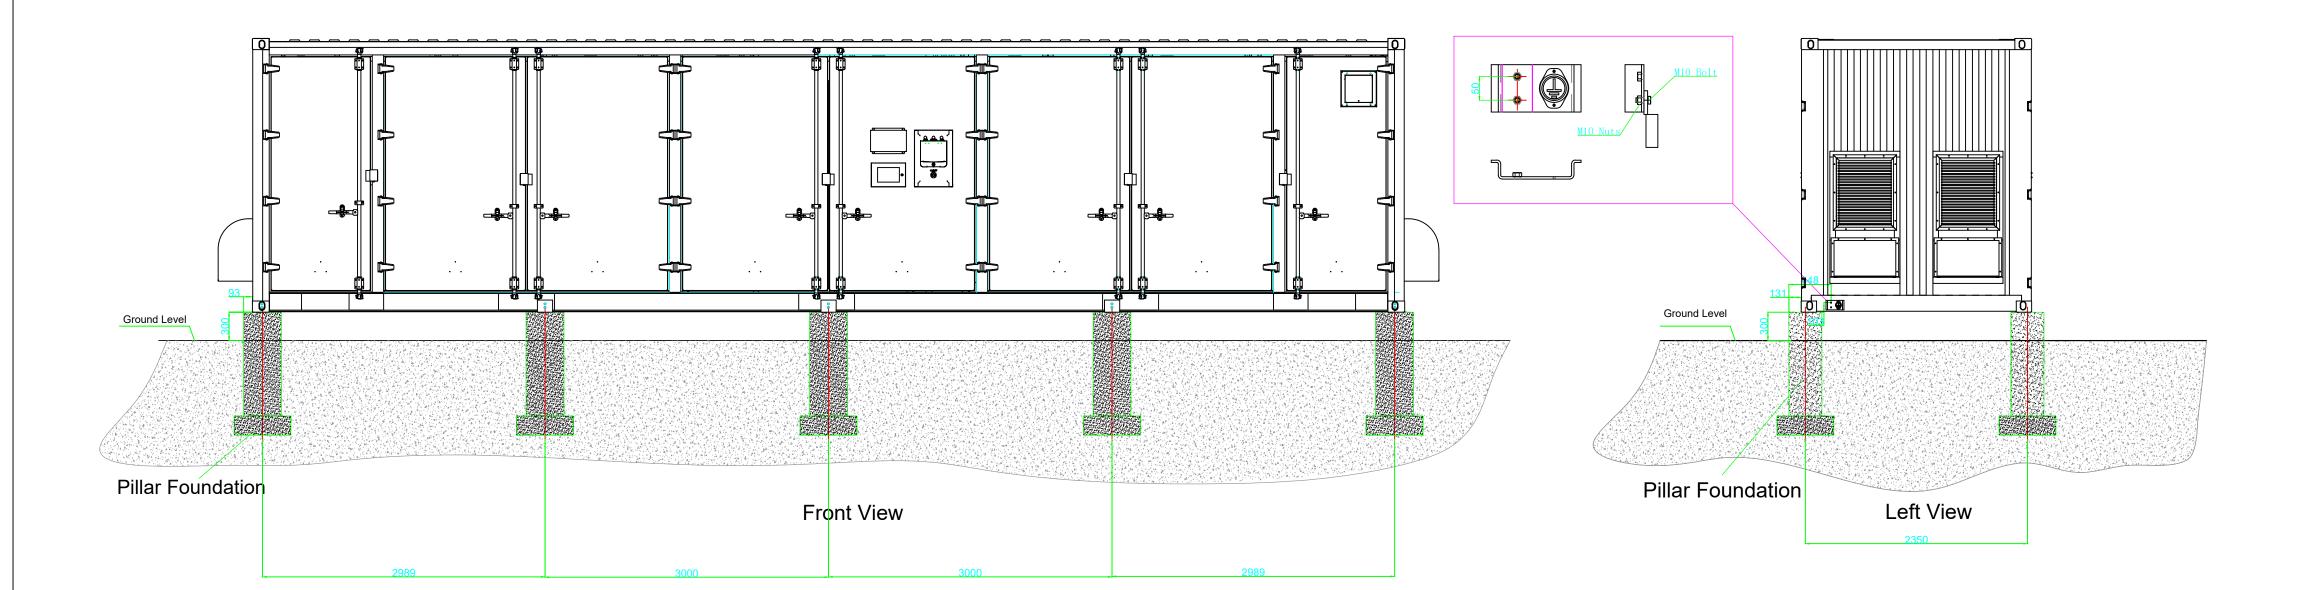

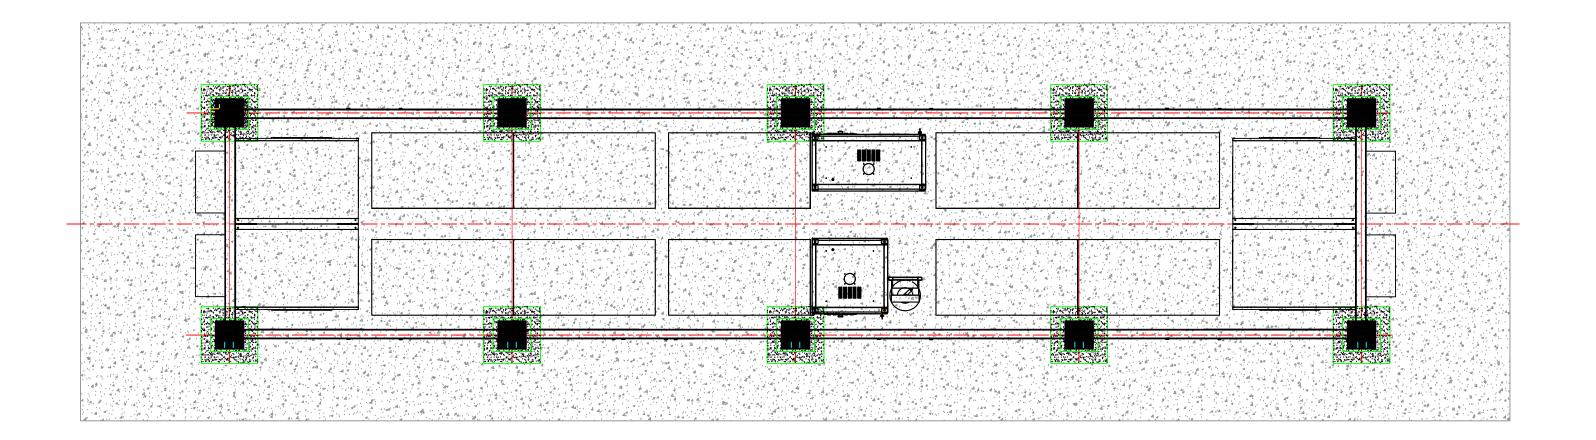

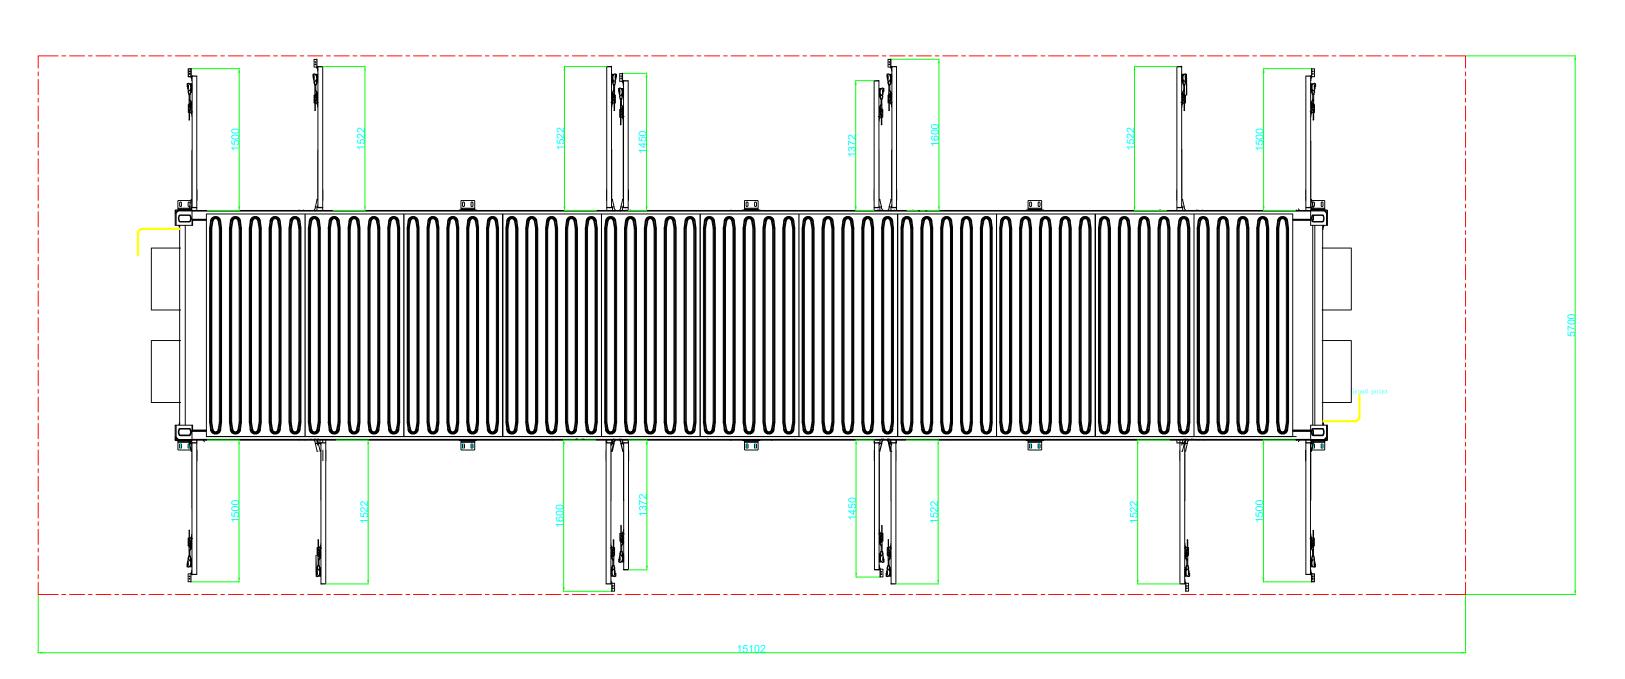

Top view of open all doors

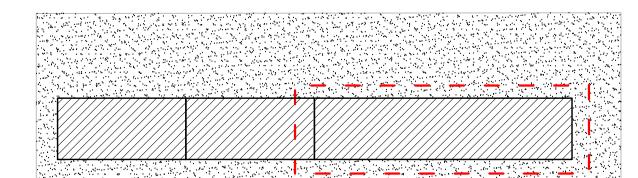

GRUPPO CABINE TRANSFORMER/STORAGE

THIS DRAWING IS THE COPYRIGHT PROPERTY OF **ENFINITY GLOBAL**, **LLC**. IT MAY NOT BE USED OR REPRODUCED (IN WHOLE OR IN PART) FOR PURPOSES OTHER THAN THE PROJECT NAMED BELOW WITHOUT THE EXPRESS WRITTEN CONSENT OF **ENFINITY GLOBAL,LLC**

THIS DRAWING IS NOT TO BE USED FOR CONSTRUCTION UNTIL SEALED BY THE ENGINEER FOR THAT EXPRESS PURPOSE.

THE CONTRACTOR IS RESPONSIBLE FOR CHECKING THE DRAWING AND VERIFYING ALL LEVELS AND DIMENSIONS AT THE PROJECT SITE. THE CONTRACTOR SHALL REPORT ANY DISCREPANCIES TO THE ENGINEER AND SHALL OBTAIN WRITTEN CLARIFICATION FROM THE ENGINEER TO RESOLVE ALL DISCREPANCIES PRIOR TO COMMENCING ANY SHOP FABRICATION OR SITE WORK.



IMPIANTO AGRO-FOTOVOLTAICO "MANIMUZZI" E OPERE CONNESSE

POTENZA IMPIANTO 19.8336 MWp COMUNI DI COLLEPASSO E CASARANO (LE)

Proponente EG ETRURIA S.R.L.

VIA DEI PELLEGRINI 22 · 20122 MILANO (MI) · P.IVA: 11769760965 · PEC: egetruria@pec.it

Progettazione

SVIIUPPO SOSTENIDILE

DEVE-LOOP S.R.L. UNIPERSONARE

Via ORAZIO, 152

P. PESCARA (PE)

10683

P. IVA: 02604750600

N. 947

N. 947

INC.

PRIMA EMISSIONE

Via DON GIUSEPPE COR 03030 - SANTOPADRE (F

ING. PIERO FARENTI

Coordinamento progettuale

ARCH. GIANLUCA FRANCAVILLA DEVE-LOOP S.R.L. UNIPERSONALE Via ORAZIO, 152 65128 - PESCARA (PE)

Titolo Elaborato

0.0 04/2022

P.IVA: 02319140683 · PEC: deve-loop@pec.it sviluppo sostenibile CABINA STORAGE: PIANTE, PROSPETTI E PARTICOLARI

LIVELLO PROGETTAZIONE CODICE ELABORATO FILENAME RIFERIMENTO DATA SCALA PROGETTO DEFINITIVO 04/2022 1:40 **TAV.20** Revisioni DATA ESEGUITO VERIFICATO APPROVATO DESCRIZIONE

COMUNI DI COLLEPASSO E CASARANO (LE) **REGIONE PUGLIA**



FAR