
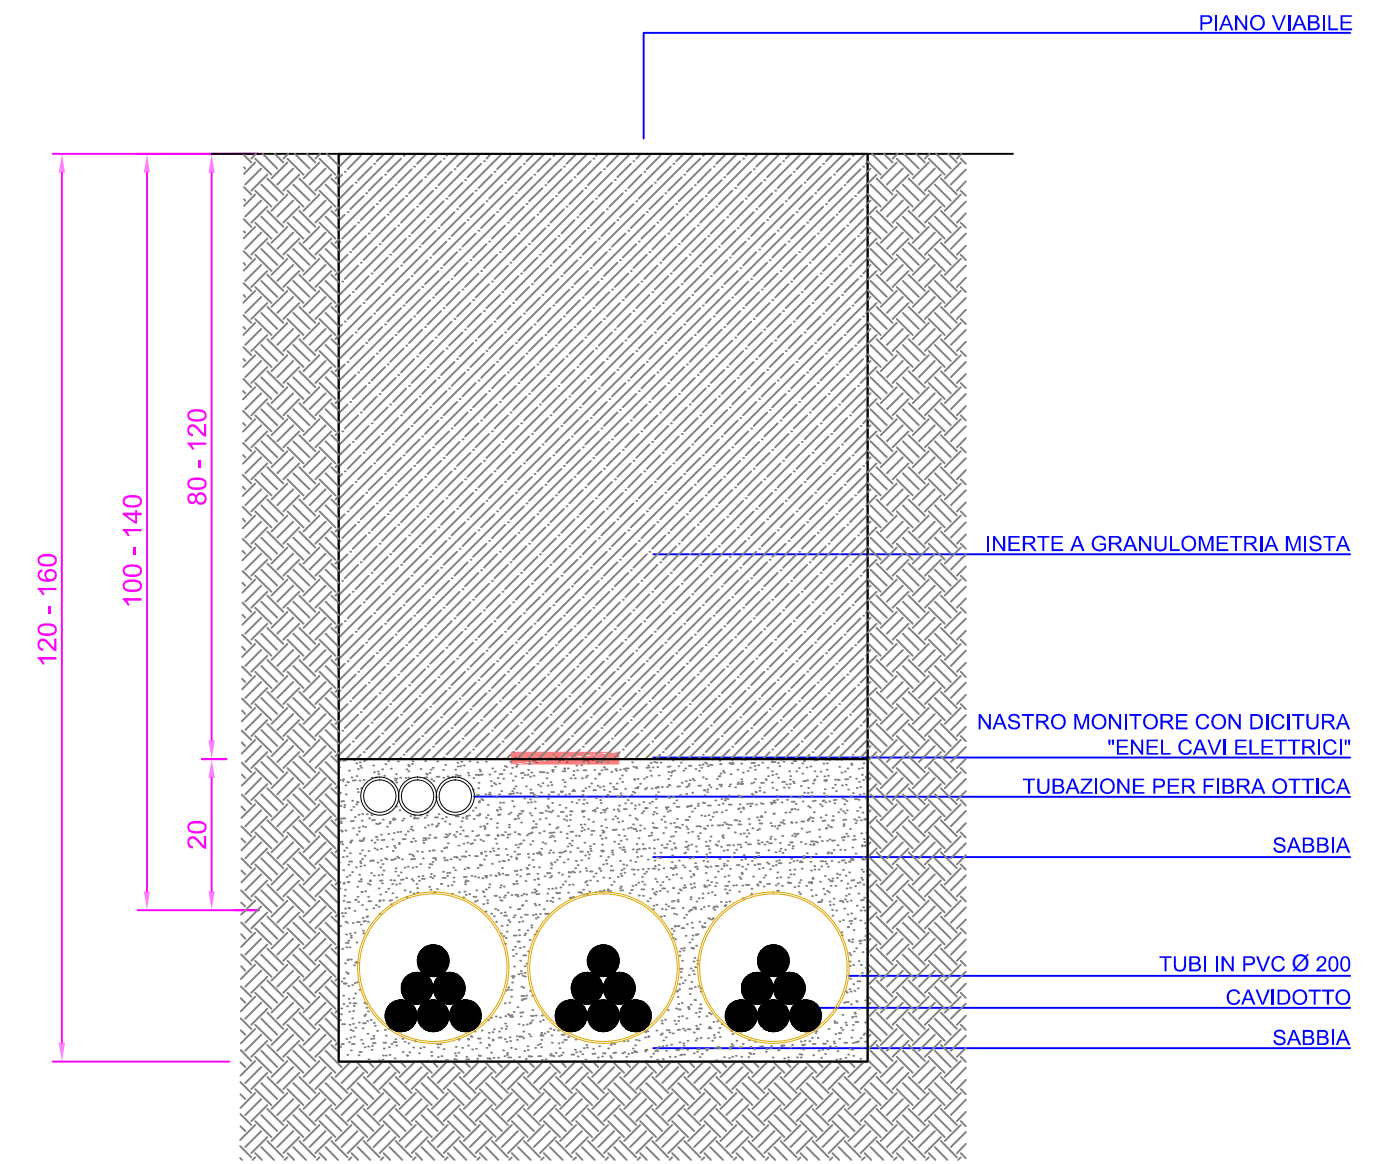


### Sezione scavo cavidotto MT SU STRADA ASFALTATA

Canalizzazione di tipo B  
(profondità di posa m. 1,0 - 1,4)

### Sezione scavo cavidotto MT SU STRADA STERRATA

Canalizzazione di tipo A  
(profondità di posa m. 1,0 - 1,4)

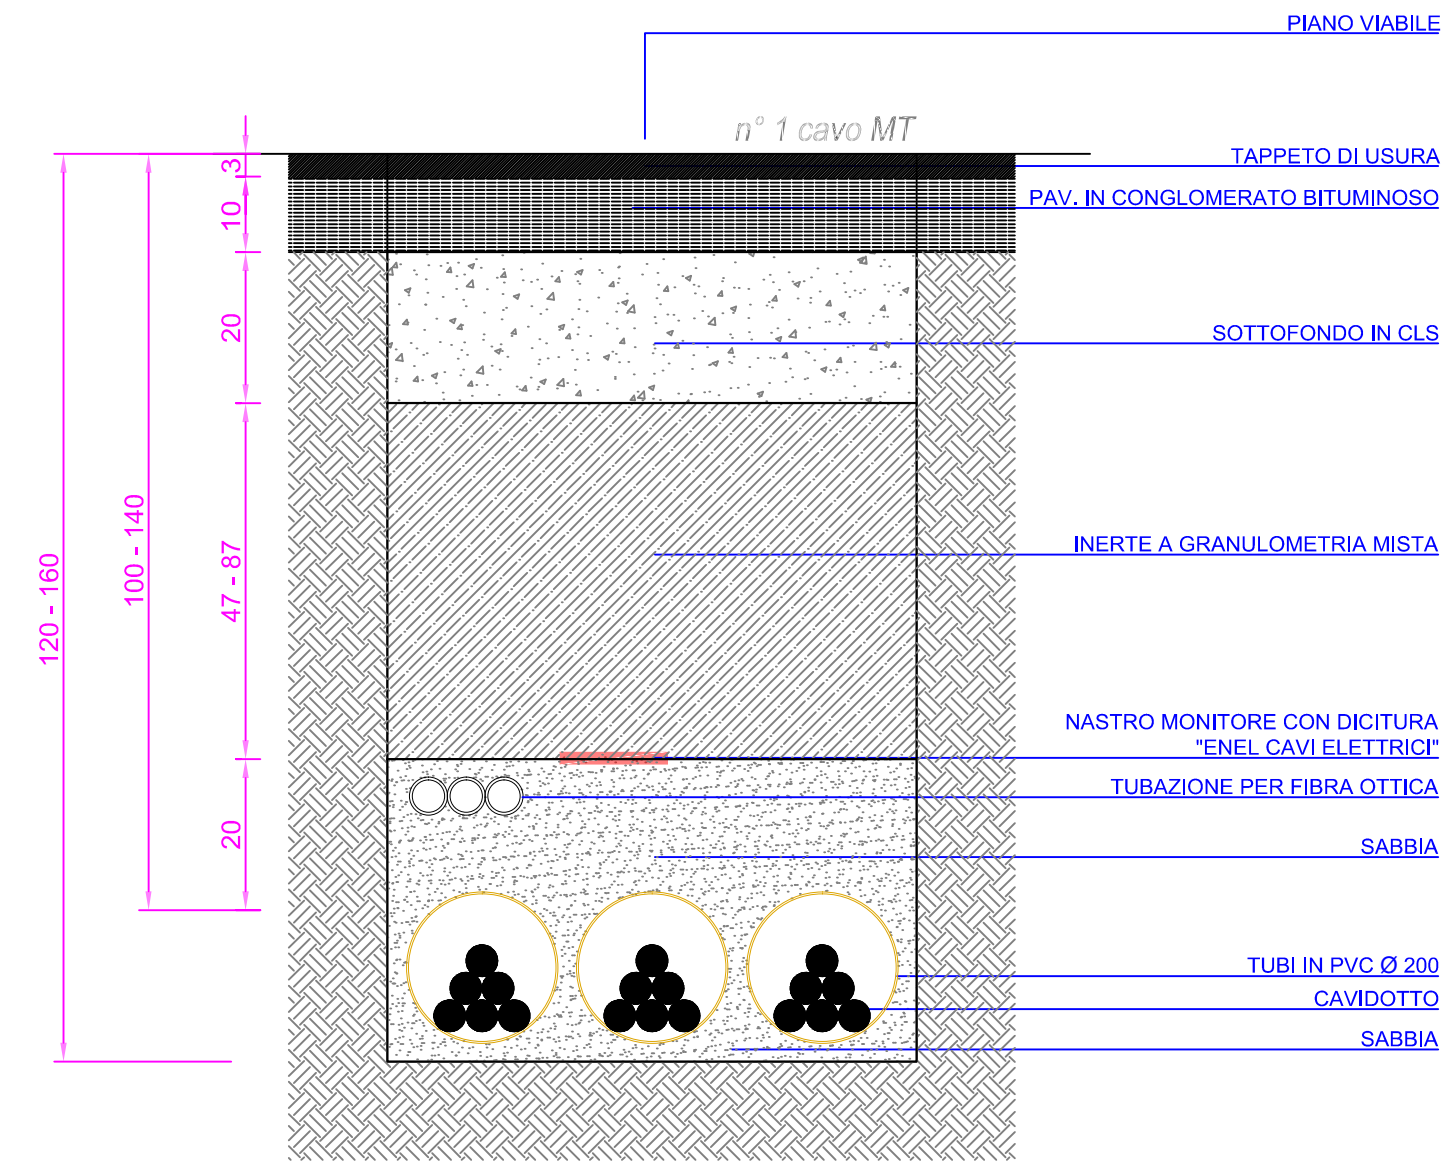

## IMPIANTO AGRO-FOTOVOLTAICO "MANIMUZZI" E OPERE CONNESSE

POTENZA IMPIANTO 19.8336 MWp  
COMUNI DI COLLEPASSO E CASARANO (LE)


#### Proponente

**EG ETRURIA S.R.L.**  
VIA DEI PELLEGRINI 22 - 20122 MILANO (MI) - P.IVA: 11769760965 - PEC: egetruria@pec.it

#### Progettazione

**deve-loop**  
sviluppo sostenibile  
**DEVE-LOOP S.R.L. UNIPERSONALE**  
Via ORAZIO, 152  
65128 - PESCARA (PE)  
P.IVA: 02319140683

**FARENTI**  
**FARENTI S.R.L.**  
Via DON GIUSEPPE CORDA  
03030 - SANTOPADRE (FR)  
P.IVA: 02604750600

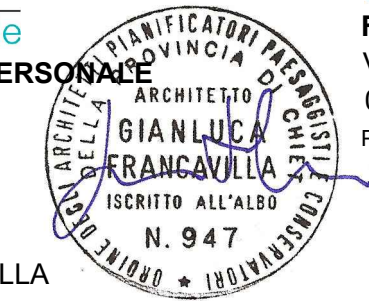

ARCH. GIANLUCA  
FRANCAVILLA

ING. PIERO FARENTI

#### Coordinamento progettuale

ARCH. GIANLUCA  
FRANCAVILLA

**DEVE-LOOP S.R.L. UNIPERSONALE**  
Via ORAZIO, 152 65128 - PESCARA (PE)  
P.IVA: 02319140683 - PEC: deve-loop@pec.it

**deve-loop**  
sviluppo sostenibile

#### Titolo Elaborato

### SEZIONI LINEA MT DI INTERCONNESSIONE

LIVELLO PROGETTAZIONE	CODICE ELABORATO	FILENAME	RIFERIMENTO	DATA	SCALA
PROGETTO DEFINITIVO	TAV.25	---	---	04/2022	1:2.000

#### Revisioni

REV.	DATA	DESCRIZIONE	ESEGUITO	VERIFICATO	APPROVATO
0.0	04/2022	PRIMA EMISSIONE	DEV	FAR	ENF

COMUNI DI COLLEPASSO  
E CASARANO (LE)  
REGIONE PUGLIA