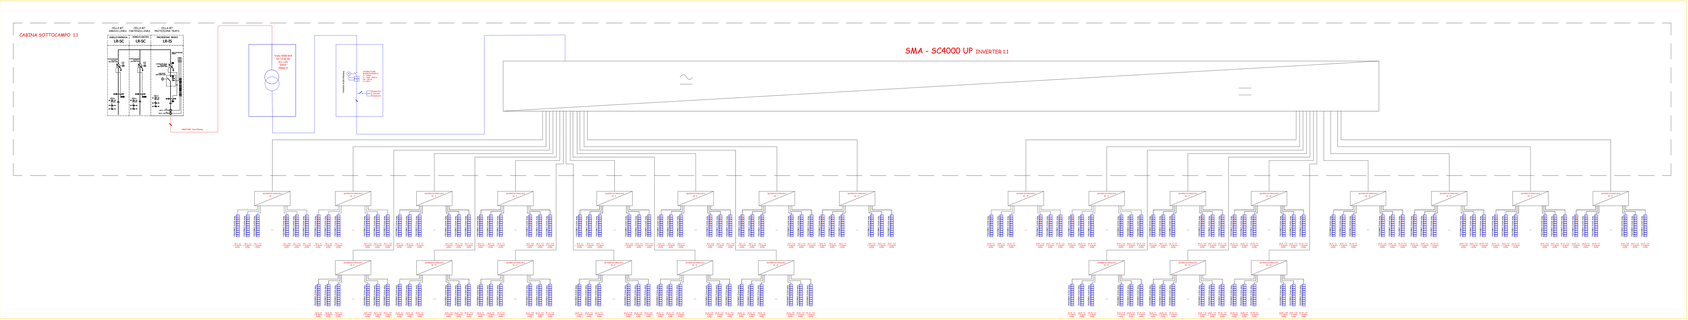

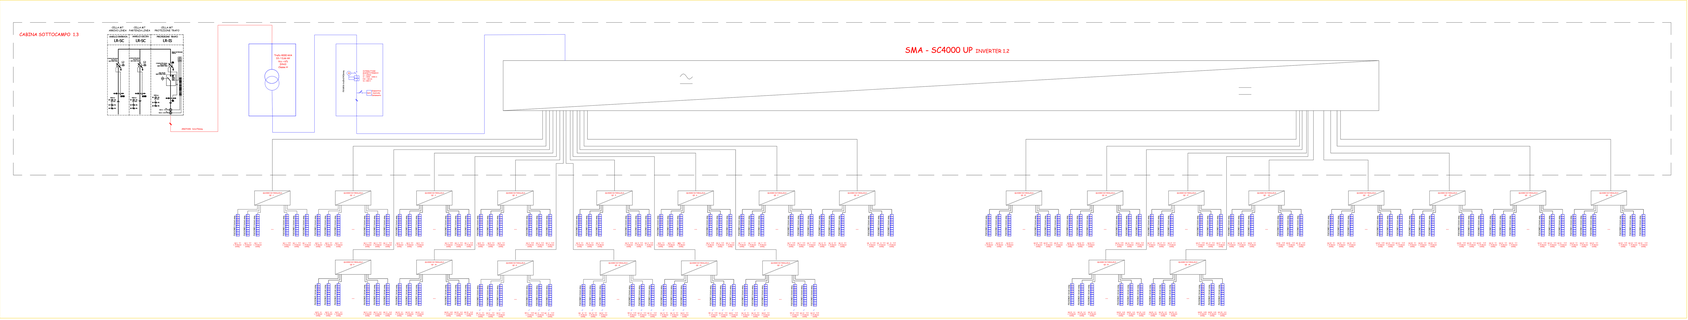

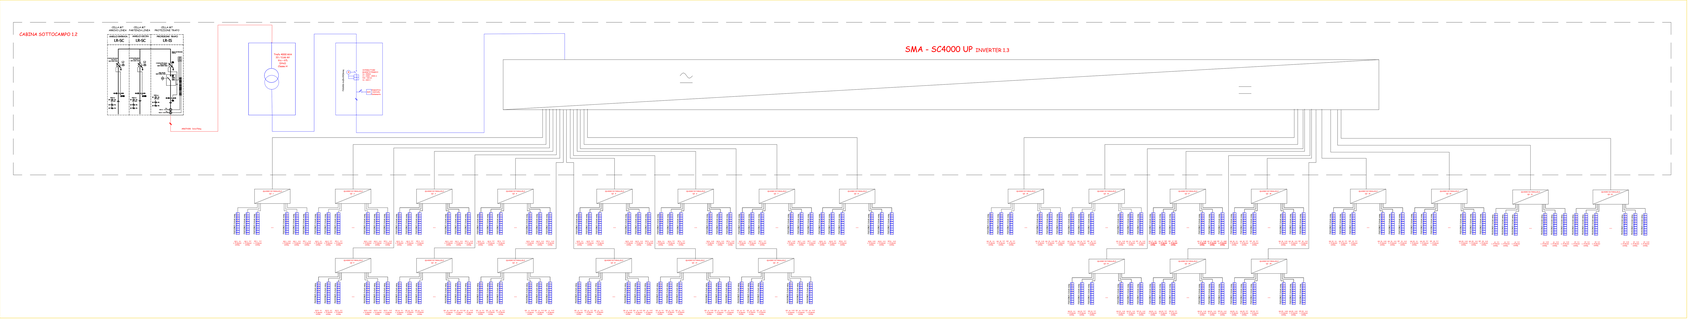

REGIONE PUGLIA	PROVINCIA DI FOGGIA	COMUNI DI ORDONA & ASCOLI SATRIANO

Denominazione Impianto: **MASSERIA SAN MARCHITTO**

Ubicazione: Comune di Ordona (FG) e Ascoli Satriano (FG) — Foglio: 11/112 e 16
Località "Masseria San Marchitto" — Particelle: varie

PROGETTO DEFINITIVO

di un impianto Agrovoltaico di potenza nominale pari a 79.999200kW in DC, da ubicarsi in agro dei comuni di Ordona (FG) ed Ascoli Satriano (FG), e delle opere connesse ed infrastrutture indispensabili da ubicarsi in agro dei comuni di Ordona (FG), Ascoli Satriano (FG) e Castelluccio dei Sauri (FG).

Proponente

BAS ITALY S.R.L.

BAS ITALY DICIASSETTESIMA s.r.l.
Via BRESCIA n.26
20063 Cernusco sul Naviglio (MI)
P.IVA 11075340965
PEC: basitaly.diciassettesima@legalmail.it

Codice Autorizzazione Unica LR0347

ELABORATO:

SCHEMI ELETTRICI UNIFILARI BT

Tav. n°: **15EG.1**

Scala: -/-

Revisioni				Data/ora	Verificato	Approvato
0	Rev 0	Marzo 2023	Emissione per l'avvio del procedimento di rilascio del provvedimento di VIA nell'ambito del procedimento unico in materia ambientale ai sensi dell'art.27 D.Lgs 152/06, e ss.mm.ii.			
1						
2						
3						

Spazio riservato agli Enti

PROGETTAZIONE:
Dott. Ing. ANTONIO ALFREDO AVALLONE
Contrada Lama n°18 - 75012 Bernalda (MT)
Ordine degli Ingegneri di Matera n. 324
PEC: antonioavallone@pec.it
Cell: 339 798 8183

IL TECNICO:
Dott. Ing. ANTONIO MISCHITELLI
Via Generale Nicolaci n.19
71013 San Giovanni Rotondo (FG)
Ordine degli Ingegneri di Foggia n.1797
PEC: antonio.mischitelli@ingpec.eu
Cell: 328 291 0383

Tutti i diritti sono riservati, la riproduzione anche parziale del disegno è vietata