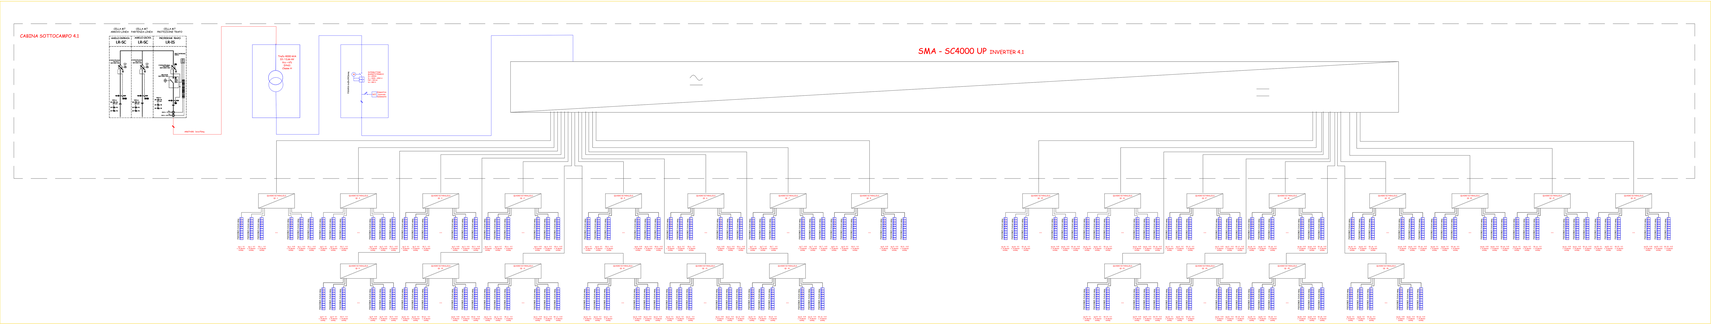

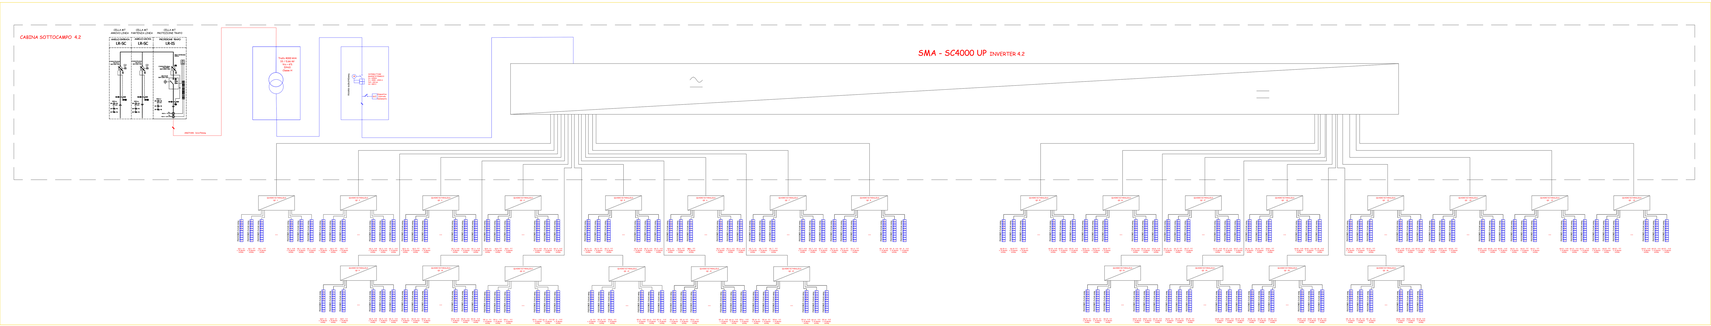

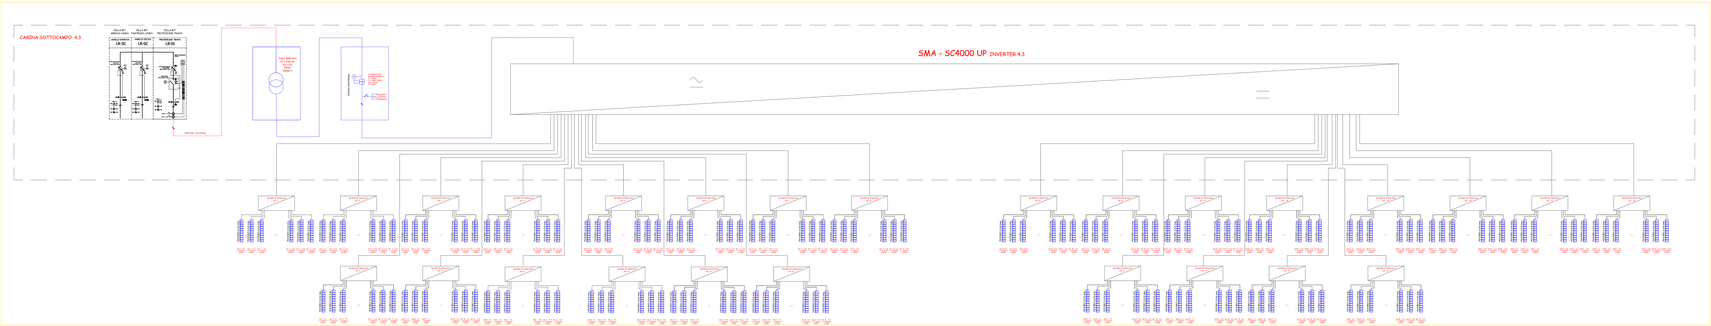

REGIONE PUGLIA	PROVINCIA DI FOGGIA	COMUNI DI ORDONA & ASCOLI SATRIANO

Denominazione impianto: **MASSERIA SAN MARCHITO**

Ubicazione: Comune di Ordona (FG) e Ascoli Satriano (FG) — Foglio: 11/12 e 16
Località "Masseria San Marchito" — Particelle: varie

PROGETTO DEFINITIVO

di un impianto Agrovoltaico di potenza nominale pari a 70,9992MW in DC,
da ubicarsi in agro dei comuni di Ordona (FG) ed Ascoli Satriano (FG),
e delle opere connesse ed infrastrutture indispensabili da ubicarsi in agro dei comuni di Ordona (FG), Ascoli Satriano (FG) e Castelluccio dei Sauri (FG).

Proponente

BAS ITALY DICIASSETTESIMA S.r.l.

BAS ITALY DICIASSETTESIMA s.r.l.
Via BRESCIA n.26
20063 Cernusco sul Naviglio (MI)
P.IVA 11373540965
PEC: baseitaly.diciassettesima@legalmail.it

Codice Autorizzazione Unica UA2047

ELABORATO

SCHEMI ELETTRICI UNIFILARI BT

Tav. n° **15EG.4**

Scala: — Data: —

Revisioni		Data	Motivo	Disegnato	Dir/Rivisto	Approvato
1	Rev 0	Marzo 2022	Istanza per l'avvio del procedimento di rilascio del provvedimento di VIA nell'ambito del procedimento unico di rilascio autorizzazione ai sensi dell'art.27-27-bis D.Lgs 152/06 - e ss.mm.ii.			
2						
3						
4						

Spazio riservato agli Enti

PROGETTAZIONE:
Dott. Ing. ANTONIO ALFREDO ANALLONE
Contrada Lama n°19 - 71012 Bernalda - (MT)
Cod.Fisc. NLLNNL84E29A509Y e P.IVA 01 504
PEC: antonio.anallone@pec.it
Cell: 339 796 8160

IL TECNICO:
Dott. Ing. ANTONIO MISCHITELLI
Via Monte TORTORELLA n.33
71013 San Giovanni Rotondo - (FG)
Cod.Fisc. MSCNTN75P29A509Q e P.IVA 03 767
PEC: antonio.mischitelli@ingpec.eu
Cell.: 320 291 0353

Tutti i diritti sono riservati, la riproduzione anche parziale del disegno è vietata