


<b>REGIONE PUGLIA</b> 	<b>PROVINCIA DI FOGGIA</b> 	<b>COMUNE DI ORDONA &amp; ASCOLI SATRIANO</b> 												
Denominazione impianto: <b>MASSERIA SAN MARCHITTO</b>														
Ubicazione: <b>Comune di Ortona (FG) e Ascoli Satriano (FG)</b> <b>Località "Masseria San Marchitto"</b>		Foglio: 11/12 e 16 Particelle: varie												
<b>PROGETTO DEFINITIVO</b>														
<b>di un impianto Agrovoltaiico di potenza nominale pari a 79,9992 MW in DC, da ubicarsi in agro dei comuni di Ortona (FG) ed Ascoli Satriano (FG), e delle opere connesse ed infrastrutture indispensabili da ubicarsi in agro dei comuni di Ortona (FG), Ascoli Satriano (FG) e Castelluccio dei Sauri (FG).</b>														
 <b>BAS ITALY DICIASSETTESIMA S.R.L.</b> Cernusco sul naviglio (MI) Via Brescia 26 - CAP 20063 Partita IVA: 11575540965 Indirizzo PEC: basitaly.diciasettesima@legalmail.it		PROPONENTE Cod. Aut. Unica: <b>LXR2147</b>												
ELABORATO <b>Piano Particolare di esproprio grafico</b>		Tav. n° <b>2.1</b>												
<table border="1"> <thead> <tr> <th>Numero</th> <th>Data</th> <th>Motivo</th> <th>Eseguito</th> <th>Verificato</th> <th>Approvato</th> </tr> </thead> <tbody> <tr> <td>Rev 0</td> <td>Marzo 2022</td> <td>Istanza per l'avvio del procedimento di riasco del provvedimento di VIA nell'ambito del provvedimento unico in materia ambientale ai sensi dell'art.27 del D.Lgs.152/2006 e ss.mm.ii.</td> <td></td> <td></td> <td></td> </tr> </tbody> </table>		Numero	Data	Motivo	Eseguito	Verificato	Approvato	Rev 0	Marzo 2022	Istanza per l'avvio del procedimento di riasco del provvedimento di VIA nell'ambito del provvedimento unico in materia ambientale ai sensi dell'art.27 del D.Lgs.152/2006 e ss.mm.ii.				Spazio riservato agli Enti
Numero	Data	Motivo	Eseguito	Verificato	Approvato									
Rev 0	Marzo 2022	Istanza per l'avvio del procedimento di riasco del provvedimento di VIA nell'ambito del provvedimento unico in materia ambientale ai sensi dell'art.27 del D.Lgs.152/2006 e ss.mm.ii.												
PROGETTAZIONE Dott. Ing. <b>ANTONIO ALFREDO AVALLONE</b> Contrada Lama n.18 - 75012 Bernalda (MT) Ordine degli Ingegneri di Matera n. 924 PEC: antonioavallone@pec.it Cell: 339 796 8183		 IL TECNICO Dott. Ing. <b>ANTONIO ALFREDO AVALLONE</b> Contrada Lama n.18 - 75012 Bernalda (MT) Ordine degli Ingegneri di Matera n. 924 PEC: antonioavallone@pec.it Cell: 339 796 8183												
Tutti i diritti sono riservati, la riproduzione anche parziale del disegno è vietata.														

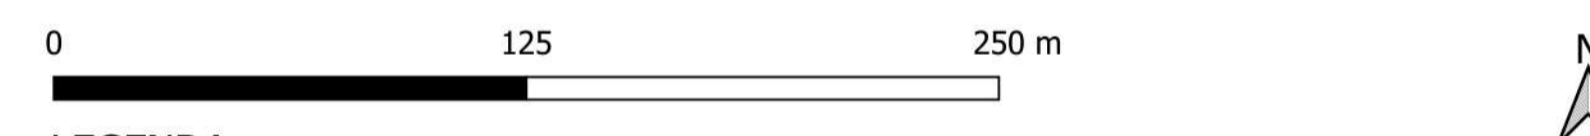

- LEGENDA**
- IMPIANTO AGROVOLTAICO MASSERIA SAN MARCHITTO**
- Recinzione
  - Cavidotti\_Interni
  - - - Confine foglio di mappa

