

COMUNE DI ORDONA
Foglio di mappa 10

COMUNE DI ORDONA
Foglio di mappa 11



Denominazione impianto: **MASSERIA SAN MARCHITTO**
Ubicazione: **Comune di Ortona (FG) e Ascoli Satriano (FG)**
Località "Masseria San Marchitto"
Foglio: 11/12 e 16
Particelle: varie

PROGETTO DEFINITIVO
di un impianto Agrovoltaiico di potenza nominale pari a 79,9992 MW in DC,
da ubicarsi in agro dei comuni di Ortona (FG) ed Ascoli Satriano (FG),
e delle opere connesse ed infrastrutture indispensabili da ubicarsi in agro dei comuni di
Ortona (FG), Ascoli Satriano (FG) e Castelluccio dei Sauri (FG).

PROPONENTE
BAS ITALY DICIASSETTESIMA S.R.L.
Cernusco sul naviglio (MI) Via Brescia 26 - CAP 20063
Partita IVA: 11575540965
Indirizzo PEC: basitaly.diciasettesima@legaimail.it

Codice Autorizzazione Unica **LXR2147**

ELABORATO
Piano Particolare di esproprio grafico

Numero	Data	Motivo	Eseguito	Verificato	Approvato
Rev 0	Marzo 2022	Istanza per l'avvio del procedimento di rilascio del provvedimento di VIA nell'ambito del provvedimento unico in materia ambientale ai sensi dell'art.27 del D. Lgs. 152/2006 e ss.mm.ii.			


PROGETTAZIONE
Dott. Ing. **ANTONIO ALFREDO AVALLONE**
Contrada Lama n.18 - 75012 Bernalda (MT)
Ordine degli Ingegneri di Matera n. 924
PEC: antonioavallo@pec.it
Cell: 339 796 8183

IL TECNICO
Dott. Ing. **ANTONIO ALFREDO AVALLONE**
Contrada Lama n.18 - 75012 Bernalda (MT)
Ordine degli Ingegneri di Matera n. 924
PEC: antonioavallo@pec.it
Cell: 339 796 8183

Spazio riservato agli Enti



Tutti i diritti sono riservati, la riproduzione anche parziale del disegno è vietata.

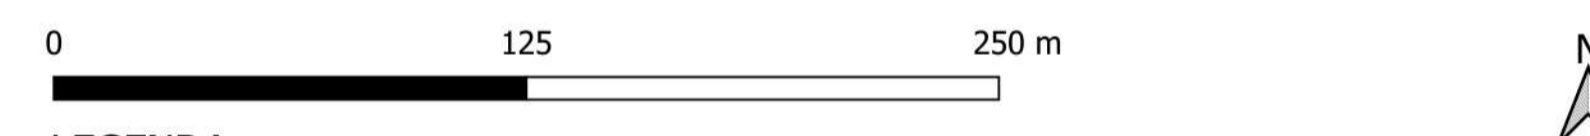

- LEGENDA**
- IMPIANTO AGROVOLTAICO MASSERIA SAN MARCHITTO**
- Recinzione
 - Attraversamento in TOC
 - Cavidotti interni BT
 - Cavidotto
 - Cavidotti_Interni
 - Confine foglio di mappa

