


REGIONE PUGLIA 	PROVINCIA DI FOGGIA 	COMUNE DI ORDONA & ASCOLI SATRIANO 
DENOMINAZIONE IMPIANTO: MASSERIA SAN MARCHITTO		
UBICAZIONE: Comune di Ortona (FG) e Ascoli Satriano (FG) Località "Masseria San Marchitto"		FOGLIO: 11/12 e 16 PARTICELLE: varie
PROGETTO DEFINITIVO		
di un impianto Agrovoltaico di potenza nominale pari a 79,9992 MW in DC, da ubicarsi in agro dei comuni di Ortona (FG) ed Ascoli Satriano (FG), e delle opere connesse ed infrastrutture indispensabili da ubicarsi in agro dei comuni di Ortona (FG), Ascoli Satriano (FG) e Castelluccio dei Sauri (FG).		
PROPONENTE  BAS ITALY DICIASSETTESIMA S.R.L. Cernusco sul Naviglio (MI) Via Brescia 26 - CAP 20063 Partita IVA: 11575540965 Indirizzo PEC: basitaly.diciasettesima@legalmail.it		
Codice Autorizzazione Unica LXR2147		
ELABORATO Piano Particellare di esproprio grafico		Taxi n° 2.5
Numero	Data	Motivo
Rev 0	Marzo 2022	Istanza per l'avvio del procedimento di rilascio del provvedimento di VIA nell'ambito del provvedimento unico in materia ambientale ai sensi dell'art.27 del D.Lgs. 152/2006 e ss.mm.ii.
Eseguito	Verificato	Approvato
PROGETTAZIONE Dott. Ing. ANTONIO ALFREDO AVALLONE Contrada Lama n.18 - 75012 Bernalda (MT) Ordine degli Ingegneri di Matera n. 924 PEC: antonioavallone@pec.it Cell: 339 796 8183		Spazio riservato agli Enti  
IL TECNICO Dott. Ing. ANTONIO ALFREDO AVALLONE Contrada Lama n.18 - 75012 Bernalda (MT) Ordine degli Ingegneri di Matera n. 924 PEC: antonioavallone@pec.it Cell: 339 796 8183		
<small>Tutti i diritti sono riservati, la riproduzione anche parziale del disegno è vietata.</small>		

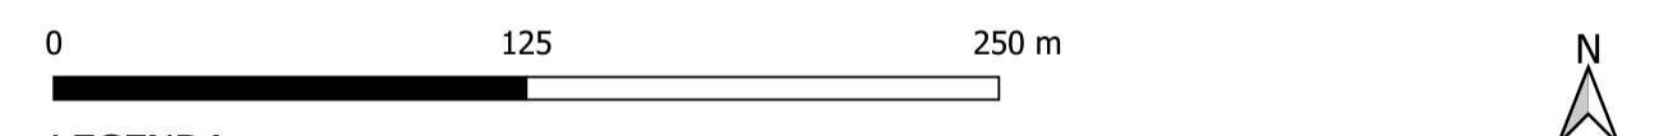

- LEGENDA**
- IMPIANTO AGROVOLTAICO MASSERIA SAN MARCHITTO**
- Cavidotto
 - - - Confine foglio di mappa

