


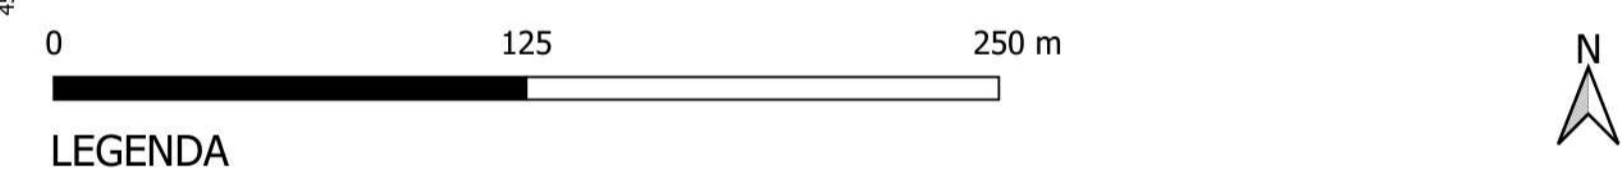
 REGIONE PUGLIA		 PROVINCIA DI FOGGIA		 COMUNE DI ORDONA & ASCOLI SATRIANO													
MASSERIA SAN MARCHITTO																	
Denominazione impianto:		MASSERIA SAN MARCHITTO															
Ubicazione:		Comune di Ortona (FG) e Ascoli Satriano (FG) Località "Masseria San Marchitto"		Foglio: 11/12 e 16 Particelle: varie													
PROGETTO DEFINITIVO di un impianto Agrovoltaiico di potenza nominale pari a 79,9992 MW in DC, da ubicarsi in agro dei comuni di Ortona (FG) ed Ascoli Satriano (FG), e delle opere connesse ed infrastrutture indispensabili da ubicarsi in agro dei comuni di Ortona (FG), Ascoli Satriano (FG) e Castelluccio dei Sauri (FG).																	
PROPONENTE  BAS ITALY DICIASSETTESIMA S.R.L. Cernusco sul Naviglio (MI) Via Brescia 26 - CAP 20063 Partita IVA: 11575540965 Indirizzo PEC: basitaly.diciasettesima@legalmail.it		Codice Autorizzazione Unica LXR2147															
ELABORATO Piano Particolare di esproprio grafico				Tav. n° 2.8													
<table border="1"> <thead> <tr> <th>Numero</th> <th>Data</th> <th>Motivo</th> </tr> </thead> <tbody> <tr> <td>Rev 0</td> <td>Marzo 2022</td> <td>Istanza per l'avvio del procedimento di rilascio del provvedimento di VIA nell'ambito del provvedimento unico in materia ambientale ai sensi dell'art.127 del D.Lgs. 152/2006 e ss.mm.ii.</td> </tr> </tbody> </table>		Numero	Data	Motivo	Rev 0	Marzo 2022	Istanza per l'avvio del procedimento di rilascio del provvedimento di VIA nell'ambito del provvedimento unico in materia ambientale ai sensi dell'art.127 del D.Lgs. 152/2006 e ss.mm.ii.	<table border="1"> <thead> <tr> <th>Eseguito</th> <th>Verificato</th> <th>Approvato</th> </tr> </thead> <tbody> <tr> <td></td> <td></td> <td></td> </tr> </tbody> </table>		Eseguito	Verificato	Approvato				Spazio riservato agli Enti	
Numero	Data	Motivo															
Rev 0	Marzo 2022	Istanza per l'avvio del procedimento di rilascio del provvedimento di VIA nell'ambito del provvedimento unico in materia ambientale ai sensi dell'art.127 del D.Lgs. 152/2006 e ss.mm.ii.															
Eseguito	Verificato	Approvato															
PROGETTAZIONE Dott. Ing. ANTONIO ALFREDO AVALLONE Contrada Lama n.18 - 75012 Bernarda (MT) Ordine degli Ingegneri di Matera n. 924 PEC: antonioavallone@pec.it Cell: 339 796 8183																	
IL TECNICO Dott. Ing. ANTONIO ALFREDO AVALLONE Contrada Lama n.18 - 75012 Bernarda (MT) Ordine degli Ingegneri di Matera n. 924 PEC: antonioavallone@pec.it Cell: 339 796 8183																	
Tutti i diritti sono riservati, la riproduzione anche parziale del disegno è vietata.																	



LEGENDA

IMPIANTO AGROVOLTAICO MASSERIA SAN MARCHITTO

- Cavidotto
- - - Confine foglio di mappa

