Firmato digitalmente da
ANTONIO ALFREDO AVALLONE
CN = AVALLONE ANTONIO ALFREDO
O = non presente
C = IT
TEMES FERNANDEZ-RANADA ANDRES
Firma Principale
Firma Secondaria
Firma valida dal 17/07/2020 al 30/07/2023
InfoCert Firma Qualificata 2

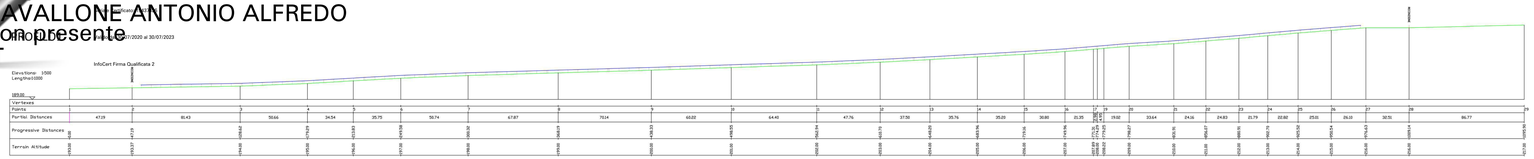

PROFILO2

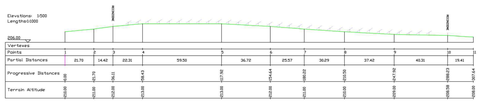

PROFILO3

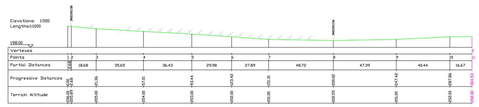

PROFILO4

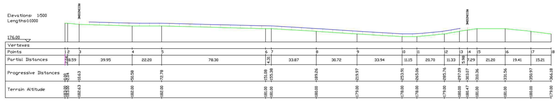

PROFILO5

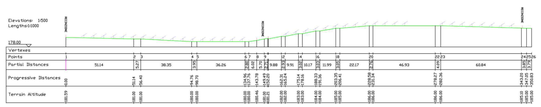

PROFILO6

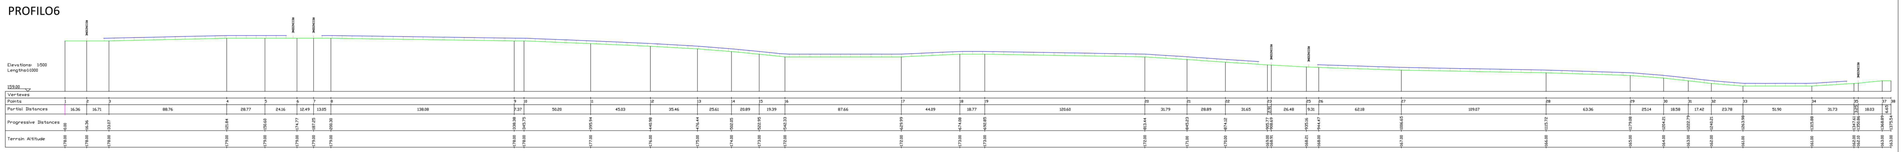

PROFILO7

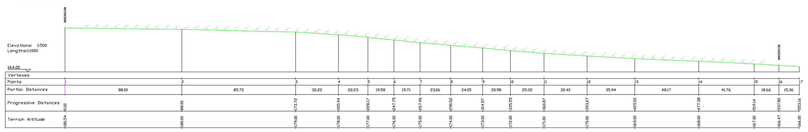

PROFILO8

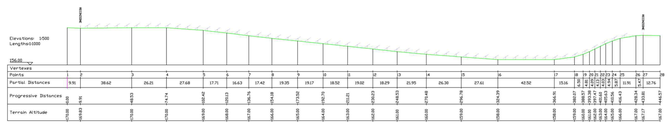

PROFILO9

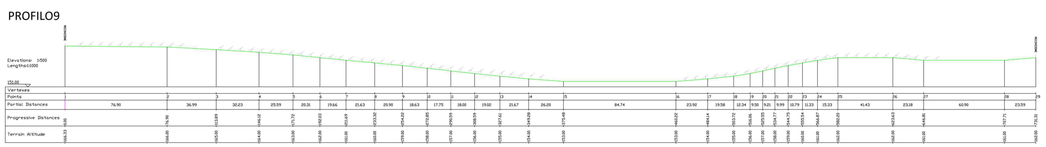

PROFILO10

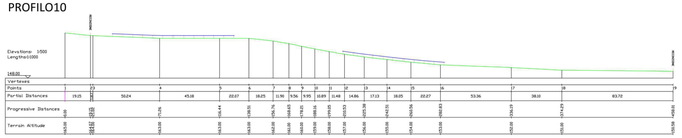

QUADRO DI INSIEME

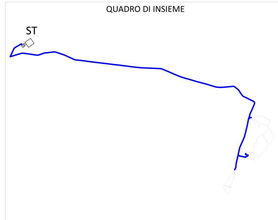

REGIONE PUGLIA	PROVINCIA DI FOGGIA	COMUNE DI ORDONA & ASCOLI SATRIANO

Denominazione impianto: ***MASSERIA SAN MARCHITTO***

Ubicazione: **Comune di Ordona (FG) e Ascoli Satriano (FG)**
Località "Masseria San Marchitto"

Foglio: **11/12 e 16**
Particelle: **varie**

PROGETTO DEFINITIVO

di un impianto Agrovoltaico di potenza nominale pari a 79,9992 MW in DC, da ubicarsi in agro dei comuni di Ordona (FG) ed Ascoli Satriano (FG), e delle opere connesse ed infrastrutture indispensabili da ubicarsi in agro dei comuni di Ordona (FG), Ascoli Satriano (FG) e Castelluccio dei Sauri (FG).

PROPONENTE

BAS ITALY DICIASSETTESIMA S.R.L.
Cernusco sul naviglio (MI) Via Brescia 26 - CAP 20063
Partita IVA: 11575540965
Indirizzo PEC: basitaly.diciassettesima@legalmail.it

Codice Autorizzazione Unica LXR2I47

ELABORATO
Rilievo Planoaltimetrico Profili

Tav. n°
2RP_SIU

Scala

Aggiornamenti	Numero	Data	Motivo	Eseguito	Verificato	Approvato
	Rev 0	Marzo 2022	Istanza per l'avvio del procedimento di rilascio del provvedimento di VIA nell'ambito del provvedimento unico in materia ambientale ai sensi dell'art.27 del D.Lgs.152/2006 e ss.mm.ii.			

PROGETTAZIONE

Dott. Ing. ANTONIO ALFREDO AVALLONE
Contrada Lama n.18 - 75012 Bernalda (MT)
Ordine degli Ingegneri di Matera n. 924
PEC: antonioavallone@pec.it
Cell: 339 796 8183

IL TECNICO

Dott. Ing. ANTONIO ALFREDO AVALLONE
Contrada Lama n.18 - 75012 Bernalda (MT)
Ordine degli Ingegneri di Matera n. 924 PEC:
antonioavallone@pec.it
Cell: 339 796 8183

Spazio riservato agli Enti

Tutti i diritti sono riservati, la riproduzione anche parziale del disegno è vietata.