


LEGENDA


- Viabilità
- Recinzione
- Cavidotto MT
- Cab. Inverter
- Pannelli
- Cab. Raccolta

SCALA 1 : 6000


SEZIONE TIPO SU STRADE PUBBLICHE
SCHEMA TIPO DI POSA DEL CAVIDOTTO SU STRADA PROVINCIALE/COMUNALE IN ASSE PARALLELO ALLE CARREGGIAE CON SEZIONE MASSIMA DI SCAVO DA mt. 1,00

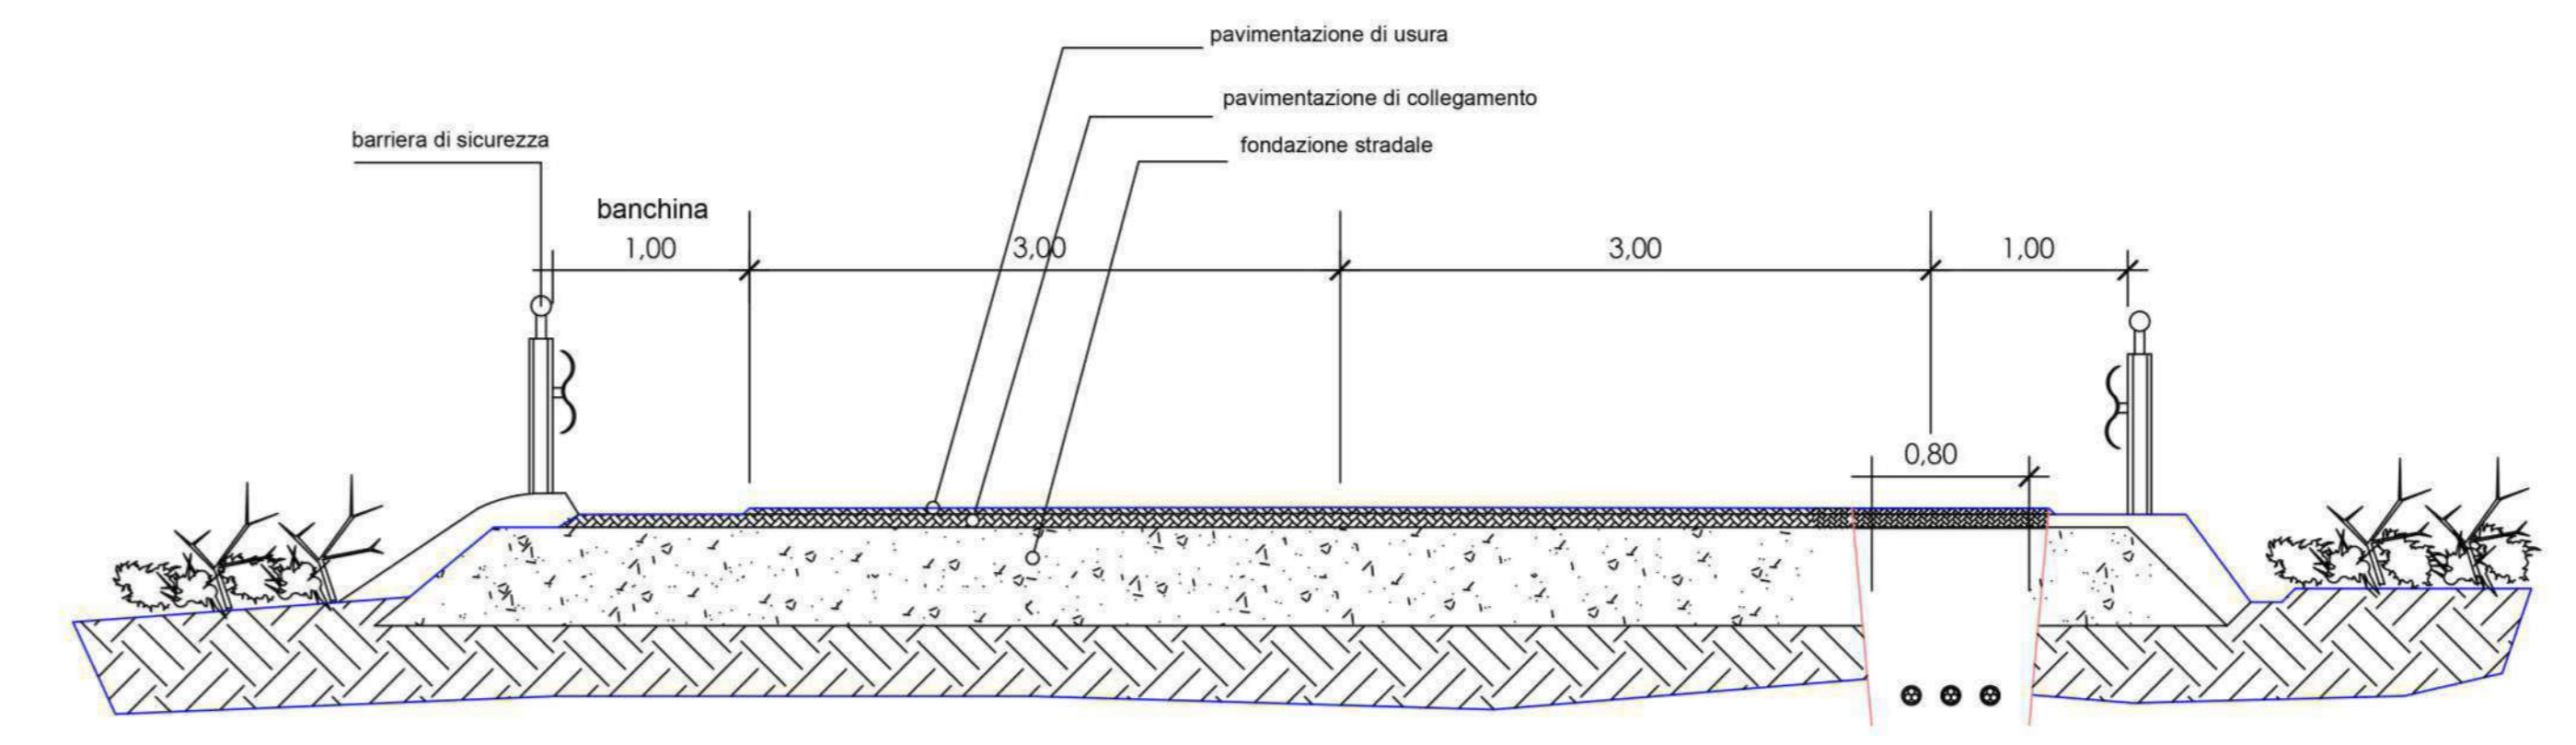


SEZIONE TIPO SU STRADE VICINALI
SEZIONE STRADE VICINALI ESISTENTI A MEZZACOSTA CON UBICAZIONE DELLA SEZIONE MASSIMA DI POSA DEL CAVIDOTTO

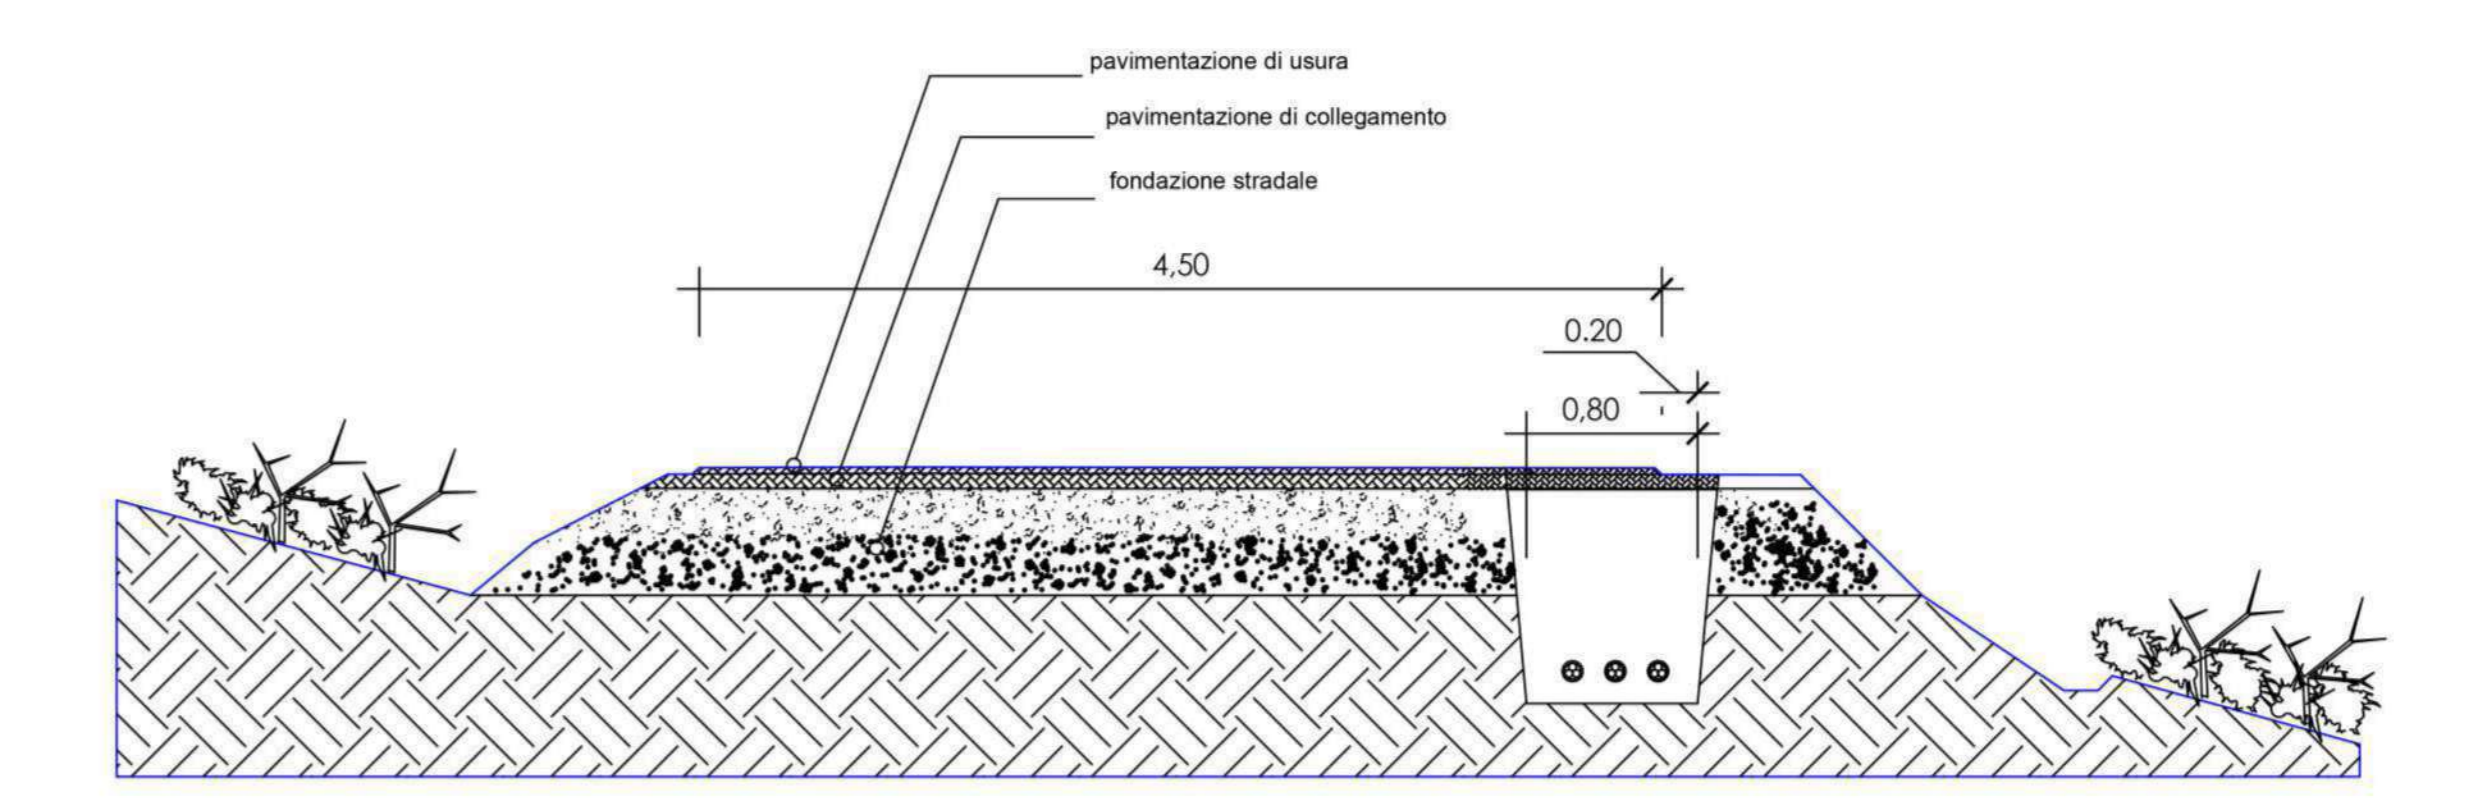


SEZIONE TIPO SU STRADE VICINALI
SEZIONE STRADE VICINALI ESISTENTI IN RILEVATO CON UBICAZIONE DELLA SEZIONE MASSIMA DI POSA DEL CAVIDOTTO

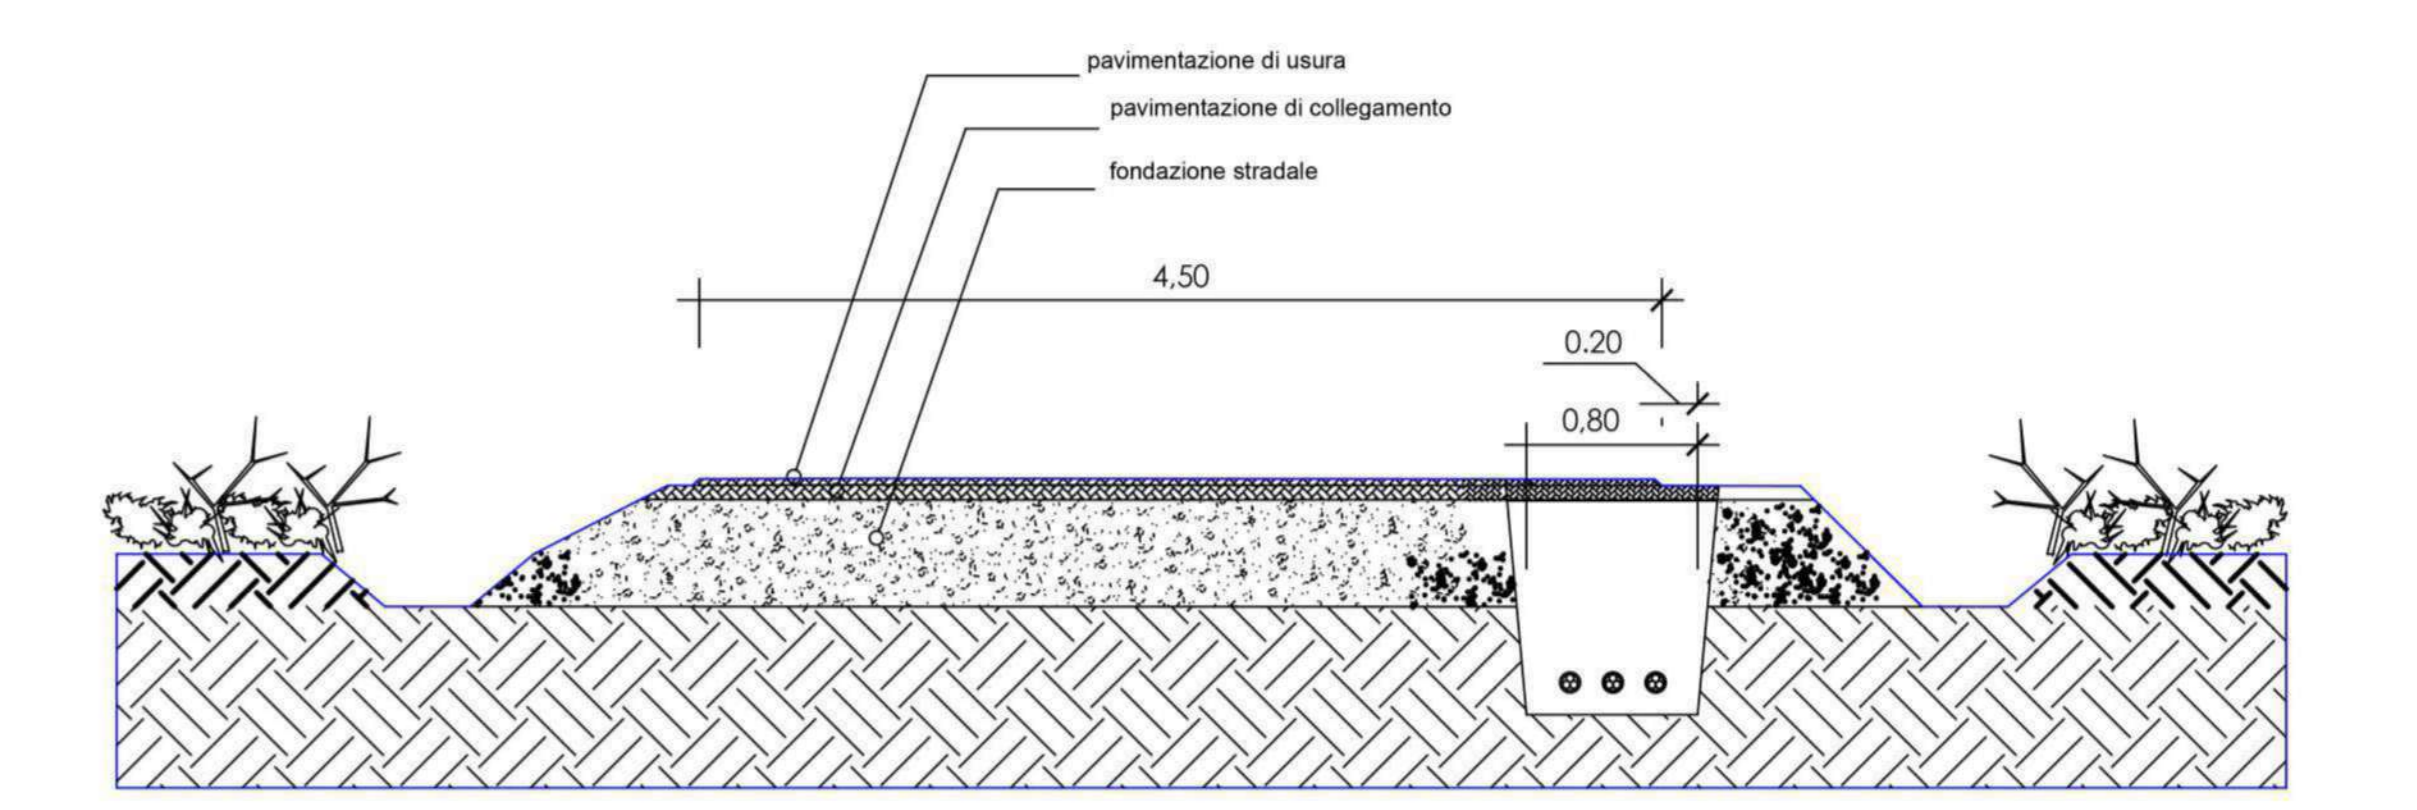

SEZIONE TIPO- Cavidotto interrato
SENZA REALIZZAZIONE DI NUOVE STRADE
UBICAZIONE DELLA SEZIONE MASSIMA DI POSA DEL CAVIDOTTO

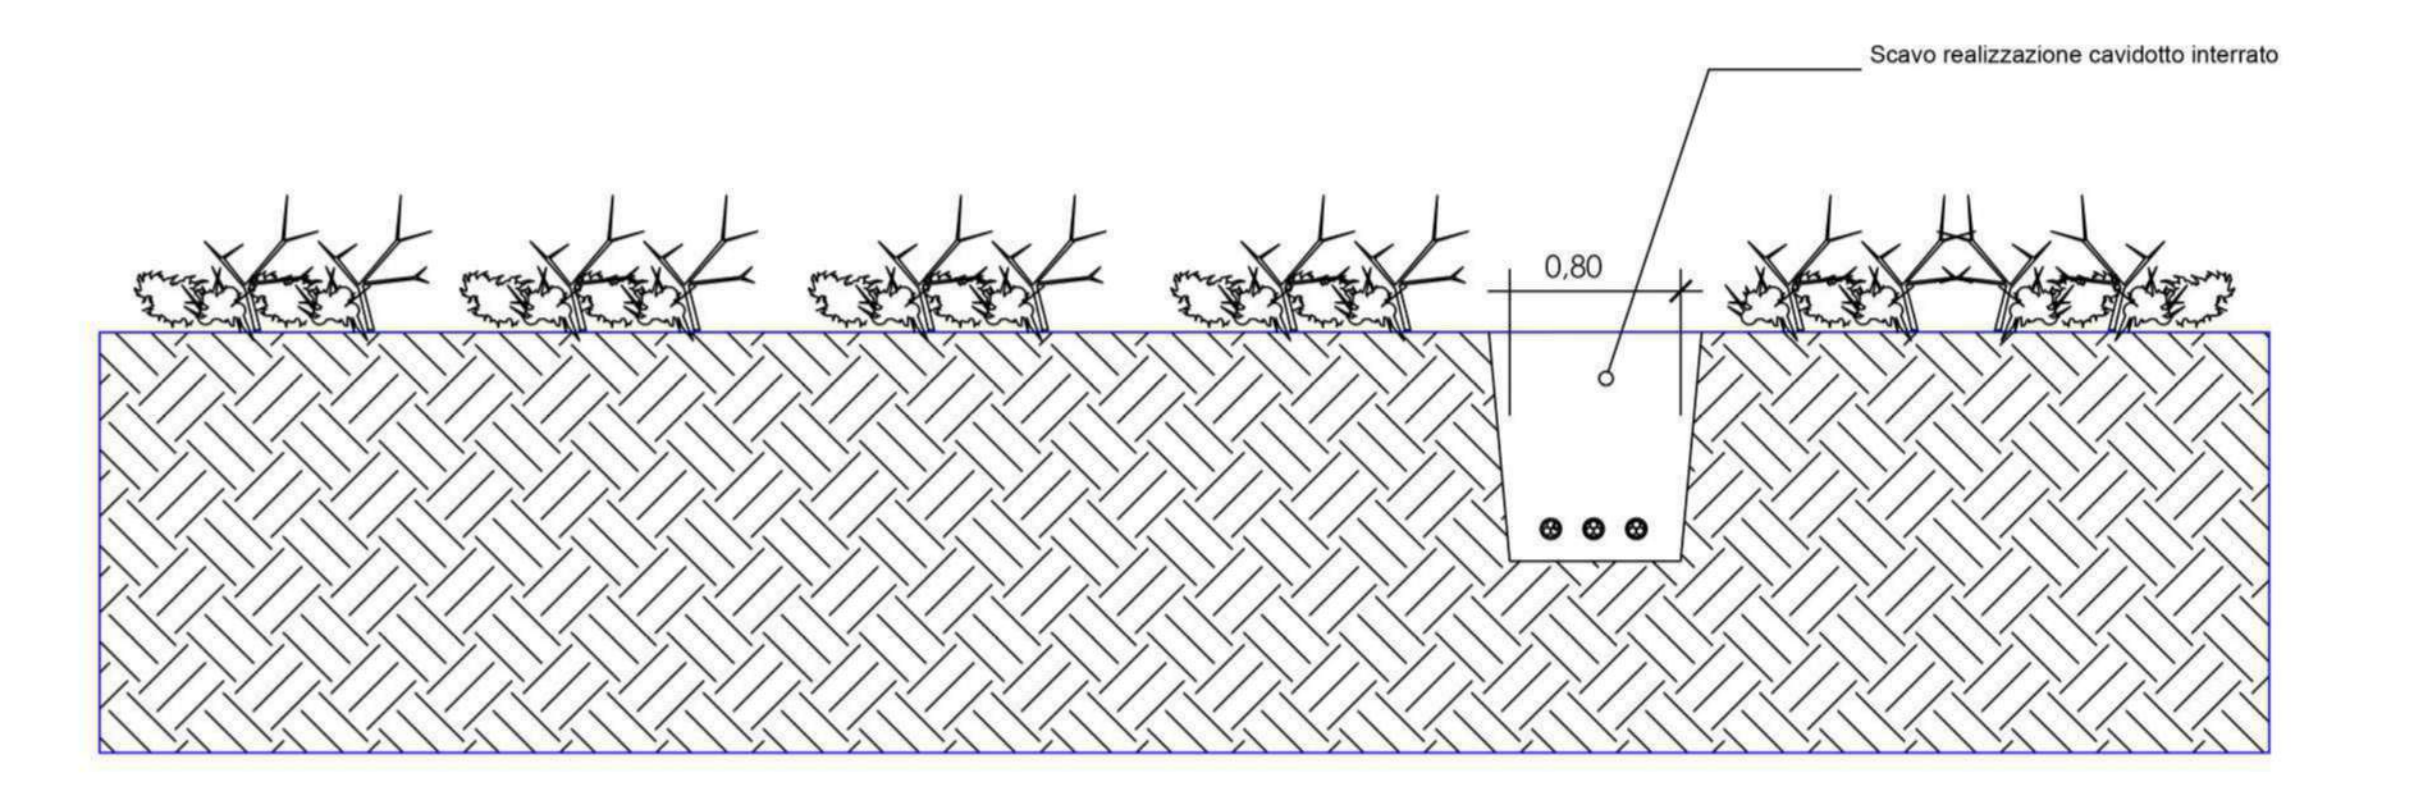

SEZIONE TIPO STRADE DI PROGETTO
SEZIONE STRADE VICINALI DI NUOVA REALIZZAZIONE CON UBICAZIONE DELLA SEZIONE MASSIMA DI POSA DEL CAVIDOTTO

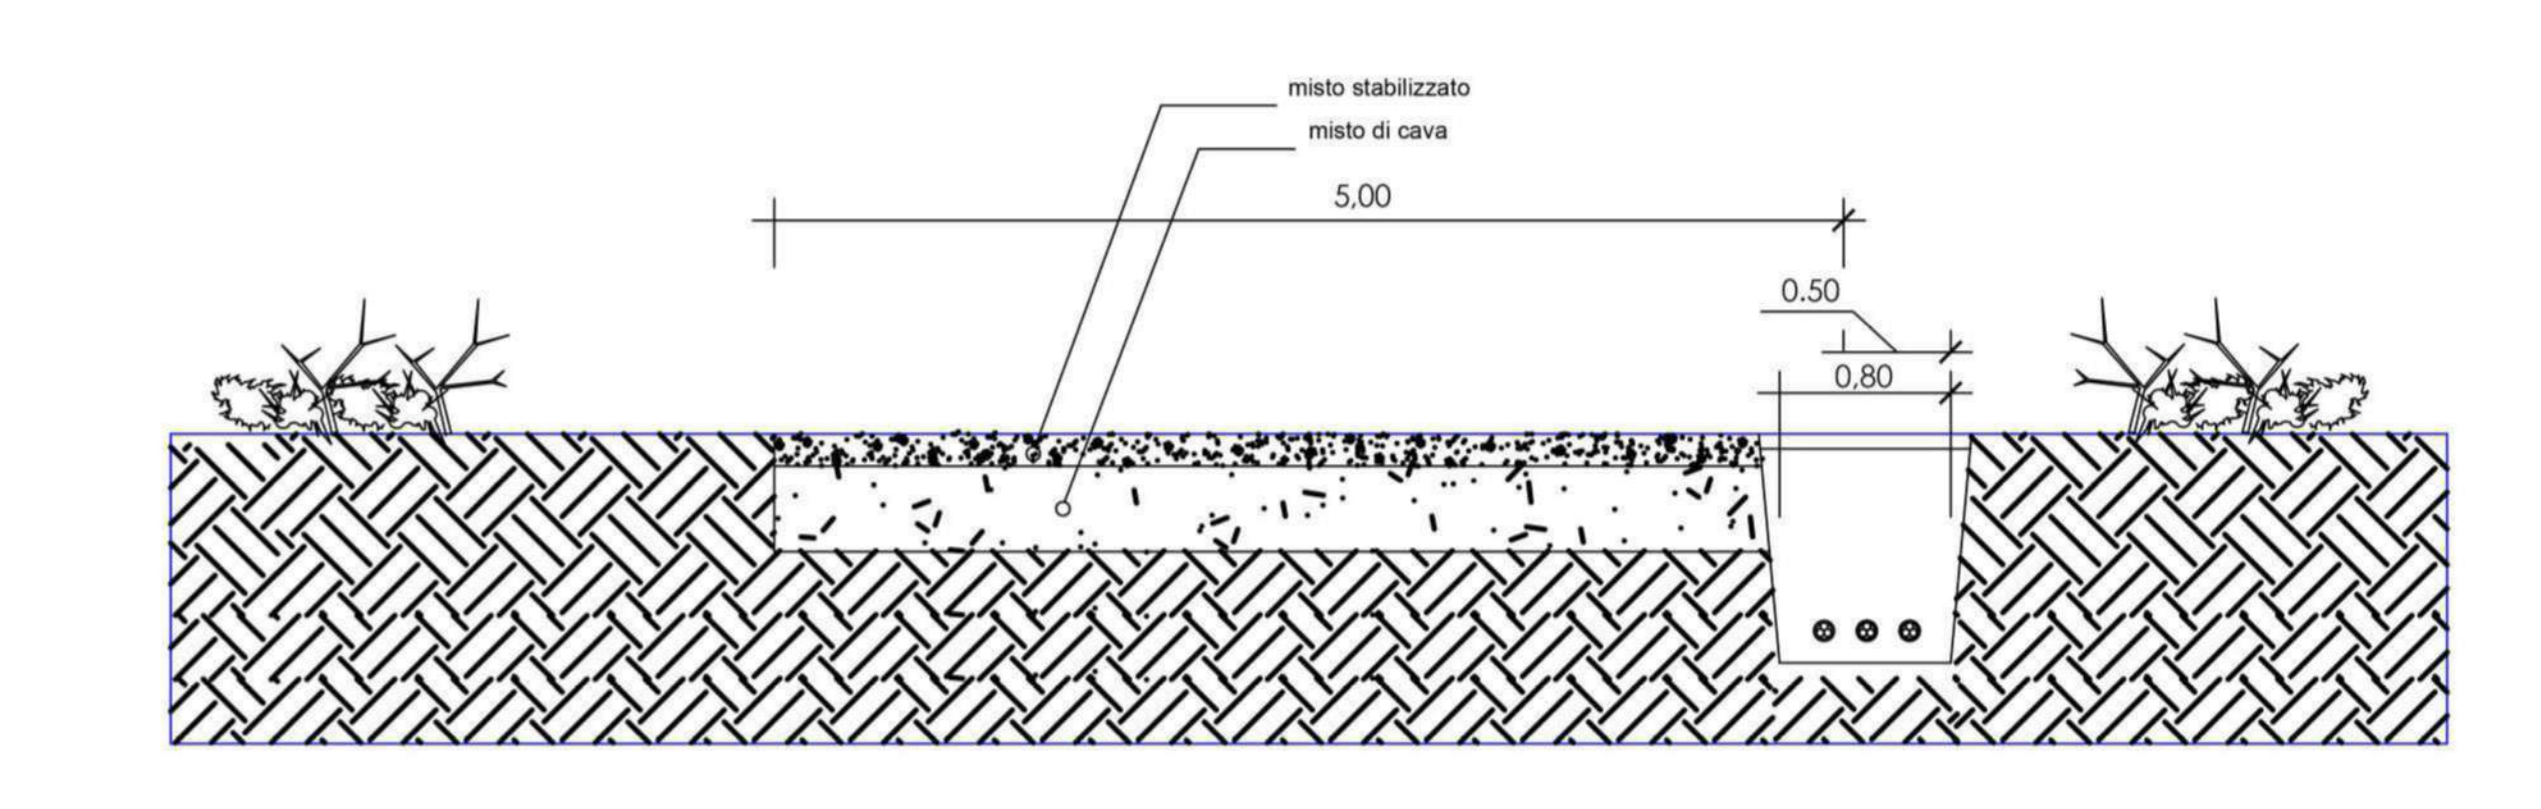

REGIONE PUGLIA 	PROVINCIA DI FOGGIA 	COMUNE DI ORDONA & ASCOLI SATRIANO 												
MASSERIA SAN MARCHITTO														
Denominazione impianto:														
Ubicazione:		Foglio: 11/12 e 16												
		Particelle: varie												
PROGETTO DEFINITIVO														
di un impianto Agrovoltaiico di potenza nominale pari a 79,9992 MW in DC, da ubicarsi in agro dei comuni di Ortona (FG) ed Ascoli Satriano (FG), e delle opere connesse ed infrastrutture indispensabili da ubicarsi in agro dei comuni di Ortona (FG), Ascoli Satriano (FG) e Castelluccio dei Sauri (FG).														
PROPRONENTE														
		BAS ITALY DICIASSETTESIMA S.R.L. Cernusco sul naviglio (MI) Via Brescia 26 - CAP 20063 Partita IVA: 11575540965 Indirizzo PEC: basitaly.diciasettesima@legalmail.it												
Codice Autorizzazione Unica LXR2147														
ELABORATO		Tav. n°												
Viabilità Strade di Progetto e Sezioni Tipo		3RP_SIU												
		Scala												
		1:6.000												
<table border="1" style="width: 100%; border-collapse: collapse;"> <thead> <tr> <th>Numero</th> <th>Data</th> <th>Motivo</th> <th>Eseguito</th> <th>Verificato</th> <th>Approvato</th> </tr> </thead> <tbody> <tr> <td>Rev 0</td> <td>Marzo 2022</td> <td>Istanza per l'avvio del procedimento di rilascio del provvedimento di VIA nell'ambito del provvedimento unico in materia ambientale ai sensi dell'art.27 del D.Lgs.152/2006 e ss.mm.ii.</td> <td></td> <td></td> <td></td> </tr> </tbody> </table>			Numero	Data	Motivo	Eseguito	Verificato	Approvato	Rev 0	Marzo 2022	Istanza per l'avvio del procedimento di rilascio del provvedimento di VIA nell'ambito del provvedimento unico in materia ambientale ai sensi dell'art.27 del D.Lgs.152/2006 e ss.mm.ii.			
Numero	Data	Motivo	Eseguito	Verificato	Approvato									
Rev 0	Marzo 2022	Istanza per l'avvio del procedimento di rilascio del provvedimento di VIA nell'ambito del provvedimento unico in materia ambientale ai sensi dell'art.27 del D.Lgs.152/2006 e ss.mm.ii.												
PROGETTAZIONE Dott. Ing. ANTONIO ALFREDO AVALLONE Contrada Lama n.18 - 75012 Bernalda (MT) Ordine degli Ingegneri di Matera n. 924 PEC: antonioavallone@pec.it Cell: 339 796 8183		Spazio riservato agli Enti												
IL TECNICO Dott. Ing. ANTONIO ALFREDO AVALLONE Contrada Lama n.18 - 75012 Bernalda (MT) Ordine degli Ingegneri di Matera n. 924 PEC: antonioavallone@pec.it Cell: 339 796 8183														
Tutti i diritti sono riservati, la riproduzione anche parziale del disegno è vietata.														