

LISTA APPARECCHIATURE


POS.	DESCRIZIONE	QUANTITA'	POS.	DESCRIZIONE	QUANTITA'	POS.	DESCRIZIONE	QUANTITA'
1	COLONNINO PORTASBARRE (7.60 mt)	6	4	TRASFORMATORE DI CORRENTE A.T.	3	7	TRASFORMATORE DI TENSIONE INDUTTIVO	3
2	COLONNINO PORTASBARRE (4.60 mt)	6	5	INTERRUTTORE TRIPOLARE A.T.	1	8	SCARICATORI	3
3	SEZIONATORE DI SBARRA	2	6	SEZIONATORE TRIPOLARE A.T. CON LAME DI TERRA	1	9	TERMINALI	3

LEGENDA

- Altri produttori
- SE di Raccolta "CONDOMINIO 4" 150 kV
- Cavo AT 150 kV


SEZIONE SE RACCOLTA AT - C-C'

SCALA 1:100

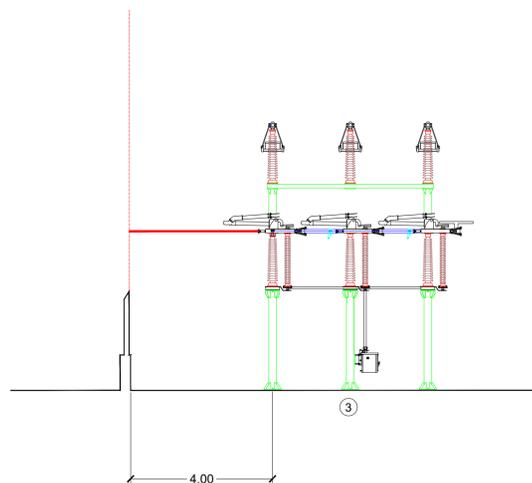

SEZIONE SE RACCOLTA AT - D-D'

SCALA 1:100

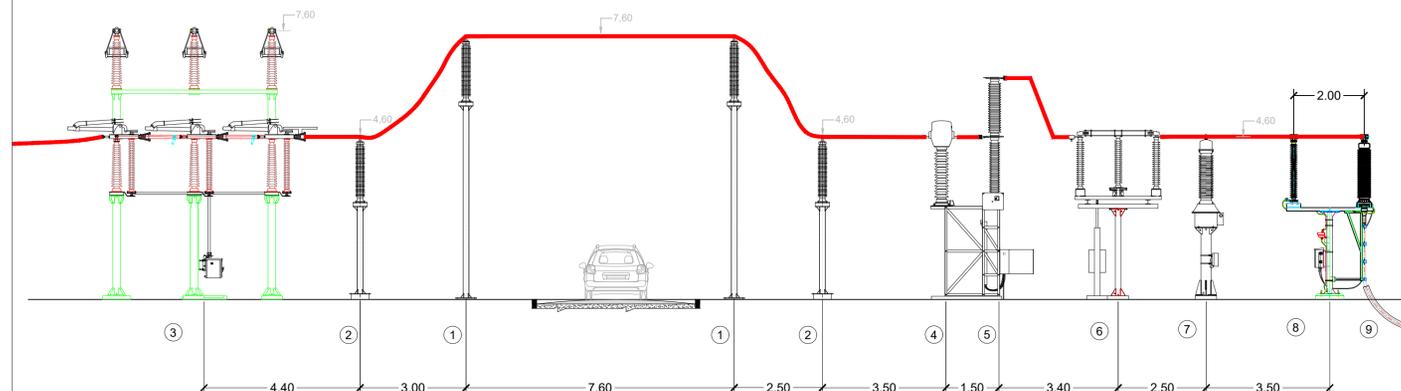



CITTA' DI SPINAZZOLA
 prov. di Barletta-Andria-Trani
 REGIONE PUGLIA

IMPIANTO AGROVOLTAICO "ATLANTE" della potenza di 53 MW in AC e 60,18 MW inDC

PROGETTO DEFINITIVO

COMMITTENTE:

ATLANTE Srl
 P.IVA: 08447050728,
 Sede legale: Via Guido D'Arezzo, 15
 20145, MILANO (MI)
 E-mail: atlante100@pec.it, atlante100@gmail.com

PROGETTAZIONE:

TEKNE SOCIETA' DI INGEGNERIA
 TEKNE srl
 Via Vincenzo Gobetti, 11 - 76123 ANDRIA
 Tel: +39 0883 553714 - 552841 - Fax +39 0883 552915
 www.gruppotekne.it e-mail: contatti@gruppotekne.it

PROGETTISTA:
 Ing. Renato Pertuso (Direttore Tecnico)

LEGALE RAPPRESENTANTE:
 dott. Renato Mansi

CONSULENTE
MATE System s.r.l.
 Via Papa Pio XII, n.8
 70020 - Cassano delle Murge (BA)
 Tel: +39 080 5746758
 Mail: info@matesystemsr.it
 Progettista: Ing. Francesco Ambron

PD PROGETTO DEFINITIVO

PIANTA E SEZIONI DEL SISTEMA DI SBARRE DI RACCOLTA AT

Tavola: 201901288_PTO_06-00
 Filename: 201901288_PTO_06-00.pdf
 Protocollo Tekne: TKA696