SEZIONE A-A' - Scala 1:50

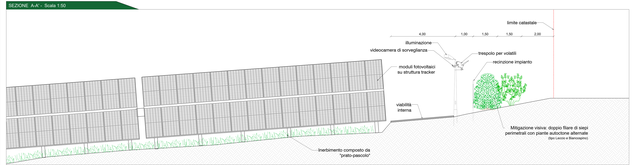

SEZIONE B-B' - Scala 1:50

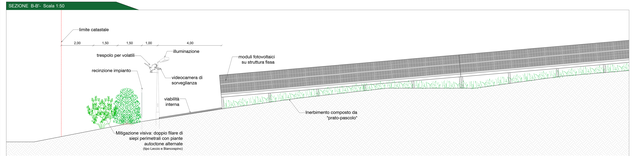

SEZIONE C-C' - Scala 1:50

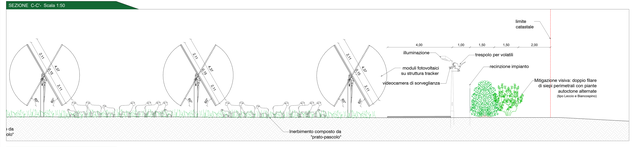

SEZIONE D-D' - Scala 1:50

SEZIONE E-E'- Scala 1:50

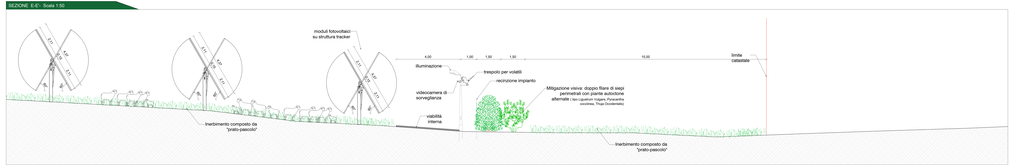

SEZIONE F-F'- Scala 1:50

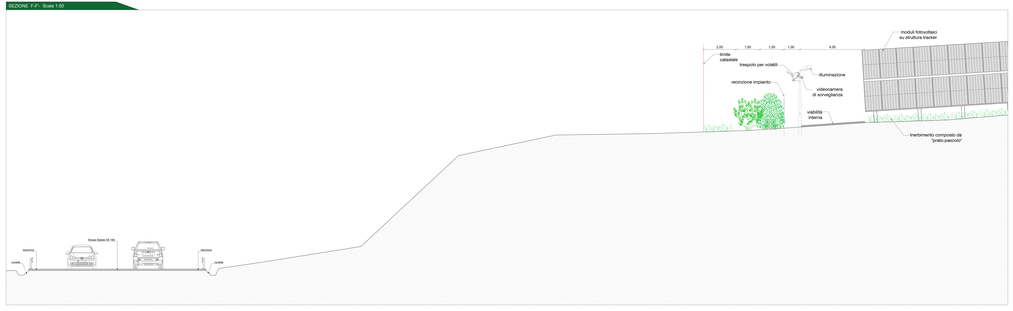

SEZIONE STRINGHE FOTOVOLTAICHE Scala 1:50

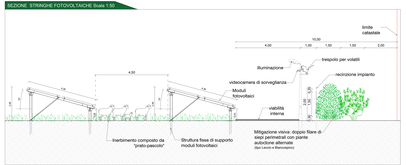

SEZIONE STRINGHE FOTOVOLTAICHE Scala 1:50

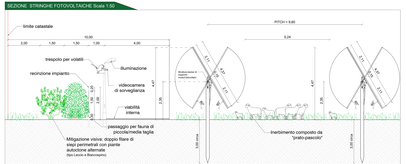

PARTICOLARI RECINZIONE Scala 1:50

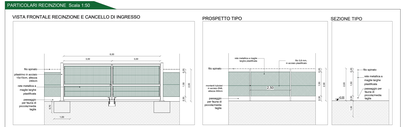
VISTA FRONTALE RECINZIONE E CANCELLO DI INGRESSO
PROSPETTO TIPO
SEZIONE TIPO
3,00
1,00
2,00
0,20
0,20
1,50
1,00
0,20
0,20
0,20