PARTICOLARE CABINE DI CAMPO Scala 1:50

PIANTA

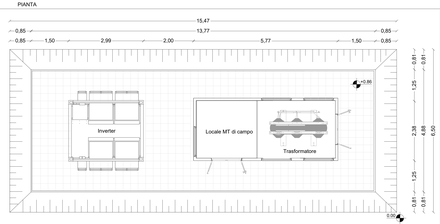

PROSPETTO ANTERIORE

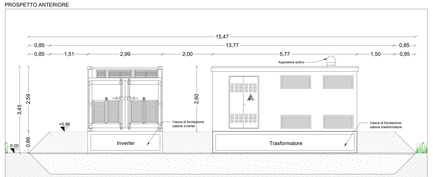

PROSPETTI LATERALI

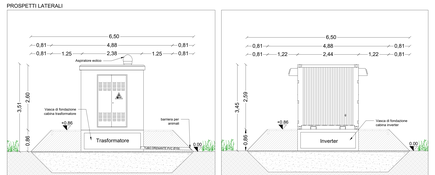

PARTICOLARE CABINA DI RACCOLTA - LOTTO A - Scala 1:50

PIANTA

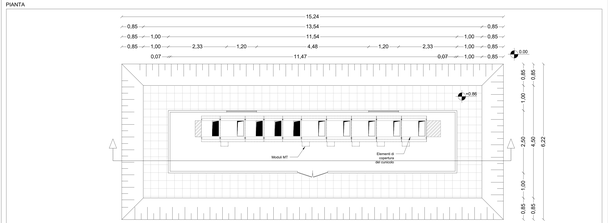

SEZIONE

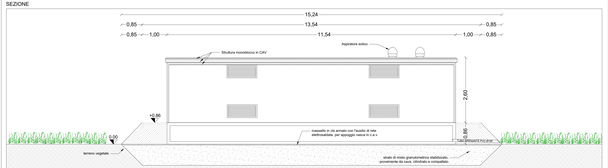

PROSPETTO ANTERIORE

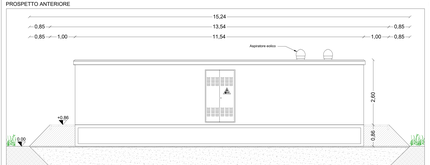

PROSPETTO LATERALE SX

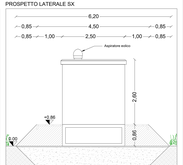

PROSPETTO POSTERIORE

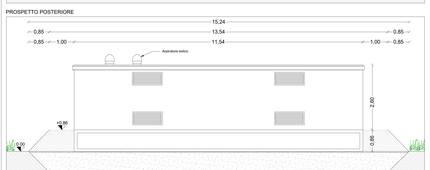

PROSPETTO LATERALE DX

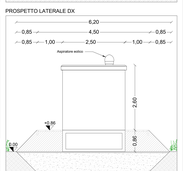

PARTICOLARE CABINA DI RACCOLTA - LOTTO B - Scala 1:50

PIANTA

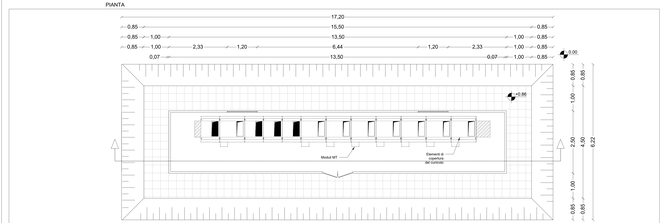

SEZIONE

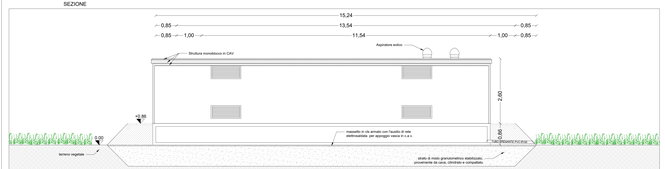

PROSPETTO ANTERIORE

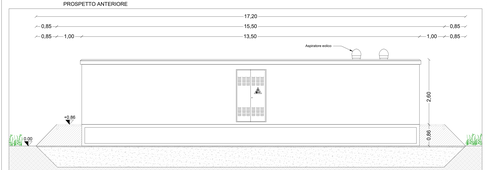

PROSPETTO LATERALE SX

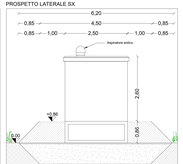

PROSPETTO POSTERIORE

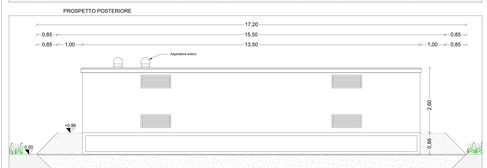

PROSPETTO LATERALE DX

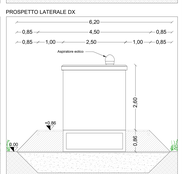

PARTICOLARE CABINA SERVIZI AUSILIARI Scala 1:50

PIANTA

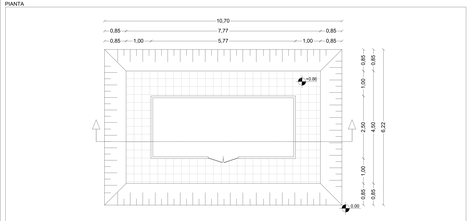

SEZIONE

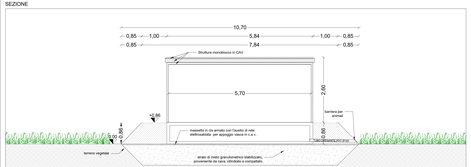

PROSPETTO ANTERIORE

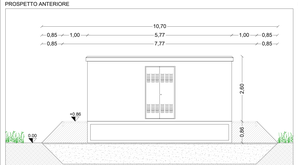

PROSPETTO LATERALE SX

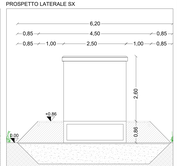

PROSPETTO POSTERIORE

PROSPETTO LATERALE DX

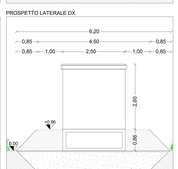

COMMITTENTE:

ATLANTE Srl
Via Nazario Sauro 11
Scala Appiti, Via Giulio D'Amico, 15
20145, MILANO (MI)
E-mail: atlante100@pec.it, atlante100@gmail.com

PROGETTAZIONE:

TEKNE Consulenze Progettazioni Ambiente
TEKNE srl
Via Nicolaus Copernicus n. 16/C
70125 BARI (BA)
Tel. 080 5481130 - Fax 080 5481271
www.grupposfe.it - E-mail: info@grupposfe.it

PROGETTISTA:
Ing. Renato Parlavecchia
(Direttore Tecnico)

LEGALE RAPPRESENTANTE:
dott. Renato Manno

PD	CABINE DI CAMPO E DI RACCOLTA				Tavola: IE04	
					Filename: Tavola-IE04-Particolare-cabina-BaTRna.dwg	
Data 1 emissione: Aprile 2022	Redatto: A.MARCUCI	Verificato: G.REITANO	Approvato: A.MARCUCI	Scala: 1:50	Protocollo Tekne: TKA696	

REV.	DATA	DESCRIZIONE	REDATTO	VERIFICATO	APPROVATO
0					
1					
2					
3					
4					