IMPATTO VISIVO CUMULATIVO_Punti di osservazione - Scala 1:20000

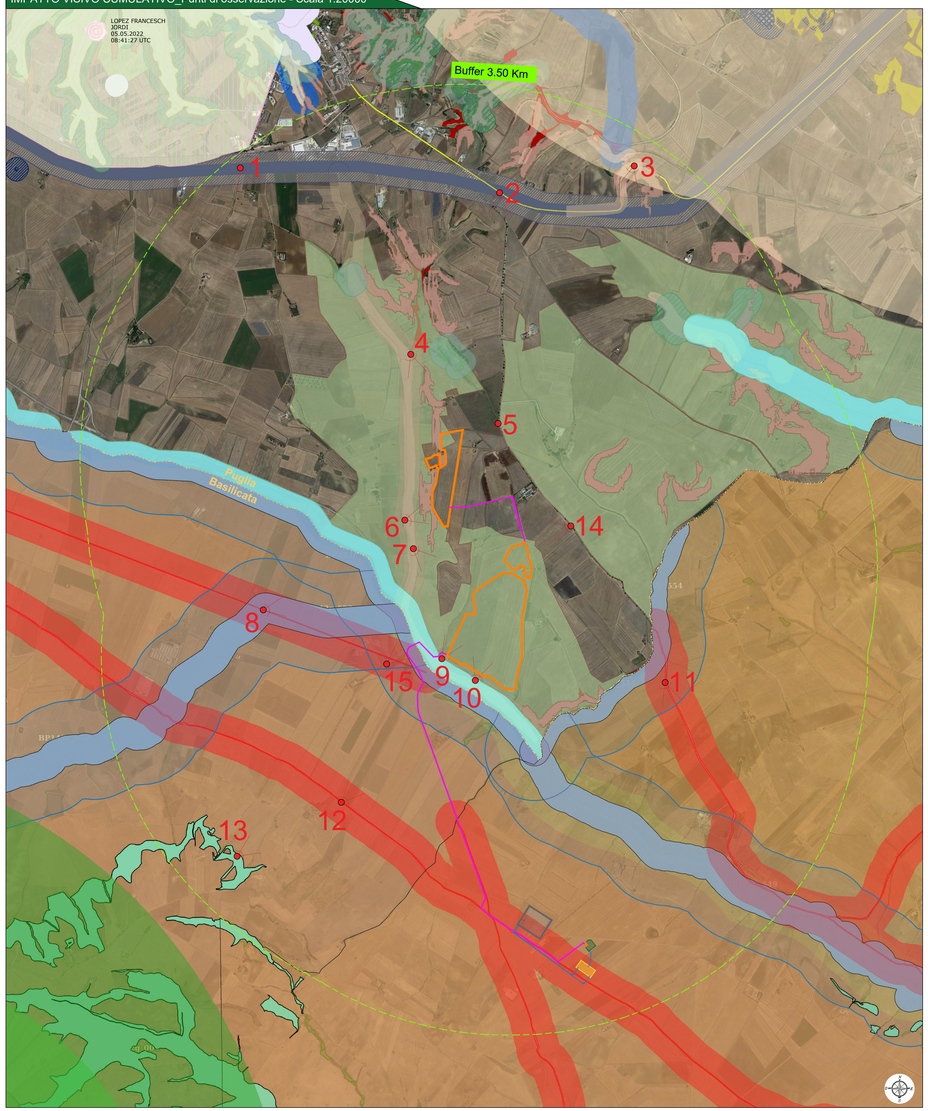

Legenda cartografia:

- Siti di interesse storico culturale
- Buffer_siti di interesse storico culturale
- Punti di osservazione per l'analisi di intervisibilità
- 1,2...11 — Punti di osservazione di interesse su strade panoramiche e a valenza paesaggistica
- Strada a valenza paesaggistica
- Buffer di 3.50 km per la valutazione dei punti di osservazione
- Coni visuali
- Strada panoramica
- Limiti amministrativi regionali

Report fotografico_punti sensibili

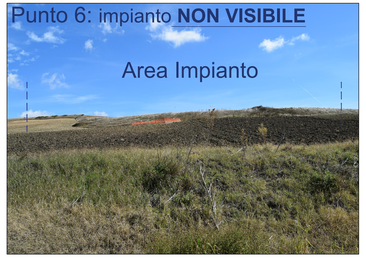

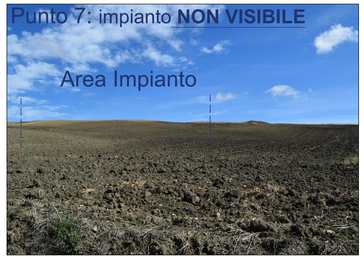

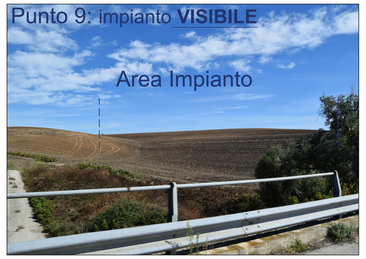

Legenda generale

- Area impianto fotovoltaicco a realizzarsi
- Cavidotto di connessione MT
- Cavidotto di connessione AT
- Stazione elettrica Terna esistente
- Ampliamento SE Terna a realizzarsi
- Stazione utente a realizzarsi
- Stazione di elevazione MT/AT a realizzarsi
- Confine regionale Puglia-Basilicata

PUNTI Panoramici individuati:

1. SP n.9 "di Venosa"
2. SP n.4 "delle Murge" - Strada a valenza paesaggistica
3. SP n. 4 "delle Murge" - Strada a valenza paesaggistica
4. SP n.56 "Ischia del Papa"
5. SP n.128 "Pilella Santo Spirito"
6. SP n.56 "Ischia del Papa"
7. SP n.56 "Ischia del Papa"
8. BP142c_552 "Fosso Grotte di Cassano inf. N.549" - Fosso Marascione
9. SS n.665 "Bradanica"
10. SS n.655 "Bradanica"
11. SP n.128 "Pilella Santo Spirito" - Tratturo Comunale Spinazzola-Irsina
12. SP n.79 "Marascione-Lamacolma" - Tratturo Comunale Palazzo-Irsina
13. Bosco
14. SP n.128 "Pilella Santo Spirito"
15. Tratturo Comunale Madamagiulia

Provincia di Barletta-Andria-Trani: KeyPlan

CITTA' DI SPINAZZOLA
prov. di Barletta-Andria-Trani
REGIONE PUGLIA

IMPIANTO AGROVOLTAICO "ATLANTE"
della potenza di 53 MW in AC e 60,18 MW in DC

PROGETTO DEFINITIVO

COMMITTENTE:
ATLANTE Srl
P.IVA: 08447050728,
Sede legale: Via Guido D'Arezzo, 15
20145, MILANO (MI)
E-mail: atlante10@pec.it, atlante10srl@gmail.com

PROGETTAZIONE:
TEKNE srl
Via Vincenzo Gioberti, 11 - 76123 ANDRIA
Tel.+39 0883 553714 - 552841 - Fax +39 0883 553915
www.gruppotekne.it e-mail: contatti@gruppotekne.it

PROGETTISTA:
Ing. Renato Pertuso
(Direttore Tecnico)

LEGALE RAPPRESENTANTE:
dott. Renato Marsi

PD	REPORTAGE FOTOGRAFICO PUNTI SENSIBILI			Tavola: RE06_TAV11.1	
Data 1°emissione: Aprile 2022	Redatto: A.DI BARI	Verificato: G.PERTOSO	Approvato: R.PERTUSO	Scala: 1:20000	Protocollo Tekne: TKA696
REVISIONI: 1					
2					
3					
4					

Filename: TavolaRE06_TAV11.1_ReportagefotograficoPuntiSensibili