



vista aerea da SUD

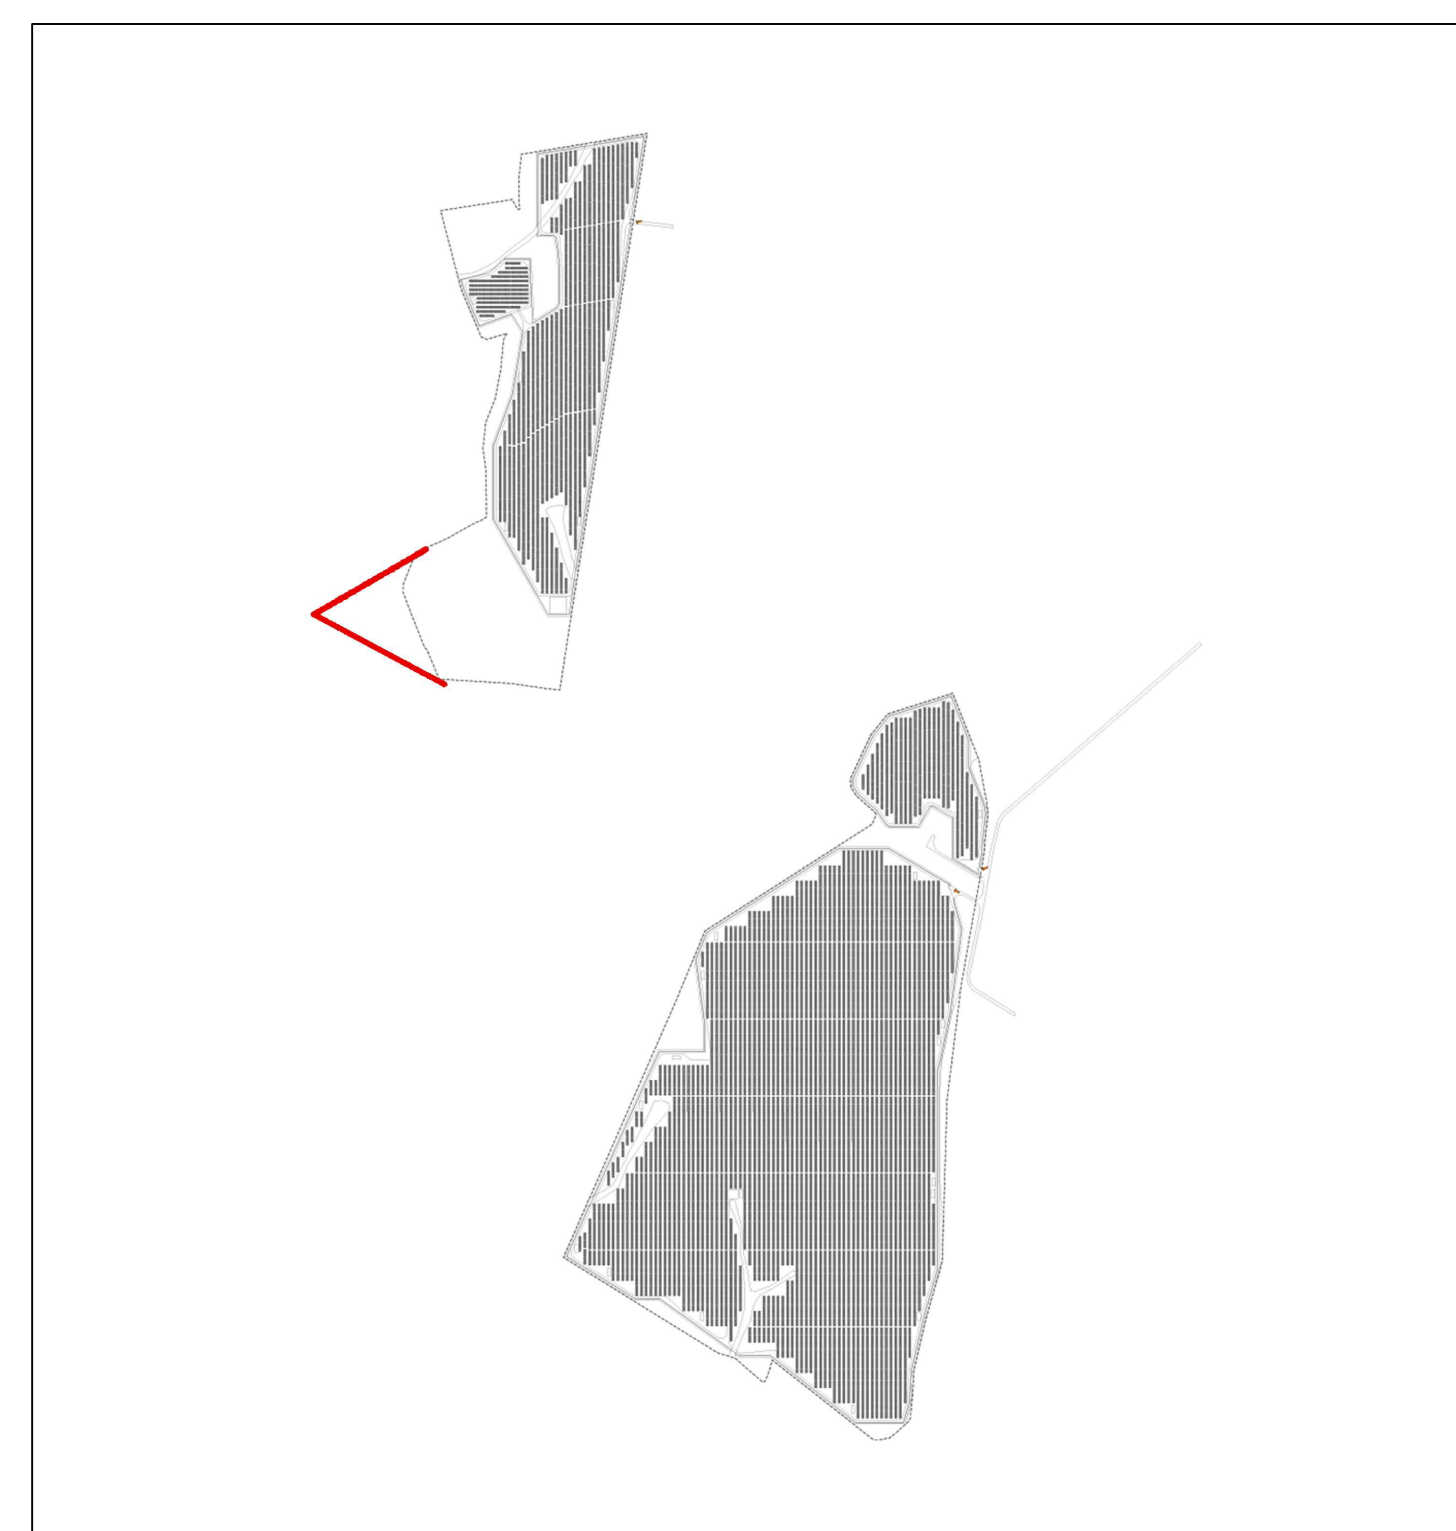

vista prospettica




CITTA' DI SPINAZZOLA
 prov. di Barletta-Andria-Trani
 REGIONE PUGLIA
IMPIANTO AGROVOLTAICO "ATLANTE"
 della potenza di 53 MW in AC e 60,18 MW in DC
PROGETTO DEFINITIVO

COMMITTENTE:

ATLANTE Srl
 P. VIA: 08647050728.
 Sede legale: Via Guido D'Arezzo, 15
 20145, MILANO (MI)
 E-mail: atlante10@pec.it, atlante10sr@gmail.com

PROGETTAZIONE:

TEKNE srl
 SOCIETÀ DI INGEGNERIA
 Via Vincenzo Gobetti, 11 - 70123 ANDRIA
 Tel: +39 0883 823714 - 823261 - Fax: +39 0883 522915
 www.gruppotekne.it e-mail: corstati@gruppotekne.it

PROGETTISTA:
 Ing. Renato Pertuso
 (Direttore Tecnico)

LEGALE RAPPRESENTANTE:
 dott. Renato Mansi




PD	Vista aerea da SUD e vista prospettica dell'impianto				Tavola:	RE06-TAV15.4
					Filename:	TKA696
Data 1° emissione:	Redatto:	Verificato:	Approvato:	Scala:		
Aprile 2022	A. MUSAJO	G. PERTUSO	R. PERTUSO			
REVISIONI						
1						
2						
3						
4						