




Legenda generale

- Perimetro catastale dell'impianto
- Mitigazione visiva con siepe perimetrale in doppio filare
- Area destinata al pascolo degli ovini : erba medica o vecchia, sulla, trifoglio sotterraneo
- Area destinata alla coltivazione di grano antico nelle aree esterne alle recintate d'impianto: GRANO SENATORE CAPPELLI

RICOVERO PER OVINI

Provincia di Barletta-Andria-Trani: KeyPlan

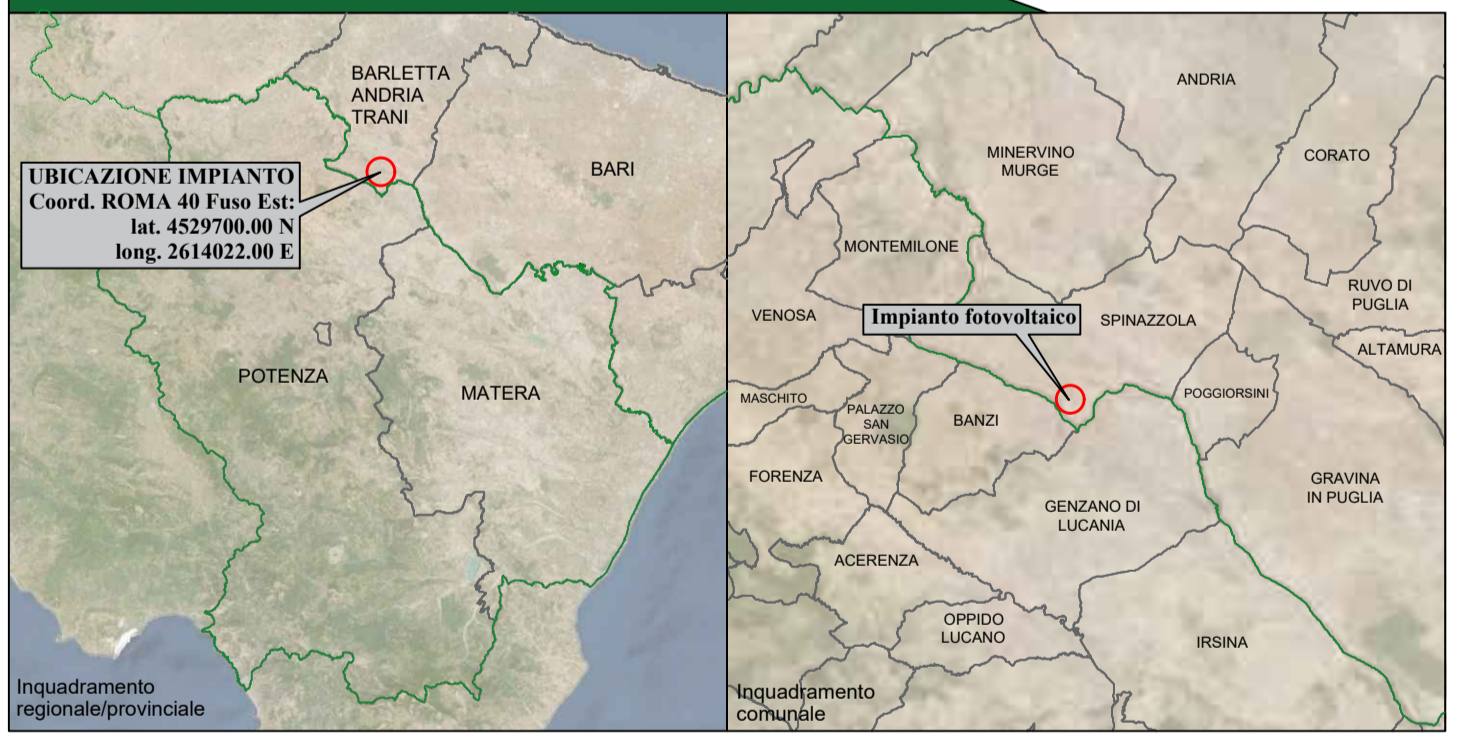



**CITTA' DI SPINAZZOLA**  
 prov. di Barletta-Andria-Trani  
 REGIONE PUGLIA

**IMPIANTO AGROVOLTAICO "ATLANTE"**  
 della potenza di 53 MW in AC e 60,18 MW in DC

**PROGETTO DEFINITIVO**

COMMITTENTE: **ATLANTE Srl**  
 P.IVA: 0844700728  
 Sede legale: Via Guido D'Arezzo, 15  
 20145, MILANO (MI)  
 E-mail: atlante10@pec.it, atlante10v@gmail.com

PROGETTAZIONE: **TEKNE srl**  
 Via Vittorio Veneto, 11 - 01123 VITERBO  
 Tel: +39 0765 52714 - 42841 - Fax: +39 0765 523915  
 www.gupaposte.it e-mail: corse@gruppoitekne.it

PROGETTISTA: **Ing. Renato Perfuso**  
 (Direttore Tecnico)

LEGALE RAPPRESENTANTE: **dot. Renato Mansi**

**PD** PROGETTO DI DIMISSIONE E RIPRISTINO  
 AREA IMPIANTO FOTOVOLTAICO  
 LAYOUT POST OPERAM DIMISSIONE

Tavolo: **RE15-AII.11**  
 File name: **RE15-AII.11-LayoutPostOperamDimissione**

Data 1° emissione:	Redatto:	Verificato:	Approvato:	Scale:	Protocollo Tekne:
Aprile 2022	ALOMASCO	SUPERFOSCO	R. PERFUSO	1:3000	
1					
2					
3					
4					