


Planimetria Ampliamento Stazione Elettrica - Scala 1:500

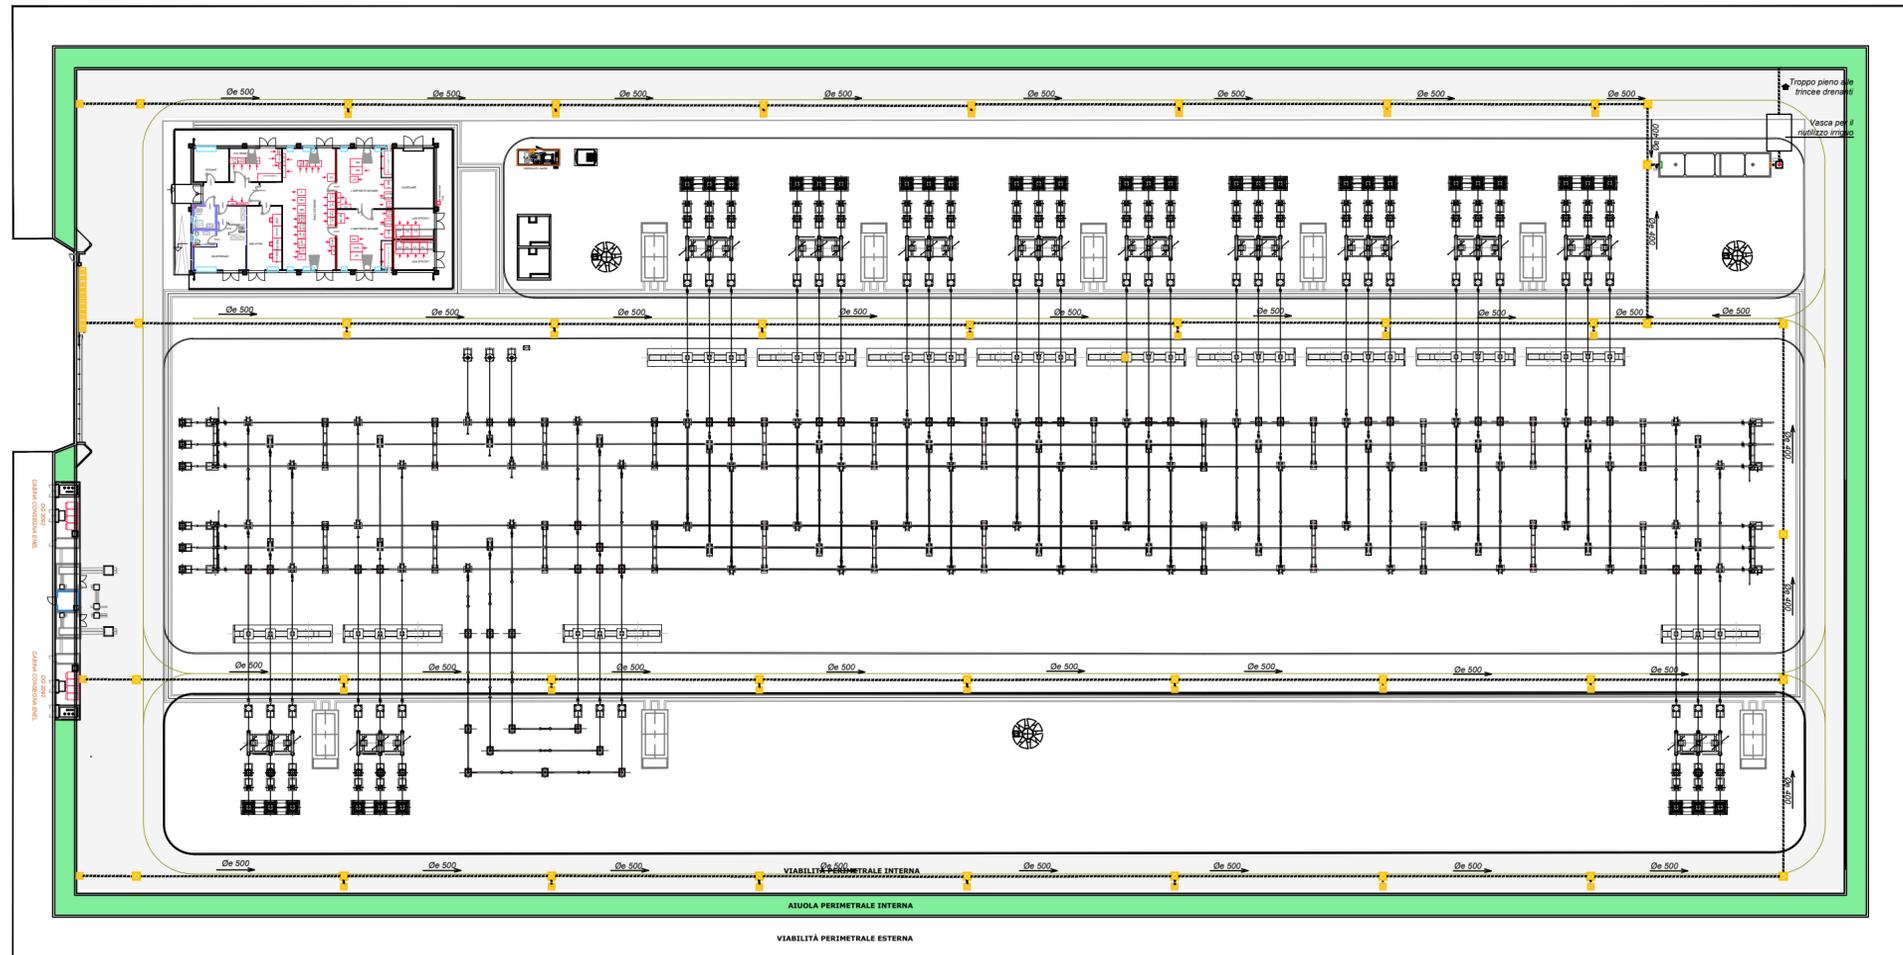


Legenda

LEGENDA

- Tubo strutturato in polietilene ad alta densità coestruso a doppia parete, liscia internamente di colore grigio e corrugata esternamente di colore nero, per condotte di scarico interrate non in pressione, prodotto in conformità alla norma EN 13476 tipo B
- Pozzetto di ispezione prefabbricato dotato di anelli aggiuntivi (ove necessari) e chiusini carrabili ai mezzi pesanti
- Caditoia per la raccolta delle acque meteoriche dotato di anelli aggiuntivi (ove necessari) e chiusini carrabili ai mezzi pesanti
- ① Comparto dissabbiatore
- ② Comparto disoleatore
- ③ Pozzetto d'ispezione/prelievo campioni (a carico dell'acquirente)

Particolari costruttivi - fuori scala

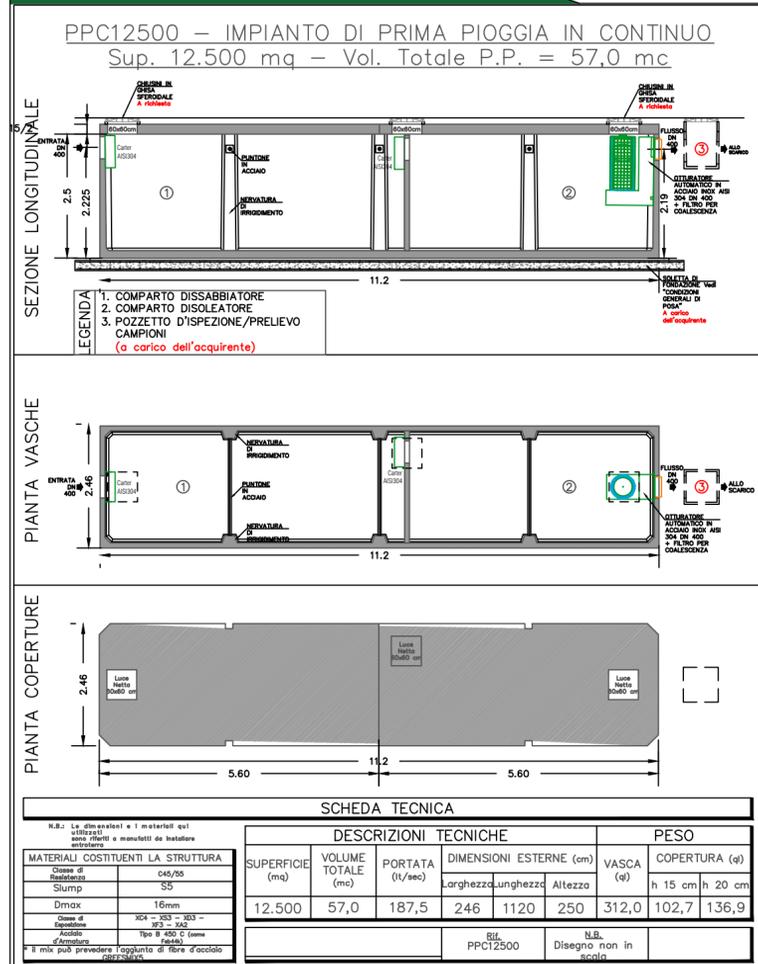

Provincia di Barletta-Andria-Trani - KeyPlan



COMMITTENTE:  
 ATLANTE Srl  
 P.IVA: 08447050728,  
 Sede legale: Via Guido D'Arezzo, 15  
 20145, MILANO (MI)  
 E-mail: atlante10@pec.it, atlante10srl@gmail.com

PROGETTAZIONE:  
 TEKNE srl  
 Via Vincenzo Gioberti, 11 - 76123 ANDRIA  
 Tel +39 0883 553714 - 552841 - Fax +39 0883 552915  
 www.gruppotekne.it e-mail: contatti@gruppotekne.it

PROGETTISTA:  
 Ing. Renato Pertuso  
 (Direttore Tecnico)

LEGALE RAPPRESENTANTE:  
 dott. Renato Mansi

|  |   |                     |  |  |                                 |
|--|---|---------------------|--|--|---------------------------------|
| <p>PD</p>                              | <p>IMPIANTO DI TRATTAMENTO DELLE ACQUE METEORICHE AMPLIAMENTO STAZIONE UTENTE</p> |                     |  |  | <p>Tavola: AR11</p>             |
|  | <p>Redatto: F. SPINELLI / F. RICCO</p>  |                     |  |  | <p>Protocollo Tekne: TKA696</p> |
|  | <p>Verificato: G. PERTUSO</p>   |                     |  |  |                                 |
|  | <p>Approvato: R. PERTUSO</p>  |                     |  |  |                                 |
| <p>Data 1ª emissione: Gennaio 2023</p> |   | <p>Scala: 1:500</p> |  |  |                                 |
| <p>1</p>                               |   | <p>2</p>            |  |  |                                 |
| <p>3</p>                               |   | <p>4</p>            |  |  |                                 |