



Profilo di monte

(1:500)

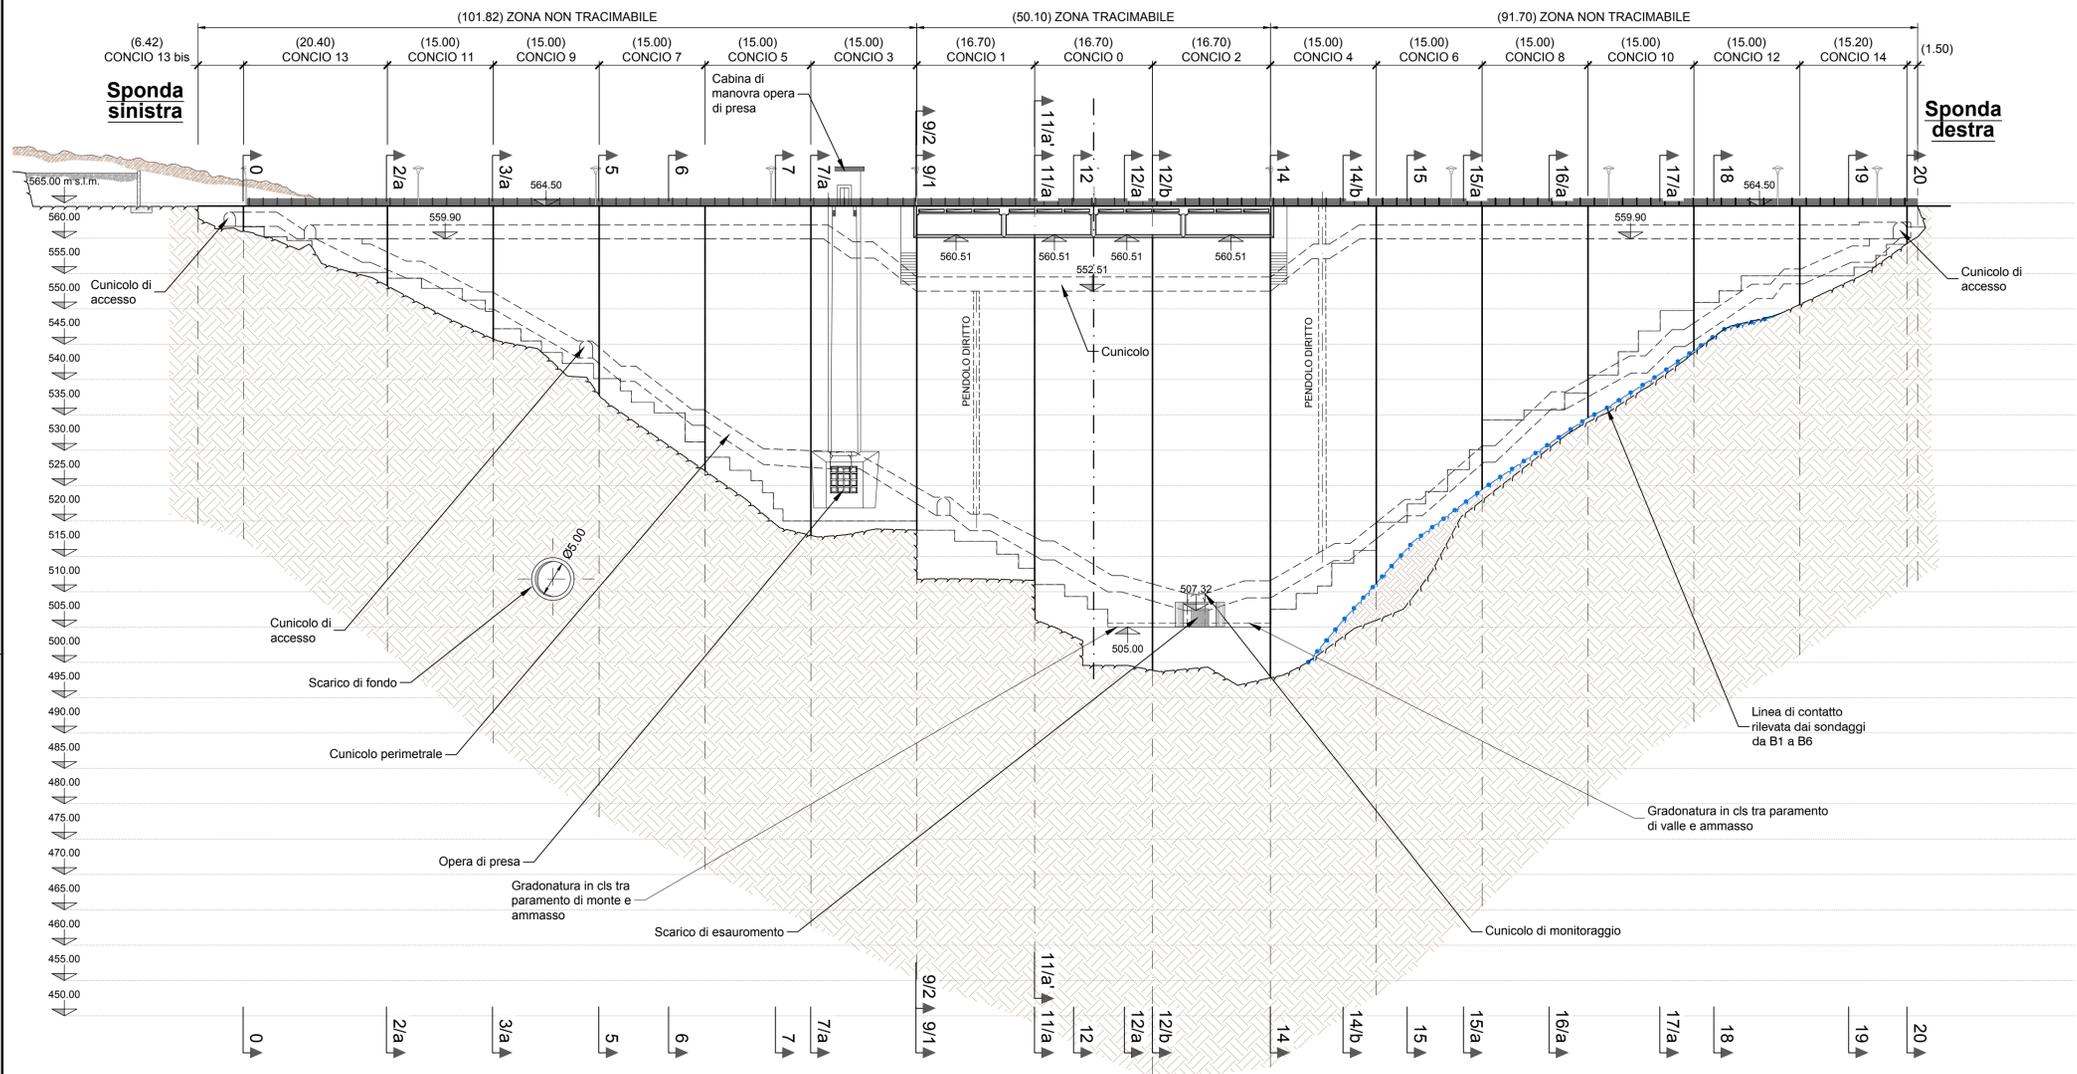

- Legenda**
- Contatto rilevato dai sondaggi da B1 a B6
 - Contatto come da disegni di archivio

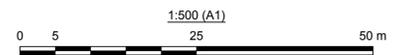

| 0 | 26.01.2022 | I.Maffoni | C.Crémer | C.Silvestri | Prima emissione |
|---|------------|------------------------------|------------|-----------------------|-----------------|
| Rev. | Data | Disegnato | Verificato | Approvato | Descrizione |
| Ciente: | | | | Mandatario: Mandanti: | |
| | | | | | |
| Progetto: Diga di Monte Lerno sul Rio Mannu di Pattada - Manutenzione straordinaria Sistema di tenuta e di drenaggio e Consolidamento strutturale CUP I82B16000020006 - CIG 83315848DD | | | | | |
| Fase: PROGETTO DI FATTIBILITA' TECNICA ED ECONOMICA | | | | | |
| Titolo: GENERALE Profilo della diga | | | | | |
| Scale: | | Nome file: | | Dimensioni: | |
| 1:500 | | 2020_0416_002_GEN_D004_0.DWG | | A1 (841x594) | |
| Tavola N°: | | Rev.: | | Foglio: | |
| 2020_0416_002_GEN_D004_0 | | - | | 1 / 1 | |