


Planimetria distribuzione elettrica MT dell' impianto su cartografia C.T.R. - scala 1:4.000

Inquadramento generale su IGM - scala 1:100.000

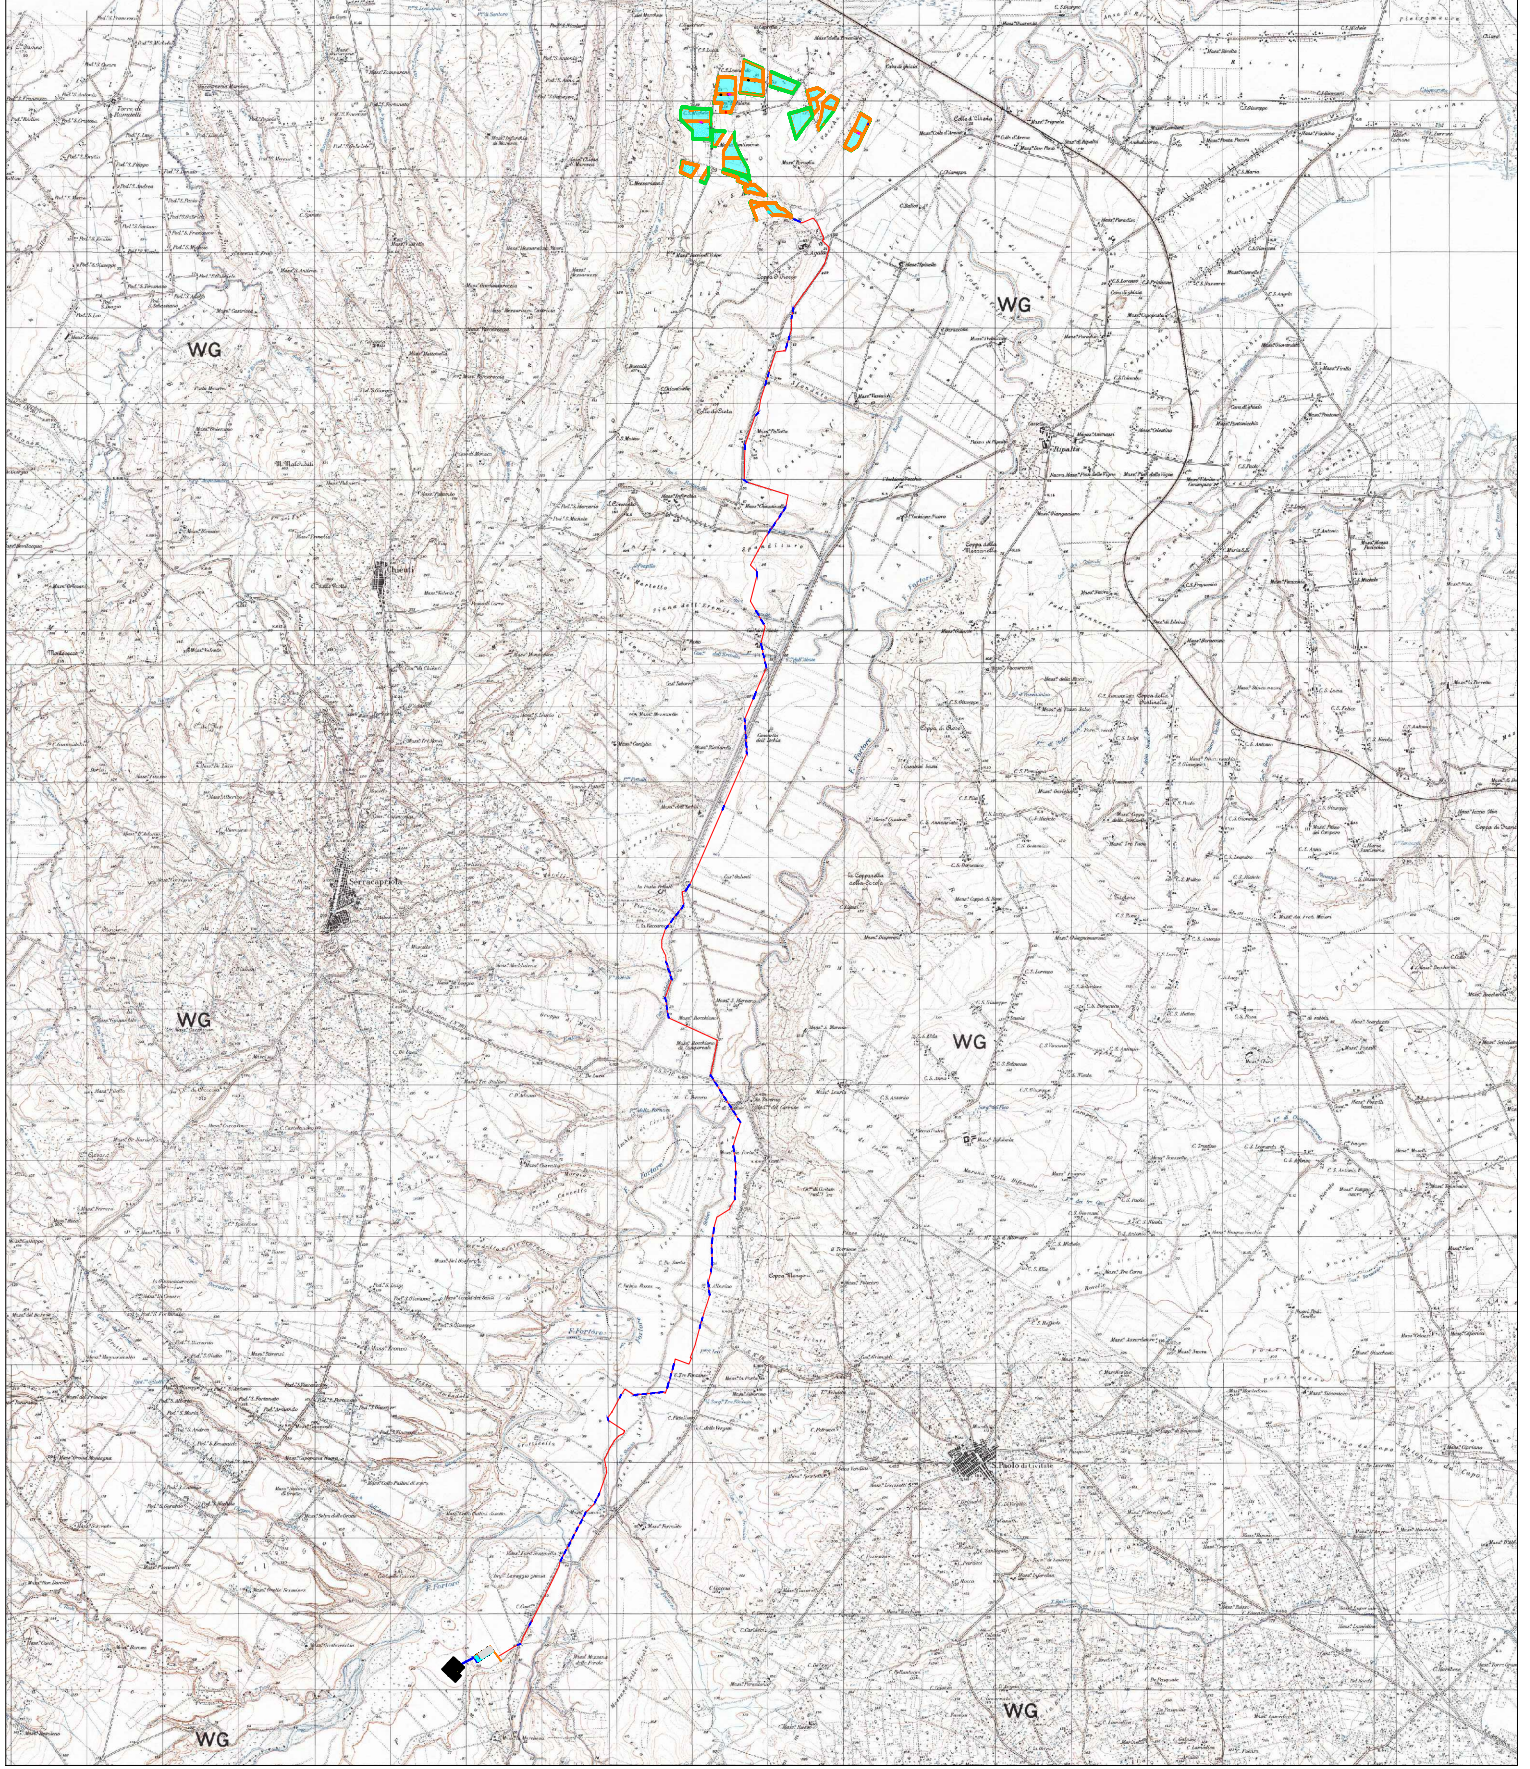

LEGENDA

- Recinzione perimetrale a maglia metallica
- Siepe perimetrale di mitigazione visiva
- Nuova viabilità interna di servizio
- Strada da realizzare
- Strada esistente da adeguare
- Strutture ad inseguitori con interasse a 11m
- Cabina di campo
- Cabina locale tecnico
- Cabina di raccolta
- Locale magazzino
- Elettrodotto MT del sottocampo
- Elettrodotto dorsale interno interrato - posa a trincea
- Elettrodotto dorsale interno interrato - posa mediante TOC
- Elettrodotto dorsale esterno interrato MT 30kV - posa a trincea
- Elettrodotto dorsale esterno interrato MT 30kV - posa mediante TOC

REGIONE PUGLIA

PROVINCIA DI FOGGIA

COMUNE DI SERRACAPRIOLA

COMUNE DI SAN PAOLO DI CIVITATE

COMUNE DI TORREMAGGIORE

PACIFICO ACQUAMARINA 1 S.r.l.
Sede: piazza Walther Von Vogelbein, n. 8 - 39100 Bolzano (BZ)
Tel: 0471/911141 - Fax: 0471/911142
E-Mail: info@acquamarina1.it

STUDIO INGEGNERIA ELETTRICA
Via S. Eusebio, 21 - 70134 Grottole (FG)
Tel: 0882/228072 - Fax: 0882/243681
E-Mail: info@studioingegneria.it

Dott. Biol. Leonardo Beccarisi
Via S. Eusebio, 21 - 70134 Grottole (FG)
Tel: 0882/228072 - Fax: 0882/243681
E-Mail: info@studioingegneria.it

Dott. Biol. Elisa Gatto
Via S. Eusebio, 21 - 70134 Grottole (FG)
Tel: 0882/228072 - Fax: 0882/243681
E-Mail: info@studioingegneria.it

Dott. ss. Maria Grazia Liseno
Via S. Eusebio, 21 - 70134 Grottole (FG)
Tel: 0882/228072 - Fax: 0882/243681
E-Mail: info@studioingegneria.it

Dott. Agr. Barnaba Marinucci
Via S. Eusebio, 21 - 70134 Grottole (FG)
Tel: 0882/228072 - Fax: 0882/243681
E-Mail: info@studioingegneria.it

Arch. Gaetano Fornarelli
Via S. Eusebio, 21 - 70134 Grottole (FG)
Tel: 0882/228072 - Fax: 0882/243681
E-Mail: info@studioingegneria.it

Ing. Tommaso Monaco
Via S. Eusebio, 21 - 70134 Grottole (FG)
Tel: 0882/228072 - Fax: 0882/243681
E-Mail: info@studioingegneria.it

Geom. Matteo Occhiochiuso
Via S. Eusebio, 21 - 70134 Grottole (FG)
Tel: 0882/228072 - Fax: 0882/243681
E-Mail: info@studioingegneria.it

Progetto definitivo per la realizzazione di un impianto Agri-Fotovoltaico denominato "BUFALARA" da realizzarsi in località "Masseria Bufalara" nel territorio comunale di Serracapriola (FG) per una potenza complessiva di 64,764MWp nonché delle opere connesse ed infrastrutture indispensabili alla costruzione e all'esercizio dell'impianto

00 11/03/2022 Progetto definitivo Geom. P. Messeri Ing. A. Mezzeri Pacifico Acquamarina 1 S.r.l.


Rev. Data Oggetto della revisione Elaborazione Verifica Approvazione

Scale 1:4.000

Formato A0

Codice Progetto **OOC99J9**

PARTICOLARI COSTRUTTIVI E SEZIONI DI SCAVO A TRINCEA SU TERRENO

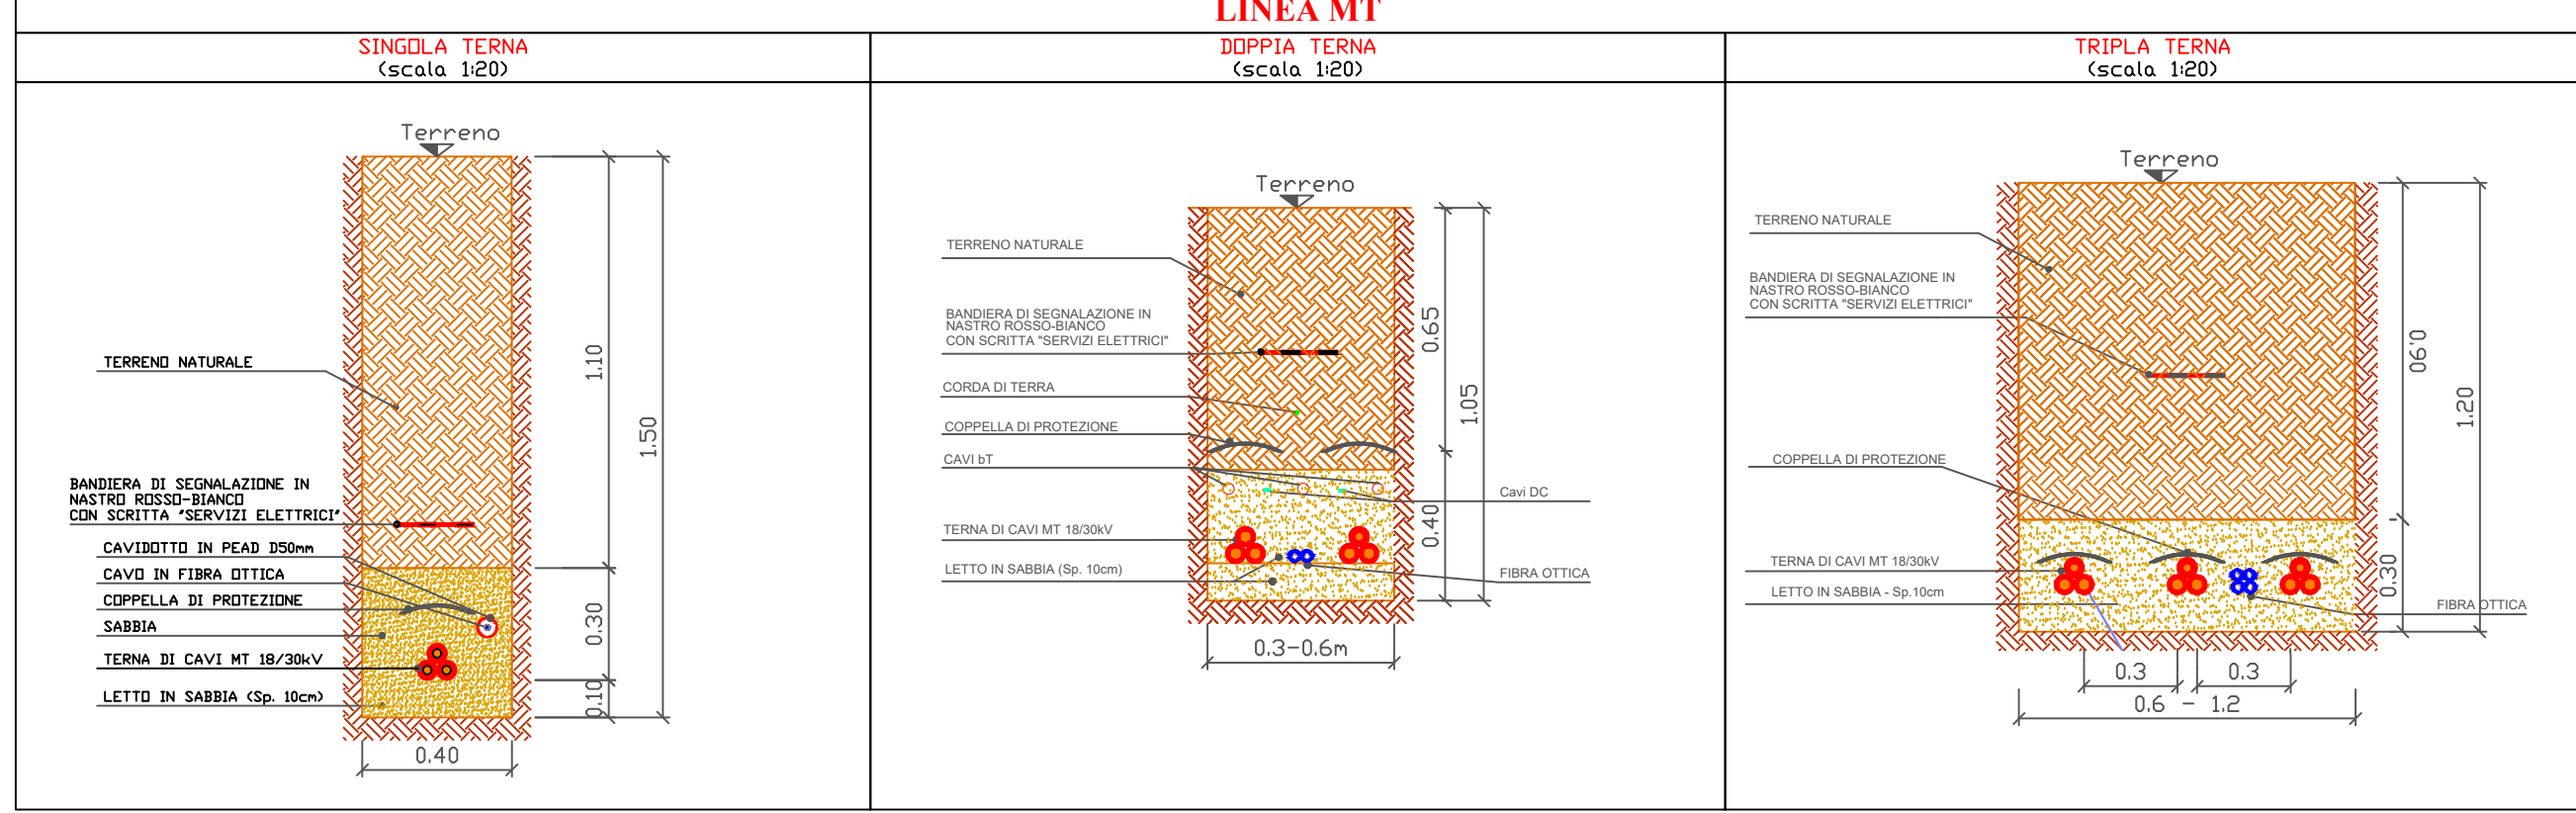

PARTICOLARI COSTRUTTIVI E SEZIONI DI SCAVO A TRINCEA SU PIANO STRADALE

