





PROSPETTO NORD

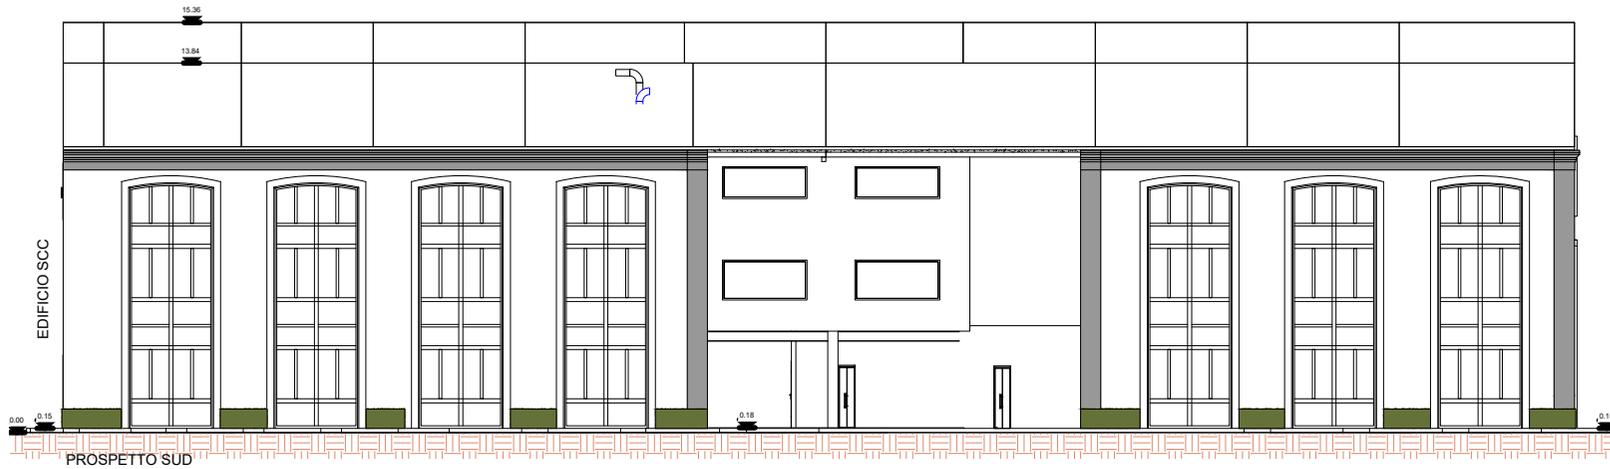

PROSPETTO SUD

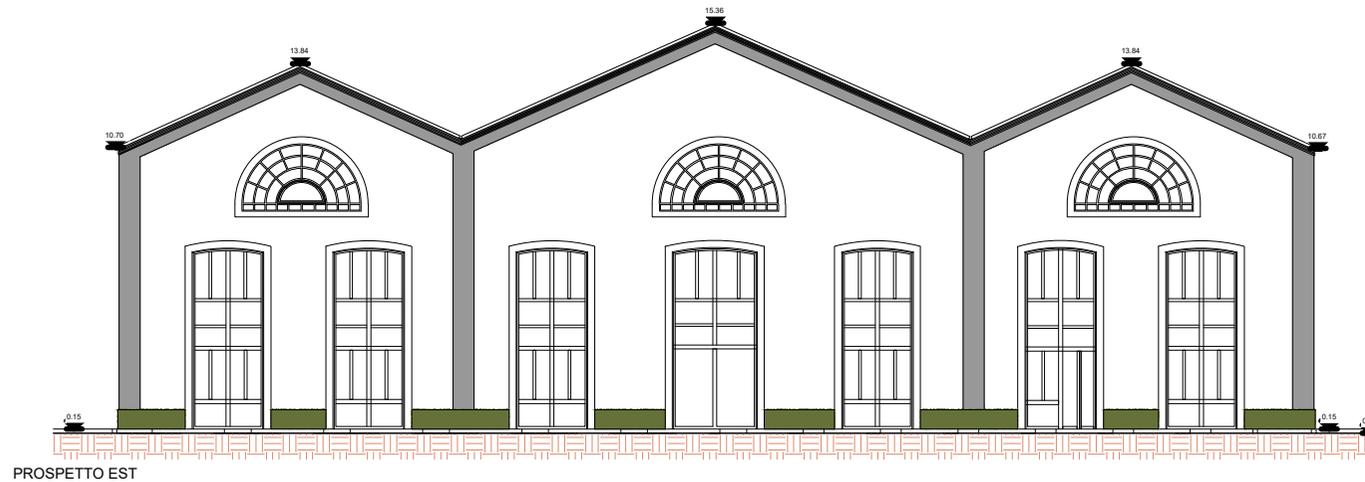

PROSPETTO EST

COMMITTENTE:



ALTA Sorveglianza:



GENERAL CONTRACTOR:



INFRASTRUTTURE FERROVIARIE STRATEGICHE DEFINITE DALLA LEGGE OBIETTIVO N.443/01

TRATTA A.V.A.C. TERZO VALICO DEI GIOVI
PROGETTO DEFINITIVO

VAR033 - NUOVO PCS DI GENOVA TEGLIA
FABBRICATO NUOVO PCS DI TEGLIA

PROSPETTI

GENERAL CONTRACTOR Cociv Ing. F. Poma	DIRETTORE LAVORI	SCALA: 1 : 100
COMMESSA A301	LOTTO 00	FASE D
ENTE CIV	TIPO DOC. AA	OPERADISCIPLINA FAWB00
PROGR. 001	REV. A	

Rev.	Descrizione emissione	Redatto	Data	verificato	Data	Progettista	Data	IL PROGETTISTA
A00	Prima emissione	AMERI	13/10/2022	COCIV	13/10/2022	P. Costa Medici	13/10/2022	

Nome File: ARI-00-CY-ALL-178-00-00-00
CUP: