



SEZIONE A - A  
SCALA 1:100

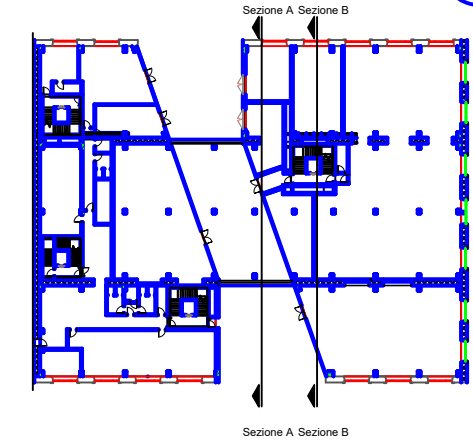

GEOGRAFICO

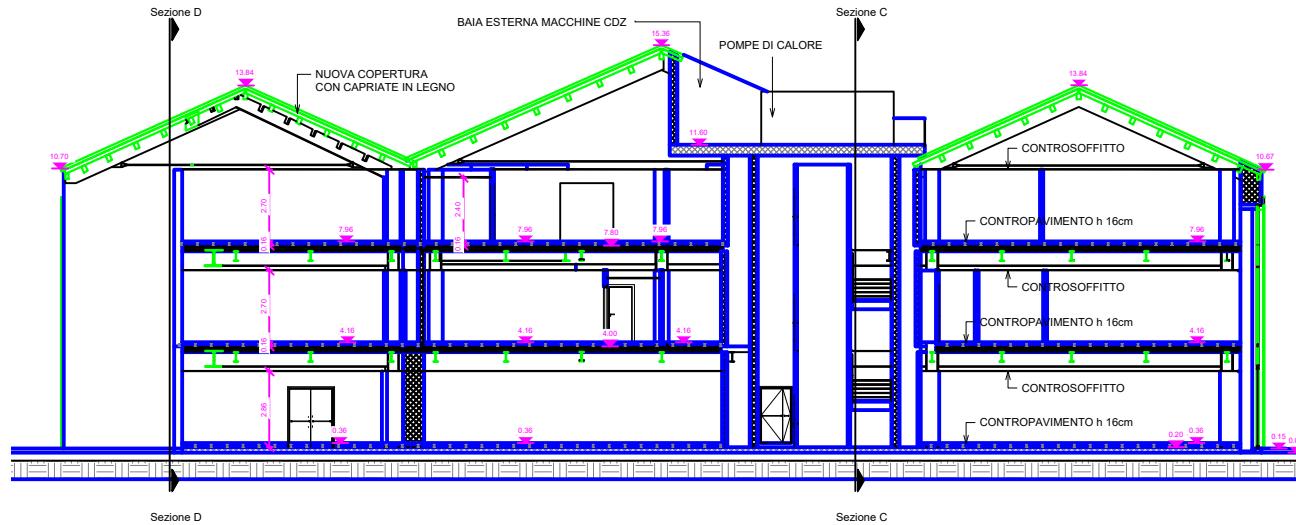

SEZIONE B - B  
SCALA 1:100

COMMITTENTE:

ALTA Sorveglianza:

GENERAL CONTRACTOR:

INFRASTRUTTURE FERROVIARIE STRATEGICHE DEFINITE DALLA LEGGE OBIETTIVO N.443/01

TRATTA A.V./A.C. TERZO VALICO DEI GIOVI  
PROGETTO DEFINITIVO

VAR033 - NUOVO PCS DI GENOVA TEGLIA  
FABBRICATO NUOVO PCS DI TEGLIA

SEZIONI TRASVERSALI

GENERAL CONTRACTOR	DIRETTORE LAVORI	SCALA:
Cociv Ing. F. Piana		1:100

COMMESSA	LOTTO	FABR	ENTE	TIPO DOC.	OPERAC/DISCIPLINA	PROGR.	REV.
A301	00	0	CV	WA	FAWB00	001	A

Rev.	Descrizione emissione	Redatto	Data	Verificato	Data	Progettista	Data	IL PROGETTISTA
A00	Prima emissione	AMERI	13/10/2022	COCIV	13/10/2022	P. Costa Medici	13/10/2022	

Nome File: ...  
CUIP: