



SEZIONE C - C  
SCALA 1:100

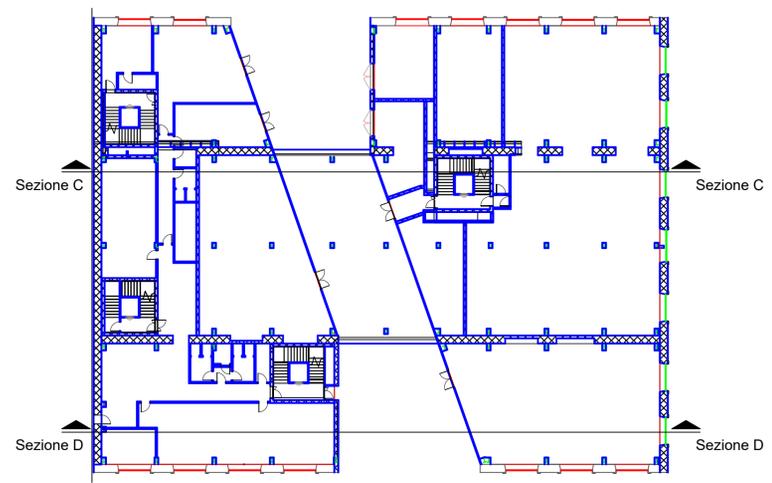

GEOGRAFICO

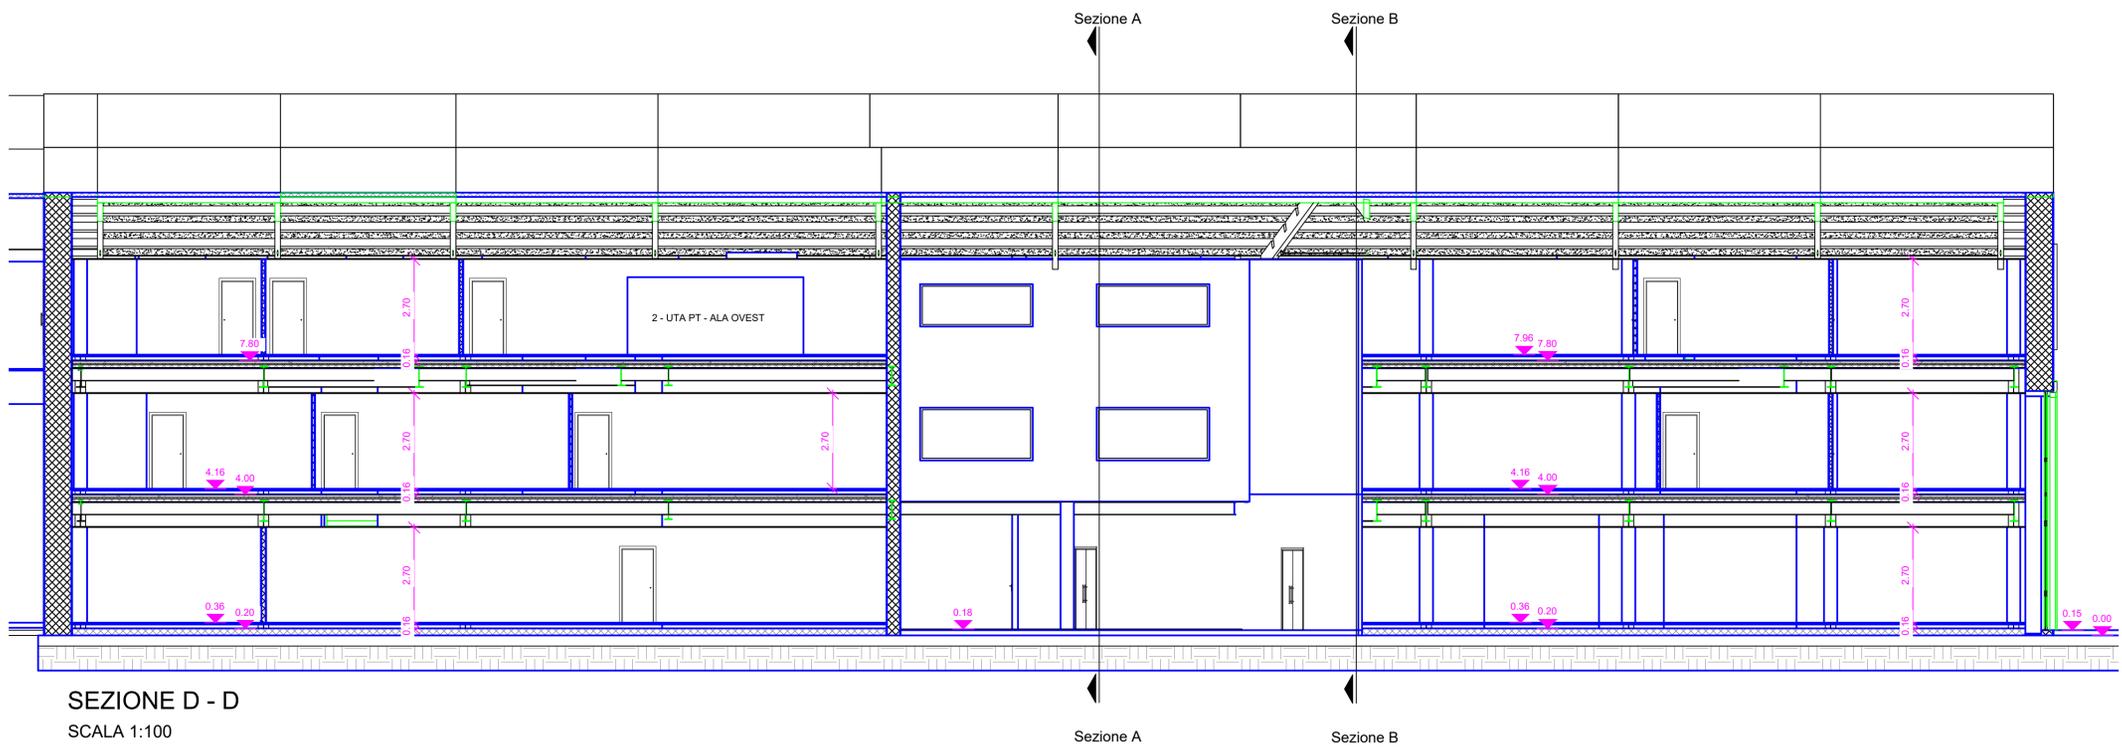

SEZIONE D - D  
SCALA 1:100

COMMITTENTE:  


ALTA SORVEGLIANZA:  


GENERAL CONTRACTOR:  


INFRASTRUTTURE FERROVIARIE STRATEGICHE DEFINITE DALLA  
 LEGGE OBIETTIVO N.443/01  
 TRATTA A.V./A.C. TERZO VALICO DEI GIOVI  
 PROGETTO DEFINITIVO

VAR033 - NUOVO PCS DI GENOVA TEGLIA  
 FABBRICATO NUOVO PCS DI TEGLIA

SEZIONI LONGITUDINALI

GENERAL CONTRACTOR <b>Cociv</b> Ing. F. Poma		DIRETTORE LAVORI		SCALA: 1:100
COMMESSA A 3 0 1	LOTTO 0 0	FASE D	ENTE C V	TIPO DOC. W A
OPERA/DISCIPLINA F A W B 0 0		PROGR. 0 0 2	REV. A	

Rev.	Descrizione emissione	Redatto	Data	verificato	Data	Progettista Integratore	Data	IL PROGETTISTA
A00	Prima emissione	AMERI	13/10/2022	COCIV	13/10/2022	P. Costa Medich	13/10/2022	 Dott. Ing. P. Costa Medich Ordine Ingegneri Prov. TO n. 10556 X