



DETTAGLIO ALTEZZE DISPONIBILI  
ZONA CORRIDOIO

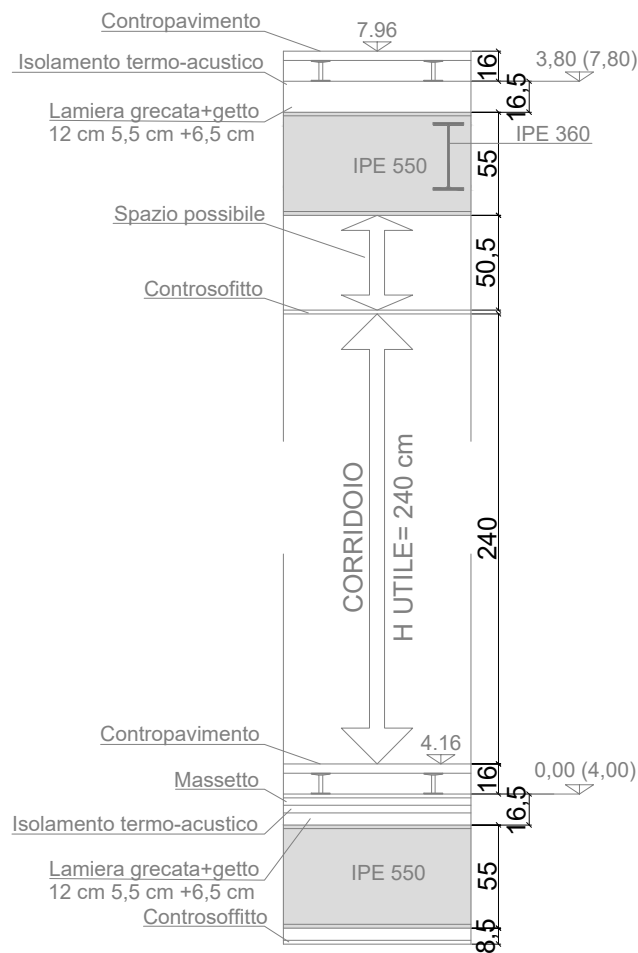

DETTAGLIO ALTEZZE DISPONIBILI  
ZONA UFFICI

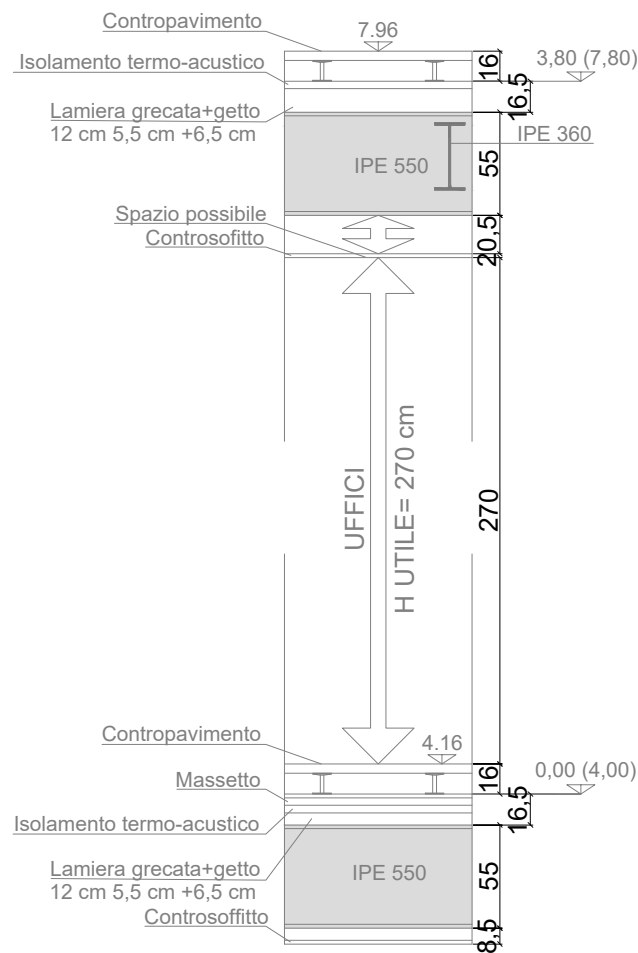

COMMITTENTE:



ALTA Sorveglianza:



GENERAL CONTRACTOR:



INFRASTRUTTURE FERROVIARIE STRATEGICHE DEFINITE DALLA  
LEGGE OBIETTIVO N.443/01

TRATTA A.V./A.C. TERZO VALICO DEI GIOVI  
PROGETTO DEFINITIVO

VAR033 - NUOVO PCS DI GENOVA TEGLIA  
FABBRICATO NUOVO PCS DI TEGLIA

DETTAGLI

GENERAL CONTRACTOR <b>Consorzio Cociv</b> Ing. F. Poma	DIRETTORE LAVORI	SCALA: 1:20
--	------------------	----------------

COMMESSA A 3 0 1	LOTTO 0 0	FASE D	ENTE C V	TIPO DOC B C	OPERA/DISCIPLINA F A W B 0 0	PROGR. 0 0 1	REV. A
---------------------	--------------	-----------	-------------	-----------------	---------------------------------	-----------------	-----------

PROGETTAZIONE							
Rev.	Descrizione emissione	Redatto	Data	verificato	Data	Progettista Integratore	Data
A00	Prima emissione	AMERI	13/10/2022	COCIV	13/10/2022	P. Costa Medich	13/10/2022



n. Elab.

Nome File: A301-00-D-CV-BC-FAWB-00-001-A00

CUP: