Il Progetto è di titolarità di RFI S.p.A. - 2022 - tutti i diritti riservati
Ogni sfruttamento o utilizzazione anche parziale è vietata (Legge 633/1941)
Tutti i diritti sono riservati a termini di legge e di convenzione anche da parte di Proteo Fer. STS Spa

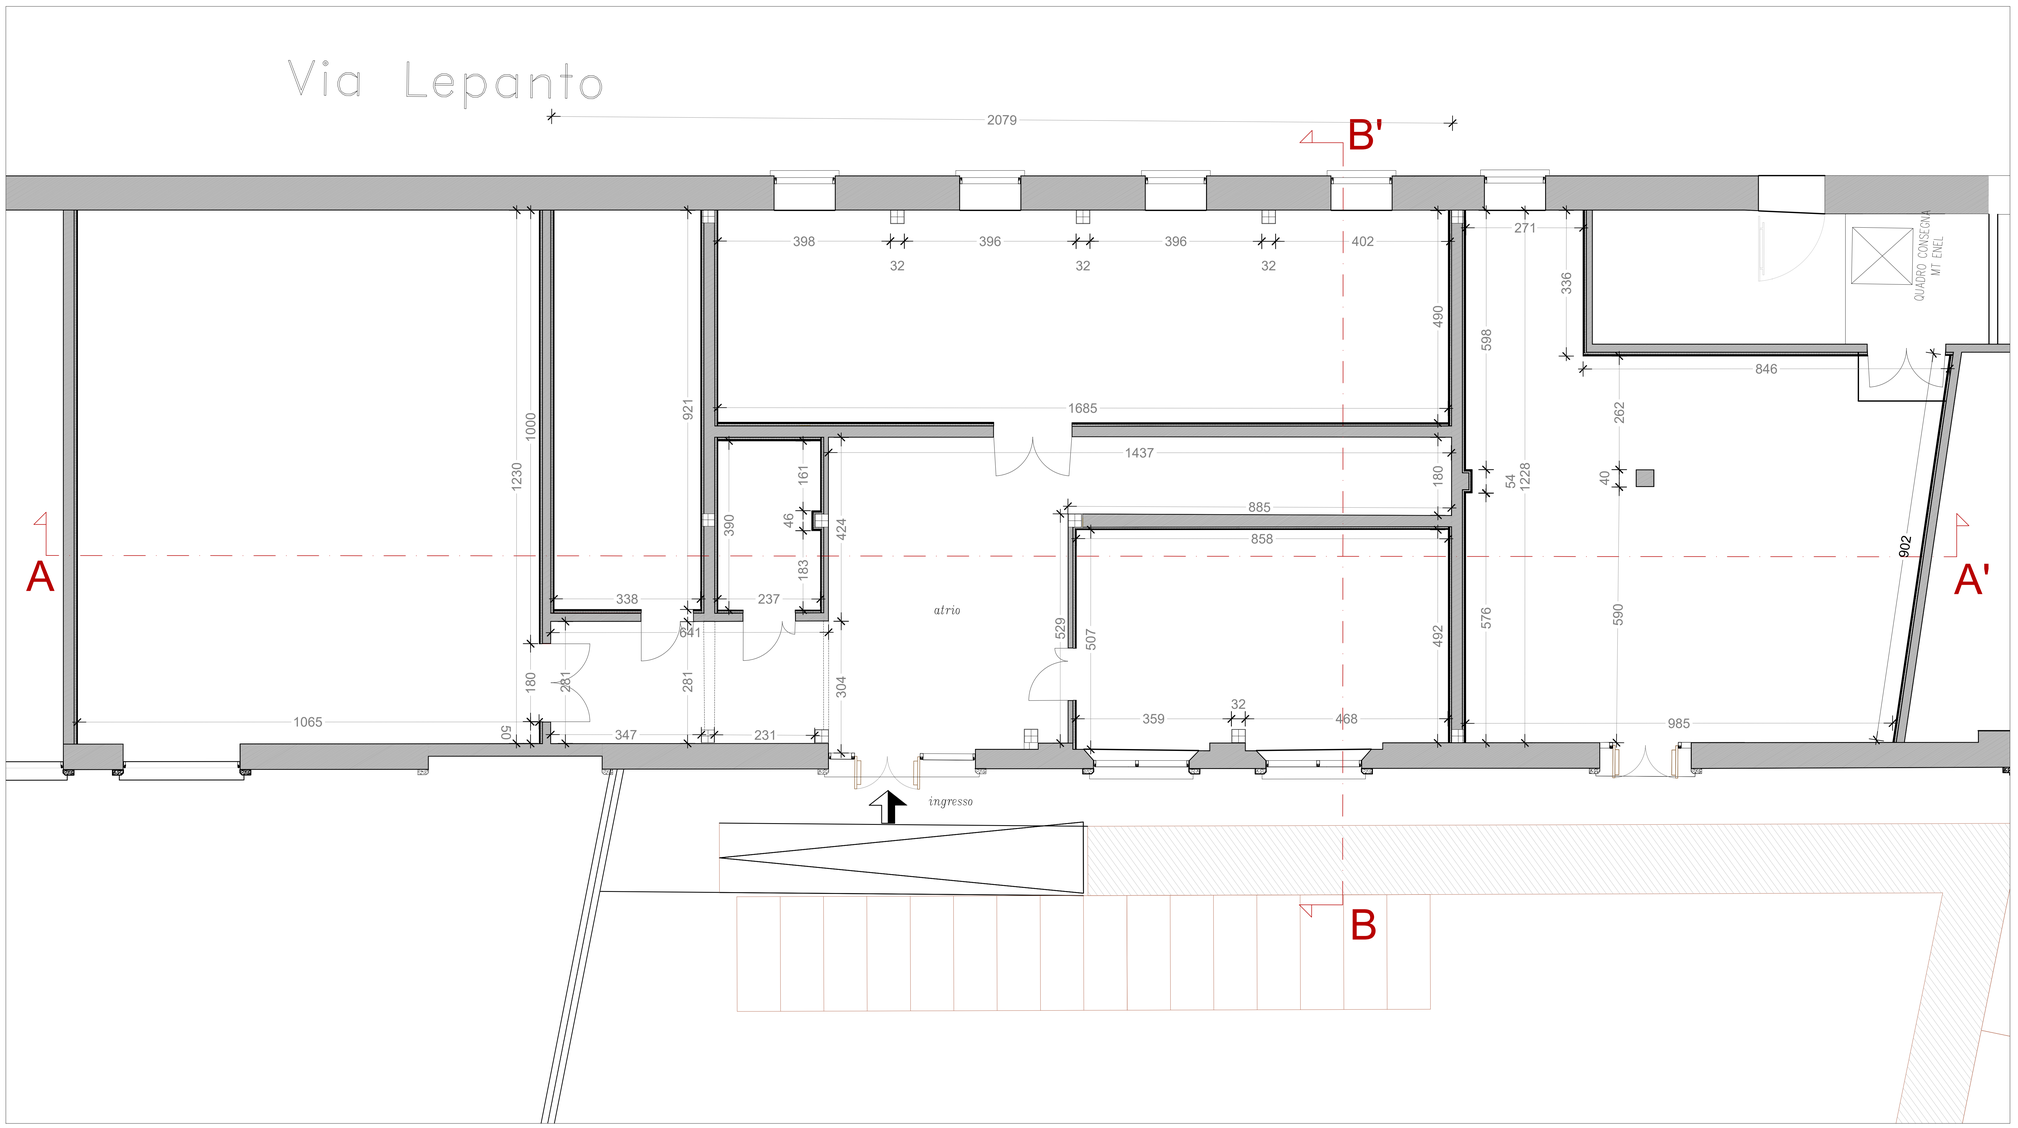

PLANIMETRIA - PROGETTO

1:50

Tracciabilità delle Revisioni

Rev.	Rev. Est.	Data	CO	Data CO	Autore	Verificatore	Approvatore	Validatore/ RAMS	Autorizzatore	Descrizione della Revisione
00.00	A	27/04/2022	-	-	V.Carnevale - V.Solmone	N. Parisi	L. Maringiu		M. Castriani	Prima Emissione

COMMITTENTE: RFI RETE FERROVIARIA ITALIANA – GRUPPO FERROVIE DELLO STATO ITALIANE

ALTA SORVEGLIANZA: ITALFERR – GRUPPO FERROVIE DELLO STATO ITALIANE

GENERAL CONTRACTOR: COCIV – Consorzio Collegamenti Integrati Valichi

INFRASTRUTTURE FERROVIARIE STRATEGICHE DEFINITE DALLA LEGGE OBIETTIVO N. 443/01

LINEA A.V. /A.C. TERZO VALICO DEI GIOVI
PROGETTO ESECUTIVO
NUOVO PCS DI GENOVA TEGLIA

FABBRICATO AD L:

LAYOUT DI PROGETTO – PIANTE

GENERAL CONTRACTOR	DIRETTORE LAVORI	SCALA :
IL PROGETTISTA INTEGRATORE Data:	CONSORZIO COCIV Data:	VALIDO PER COSTRUZIONI Data:

COMMESSA	LOTTO	FASE	ENTE	TIPO DOC.	OPERA/DISCIPLINA	PROGR.	REV.	FOGLIO
IG51	03	E	CV	PZ	LFH300	G02	A	001 di 001

CONSORZIO SATURNO High Speed Railway Technologies

VISTO CONSORZIO SATURNO — Firma — Data 27/04/2022

Progettazione :

Rev.	Descrizione	Redatto	Data	Verificato	Data	Approvato	Data
A	Emissione	V.Carnevale	27/04/2022	L.Maringiu	27/04/2022	M. Castriani	27/04/2022
B							
C							

IL PROGETTISTA — Data: 27/04/2022

n. Elab.: — File: IG5103EDXP2LFH300002A.dwg — Cod. origine: IG5103EDXP2LFH300002

CUP: F81H92000000008

Scala di plot: 1:1

TUTTI I DIRITTI DEL PRESENTE DOCUMENTO SONO RISERVATI. LA PRODUZIONE ANCHE PARZIALE È VIETATA