© Proprietà di Italferr Rete 2125.6.6.4_2020, tutti i diritti riservati
Questo documento è di proprietà di Italferr e non può essere copiato, riprodotto o diffuso senza autorizzazione scritta se non per il motivo per cui è stato fornito.

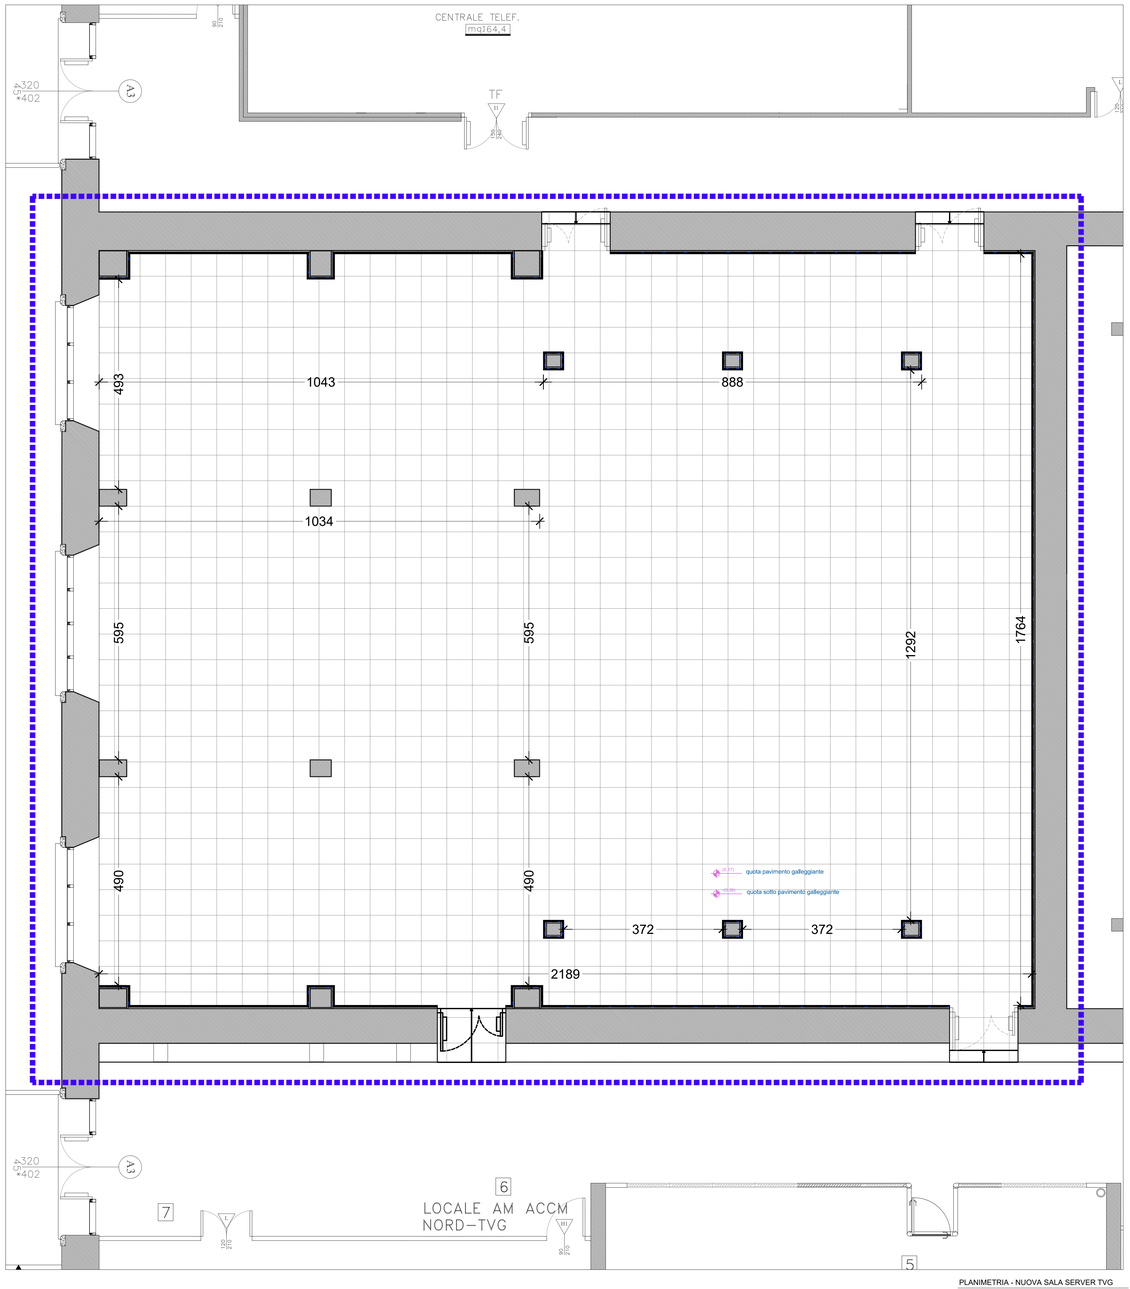

PLANIMETRIA - NUOVA SALA SERVER TVG

Scala 1:50

area oggetto di intervento

EDIFICIO PSC

Scala 1:200

area oggetto di intervento

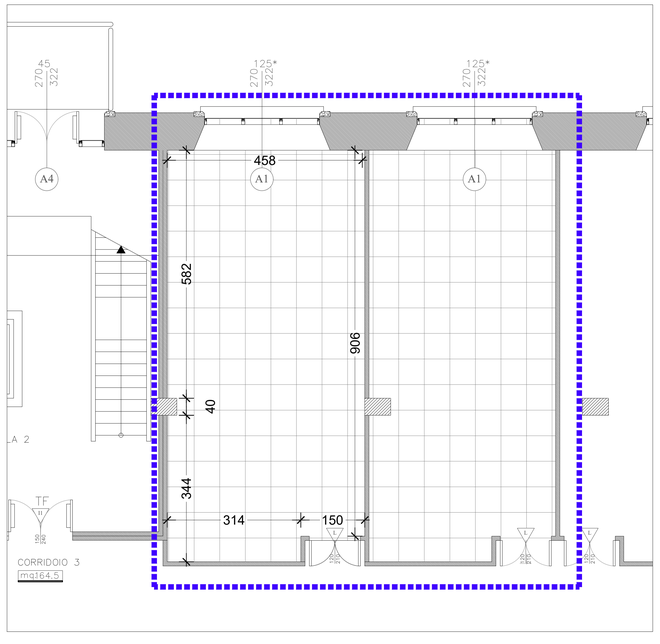

PLANIMETRIA - POST. TVG E NODO GE

1:100

area oggetto di intervento

Tracciabilità delle Revisioni

Rev.	Rev. Ext.	Data	CO	Data CO	Autore	Verificatore	Approvatore	Validatore RAMS	Autorizzatore	Descrizione della Revisione
00.00	A	27/04/2022	-	-	K.Caravale - V.Solmede	N. Parisi	L. Marongiu		M. Castrianni	Prima Emissione

COMMITTENTE: RFI RETE FERROVIARIA ITALIANA — GRUPPO FERROVIE DELLO STATO ITALIANE

ALTA SORVEGLIANZA: ITALFERR — GRUPPO FERROVIE DELLO STATO ITALIANE

GENERAL CONTRACTOR: COCIV — Consorzio Collegamenti Integrati Veloci

INFRASTRUTTURE FERROVIARIE STRATEGICHE DEFINITE DALLA LEGGE OBIETTIVO N. 443/01

LINEA A.V. /A.C. TERZO VALICO DEI GIOVI
PROGETTO ESECUTIVO
NUOVO PCS DI GENOVA TEGLIA

PCS PIANO TERRA

LAYOUT DI PROGETTO – PIANTE

GENERAL CONTRACTOR		DIRETTORE LAVORI	SCALA :
IL PROGETTISTA INTEGRATORE	CONSORZIO COCIV	VALIDO PER COSTRUZIONE	
Data:	Data:	Data:	

COMMESSA	LOTTO	FASE	ENTE	TIPO DOC.	OPERA/DISCIPLINA	PROGR.	REV.	FOGLIO
IG51	03	E	CV	PZ	LFH500	G03	A	001 - 001

CONSORZIO SATURNO — High Speed Railway Technologies

VISTO CONSORZIO SATURNO — Firma — Data 27/04/2022

Progettazione :

Rev.	Descrizione	Redatto	Data	Verificato	Data	Approvato	Data	IL PROGETTISTA
A	Emissione	K.Caravale	27/04/2022	L.Marongiu	27/04/2022	M. Castriani	27/04/2022	
B								
C								

Data: 27/04/2022

n. Elab.: — File: t51t03DFZPLN500003A.dwg — Cod. origine: t51t03DFZPLN500003

CUP: F81H92000000008

Scala di plot: 1:1

TUTTI I DIRITTI DEL PRESENTE DOCUMENTO SONO RISERVATI. LA PRODUZIONE ANCHE PARZIALE È VIETATA

TMF_16_31_D4E_IT.dwt