




PLANIMETRIA - NUOVA SALA SERVER TVG
Scala 1:50
--- area oggetto di intervento

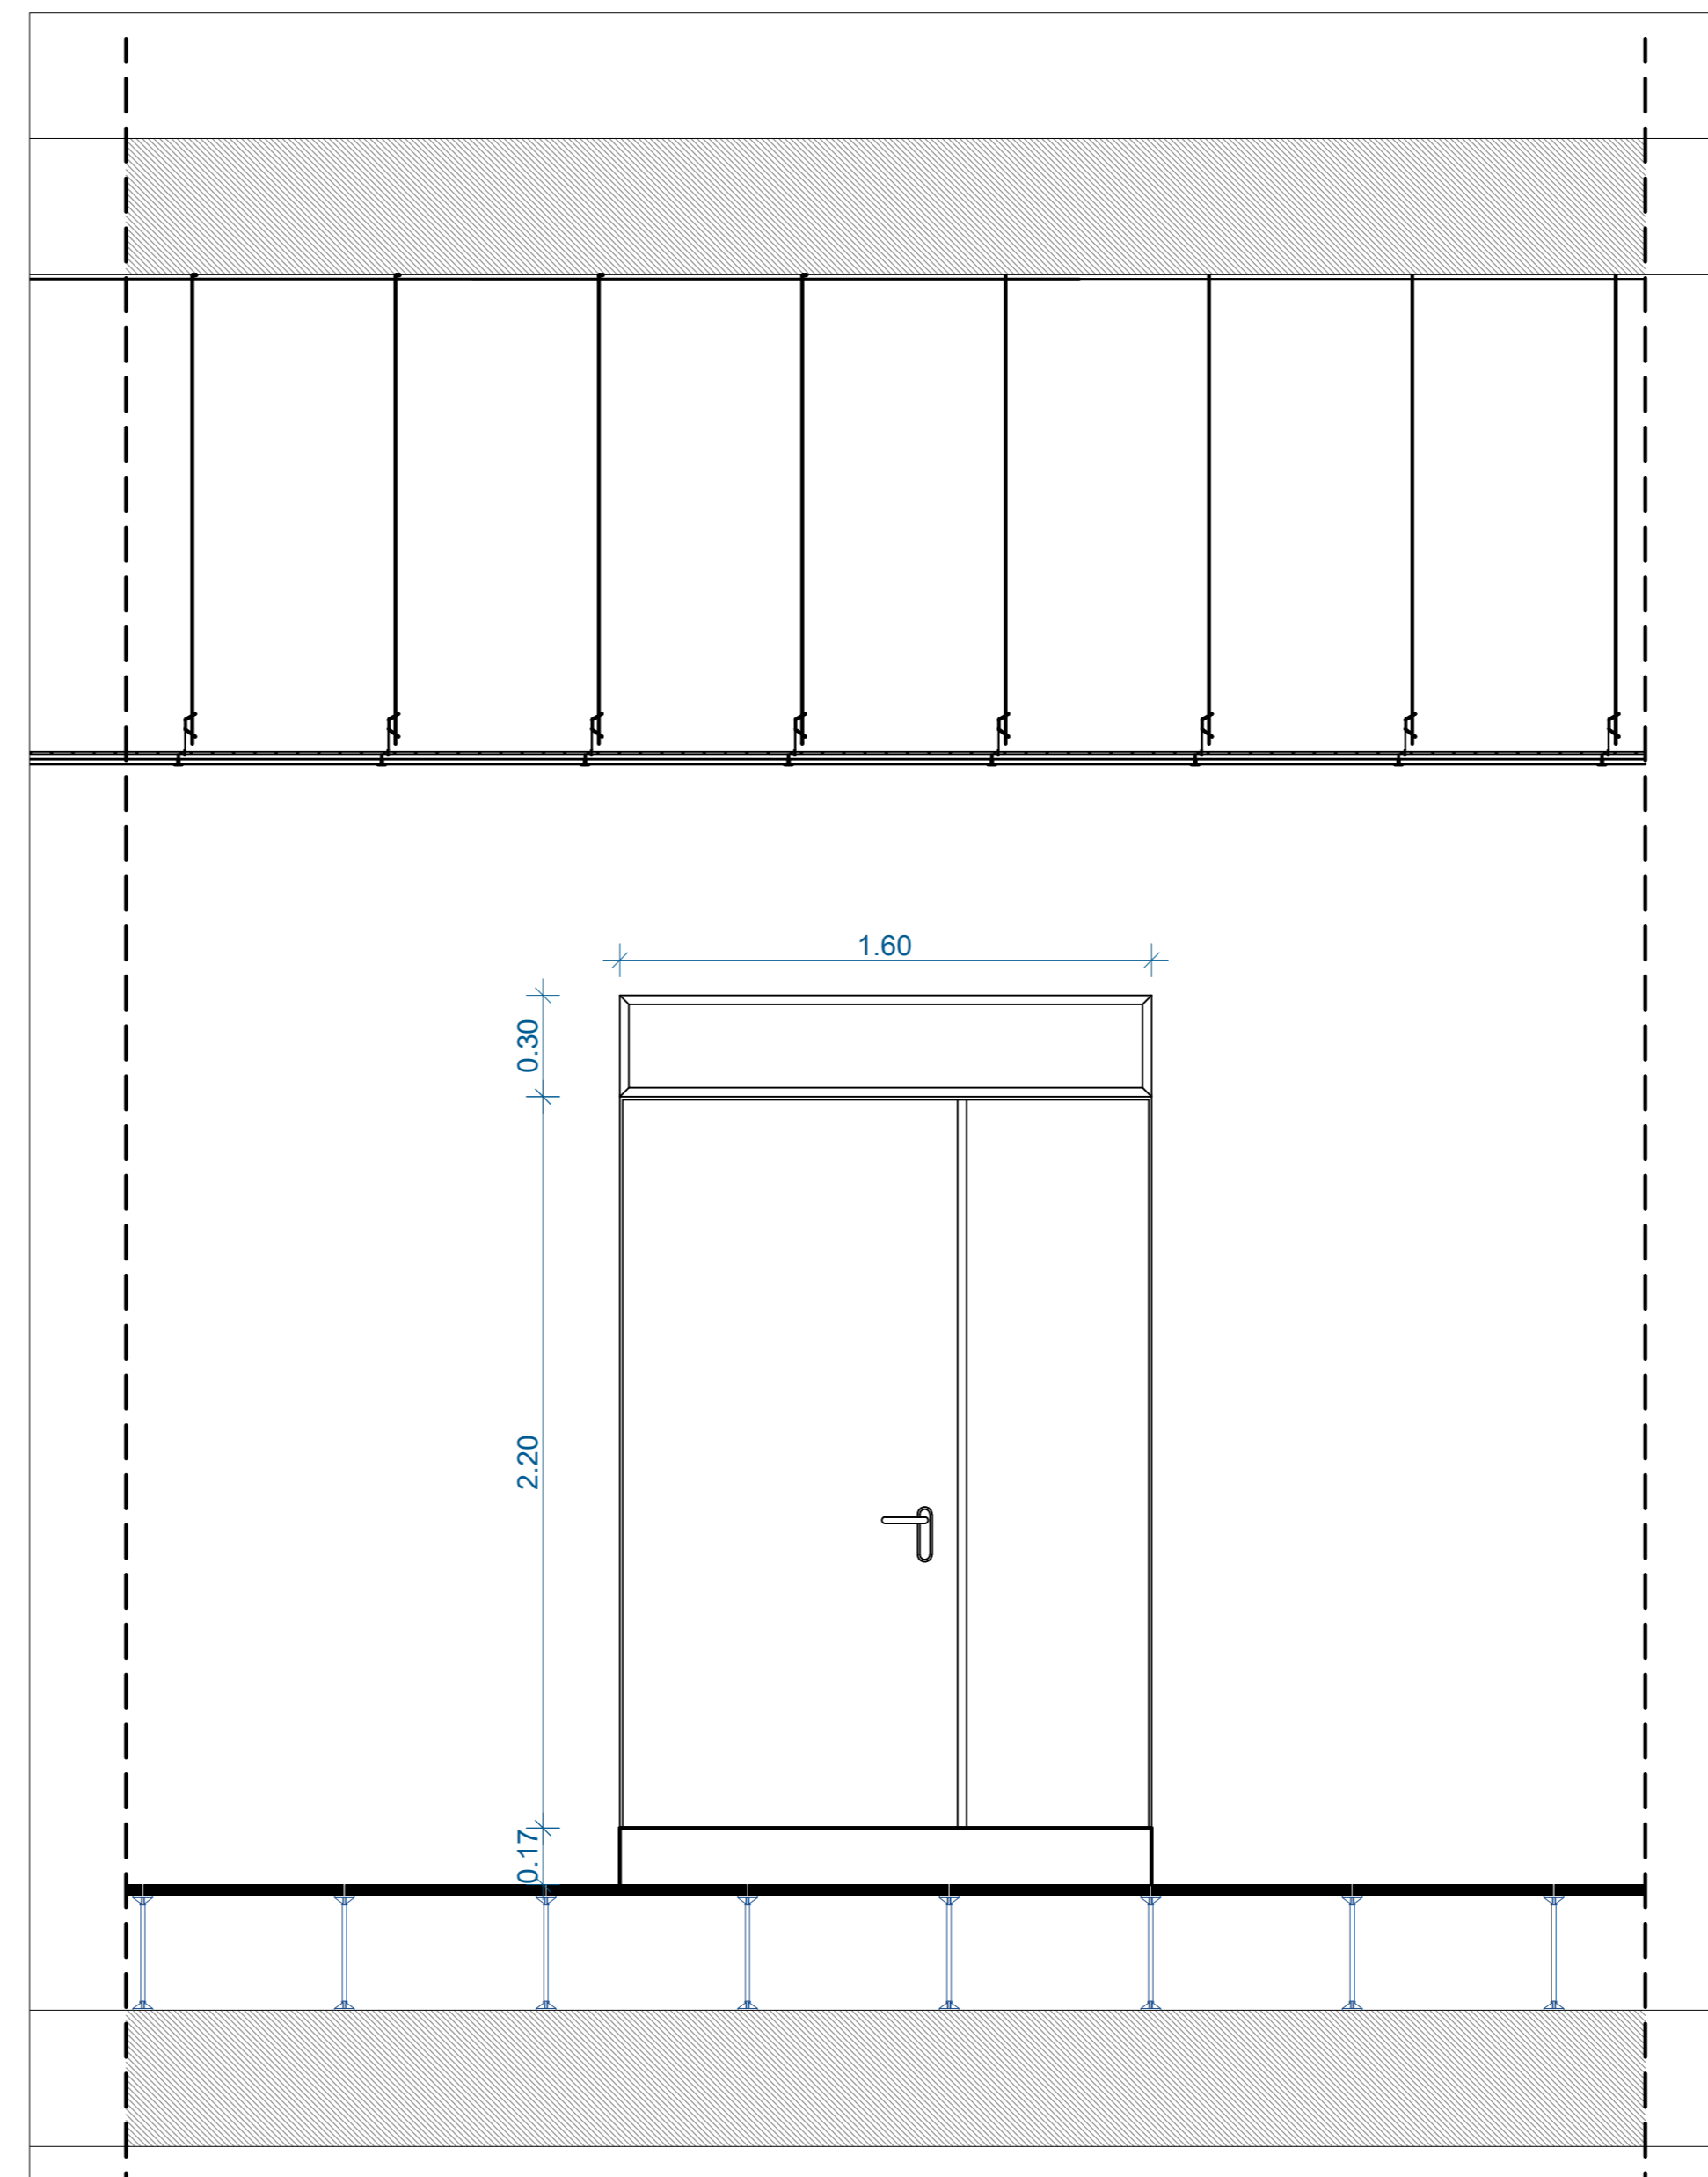

DETTAGLIO A

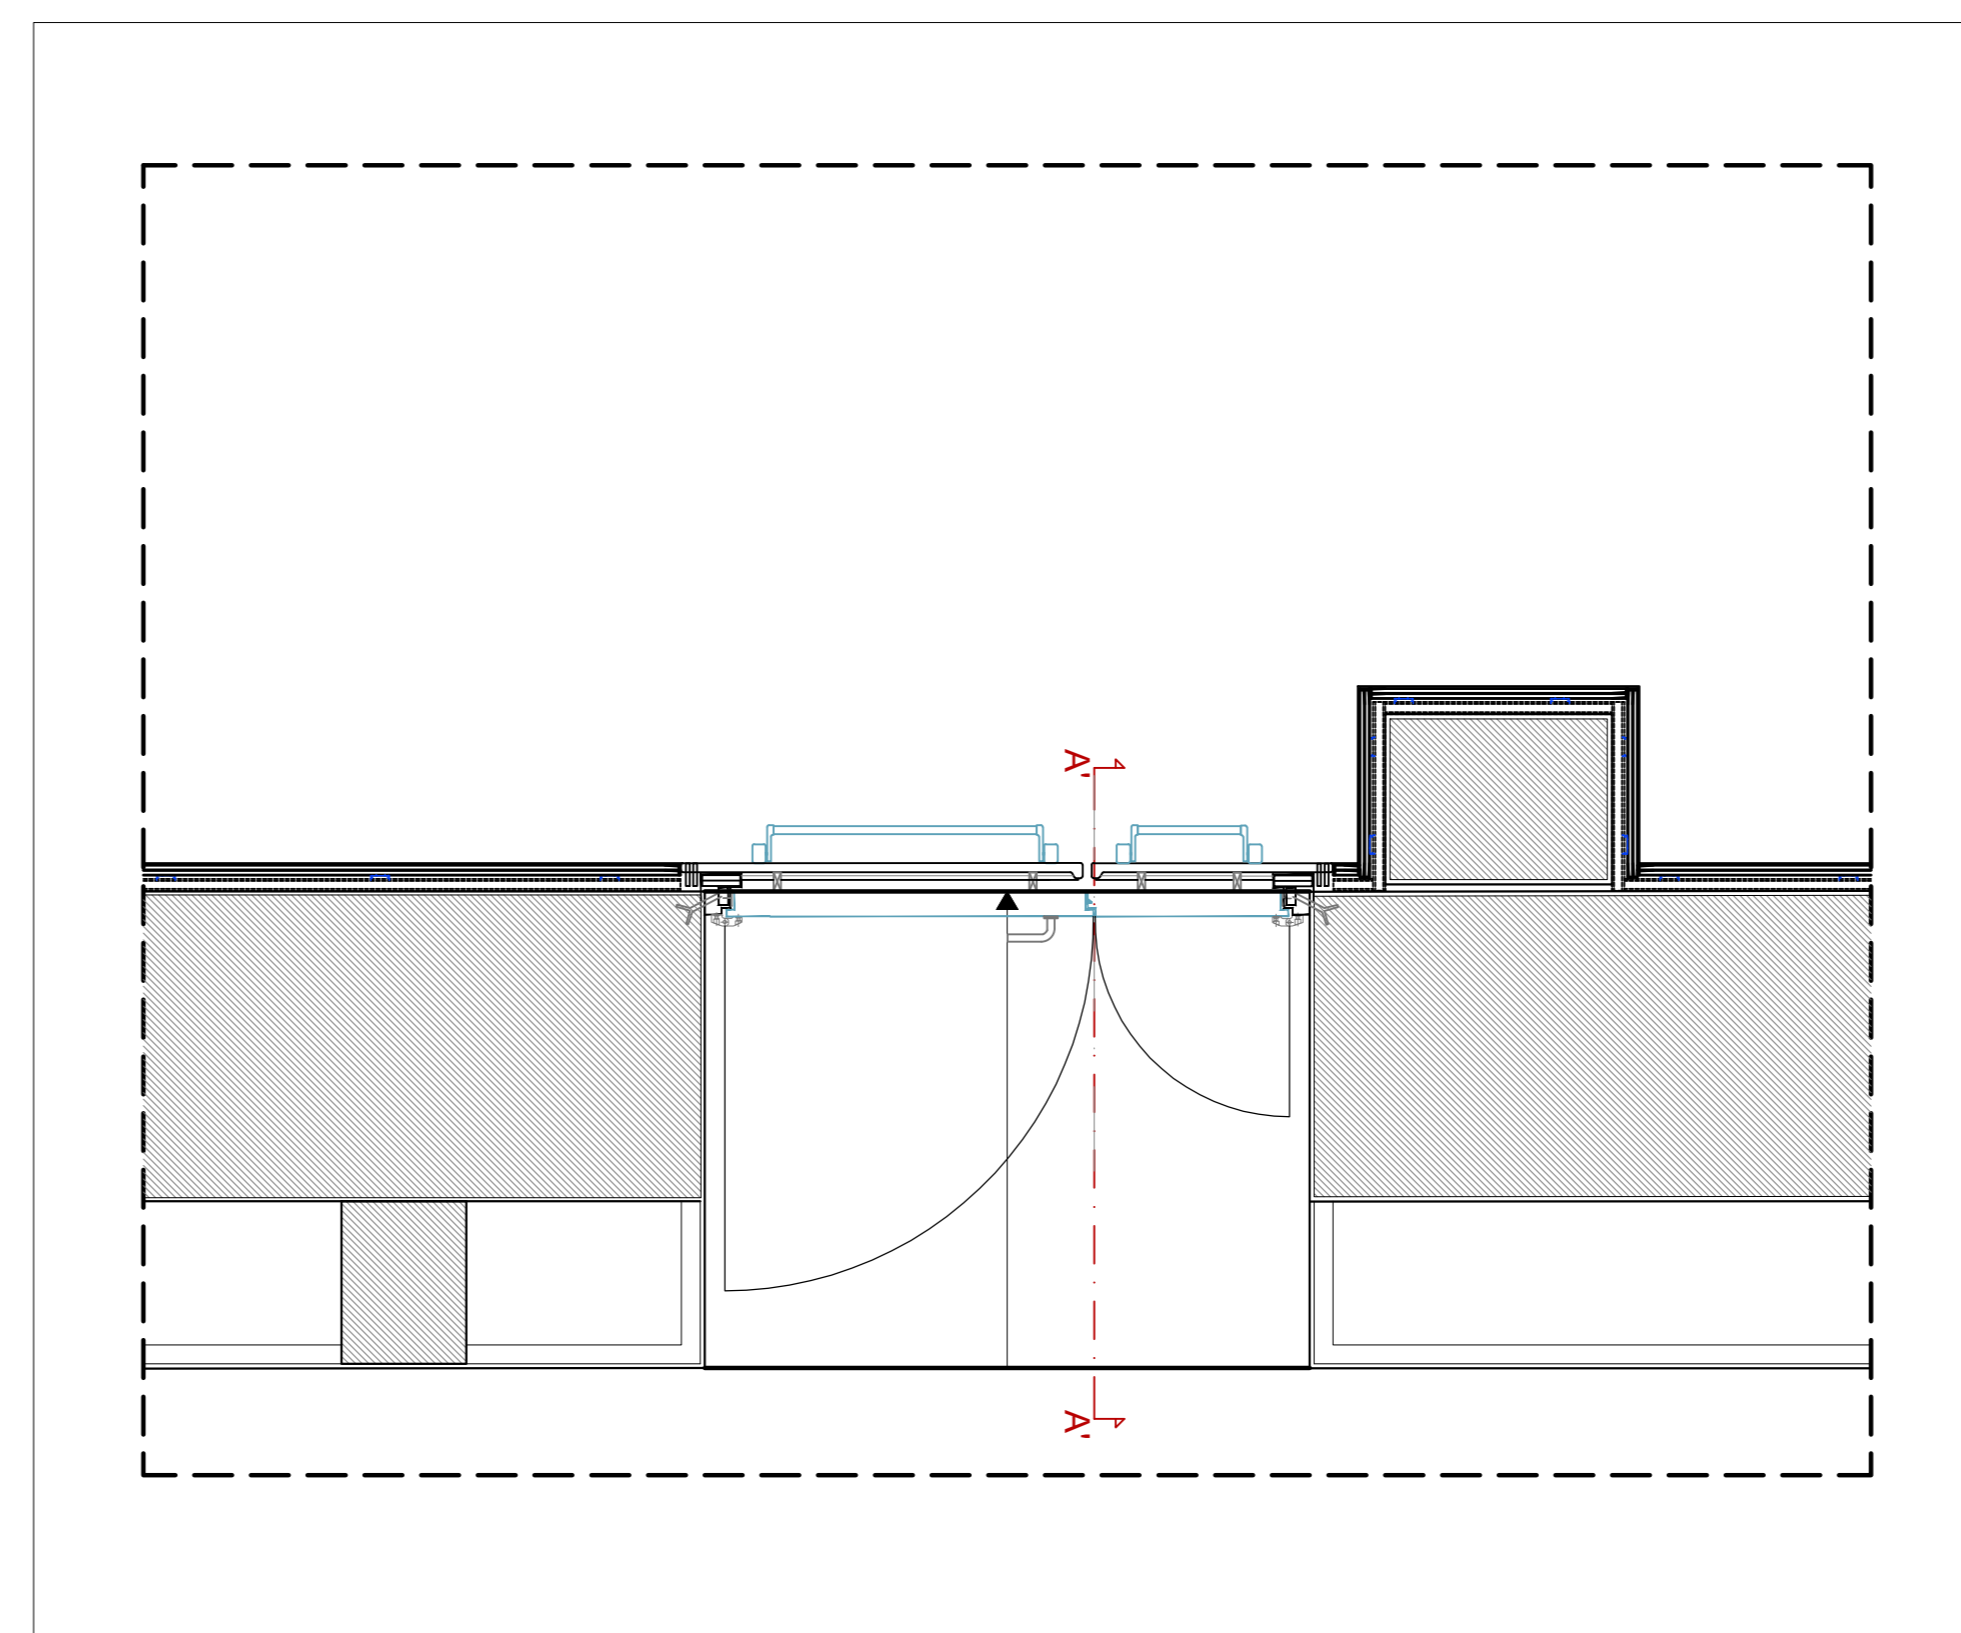

DETTAGLIO A

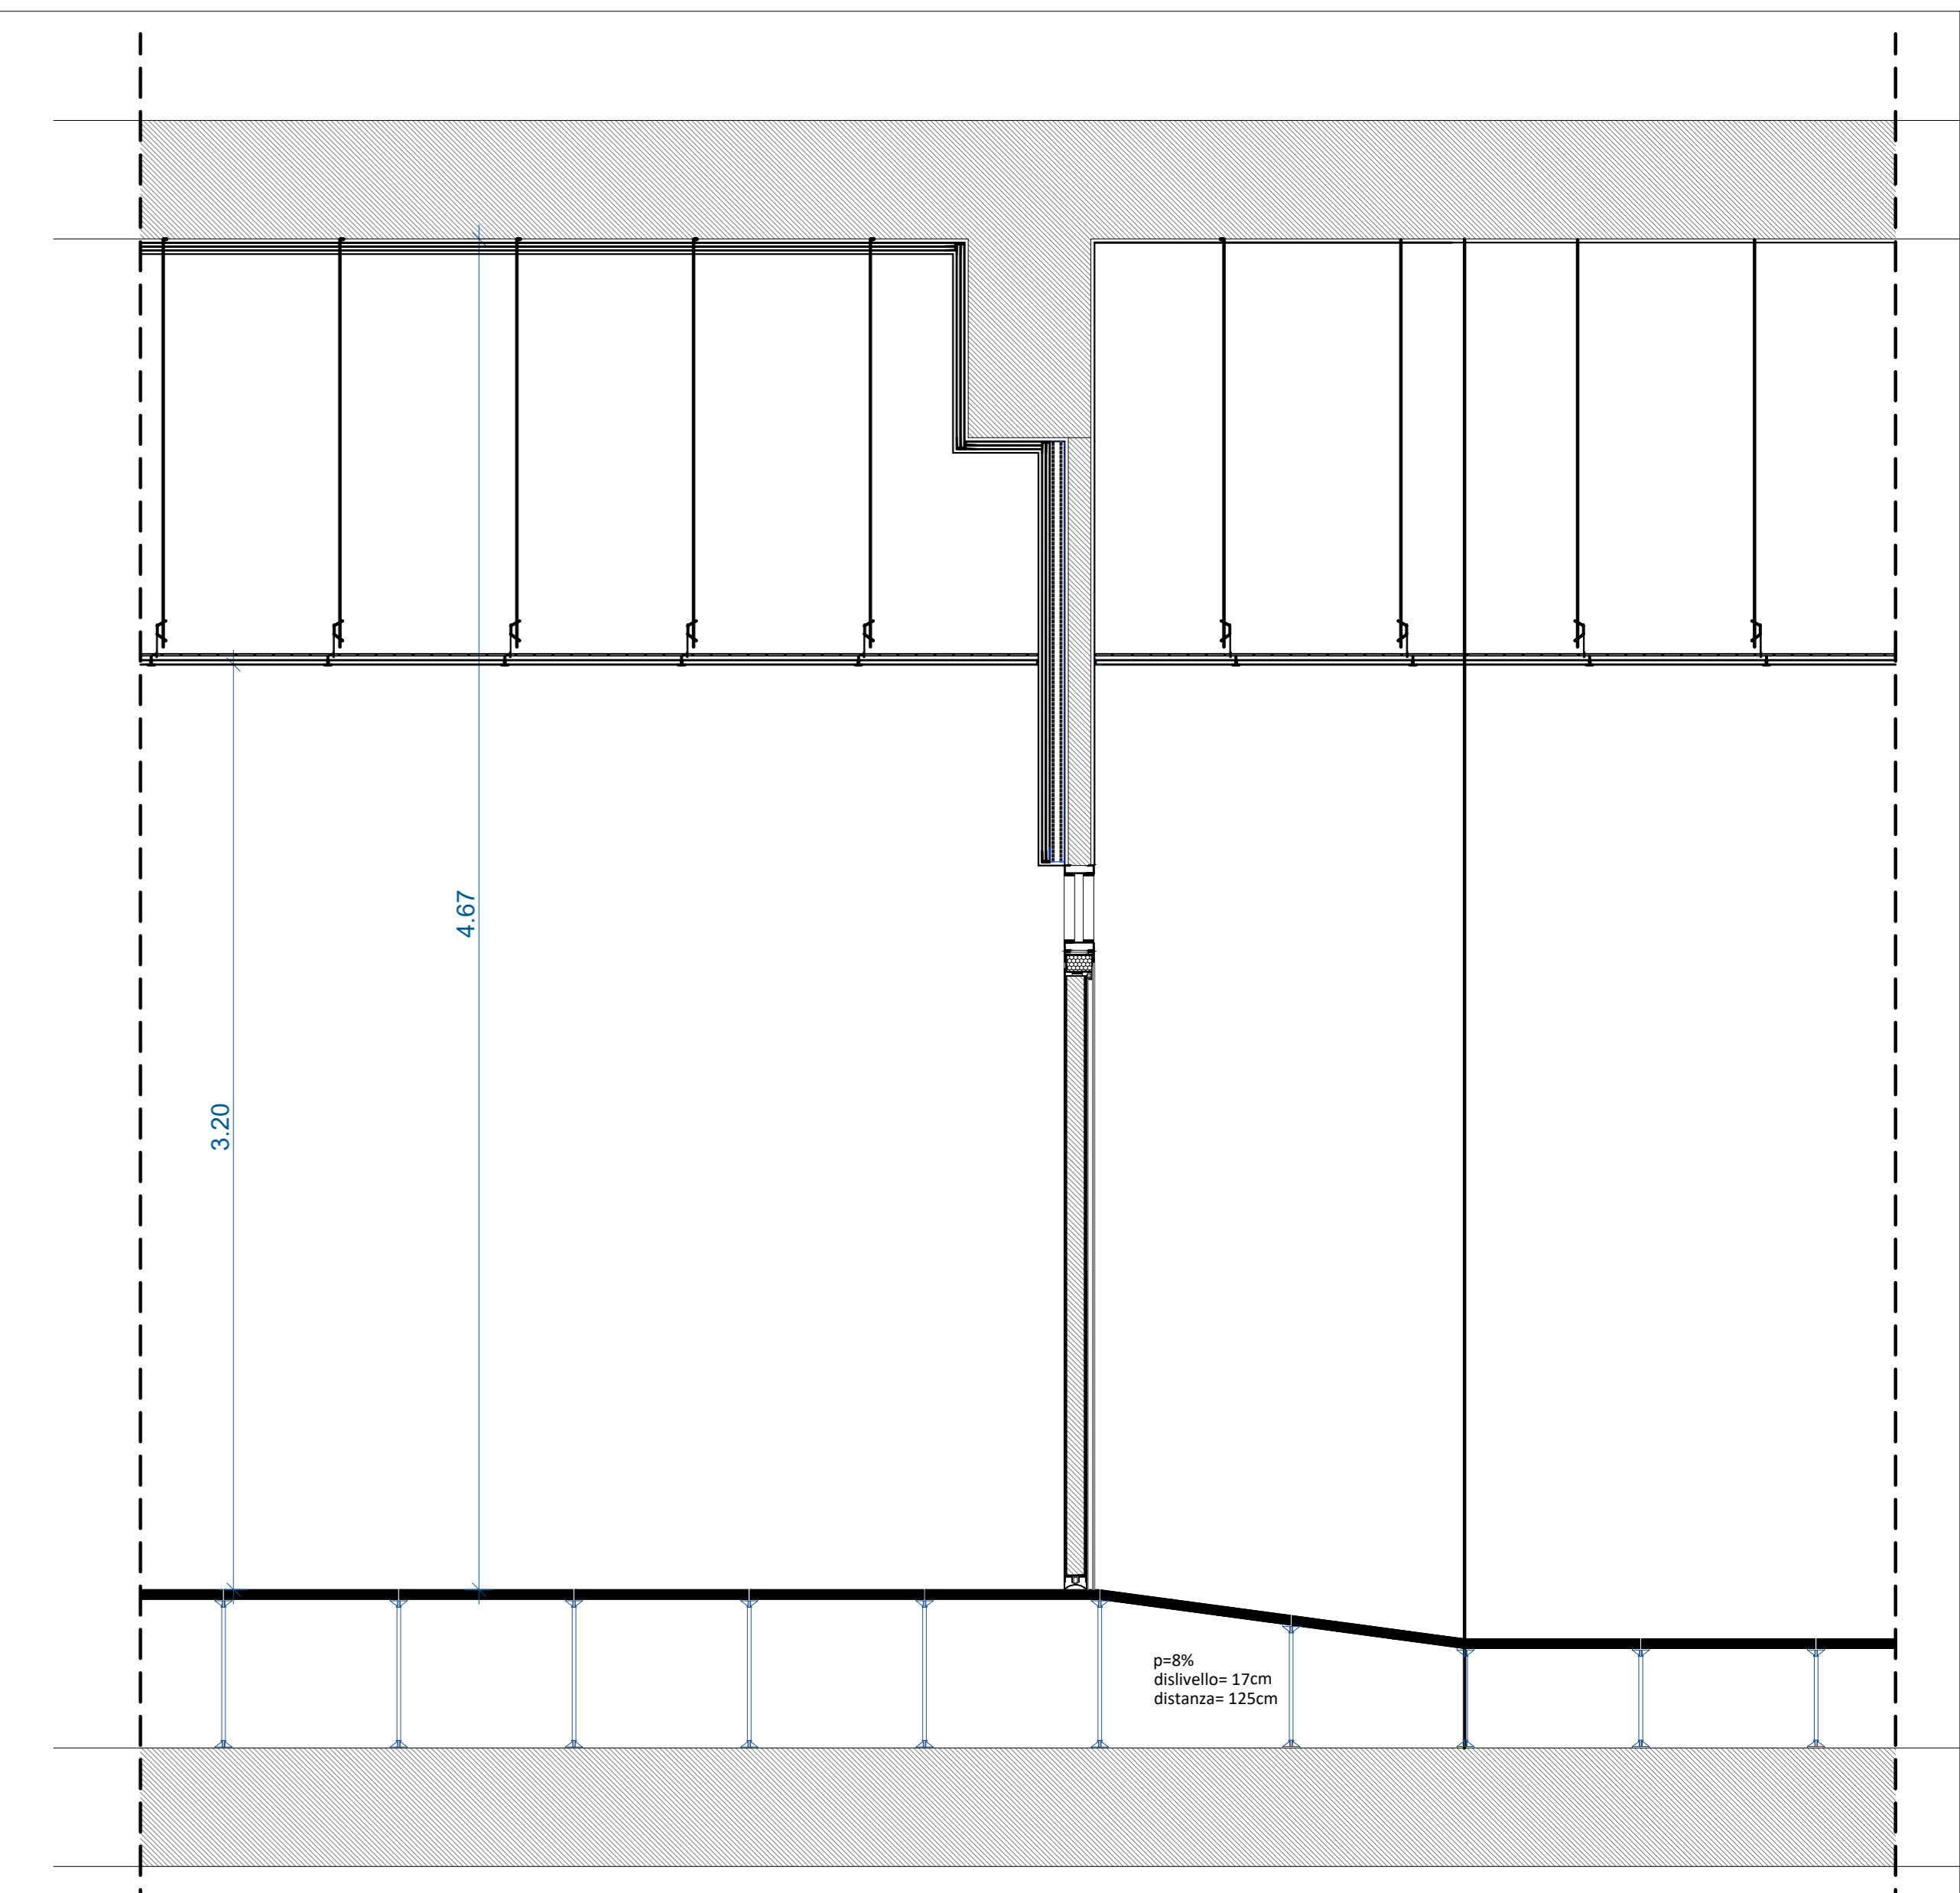

DETTAGLIO A

Tracciabilità delle Revisioni										
Rev.	Rev. Est.	Data	CO	Data CO	Autore	Verificatore	Approvatore	Validatore/ RMS	Autore/ M. Controlli	Descrizione della Revisione
0001	A	27/04/2022	-	-	Comoli - Simeoni	N. Pavesi	L. Merigola		M. Controlli	Prima Emersione

COMMITTENTE:

ALTA SORVEGLIANZA:

GENERAL CONTRACTOR:

INFRASTRUTTURE FERROVIARIE STRATEGICHE DEFINITE DALLA LEGGE OBIETTIVO N. 443/01
LINEA A.V. /A.C. TERZO VALICO DEI GIOVI
PROGETTO ESECUTIVO
NUOVO PCS DI GENOVA TEGLIA

PCS PIANO TERRA
PARTICOLARI COSTRUTTIVI - PORTA

GENERAL CONTRACTOR		DIRETTORE LAVORI		SCALA :
IL PROGETTISTA INTEGRATORE		VALIDO PER COSTRUZIONE		
COCIV				
Data:		Data:		
COMMESSA	LOTTO	FASE	ENTE	TIPO DOC.
11051	03	E	CM	2D
OPERA/DISCIPLINA	PROGR.	REV.	FOLIO	
LFH500	002	A	002-001	

VISTO CONSORZIO SATURNO

Firma: _____ Data: 03/02/2022

Rev.	Descrizione	Redatto	Data	Verificato	Data	Approvato	Data	IL PROGETTISTA
A	Emisione		27/04/2022		27/04/2022		27/04/2022	
B								
C								

n. Elab.: _____ File: 481020201468002.dwg
Cod. origine: 481020201468002
CUP: F81H9200000008