


Pianta e sezioni Pozzetto 'Tipo'

Scala 1:50

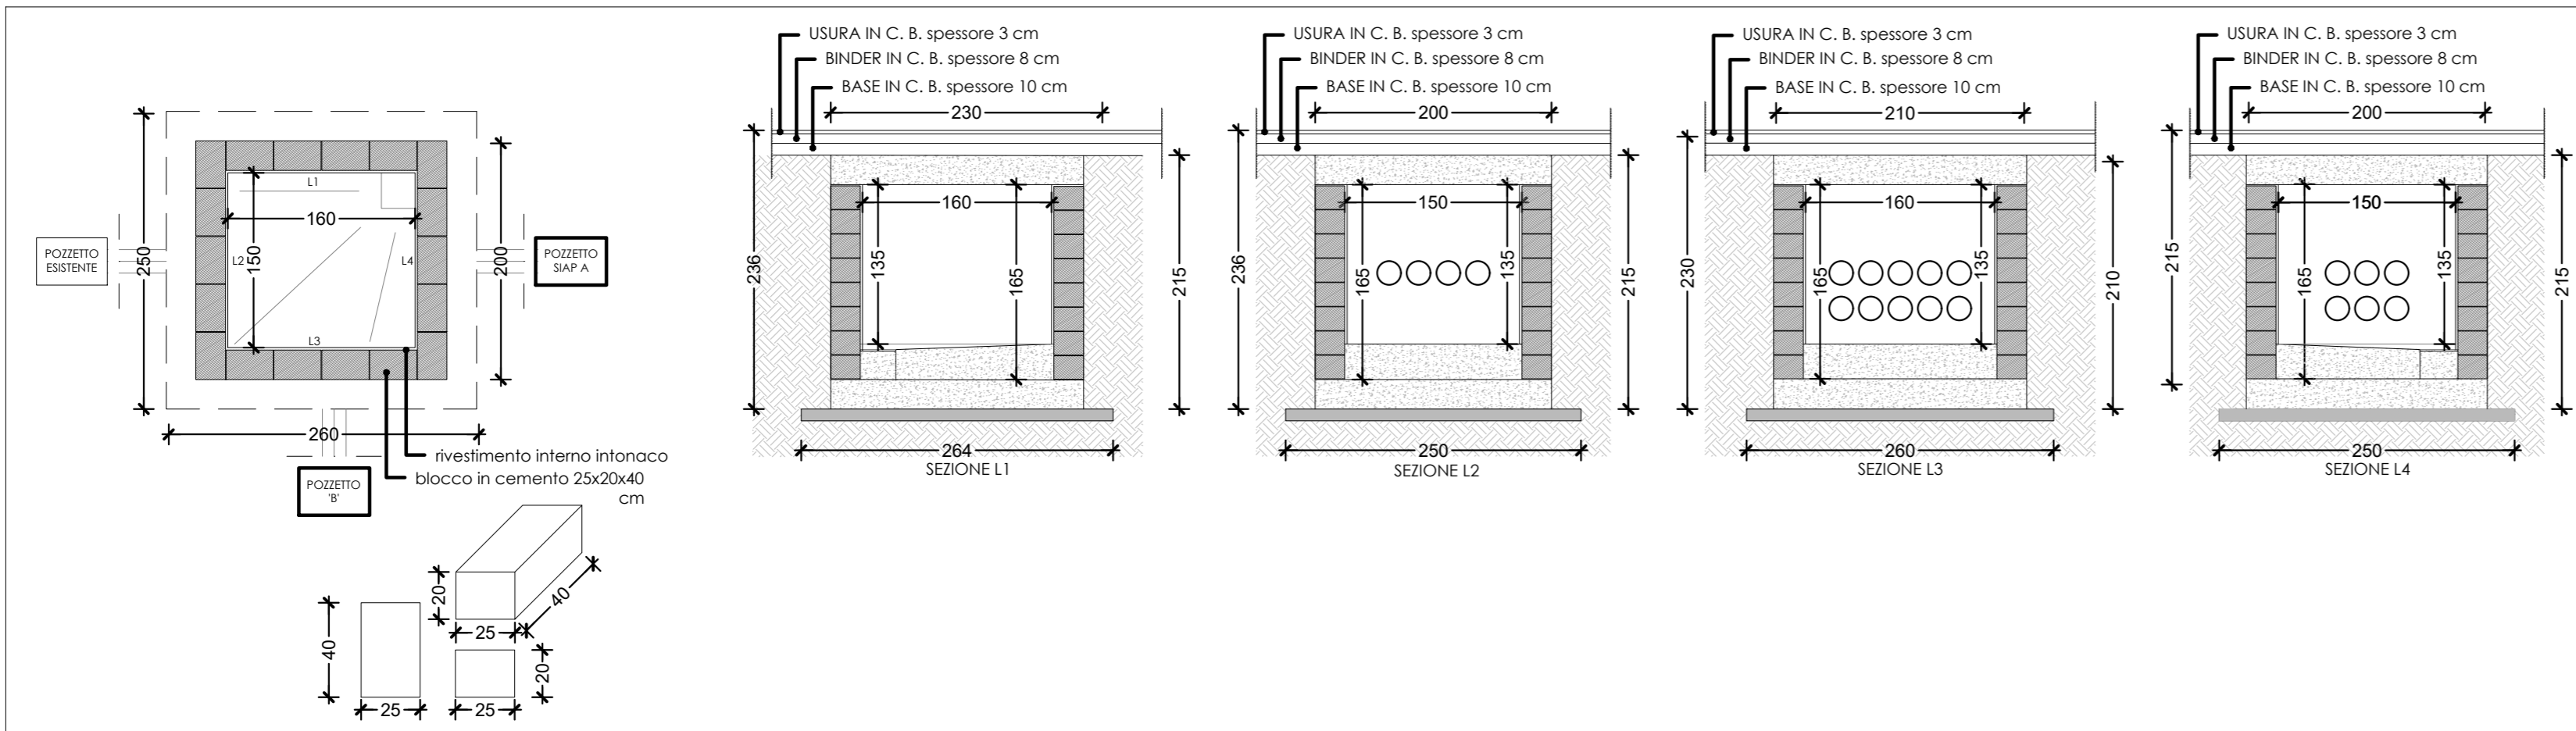

NOTA:
pozzetto realizzato in analogia a quelli già presenti nel piazzale

Tracciabilità delle Revisioni

Rev.	Rev. Est.	Data	CO	Data CO	Autore	Verificatore	Approvatore	Autorizzatore	Descrizione della Revisione
00.00	A	29/07/2022	-	-	K.Carnevale - V.Solmoneto	N. Parisi	L. Marongiu	M. Castrianni	Prima Emissione

COMMITTENTE:

ALTA Sorveglianza:

GENERAL CONTRACTOR:

INFRASTRUTTURE FERROVIARIE STRATEGICHE DEFINITE DALLA LEGGE OBIETTIVO N. 443/01
 LINEA A.V. /A.C. TERZO VALICO DEI GIOVI
 PROGETTO ESECUTIVO
 NUOVO PCS DI GENOVA TEGLIA

PCS GENOVA TEGLIA
 PCS TEGLIA – Pianta e sezioni pozzetto tipo

GENERAL CONTRACTOR		DIRETTORE LAVORI		SCALA :
IL PROGETTISTA INTEGRATORE	Consorzio	VALIDO PER COSTRUZIONE		
Data:	Data:	Data:		

COMMESSA	LOTTO	FASE	ENTE	TIPO DOC.	OPERA/DISCIPLINA	PROGR.	REV.	FOGLIO
IG51	03	E	CV	PZ	LFH900	G01	A	001 di 001

CONSORZIO SATURNO High Speed Railway Technologies

VISTO CONSORZIO SATURNO

Firma: *A. De Simone* Data: 29/07/2022

Progettazione :

Rev.	Descrizione	Redatto	Data	Verificato	Data	Approvato	Data	IL PROGETTISTA
A	Emissione	K.Carnevale	29/07/2022	L.Marongiu	29/07/2022	M. Castrianni	29/07/2022	
B								
C								

n. Elab.: File: IG5103ECPZLFH900G01A.dwg
 Cod. origine: IG5103ECPZLFH900G01
 CUP: F81H92000000008

© Proprietà di Hitachi Rail STS Sp.A., 2017. Tutti i diritti riservati.
 La copia, la riproduzione o l'uso di questo lavoro in qualsiasi forma,
 tutto o in parte senza l'autorizzazione scritta da parte di Hitachi Rail STS Sp.A.