




Piazzola tipo 1

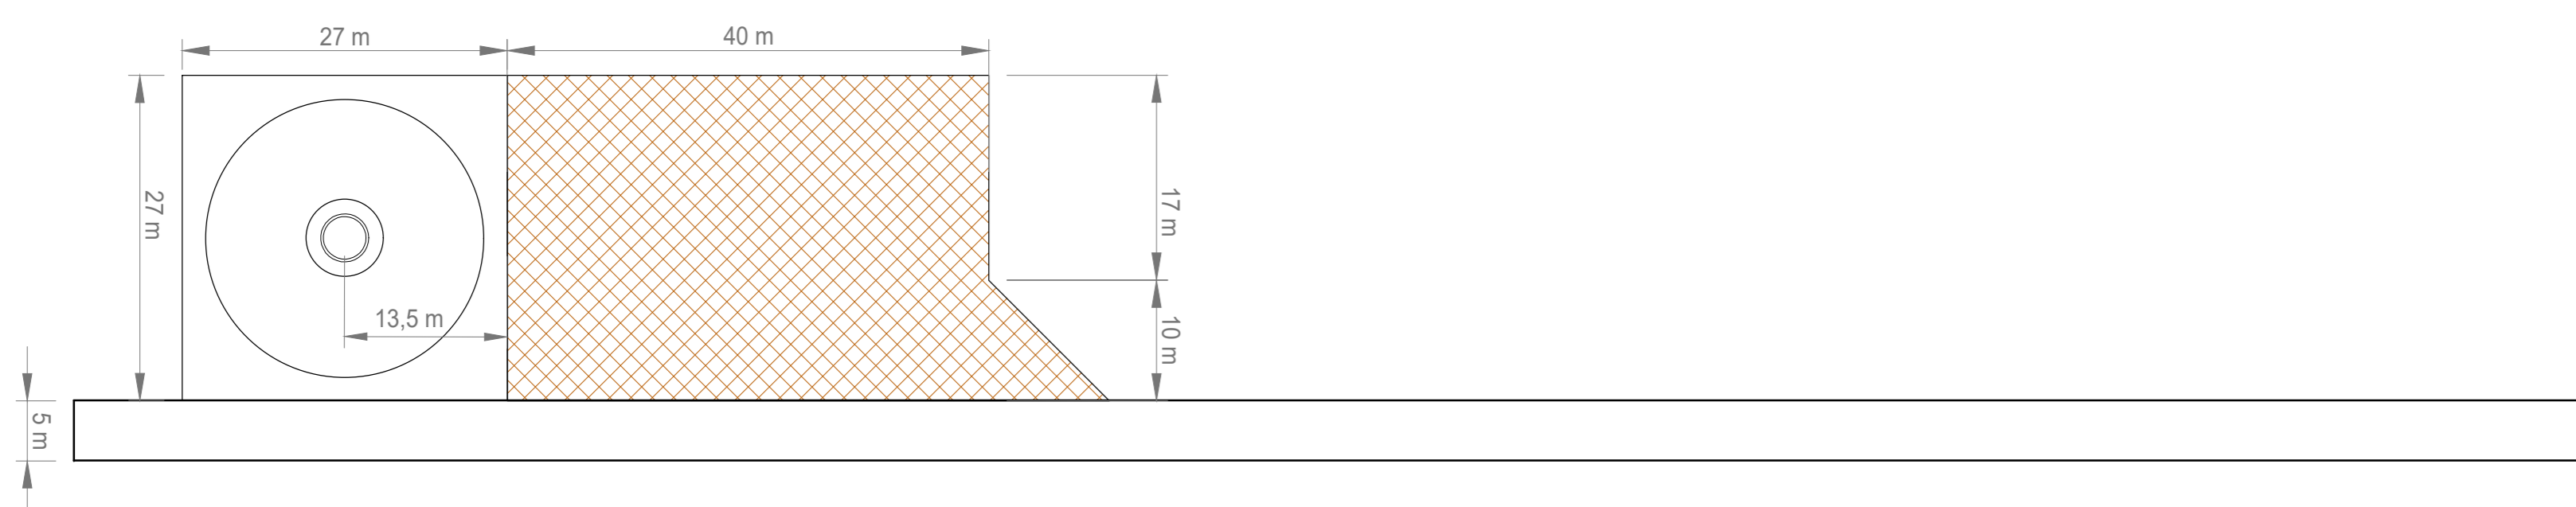

Piazzola tipo 3

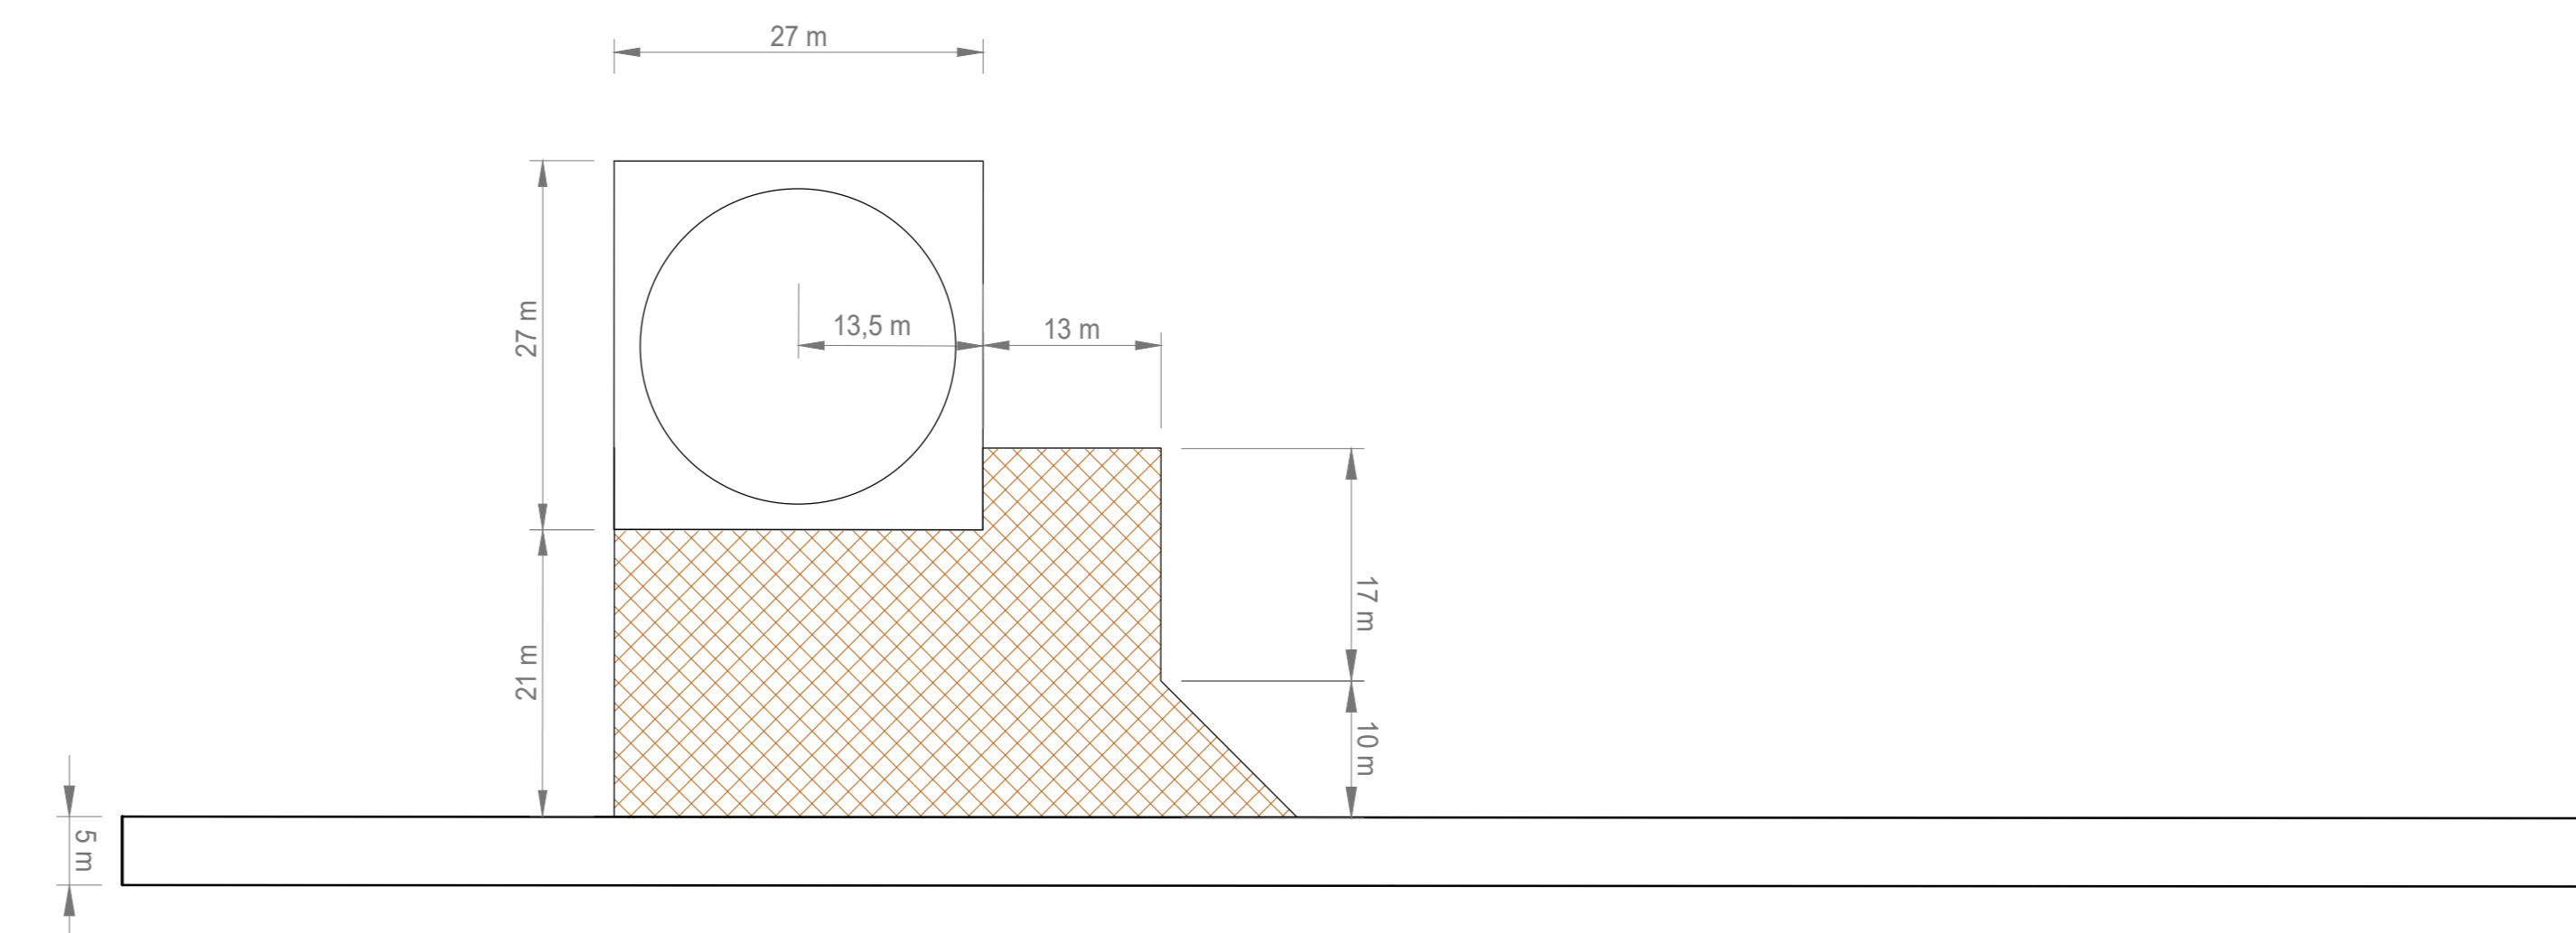


Piazzola tipo 2

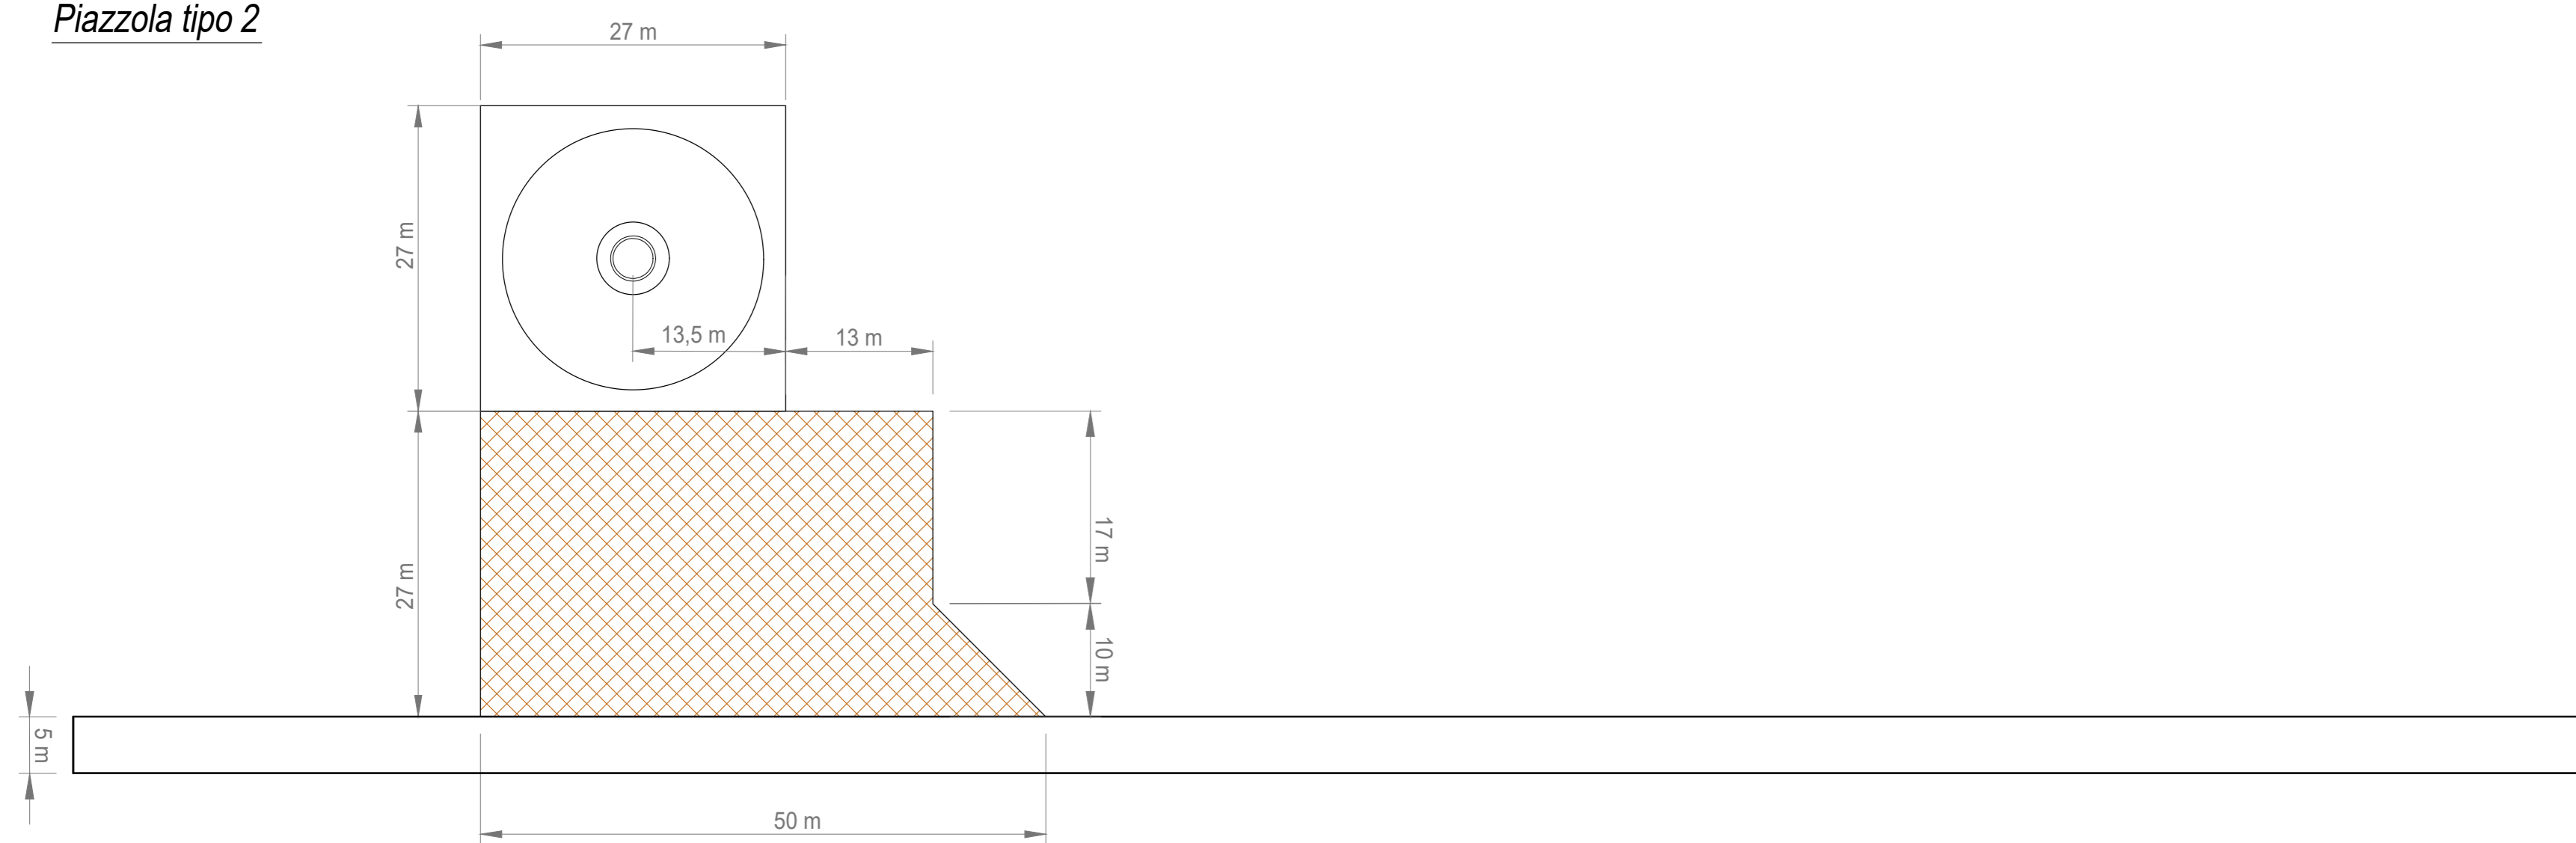


Nome WTG	WTG con Piazzole	Piazzola tipo
C01		2
C02 C06 C07 I03 I04		1
C03		3
C04		1
C05		3
I01		2
I02		3

Particolare piazzola tipo 1 scala 1:200


Pianta

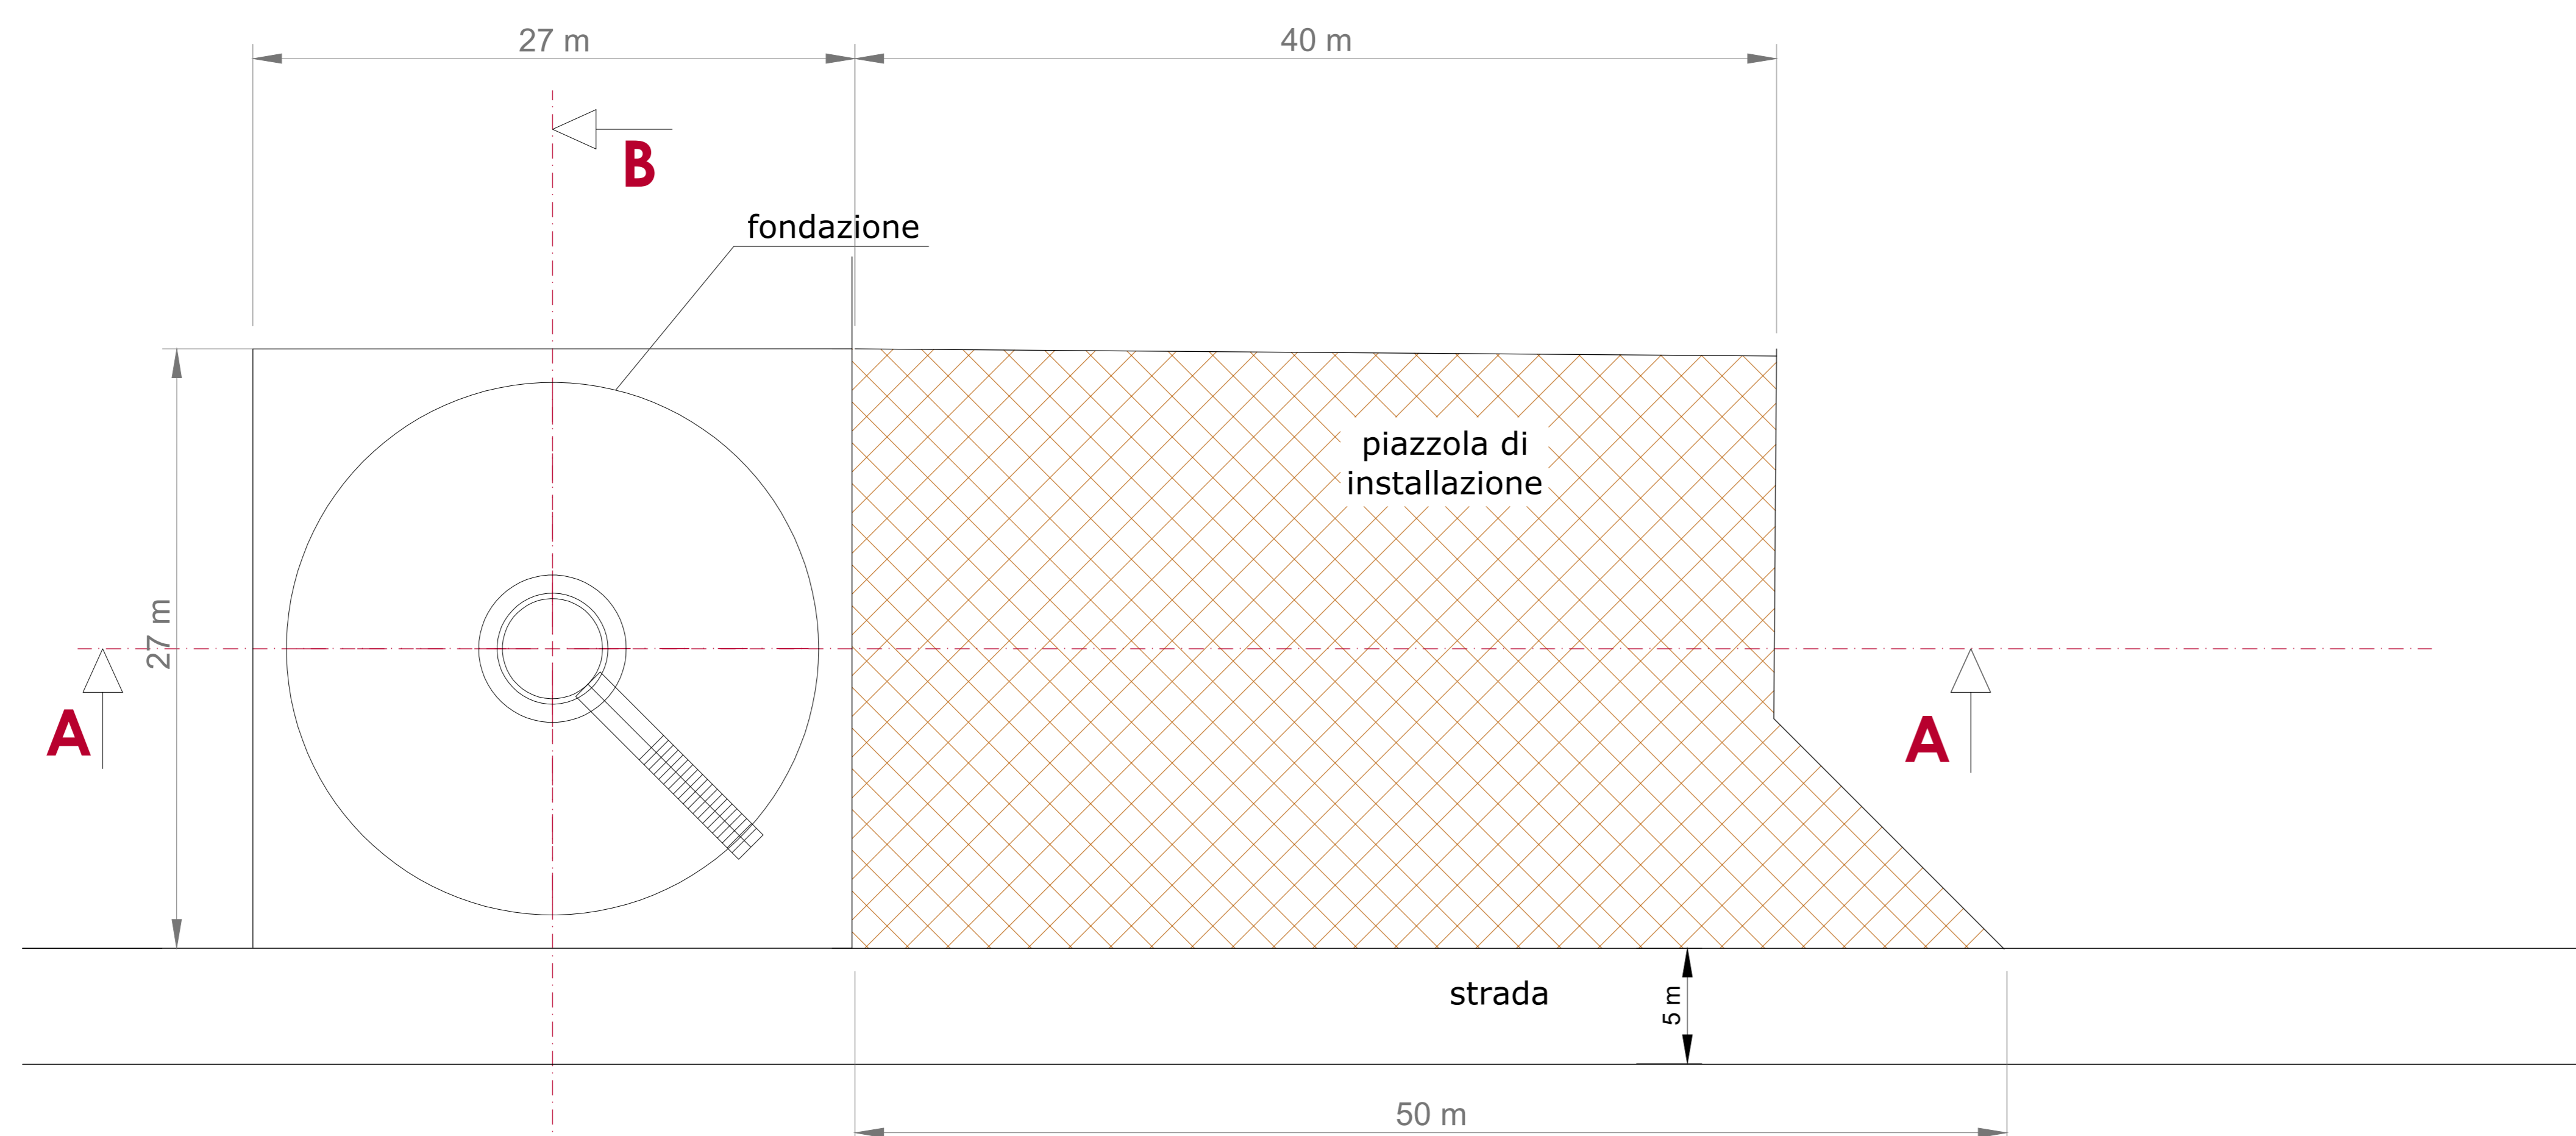

Sezione A-A

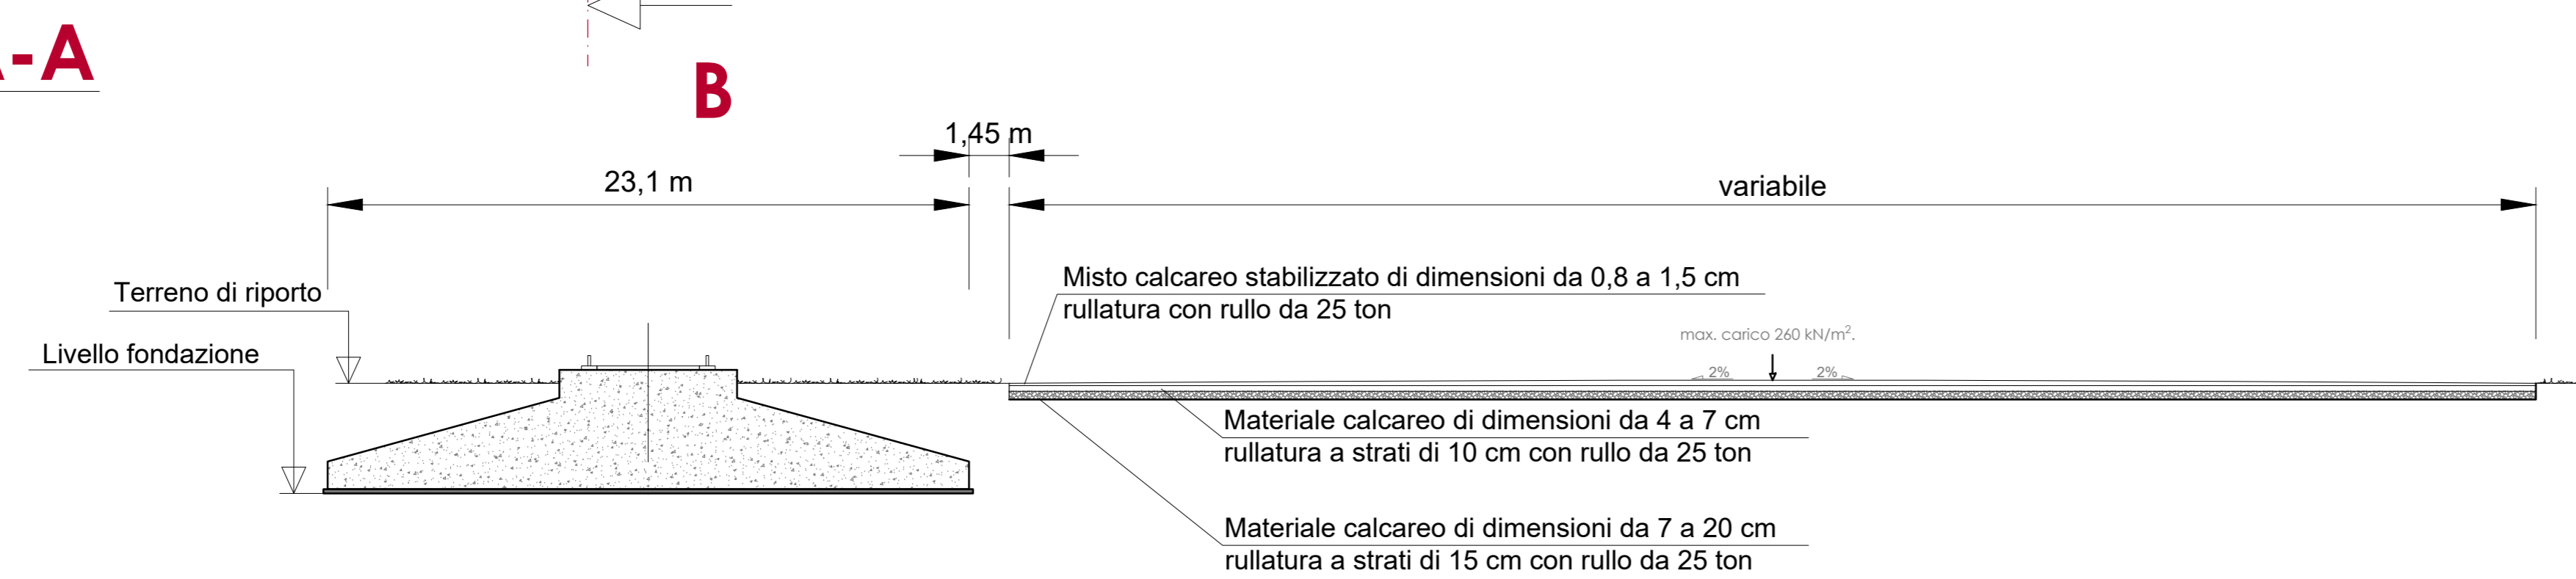

Sezione B-B

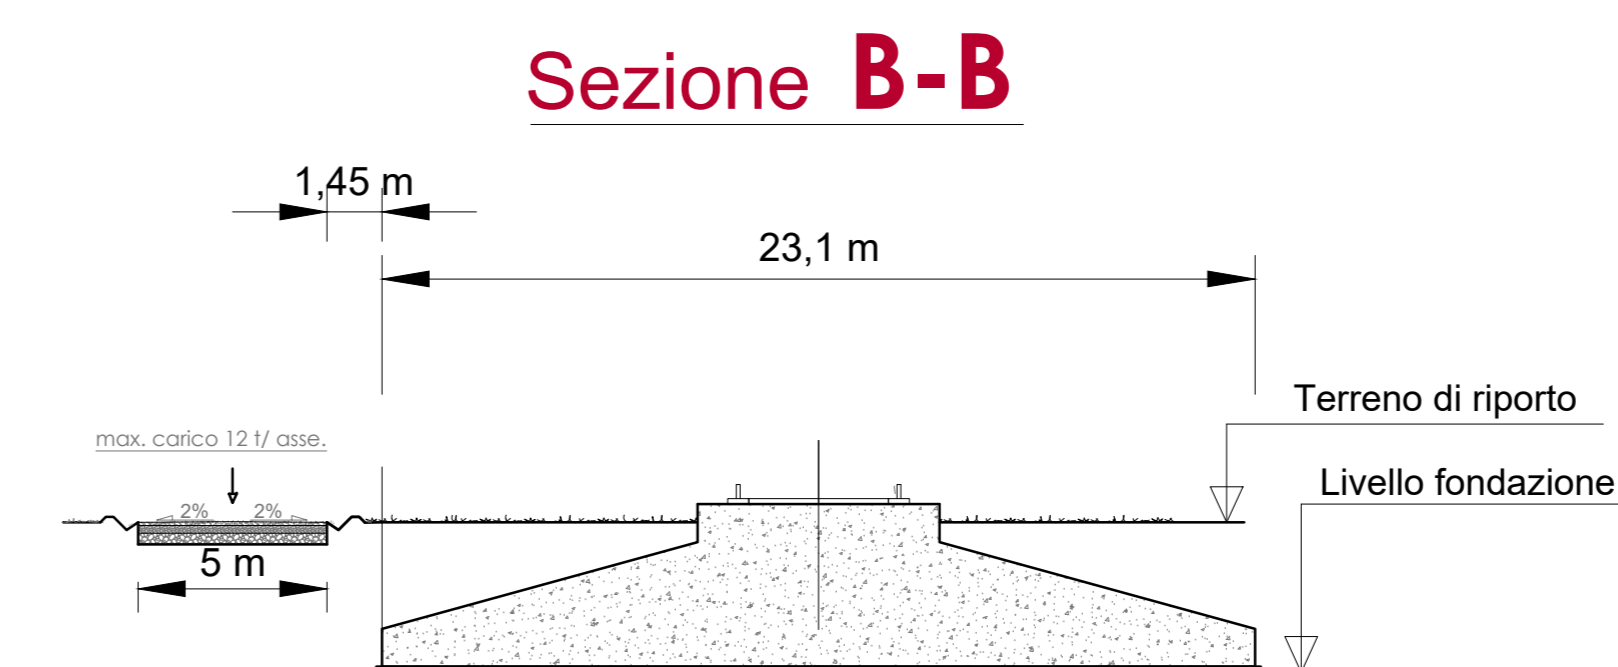

REGIONE SARDEGNA

Provincia del Sulcis Iglesiente

COMUNE DI CARBONIA E IGLESIAS



REV.	DESCRIZIONE	DATA	REDATTO	CONTROL.	APPROV.
1	EMISSIONE PER ENTI ESTERNI	27/05/22	FURNARI G.	FURNO C.	NASTASI A.
0	EMISSIONE PER COMMENTI	20/05/22	FURNARI G.	FURNO C.	NASTASI A.

Comitente: **IBERDROLA RENEWABLES ITALIA S.p.A.**

IBERDROLA  
Ingegneria & Innovazione

Antex Group

Progetto: **PARCO EOLICO DI "CARBONIA"**

Tavola: **PIAZZOLE DEFINITIVE TIPO**

Scale: 1:500-1:200  
Nome: C20033505-PO-EC-13-01  
Foglio: 1/1  
Fase: AD  
Livello: **DEFINITIVO**

Progettista/Redattore: **Dot. Ing. Cesare Furno**  
Ordine degli Ingegneri della Provincia di Carbonia n° 6130 sez. A

Il presente documento è di proprietà della ANTEX GROUP S.p.A.  
E' vietata la comunicazione e l'uso a terzi senza il permesso scritto della suddetta.  
La società ritiene i propri diritti e rispetta la legge.