
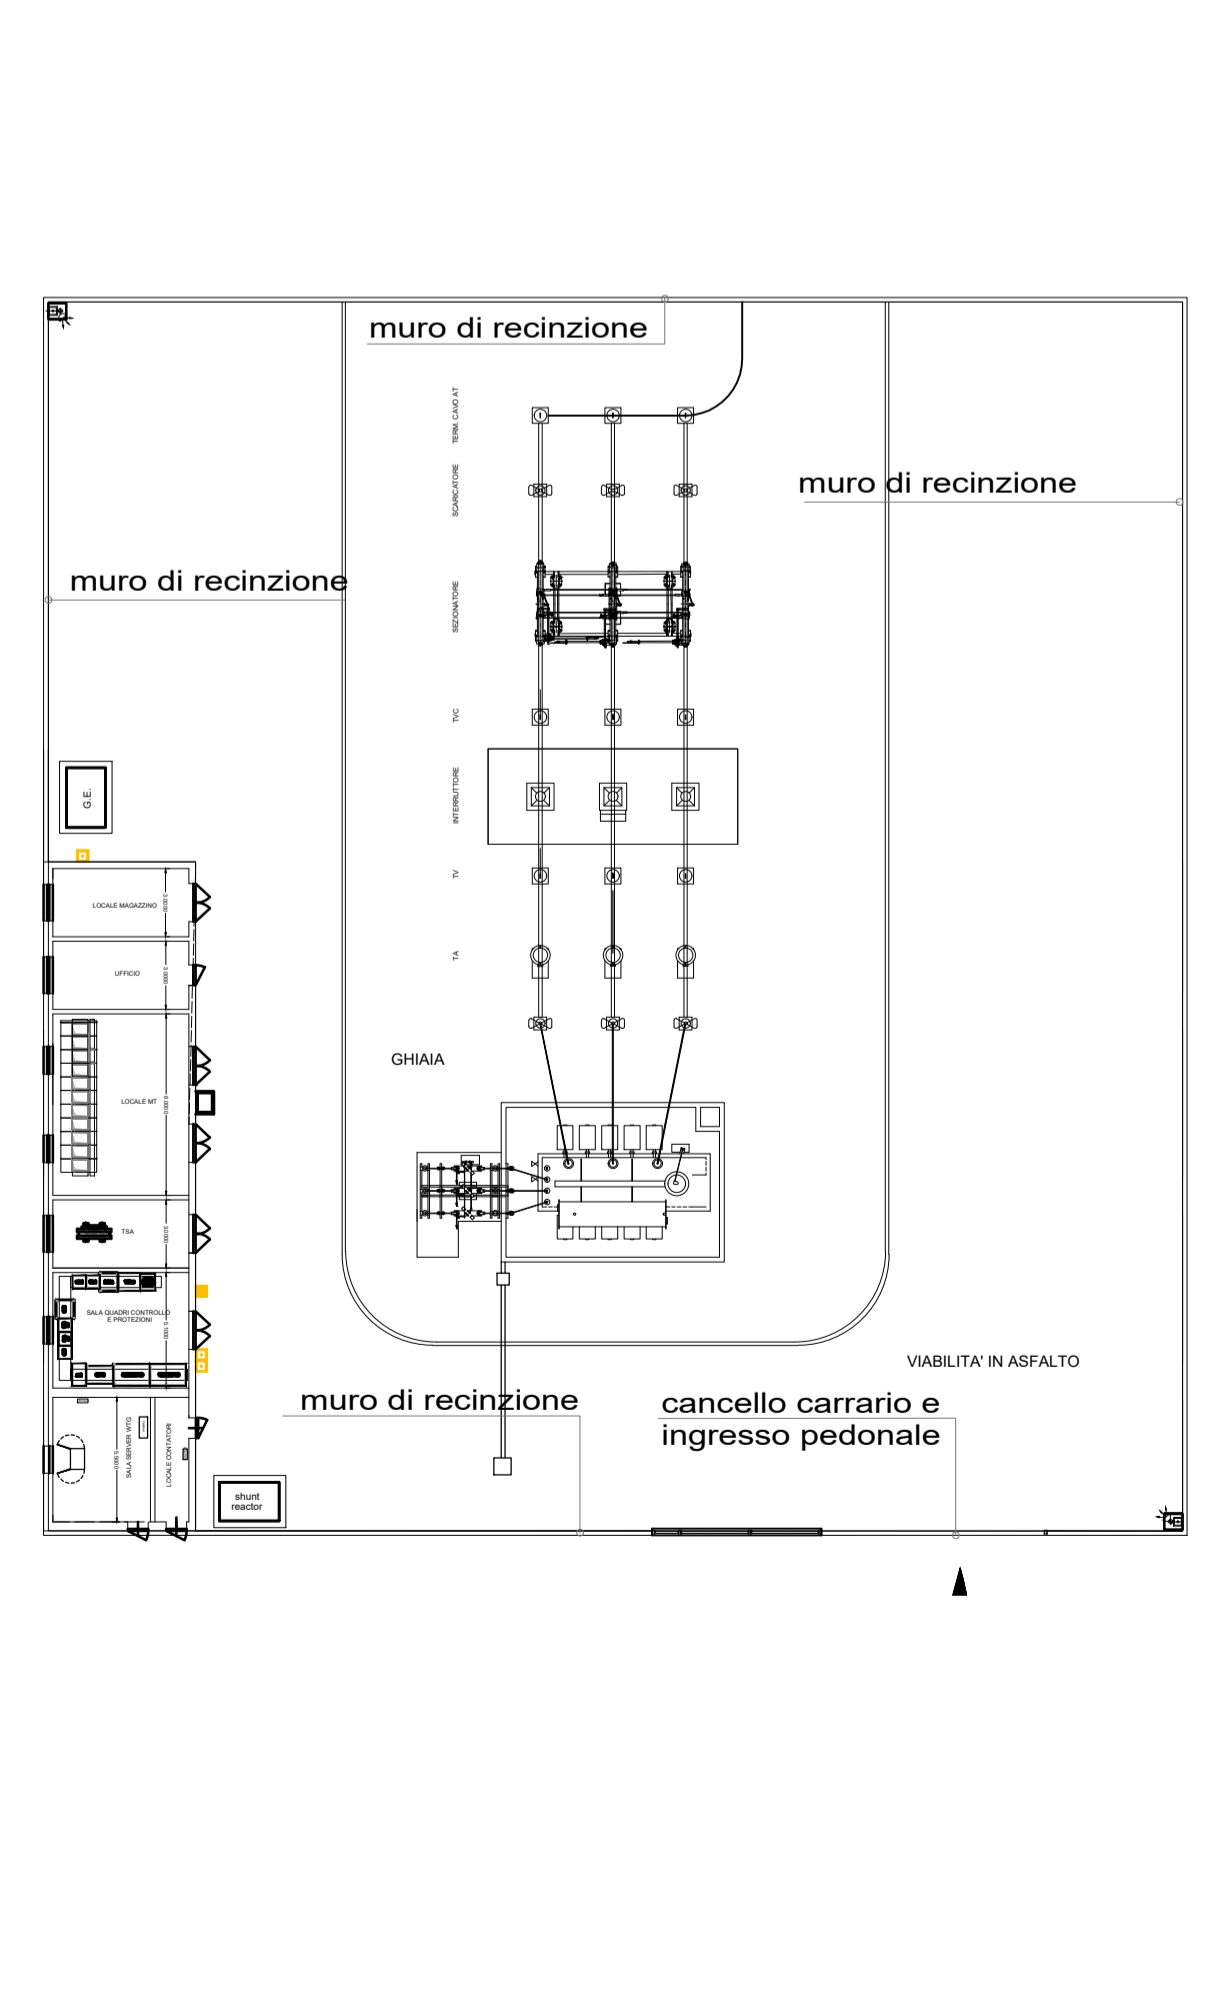


PARTICOLARE RECINZIONE CON PANNELLI SU MURO SCALA 1:20

IDENTIFICAZIONE IN PLANIMETRIA

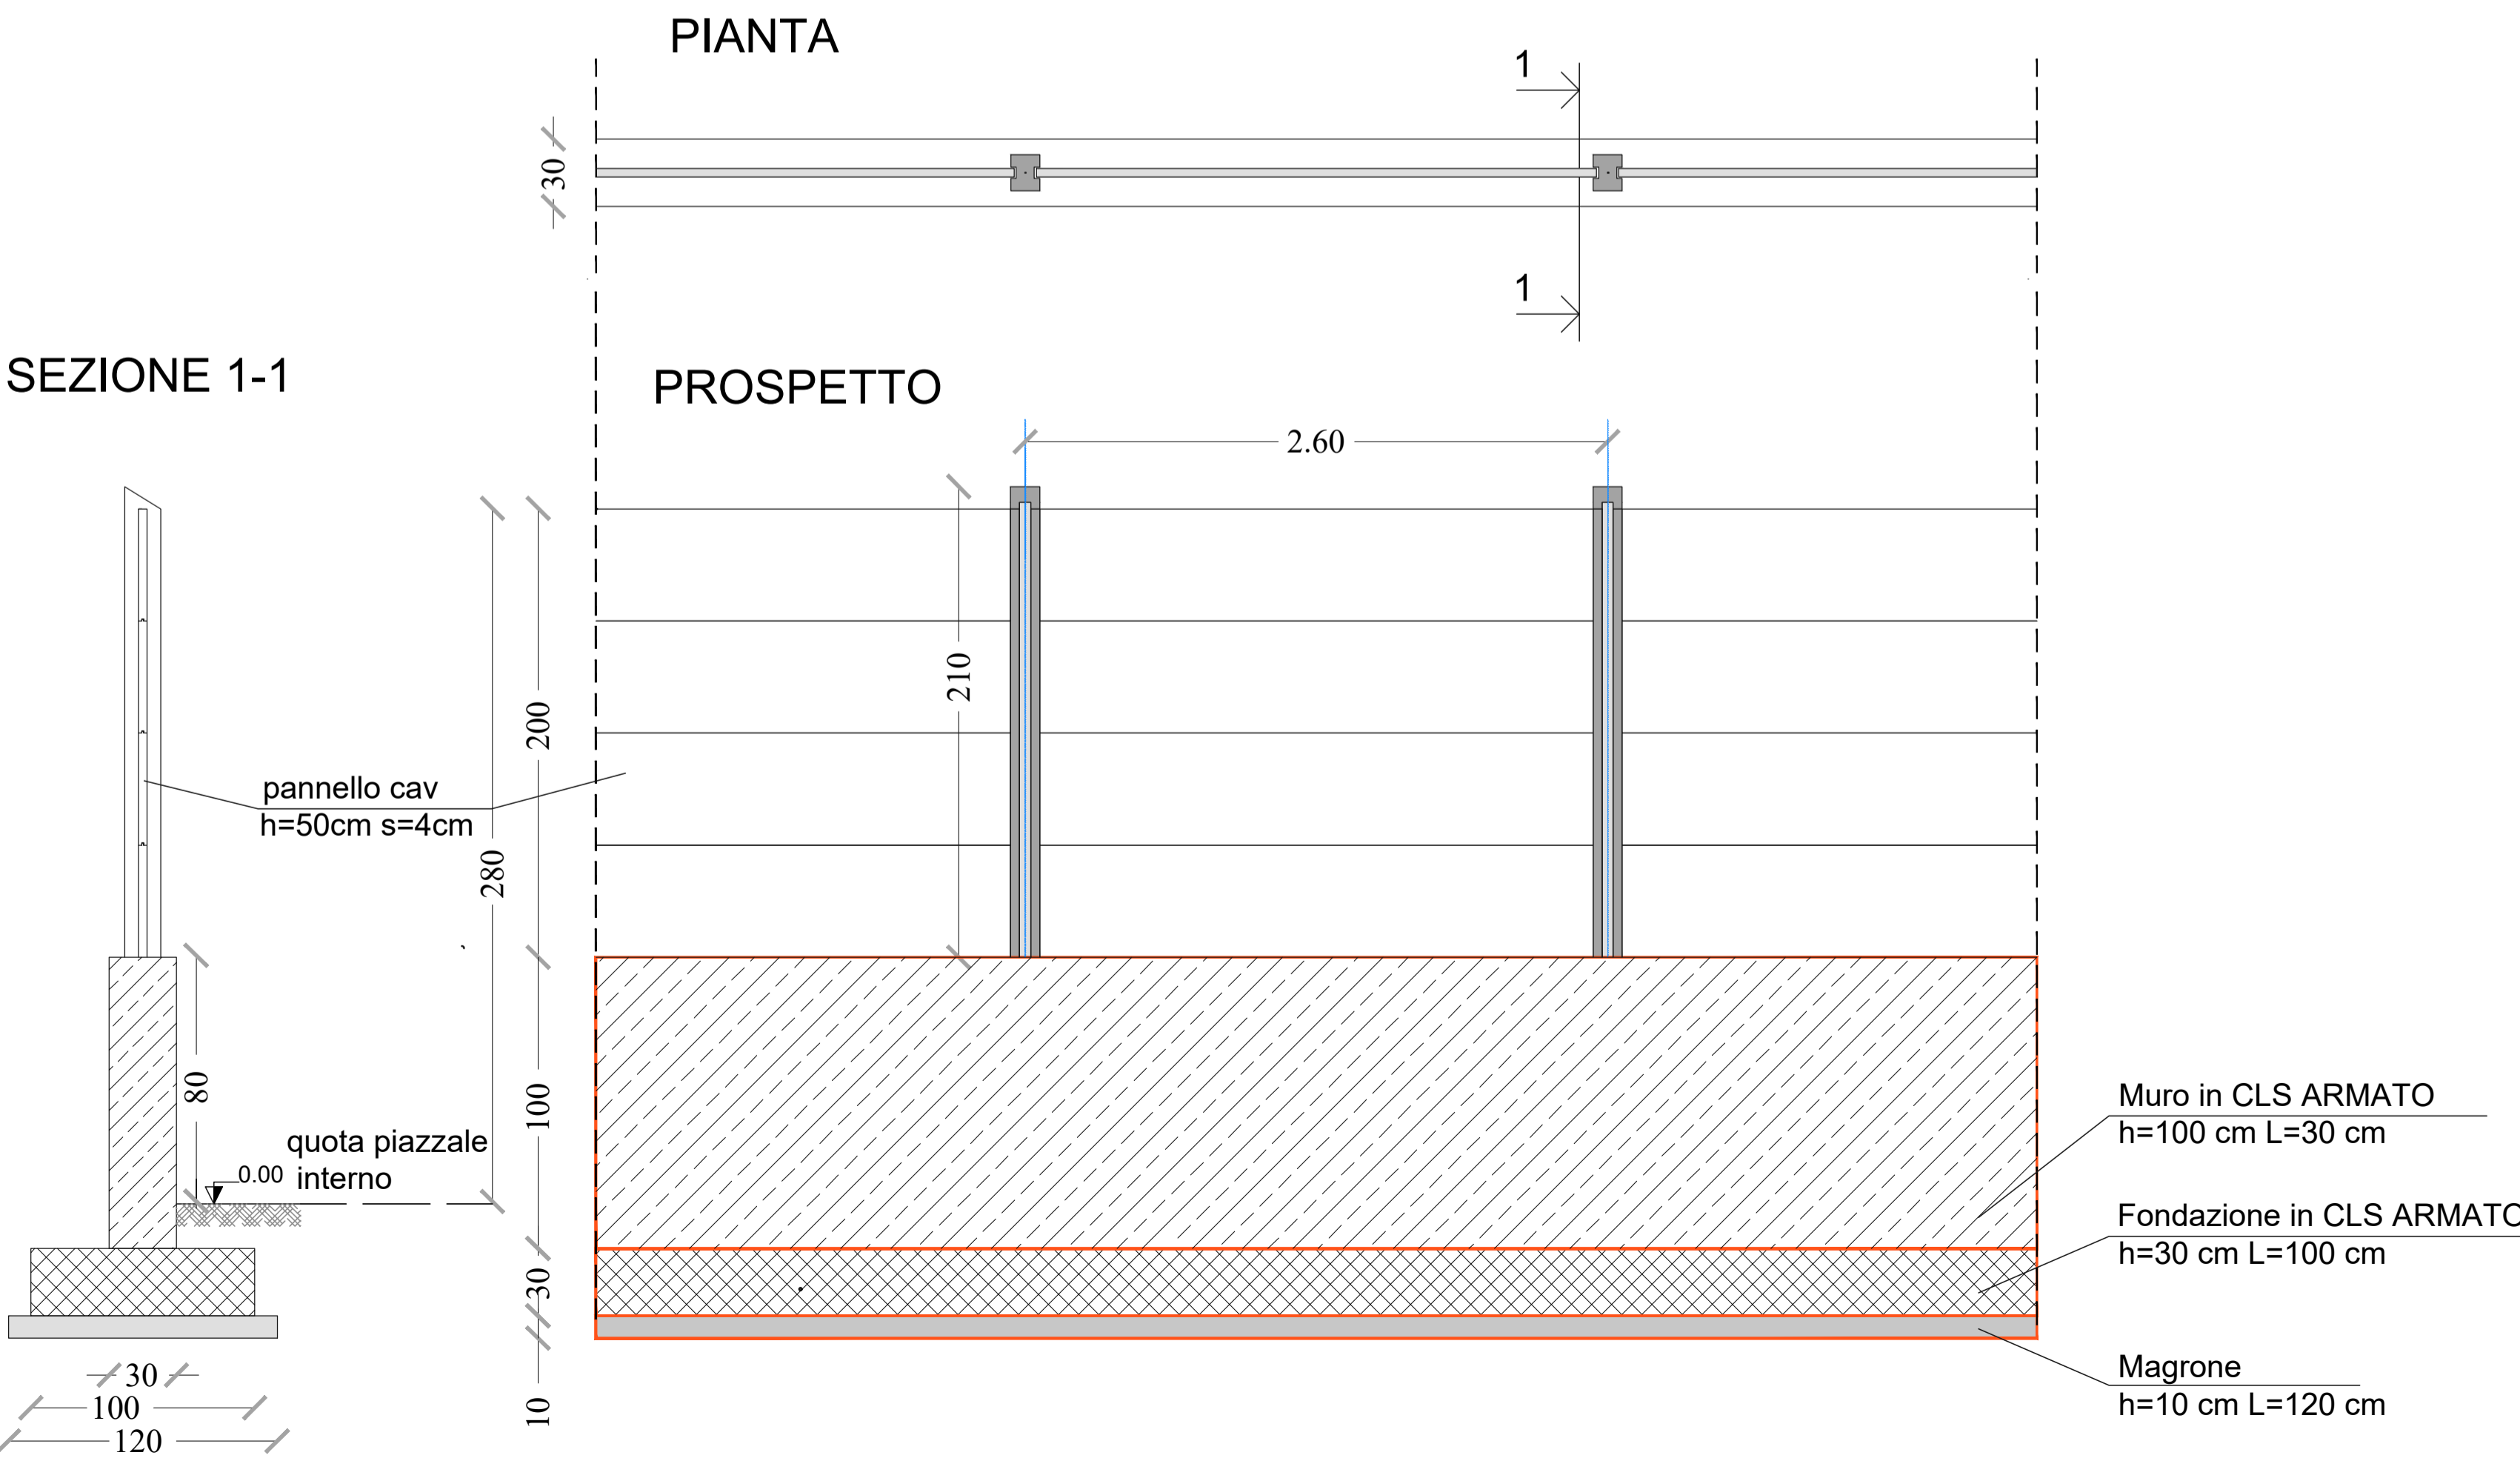

REGIONE SARDEGNA

Provincia del Sulcis Iglesiente

COMUNE DI CARBONIA E IGLESIAS



1	EMISSIONE PER ENTI ESTERNI	27/05/22	FURNARI G.	FURNO C.	NASTASI A.
0	EMISSIONE PER COMMENTI	20/05/22	FURNARI G.	FURNO C.	NASTASI A.
REV:	DESCRIZIONE	DATA	REDATTO	CONTROL.	APPROV.

Committente:

IBERDROLA RENOVABLES ITALIA S.p.A.

Sede legale in Piazzale dell'Industria, 40, 00144, Roma
Partita I.V.A. 06977481008 - PEC: iberdrolarenovablesitalia@pec.it

Società di Progettazione:

Antex group
Ingegneria & Innovazione
Via Jonica, 16 - Loc. Belvedere - 96100 Siracusa (SR) - Tel. 0931.1663409
web: www.antexgroup.it e-mail: info@antexgroup.it

Progettato/Resp. Tecnico:

PARCO EOLICO DI "CARBONIA"

Dott. Ing. Cesare Furno
Ordine degli Ingegneri della Provincia di Catania n° 6130 sez. A

Tavola:

MURO DI RECINZIONE SSE

Scala: 1:20 Nome DIS./FILE: C20033S05-PD-EC-19-01 Allegato: 1/1 F.to: A1 Livello: DEFINITIVO

Il presente documento è di proprietà della ANTEX GROUP srl.
E' vietata la comunicazione a terzi o la riproduzione senza il preventivo permesso scritto della suddetta.
La società tutela i propri diritti a rigore di Legge.