


DISTANZA DA STRADE PROVINCIALI O NAZIONALI E DA LINEE FERROVIARIE



DISTANZA DELLE TURBINE DAL PERIMETRO DELL'AREA URBANA

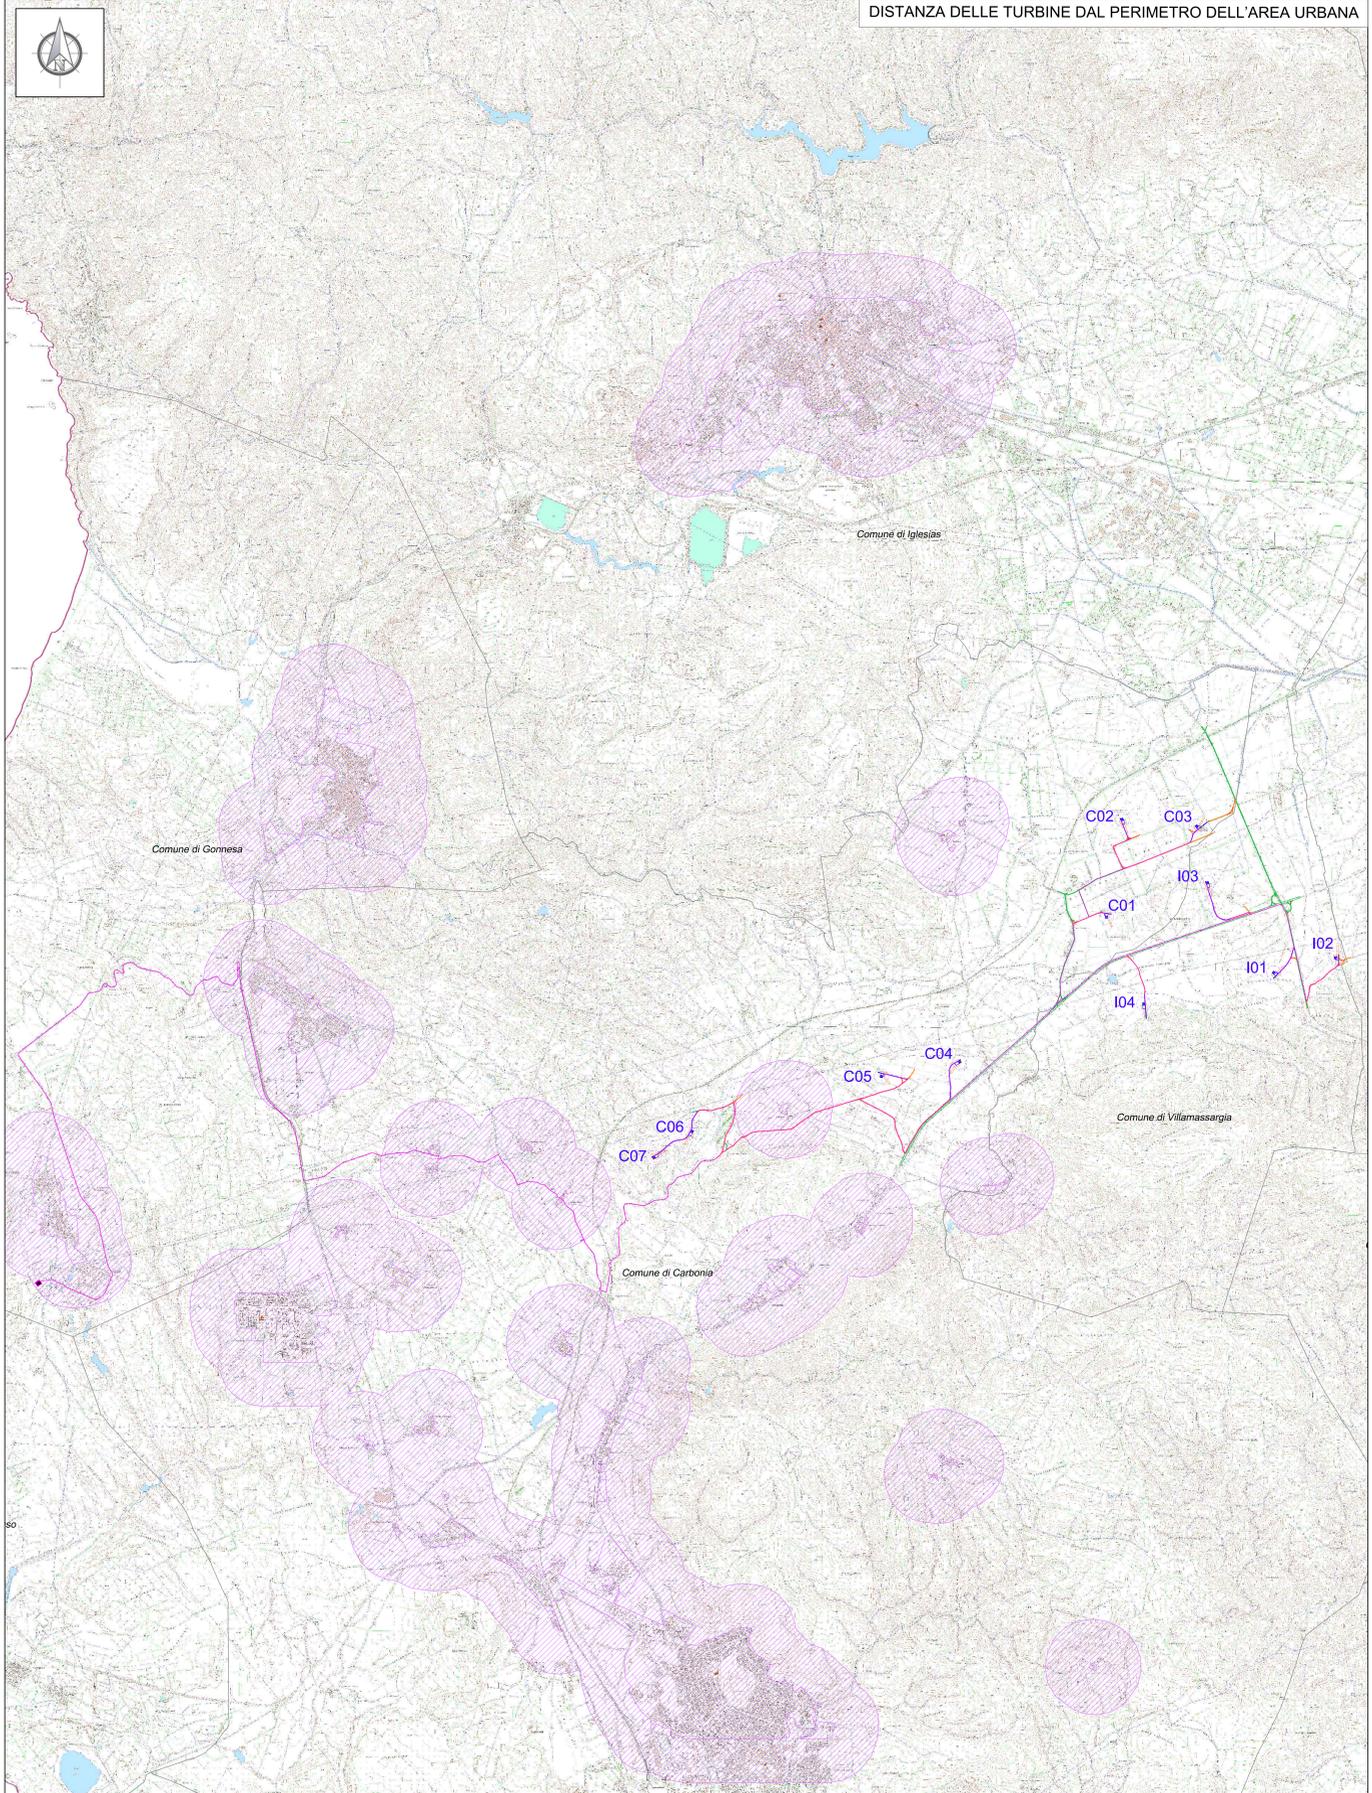

- Legenda**
- Confine provinciale
 - Confine comunale
 - Aree generatore: Fondazione, Piazza definitiva, Sorvilo
 - Piazza temporanea
 - Caviodotti MT
 - Cabina di sezionamento
 - Sottostazione Elettrica Utente
 - Viabilità esistente
 - Viabilità esistente da adeguare
 - Adeguamenti temporanei alla viabilità
 - Nuova viabilità

- Legenda Allegato e) DGR 59/90**
- Perimetro area urbana
 - Buffer di 500m da area urbana
 - Buffer 226,6 m da Autostrade, Strade Statali e Strade Provinciali
 - Buffer 226,6 m da Linee ferroviarie

REGIONE SARDEGNA
Provincia del Sulcis Iglesiente



7	EMISSORE PER ENTI ESTERNI	27/05/22	ANTEX	FRANCO C.	NASTASI A.
8	EMISSORE PER COMMENTI	26/05/22	ANTEX	FRANCO C.	NASTASI A.
REV1	DESCRIZIONE	DATA	REGISTRO	CONTROLLO	APPROV.

Comitente:

IBERDROLA RENEWABLES ITALIA S.p.A.

Sede legale in Piazza dell'Industria, 40, 00144, Roma
Partita IVA: 08377481008 - P.I.E. 08377481008
Sede di Direzione: Cagliari, Sardegna

Antex group

Via Jovine, 16 - Loc. Belvedere - 08100 Stroncone (CI) - Tel. 0931 1663409
Web: www.iberdrola.com - Email: antex@iberdrola.com

Progetto: **PARCO EOLICO "CARBONIA"**

Dir. Ing. Cesare Furlini
Ordine degli Ingegneri della Provincia di Cagliari n° 6730/SC.A

Scatto: 1:25.000
Nome file: C20033505-VA-PL-09.2-01
Anno: 1/1
Fase: AD+
Livello: **DEFINITIVO**