
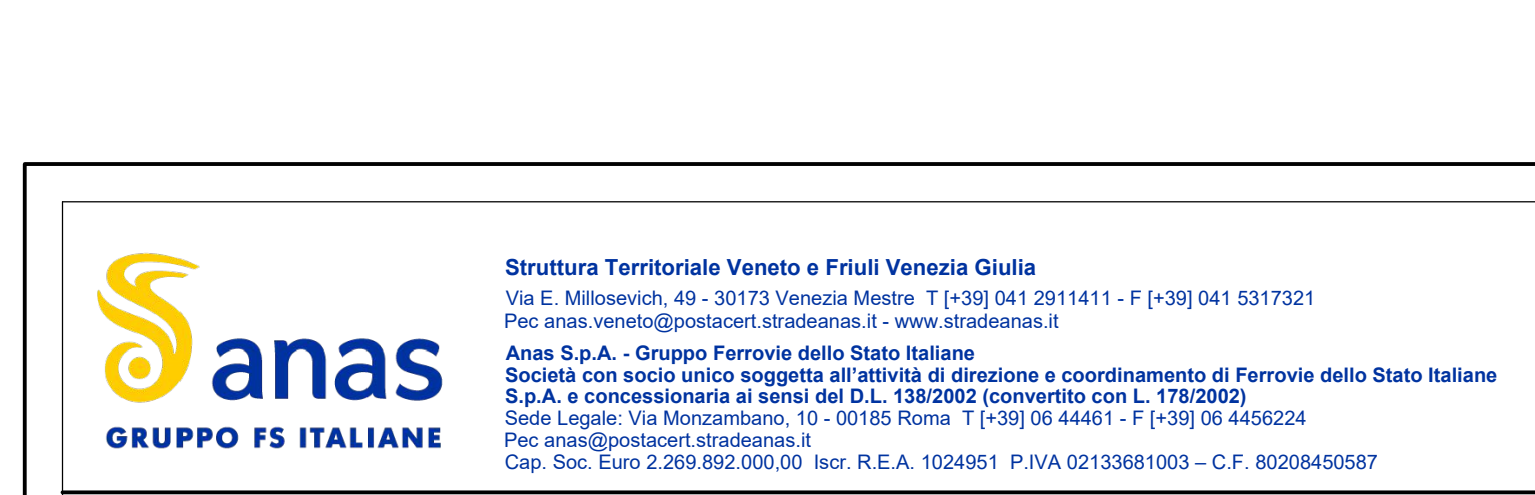
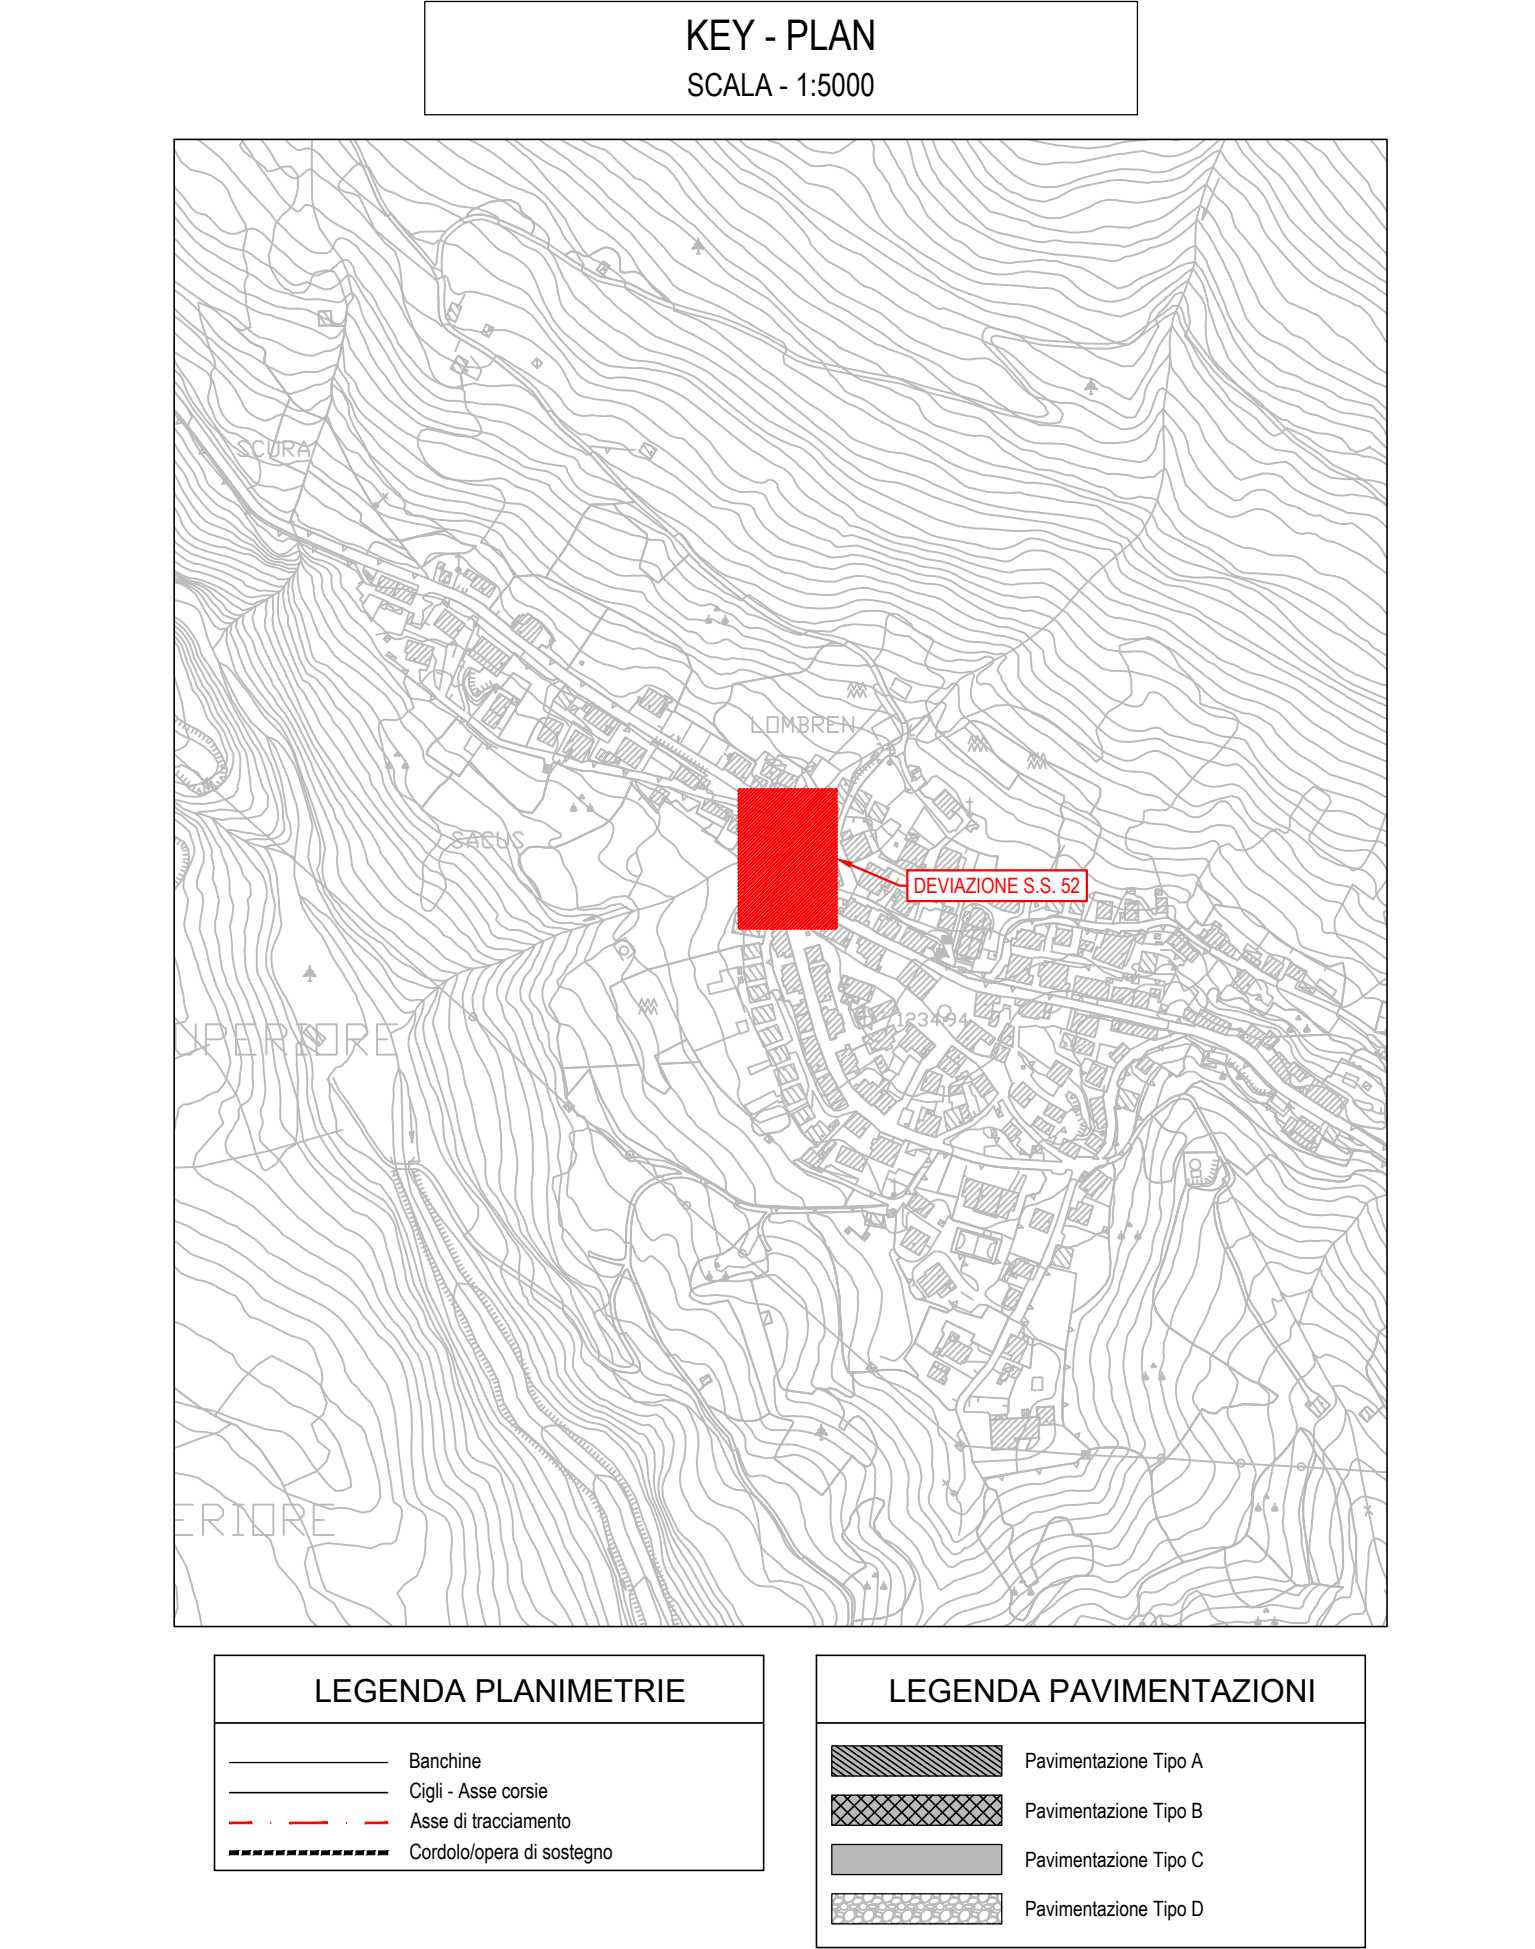
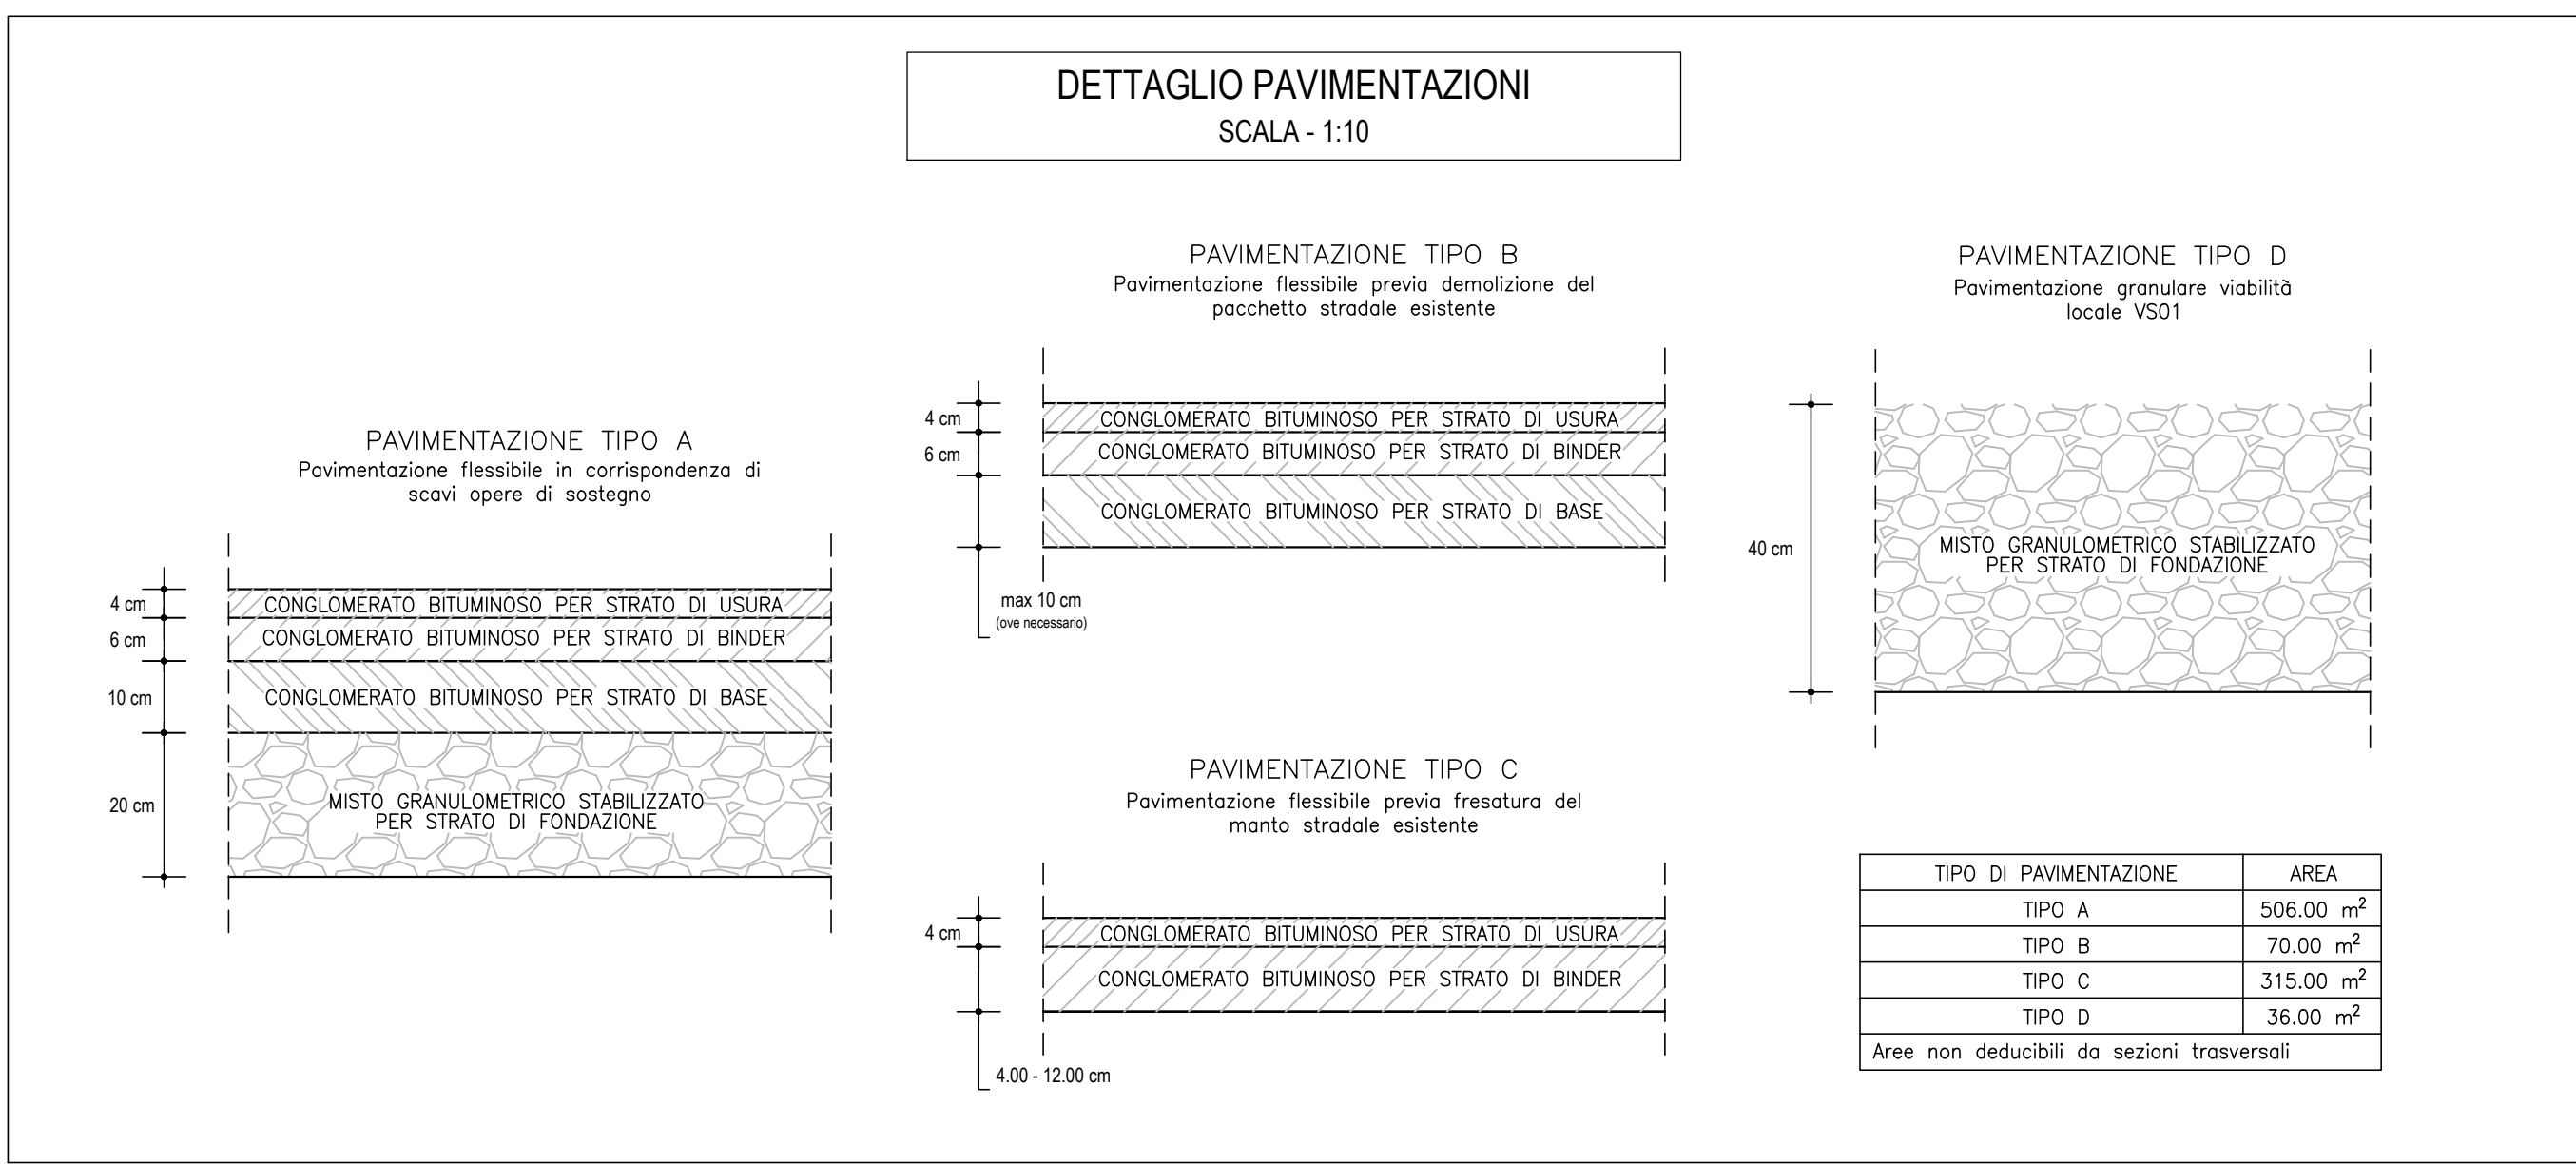
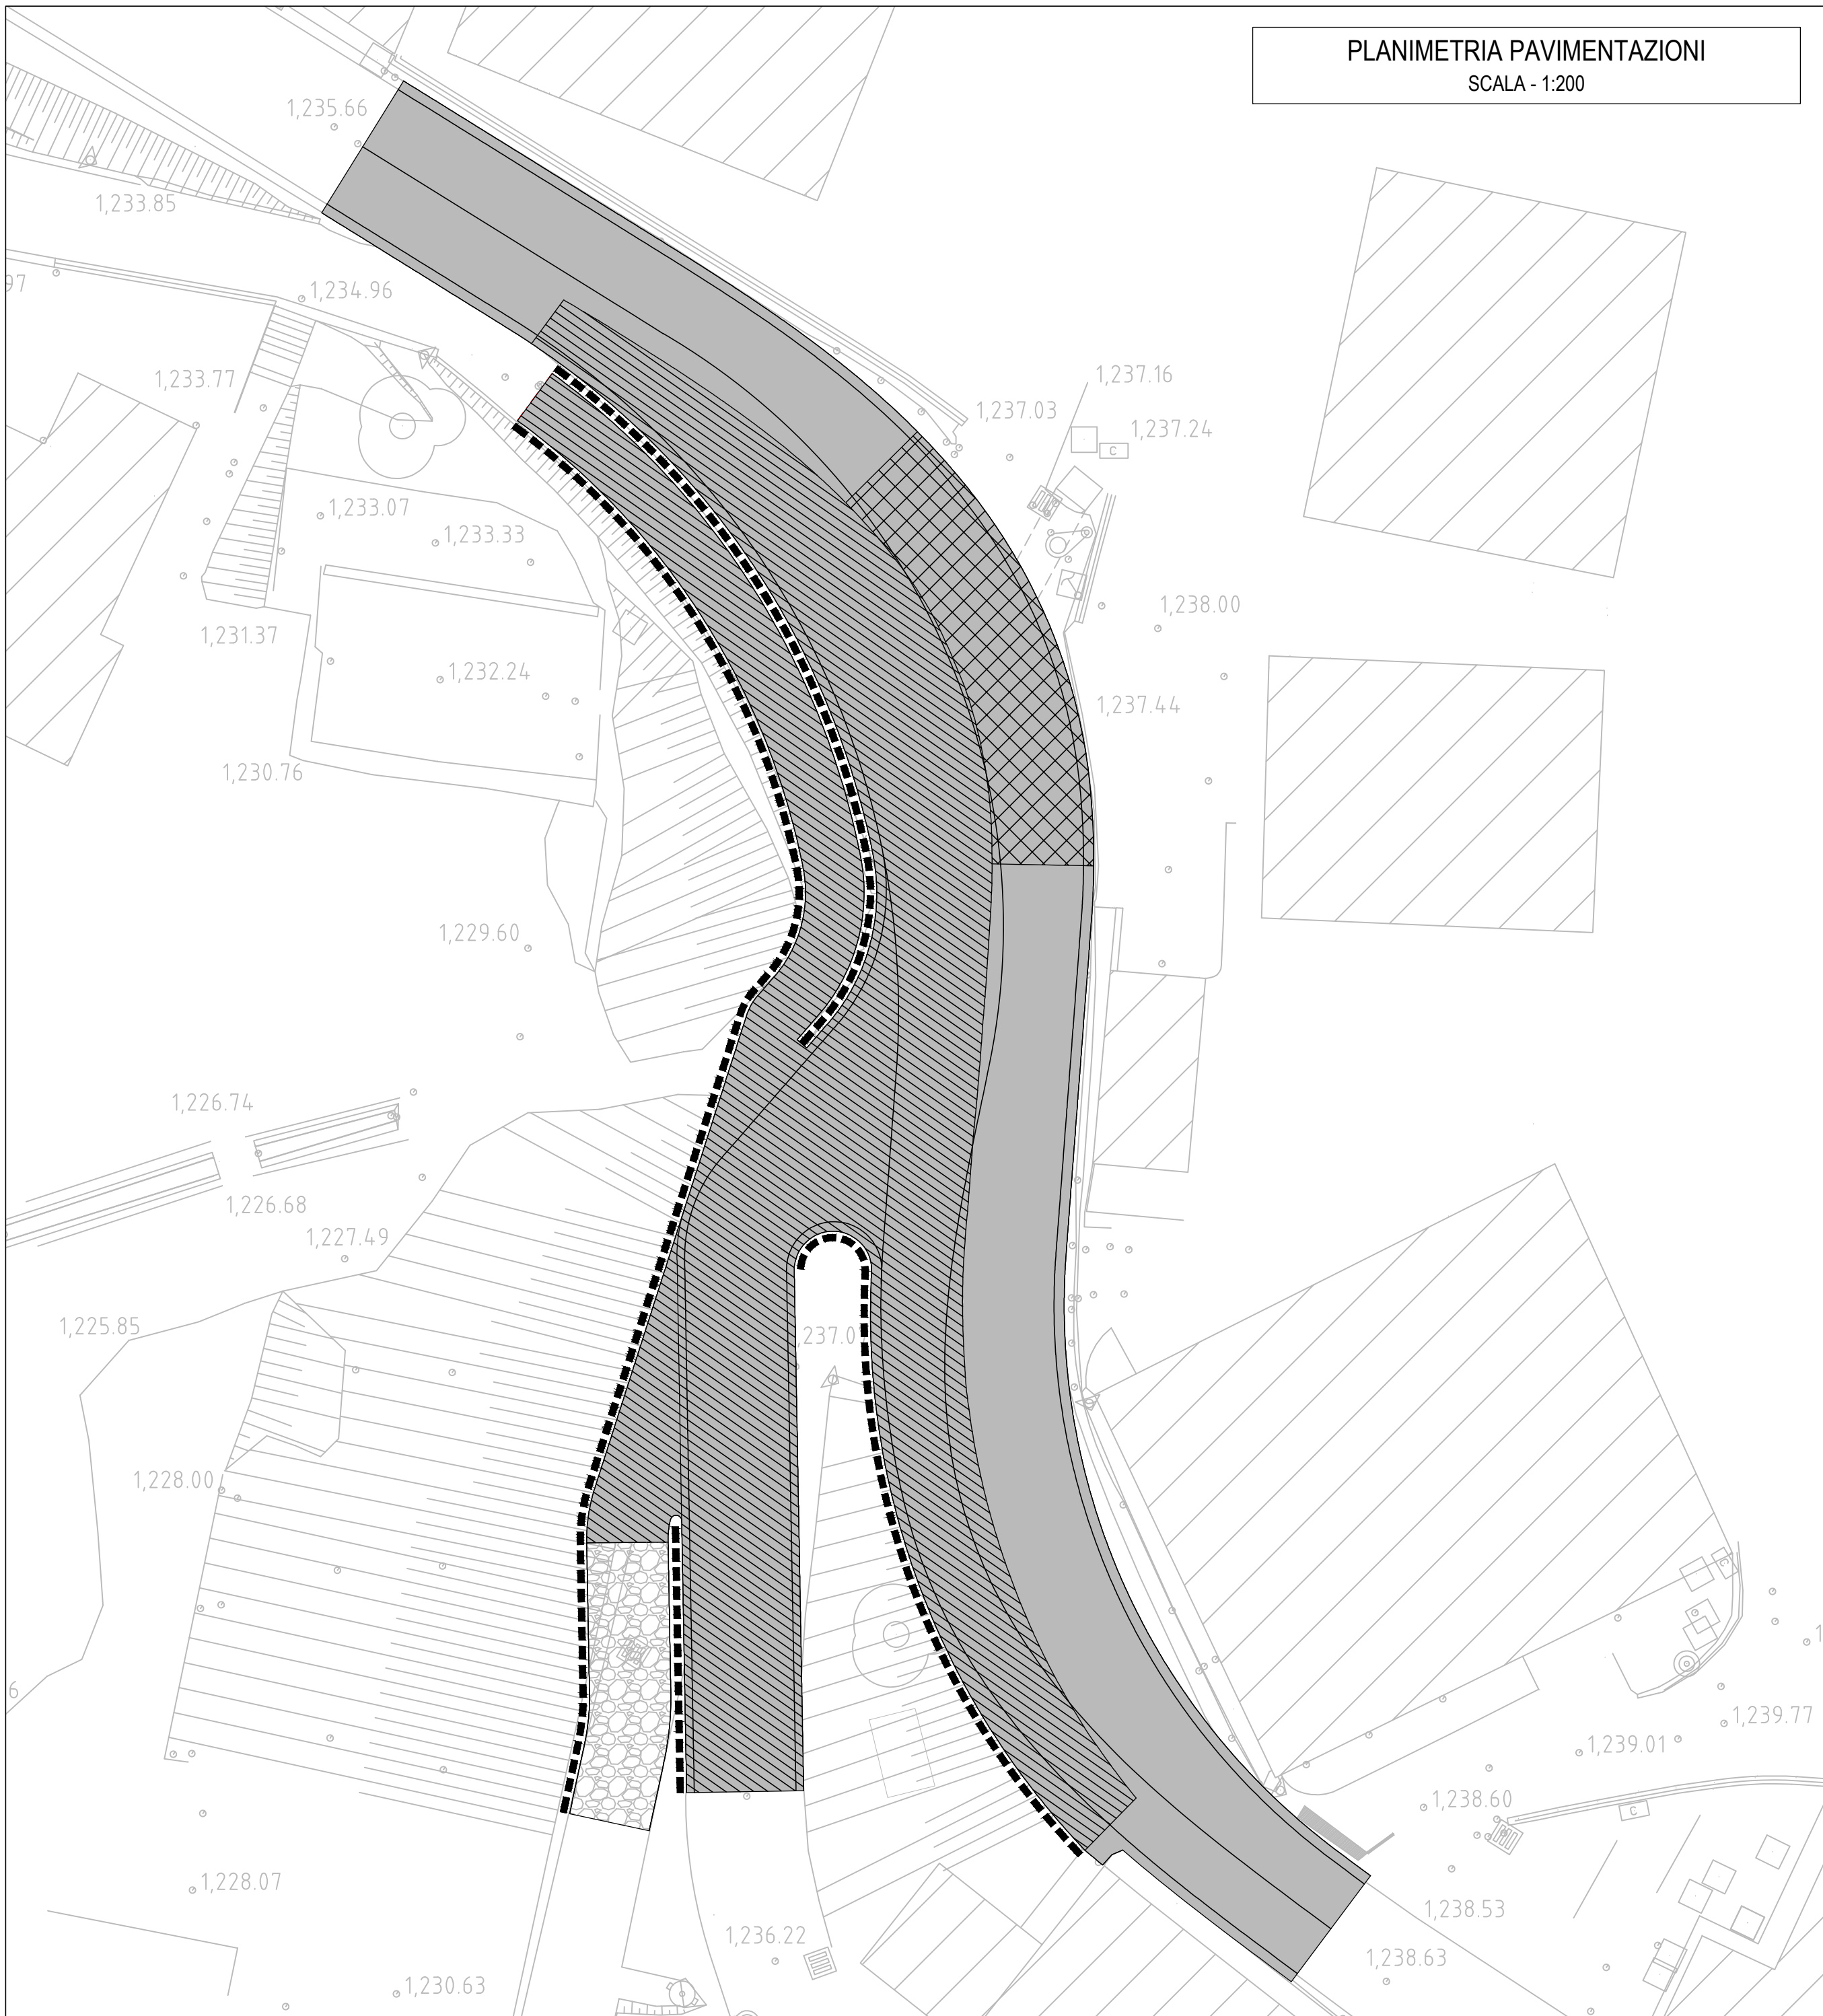
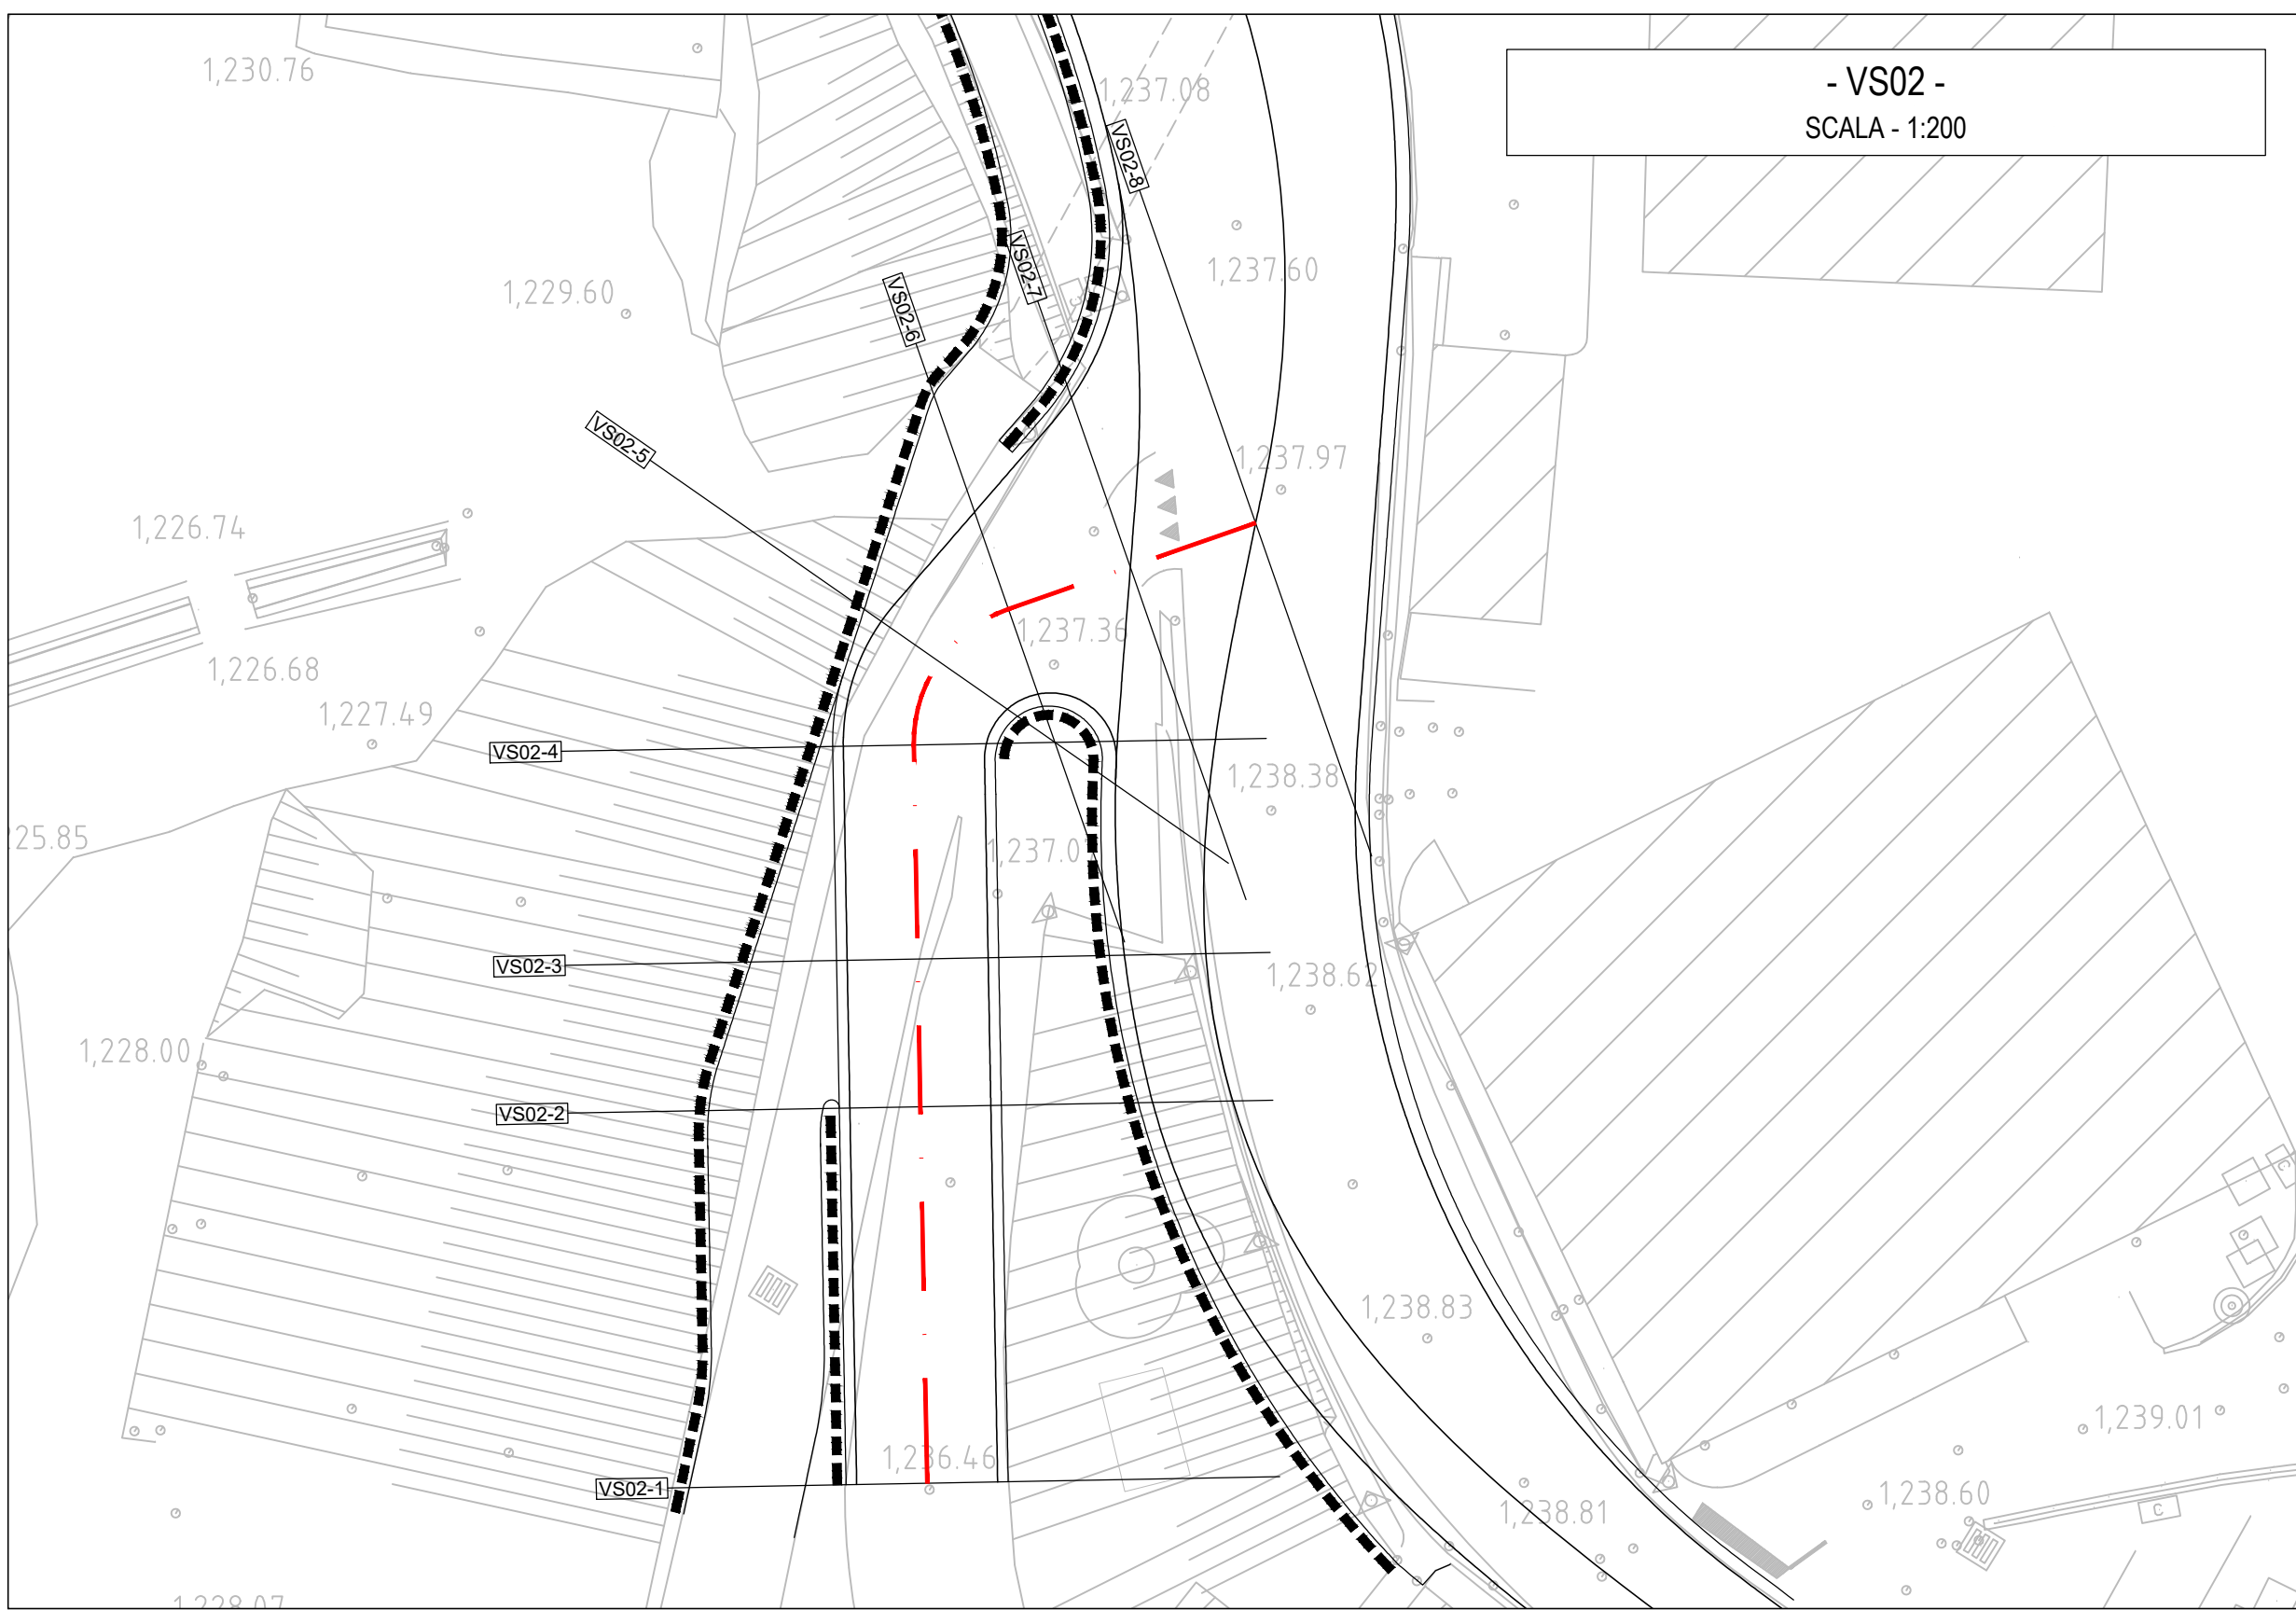
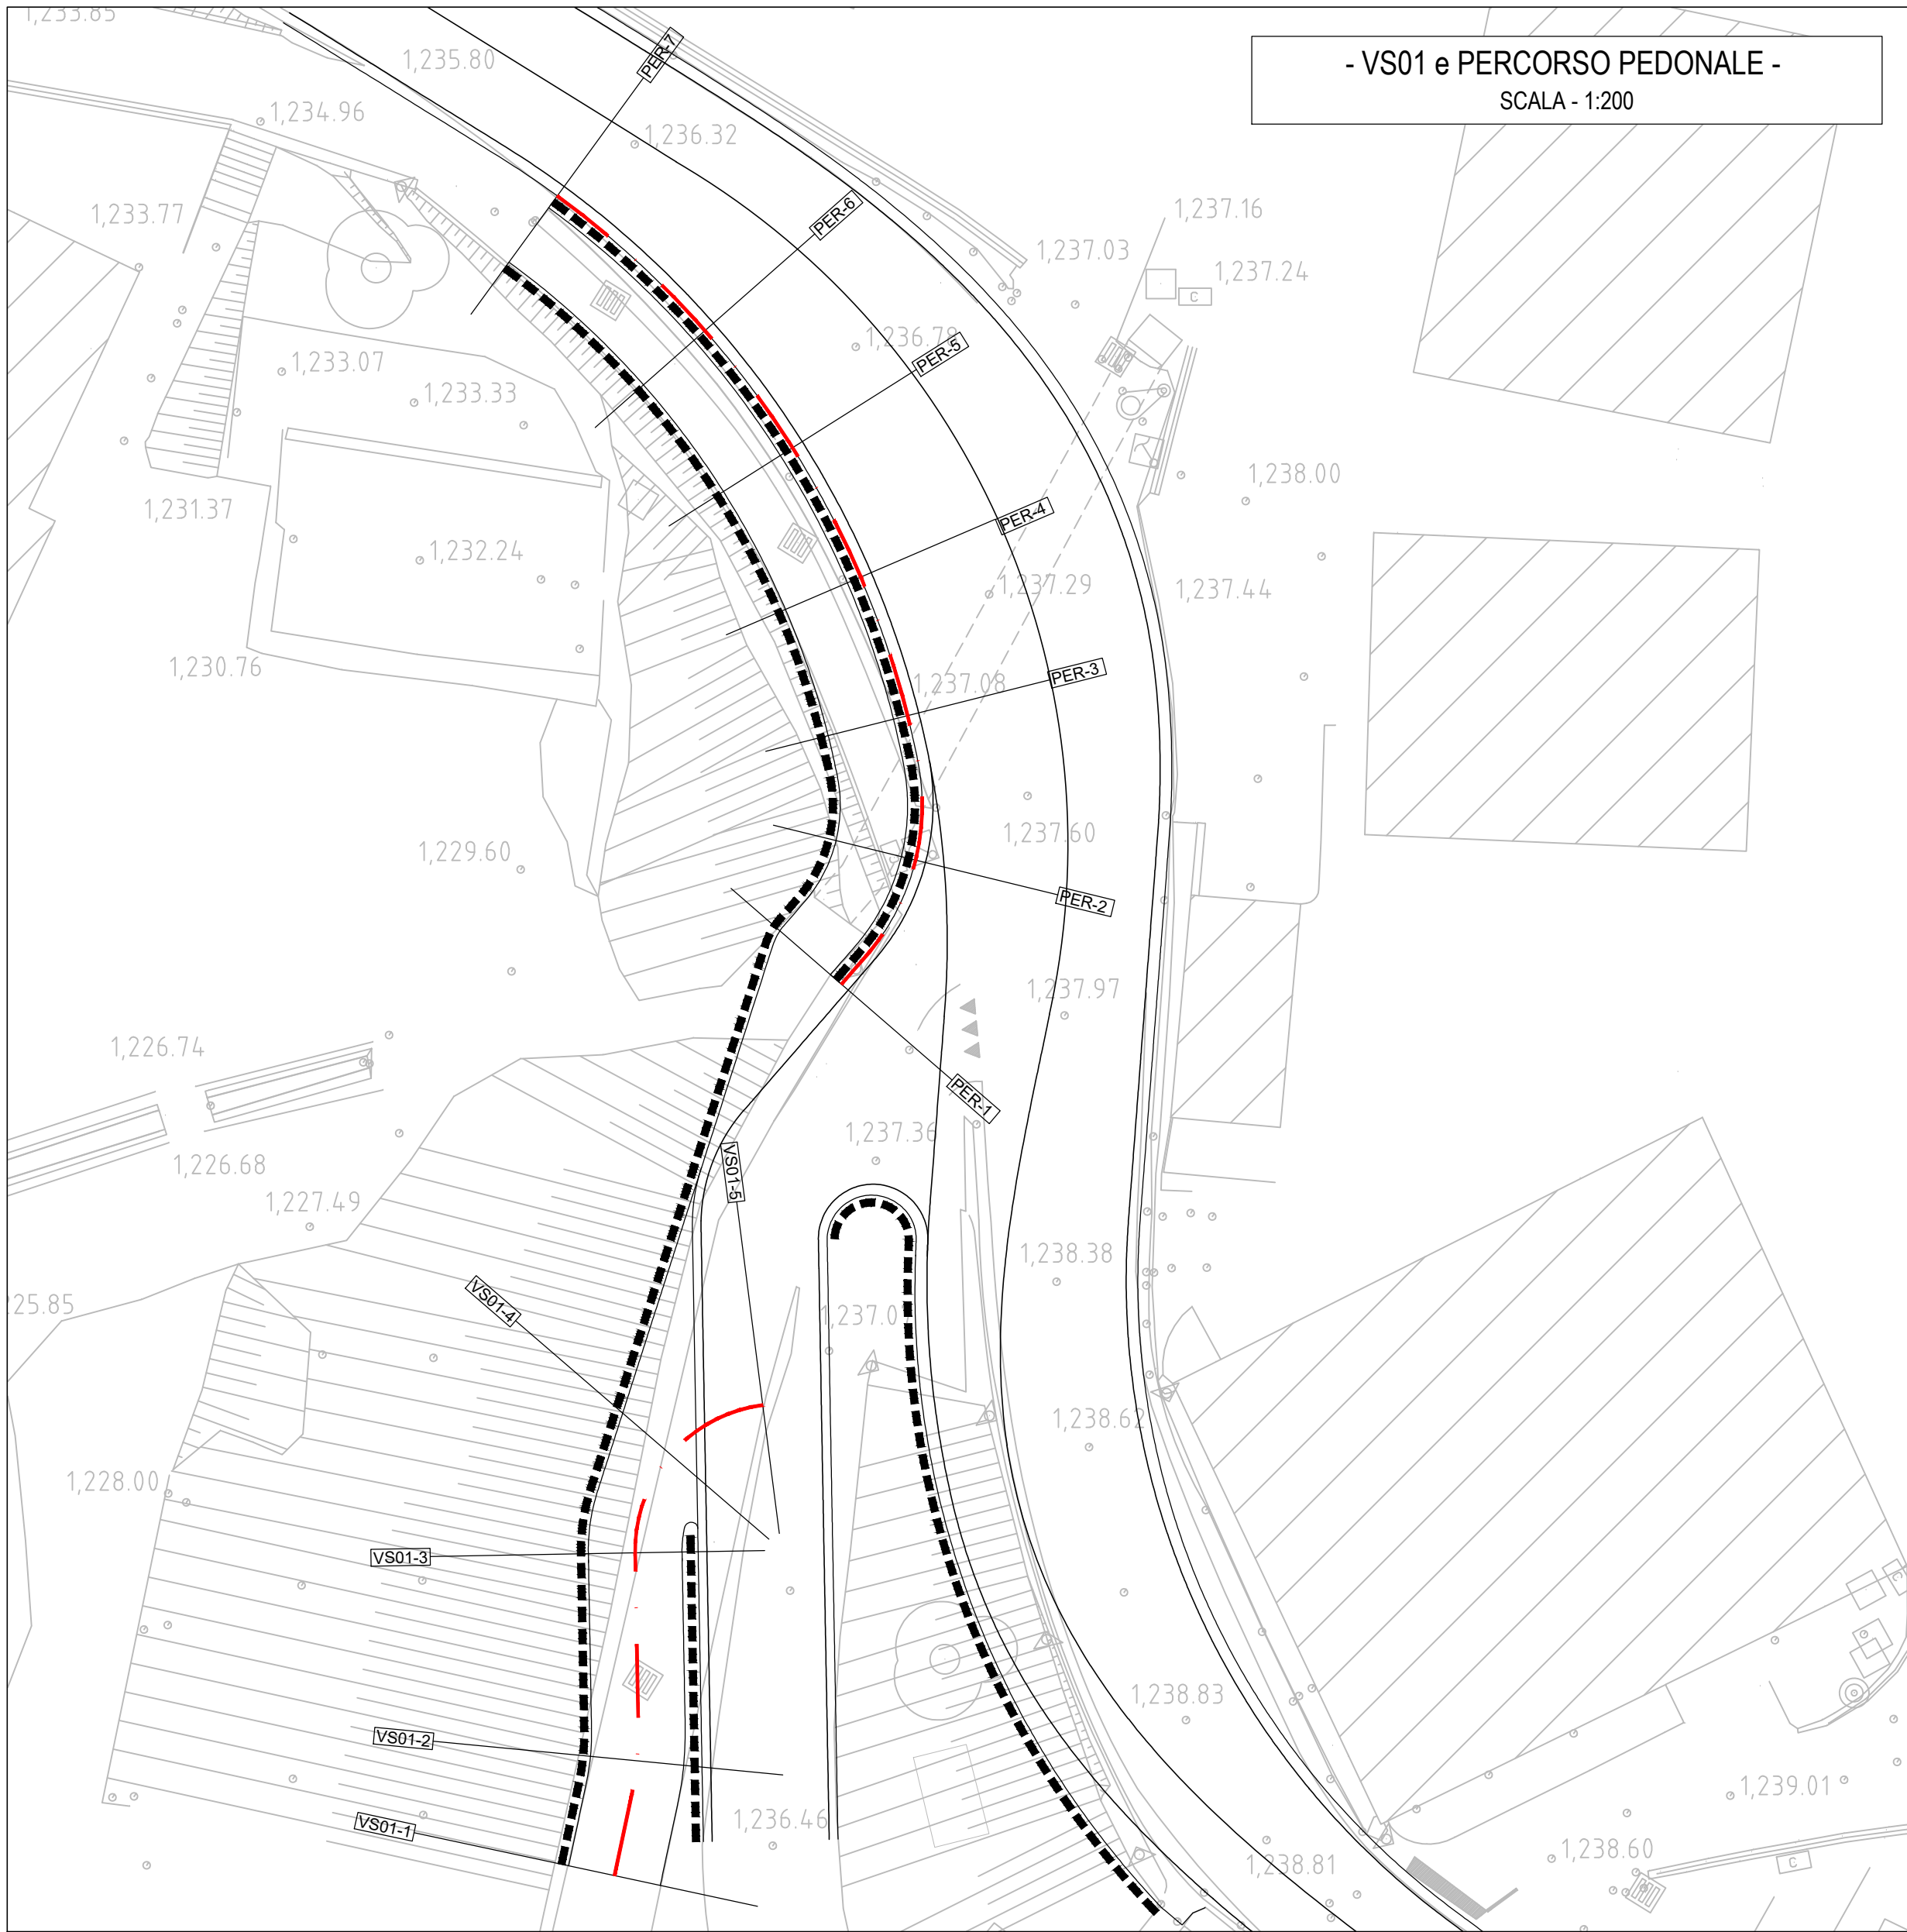


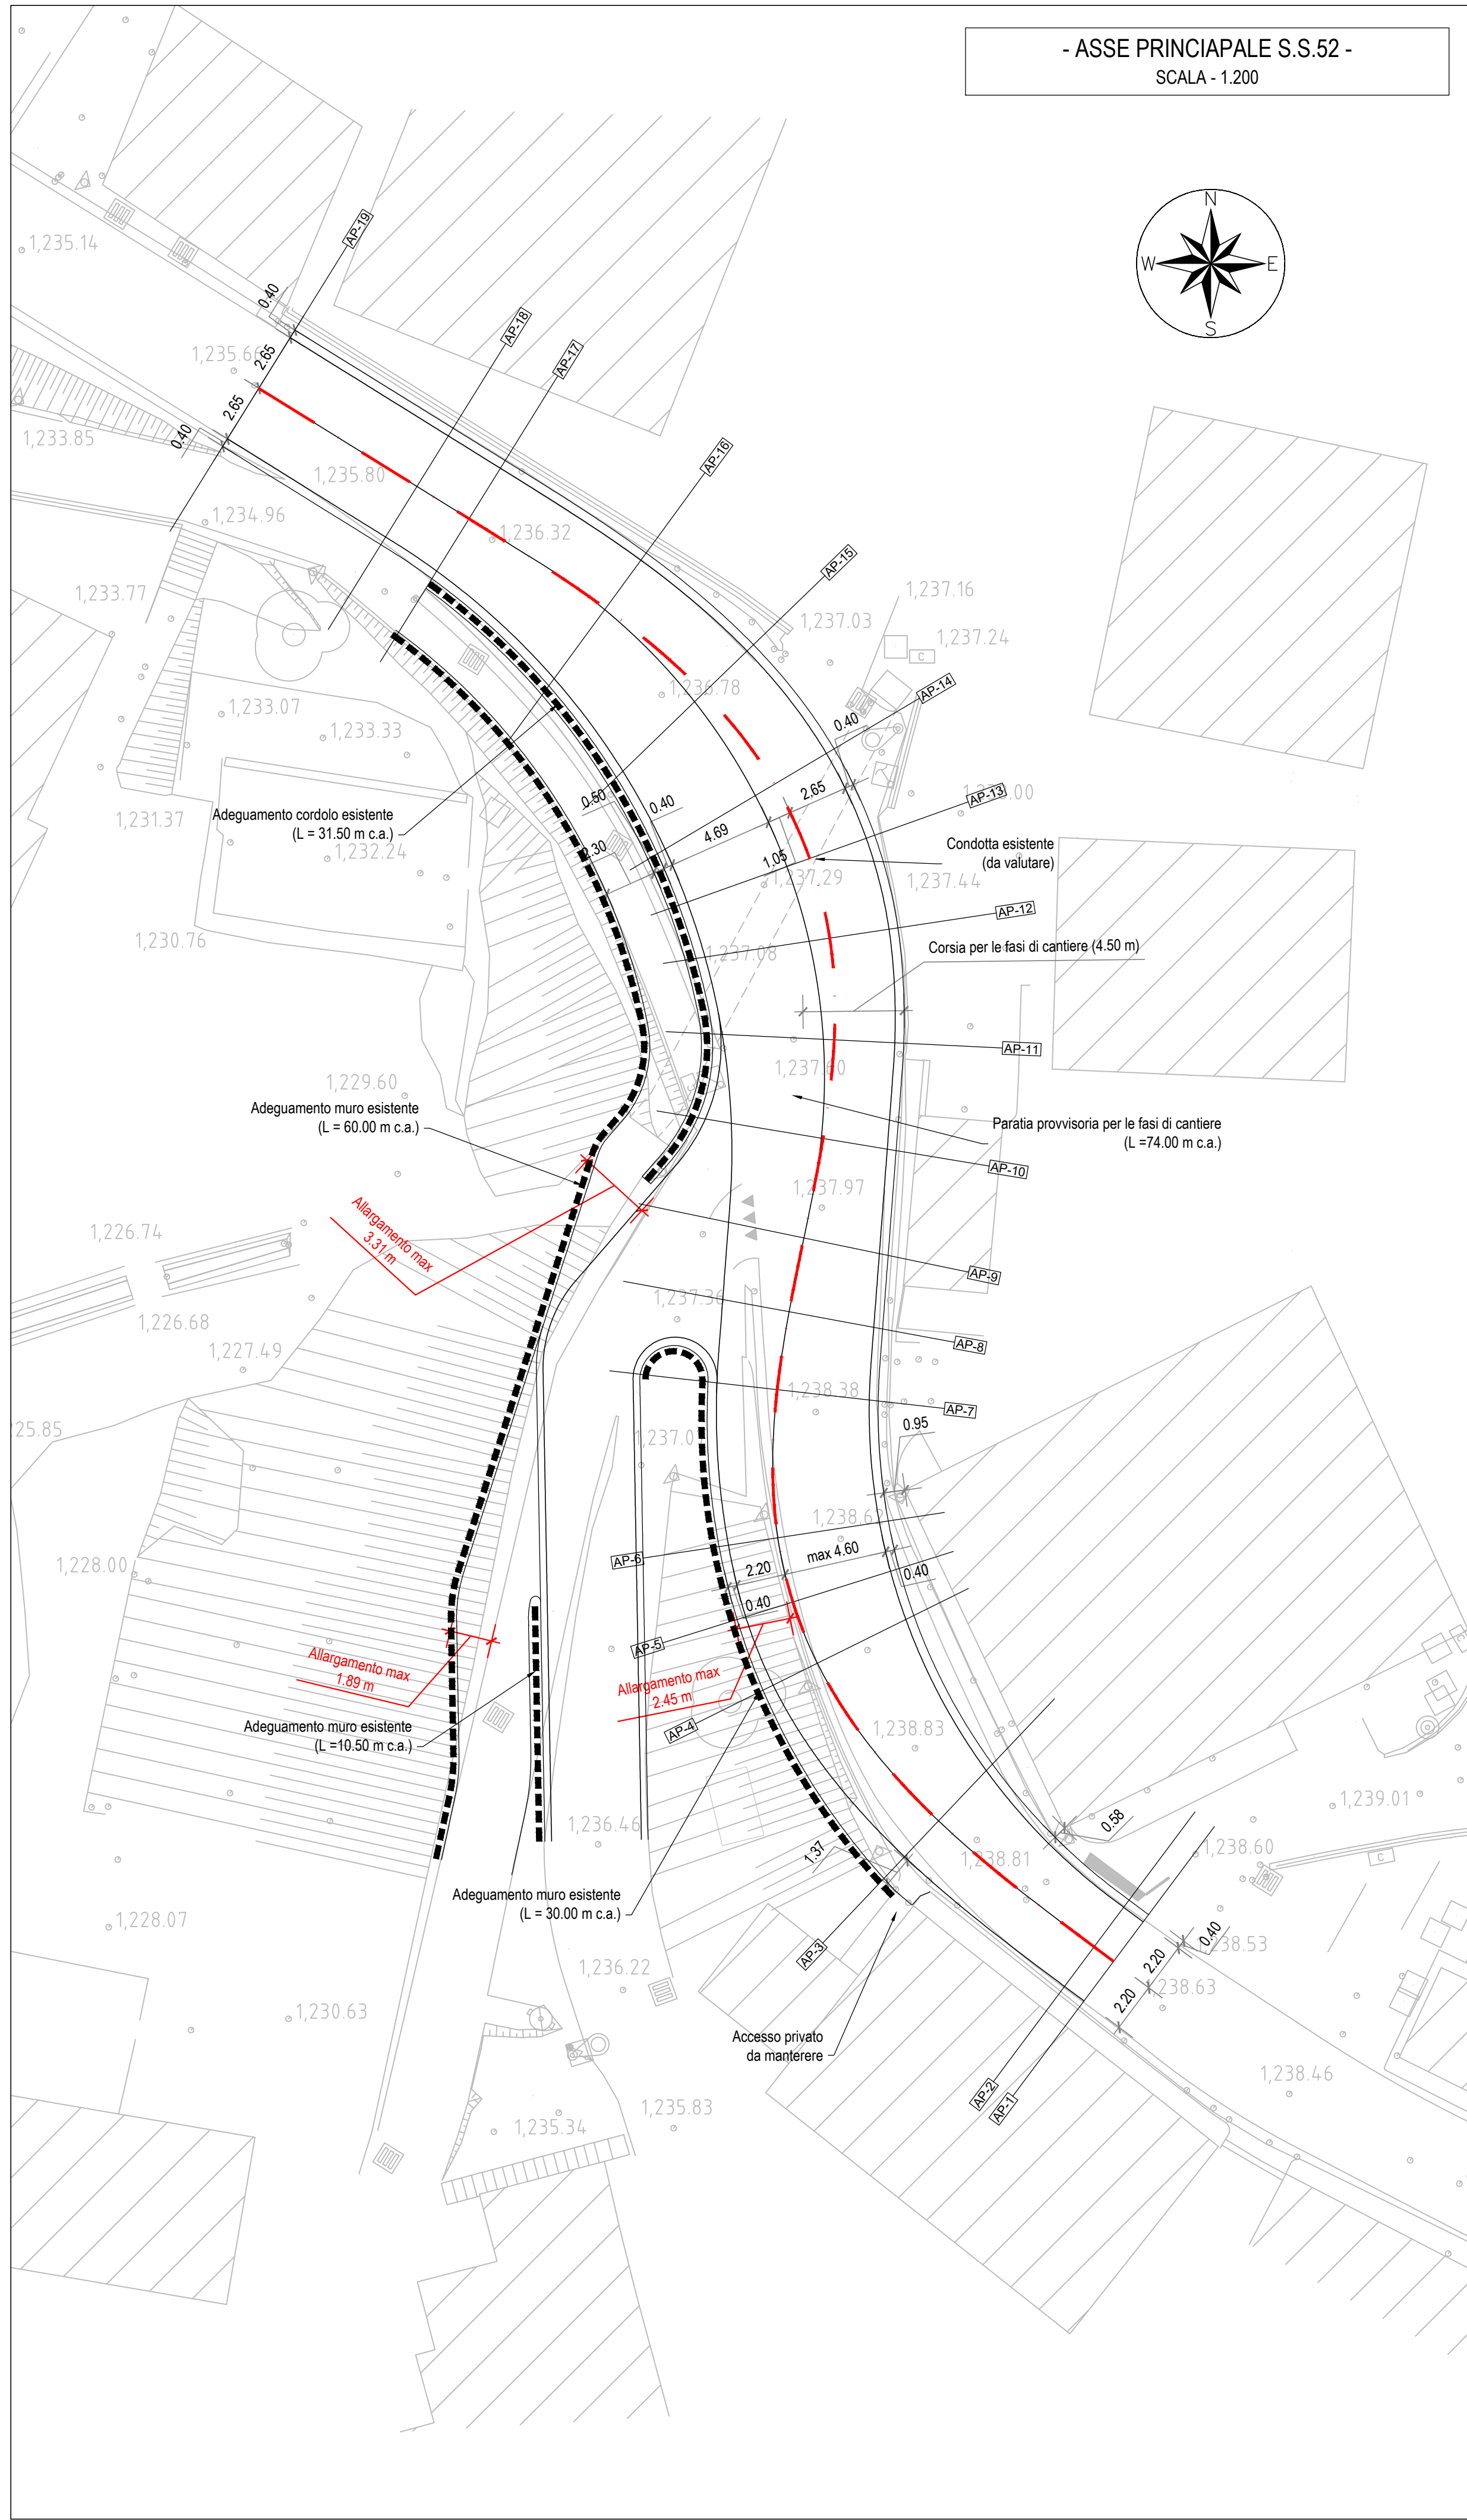

S.S. n° 52 "Carnica" Rettifica curva Piazza di Dosoleto. Curva a gomito in corrispondenza del restringimento di carreggiata (civ. 71 e 73). Possibile rettifica curva con probabile necessità di abbassamento della sede stradale in modo da consentire il raccordo con Via Risorgimento				
PROGETTO DEFINITIVO				
IL PROGETTISTA: Ing. SUGLIA Vitoriano		GRUPPO DI PROGETTAZIONE ESTERNO: SWS ENGINEERING SPA Ing. CUCINO Paolo		
IL GEOLOGO: Ing. Geol. PIETRANTONI Massimo		VISTO: IL RESPONSABILE DEL PROCEDIMENTO Ing. VASSALLO Umberto		
COORDINATORE PER LA SICUREZZA IN FASE DI PROGETTAZIONE: SWS ENGINEERING SPA Ing. CUCINO Paolo		DATA: OTTOBRE 2022		
N. ELABORATO: 12		PLANIMETRIA GENERALE DI PROGETTO E PAVIMENTAZIONI		
CODICE PROGETTO / SIL NEMSVE00525		CODICE ELAB. T000S000TRAIPLO2		REVISIONE A
SCALA: Varie				
REV. D		DESCRIZIONE Prima emissione		DATA Ottobre 2022
REV. C		DESCRIZIONE D. Nave		VERIFICATO V. Suglia
REV. B		DESCRIZIONE V. Suglia		APPROVATO V. Suglia
REV. A		DESCRIZIONE V. Suglia		APPROVATO V. Suglia
REV. 1		DESCRIZIONE V. Suglia		APPROVATO V. Suglia