


**- ASSE PRINCIPALE S.S. 52 -**  
SCALA - 1:200/1:20

Livellotta	DIFF. DI QUOTA LUNGHEZZA PENDEZZA	h = 0.31 L = 18.62 i = 1.65%	h = -1.03 L = 20.71 i = -5.00%	h = -0.81 L = 17.97 i = -4.46%	h = -0.46 L = 11.33 i = -4.04%	h = -0.52 L = 9.48 i = -5.49%	h = -0.45 L = 10.19 i = -4.45%
------------	---	------------------------------------	--------------------------------------	--------------------------------------	--------------------------------------	-------------------------------------	--------------------------------------


Pr	18.618	Pr	39.327	Pr	57.207	Pr	68.628	Pr	78.105
Qr	1238.983	Qr	1237.948	Qr	1237.143	Qr	1236.685	Qr	1236.165
R	270.000	R	454.000	R	1000.000	R	400.000	R	800.000
T	8.87	T	11.861	T	2.383	T	2.883	T	4.166
Fr	3.148	Fr	0.015	Fr	0.002	Fr	0.010	Fr	0.011
Sr	17.960	Sr	23.421	Sr	4.307	Sr	5.773	Sr	8.311

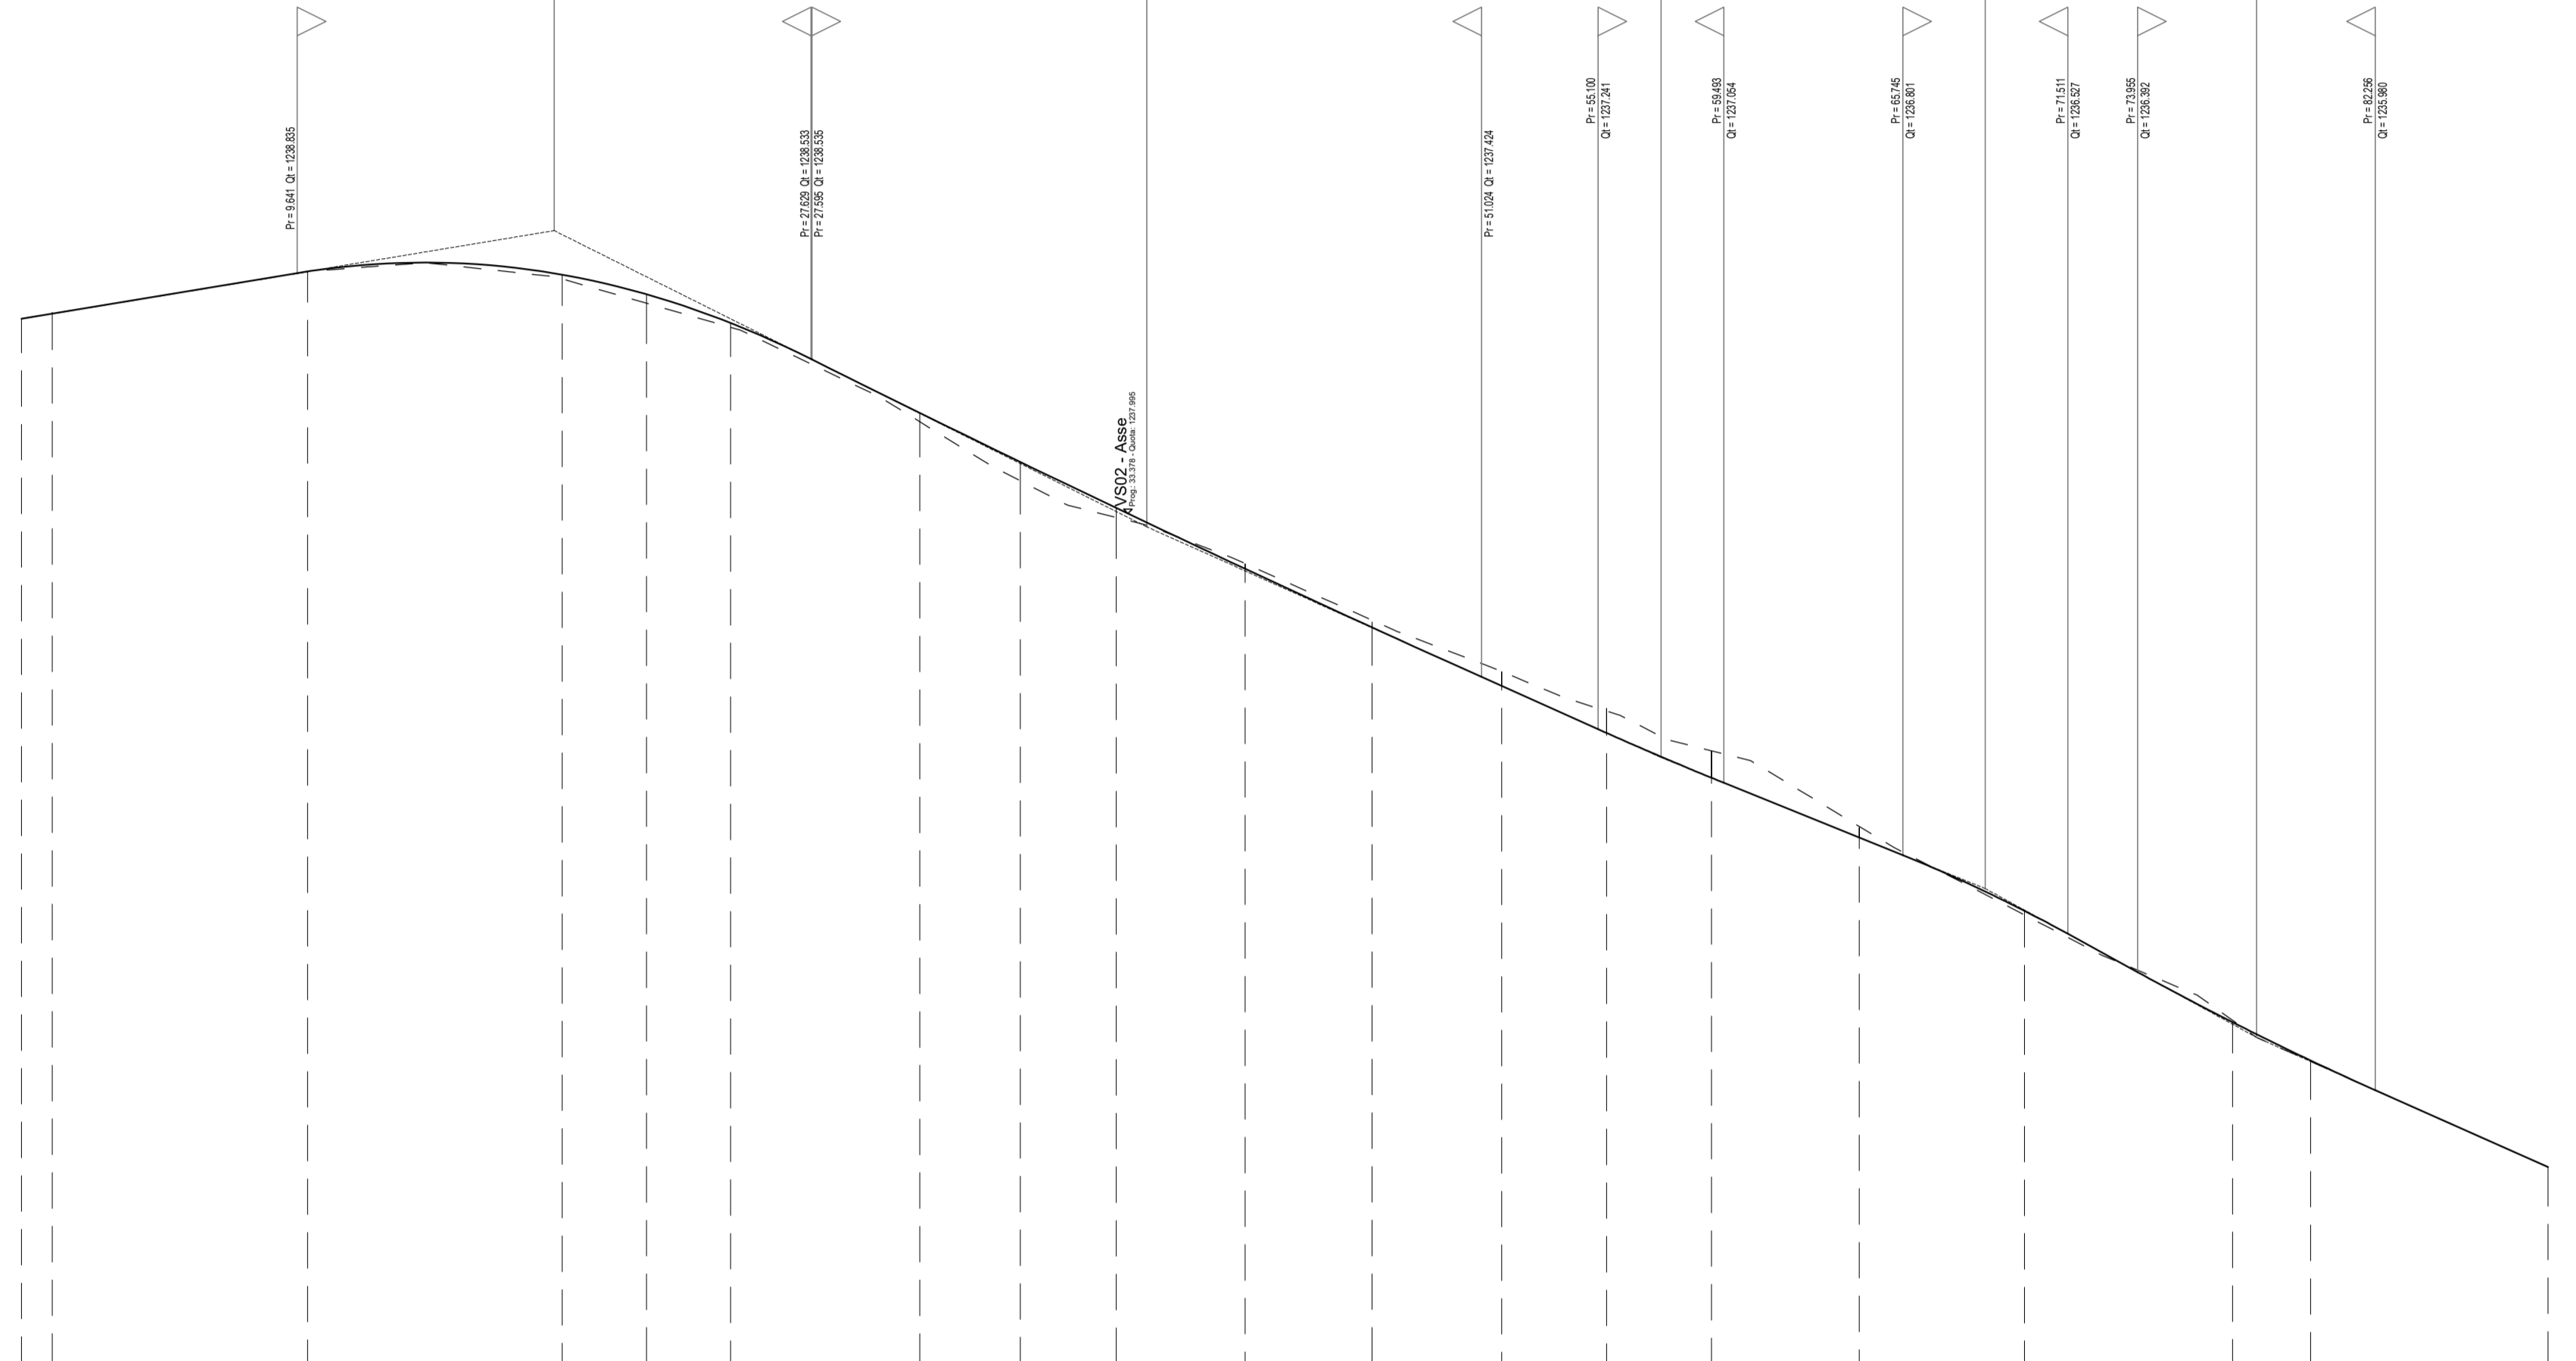

Scala quote 1:20  
Scala distanze 1:200

Qr.rif. 1235.000

N. Sezione	AP-1	AP-2	AP-3	AP-4	AP-5	AP-6	AP-7	AP-8	AP-9	AP-10	AP-11	AP-12	AP-13	AP-14	AP-15	AP-16	AP-17	AP-18	AP-19
Quote Progetto	-1238.68	-1238.69	-1238.84	-1238.83	-1238.76	-1238.66	-1238.35	-1238.18	-1238.01	-1237.80	-1237.60	-1237.39	-1237.23	-1237.07	-1236.86	-1236.61	-1236.22	-1236.08	-1235.71
Quote Terreno	-1238.68	-1238.70	-1238.84	-1238.82	-1238.74	-1238.65	-1238.32	-1238.11	-1237.99	-1237.82	-1237.61	-1237.44	-1237.31	-1237.17	-1236.90	-1236.58	-1236.22	-1236.08	-1235.71
Differenza di quota	-0.00	-0.00	-0.00	-0.01	-0.02	-0.01	-0.03	-0.07	-0.03	-0.02	-0.02	-0.05	-0.09	-0.09	-0.03	-0.02	-0.00	-0.00	-0.00
Ettometriche	0																		
Progressive	0.00	1.08	10.00	18.90	21.84	24.78	31.40	34.91	38.26	42.77	47.20	51.73	56.40	60.06	64.22	70.00	77.27	80.00	88.29
Distanze Parziali	1.08	8.92	8.90	2.94	2.94	6.61	3.51	3.35	4.51	4.43	4.54	3.67	3.67	5.16	5.78	7.27	2.73	8.29	
Andamento Planimetrico																			
Andamento cigli																			

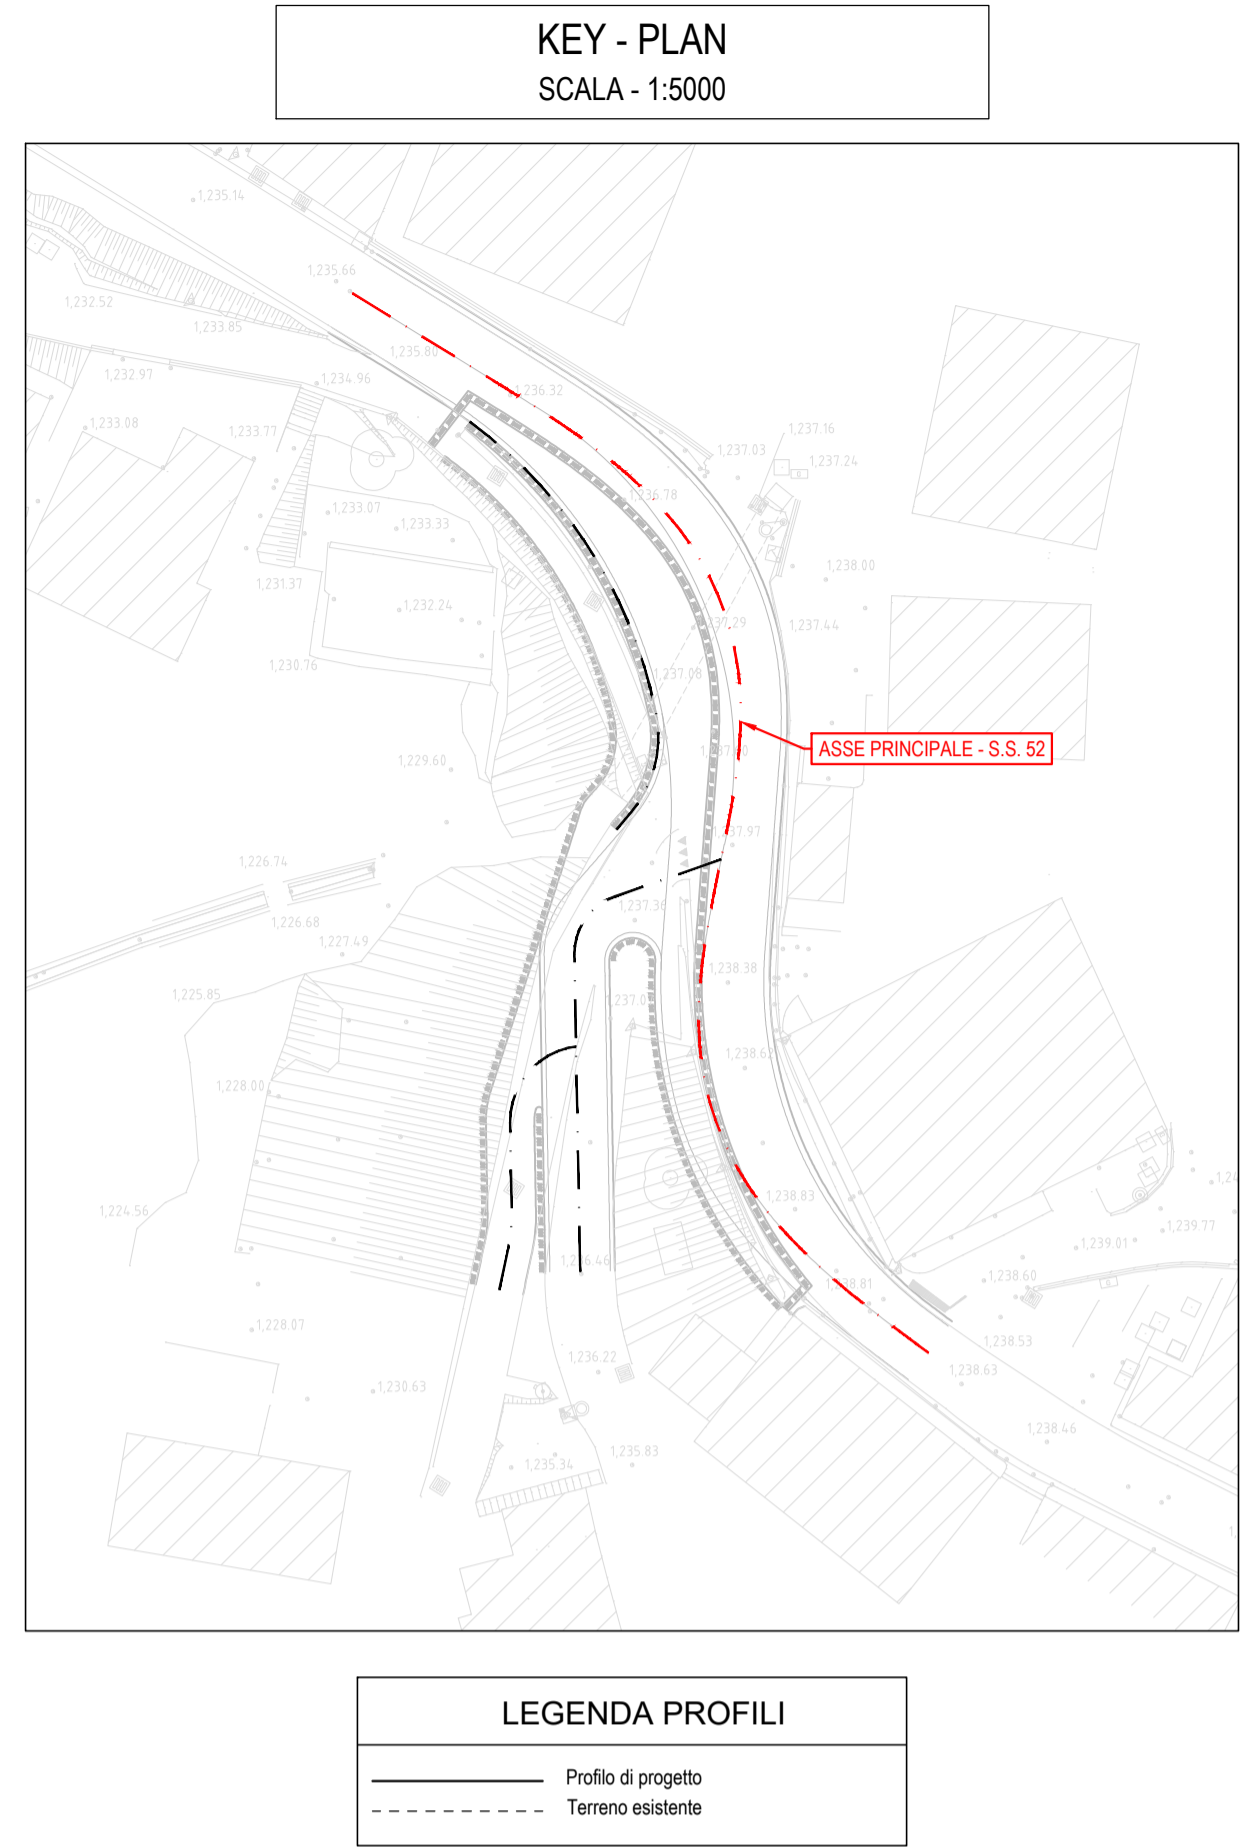

**LEGENDA PROFILI**

	Profilo di progetto
	Terreno esistente

**anas**  
GRUPPO FS ITALIANE

Struttura Territoriale Veneto e Friuli Venezia Giulia  
Via E. Milosevich, 49 - 30173 Venezia Mestre T [+39] 041 2911411 - F [+39] 041 5317321  
Pec anas.veneto@postacert.stradeanas.it - www.stradeanas.it

Anas S.p.A. - Gruppo Ferrovie dello Stato Italiane  
Società con socio unico soggetta all'attività di direzione e coordinamento di Ferrovie dello Stato Italiane S.p.A. e concessionaria ai sensi del D.L. 158/2002 (convertito con L. 178/2002)  
Sede Legale: Via Monzambano, 10 - 00185 Roma T [+39] 06 44461 - F [+39] 06 4456224  
Pec anas@postacert.stradeanas.it  
Cap. Soc. Euro 2.269.892.000,00 Iscr. R.E.A. 1024951 P.IVA 02133681003 - C.F. 80208450587

**S.S. n° 52 "Carnica"**

Rettifica curva Piazza di Dosoledo. Curva a gomito in corrispondenza del restringimento di carreggiata (civ. 71 e 73). Possibile rettifica curva con probabile necessità di abbassamento della sede stradale in modo da consentire il raccordo con Via Risorgimento

**PROGETTO DEFINITIVO**

IL PROGETTISTA: <i>Ing. SUGLIA Vittorio</i>	GRUPPO DI PROGETTAZIONE ESTERNO: SWS ENGINEERING SPA <i>Ing. CUCINO Paolo</i>
IL GEOLOGO: <i>Ing. Geol. PIETRANTONI Massimo</i>	VISTO: IL RESPONSABILE DEL PROCEDIMENTO <i>Ing. VASSALLO Umberto</i>
COORDINATORE PER LA SICUREZZA IN FASE DI PROGETTAZIONE: <i>Ing. CUCINO Paolo</i>	DATA: <i>OTTOBRE 2022</i>

N. ELABORATO:	<b>17</b>	<b>PROFILO LONGITUDINALE - ASSE PRINCIPALE S.S. 52</b>
---------------	-----------	--

CODICE PROGETTO / SIL	CODICE ELAB.		REVISIONE	SCALA:
NEMSVE00525	T00OS00TRAPL07		A	1:200
D				
C				
B				
A	Prima emissione	Ottobre 2022	D. Nave	V. Suglia
REV.	DESCRIZIONE	DATA	REDATTO	VERIFICATO