
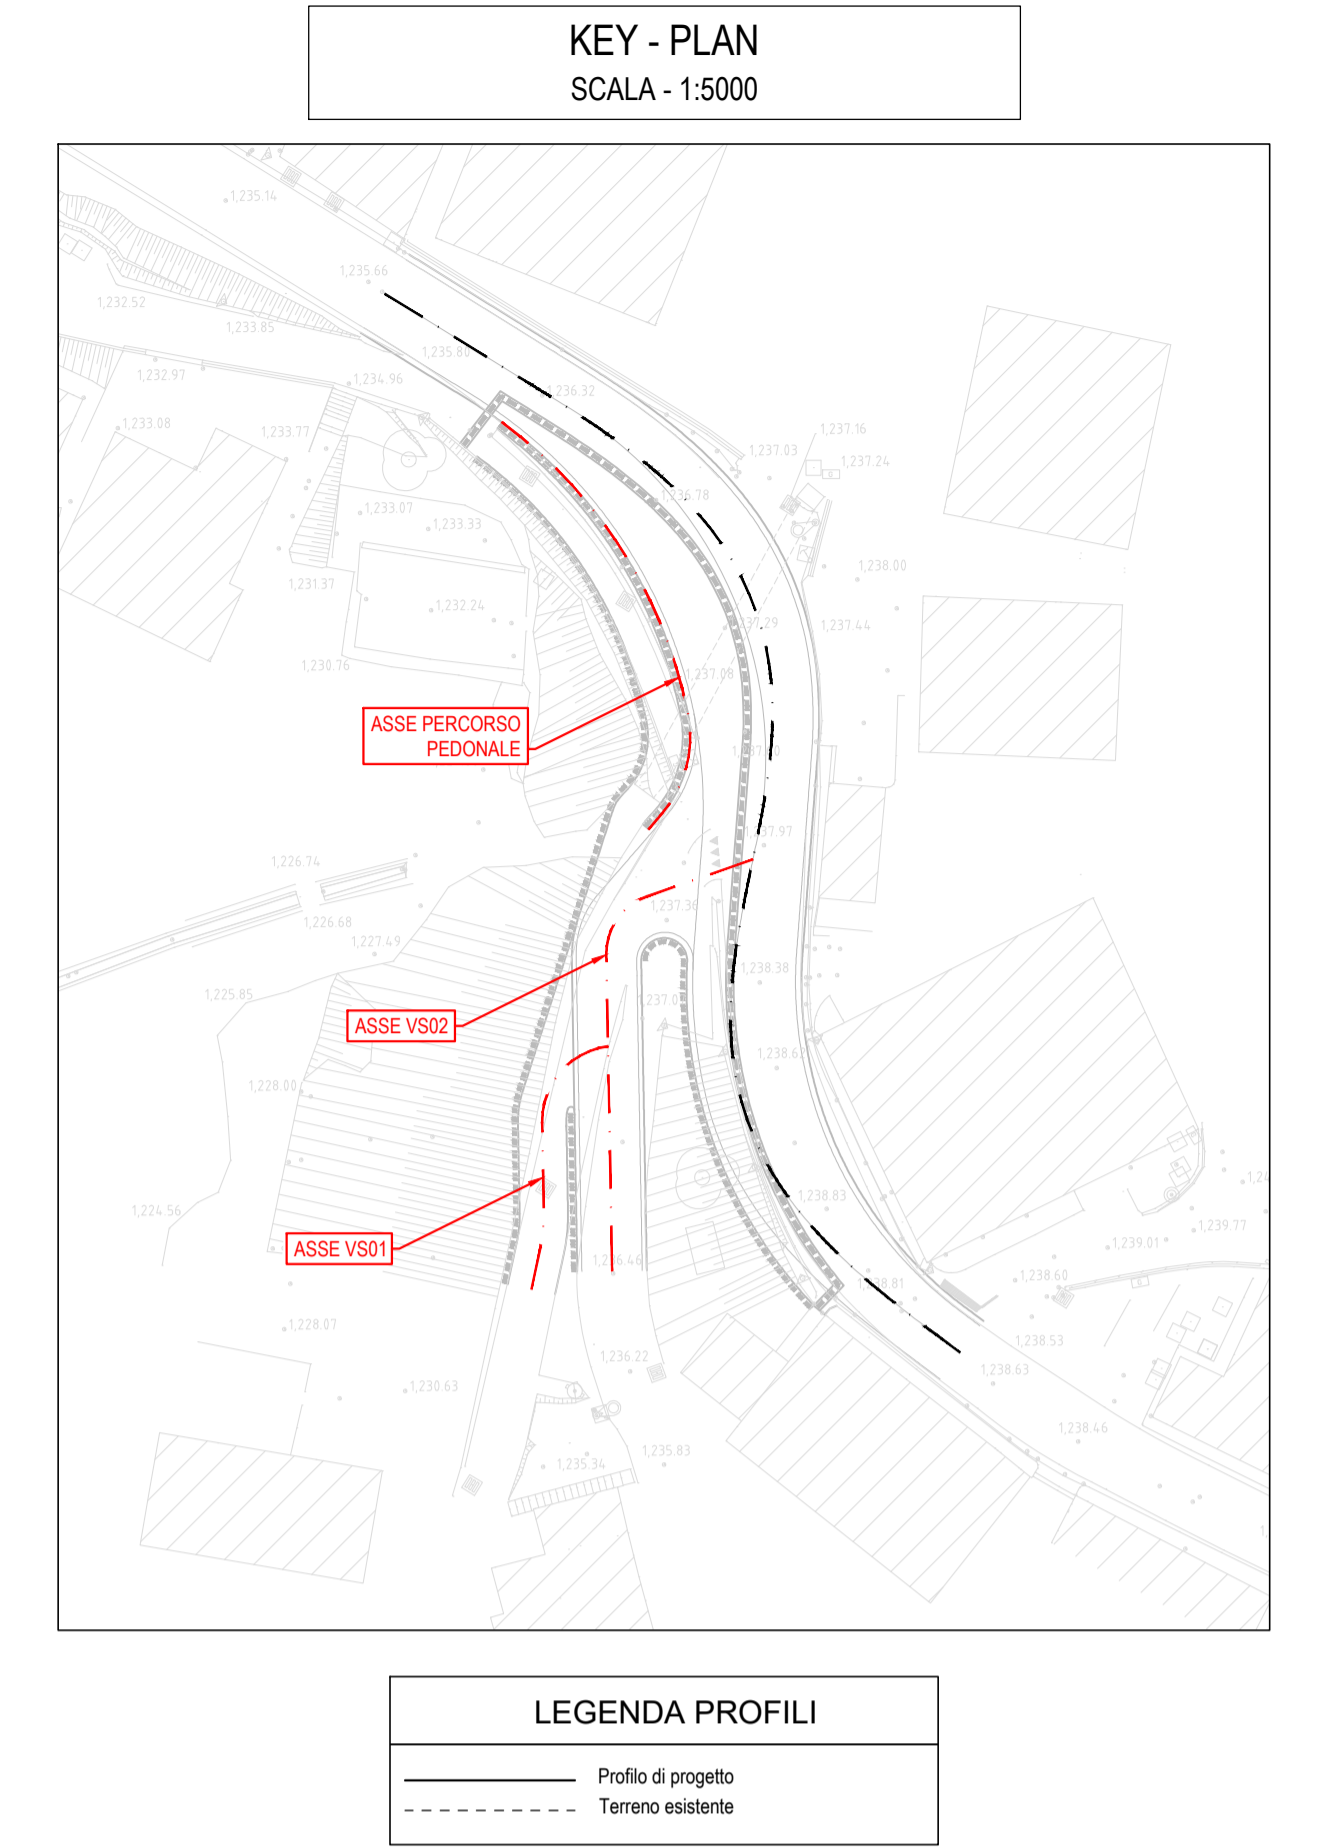
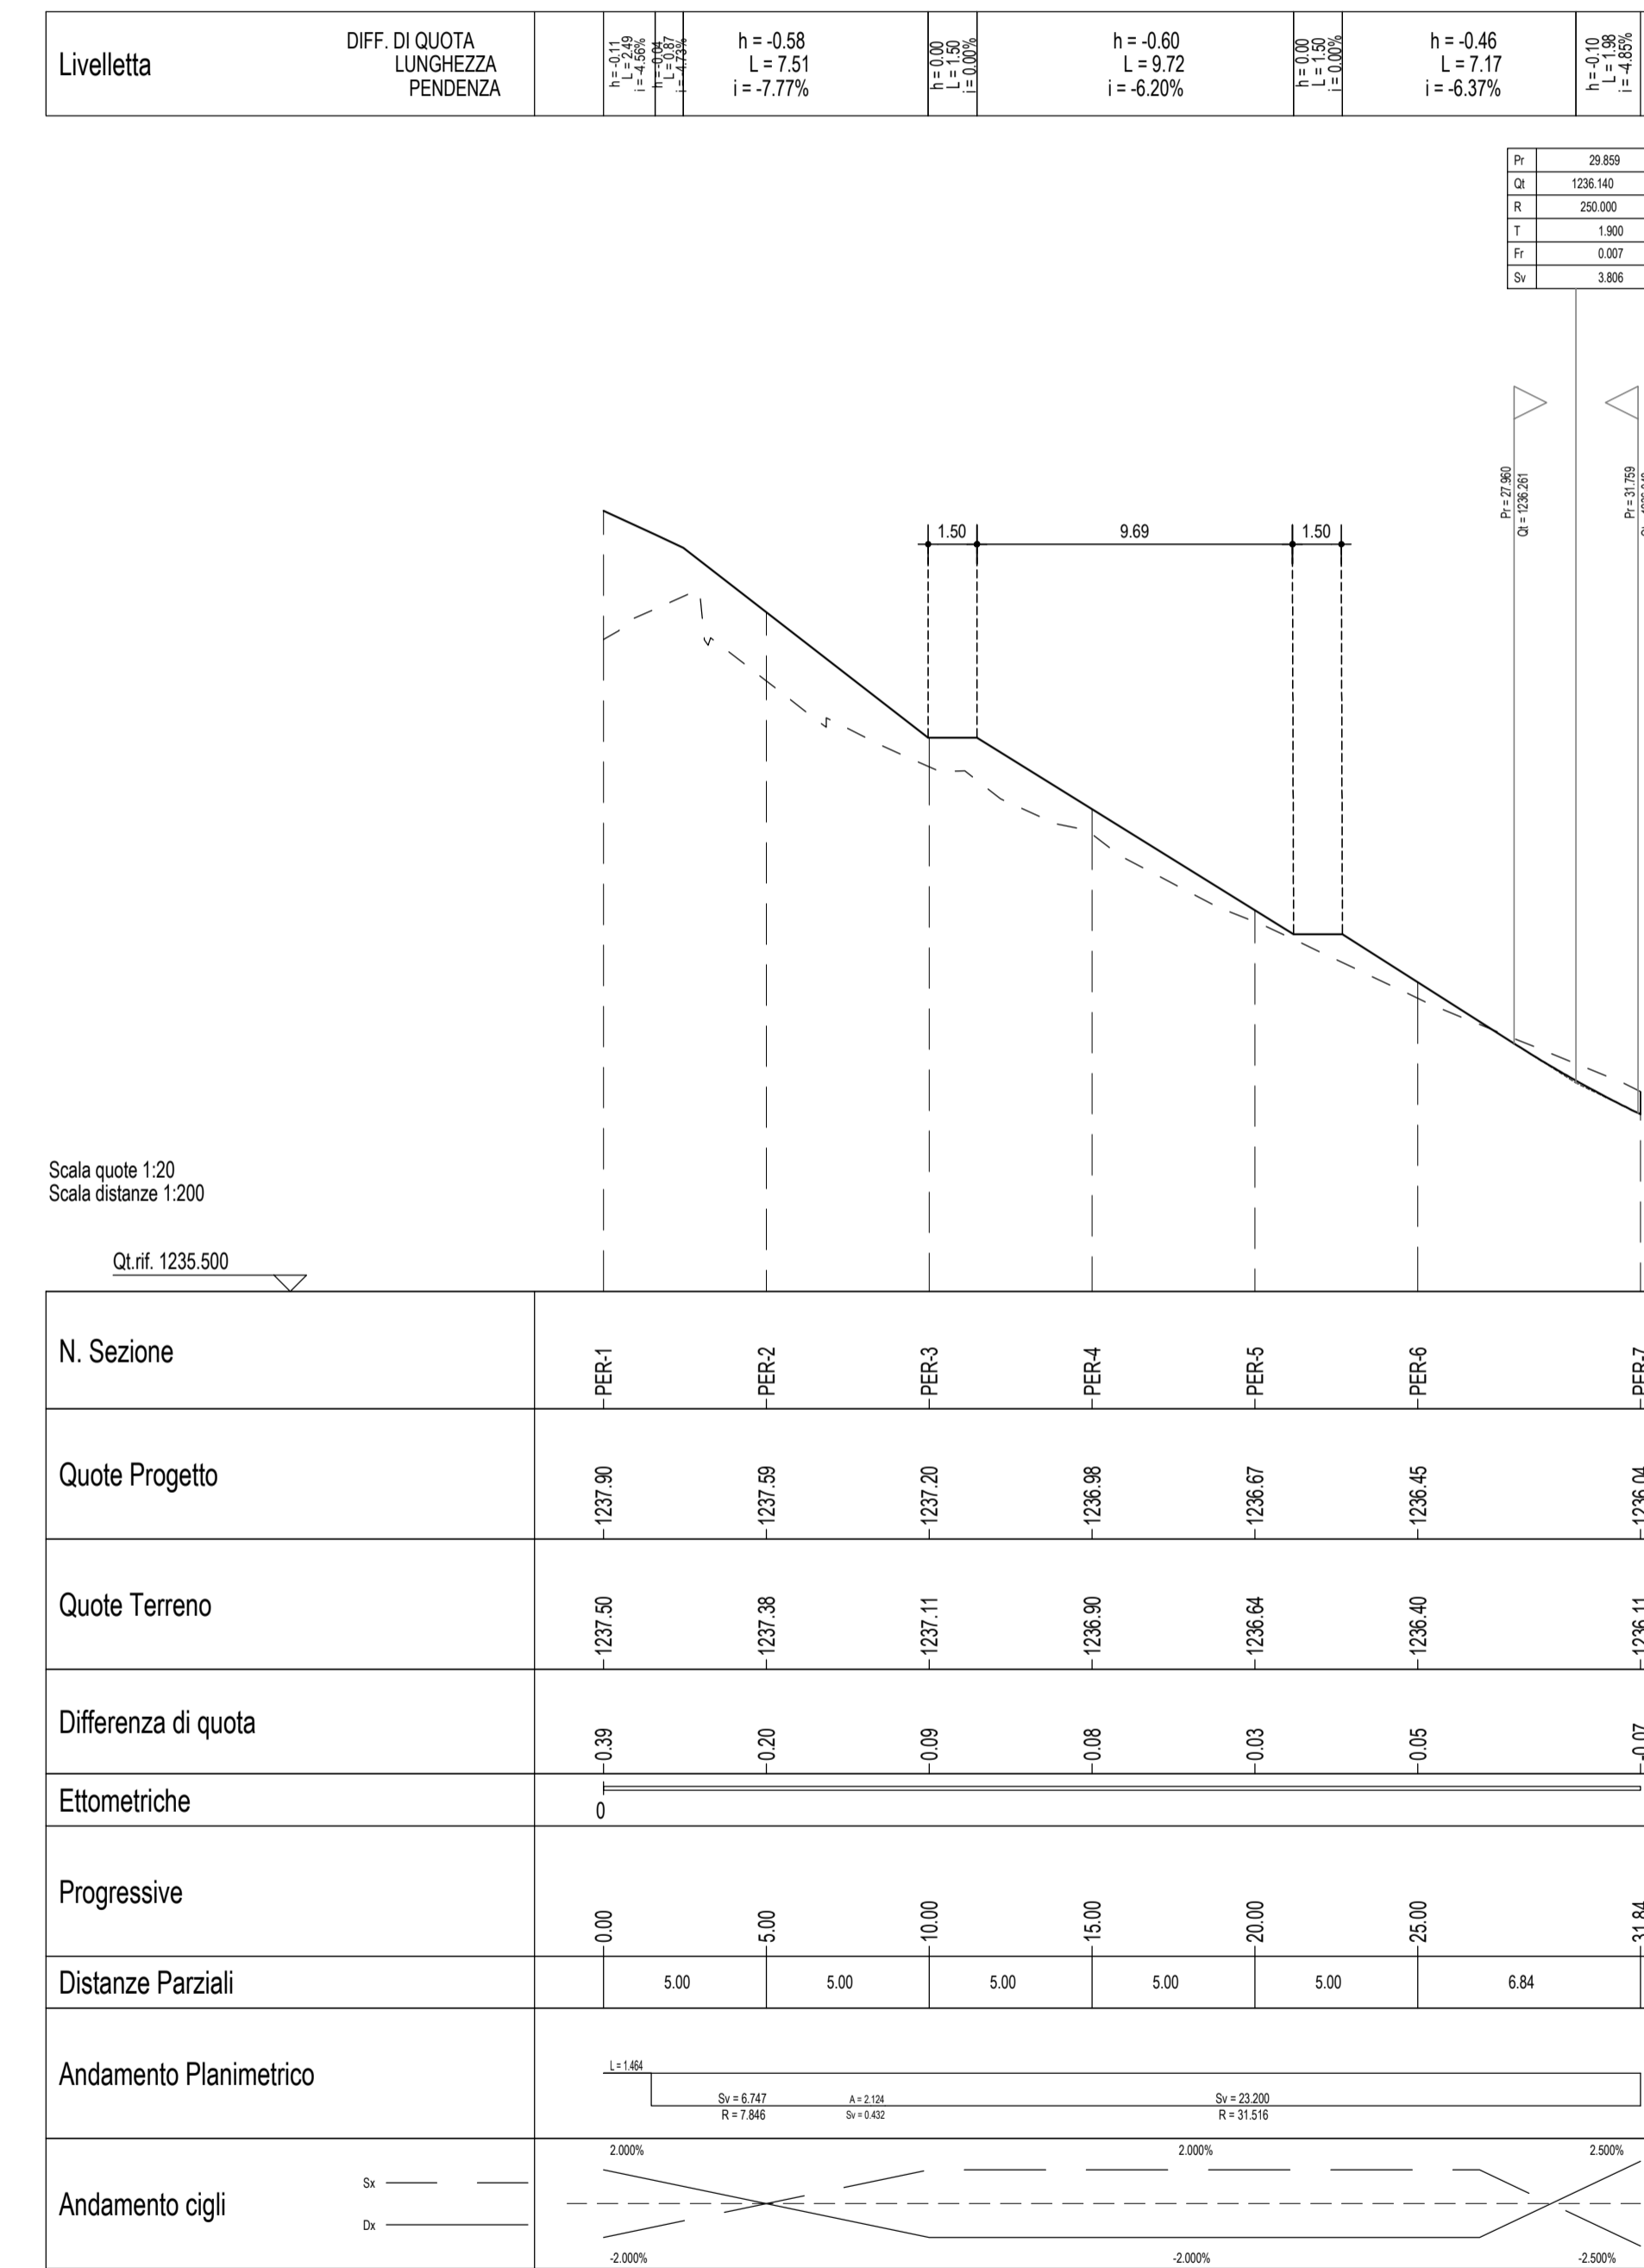
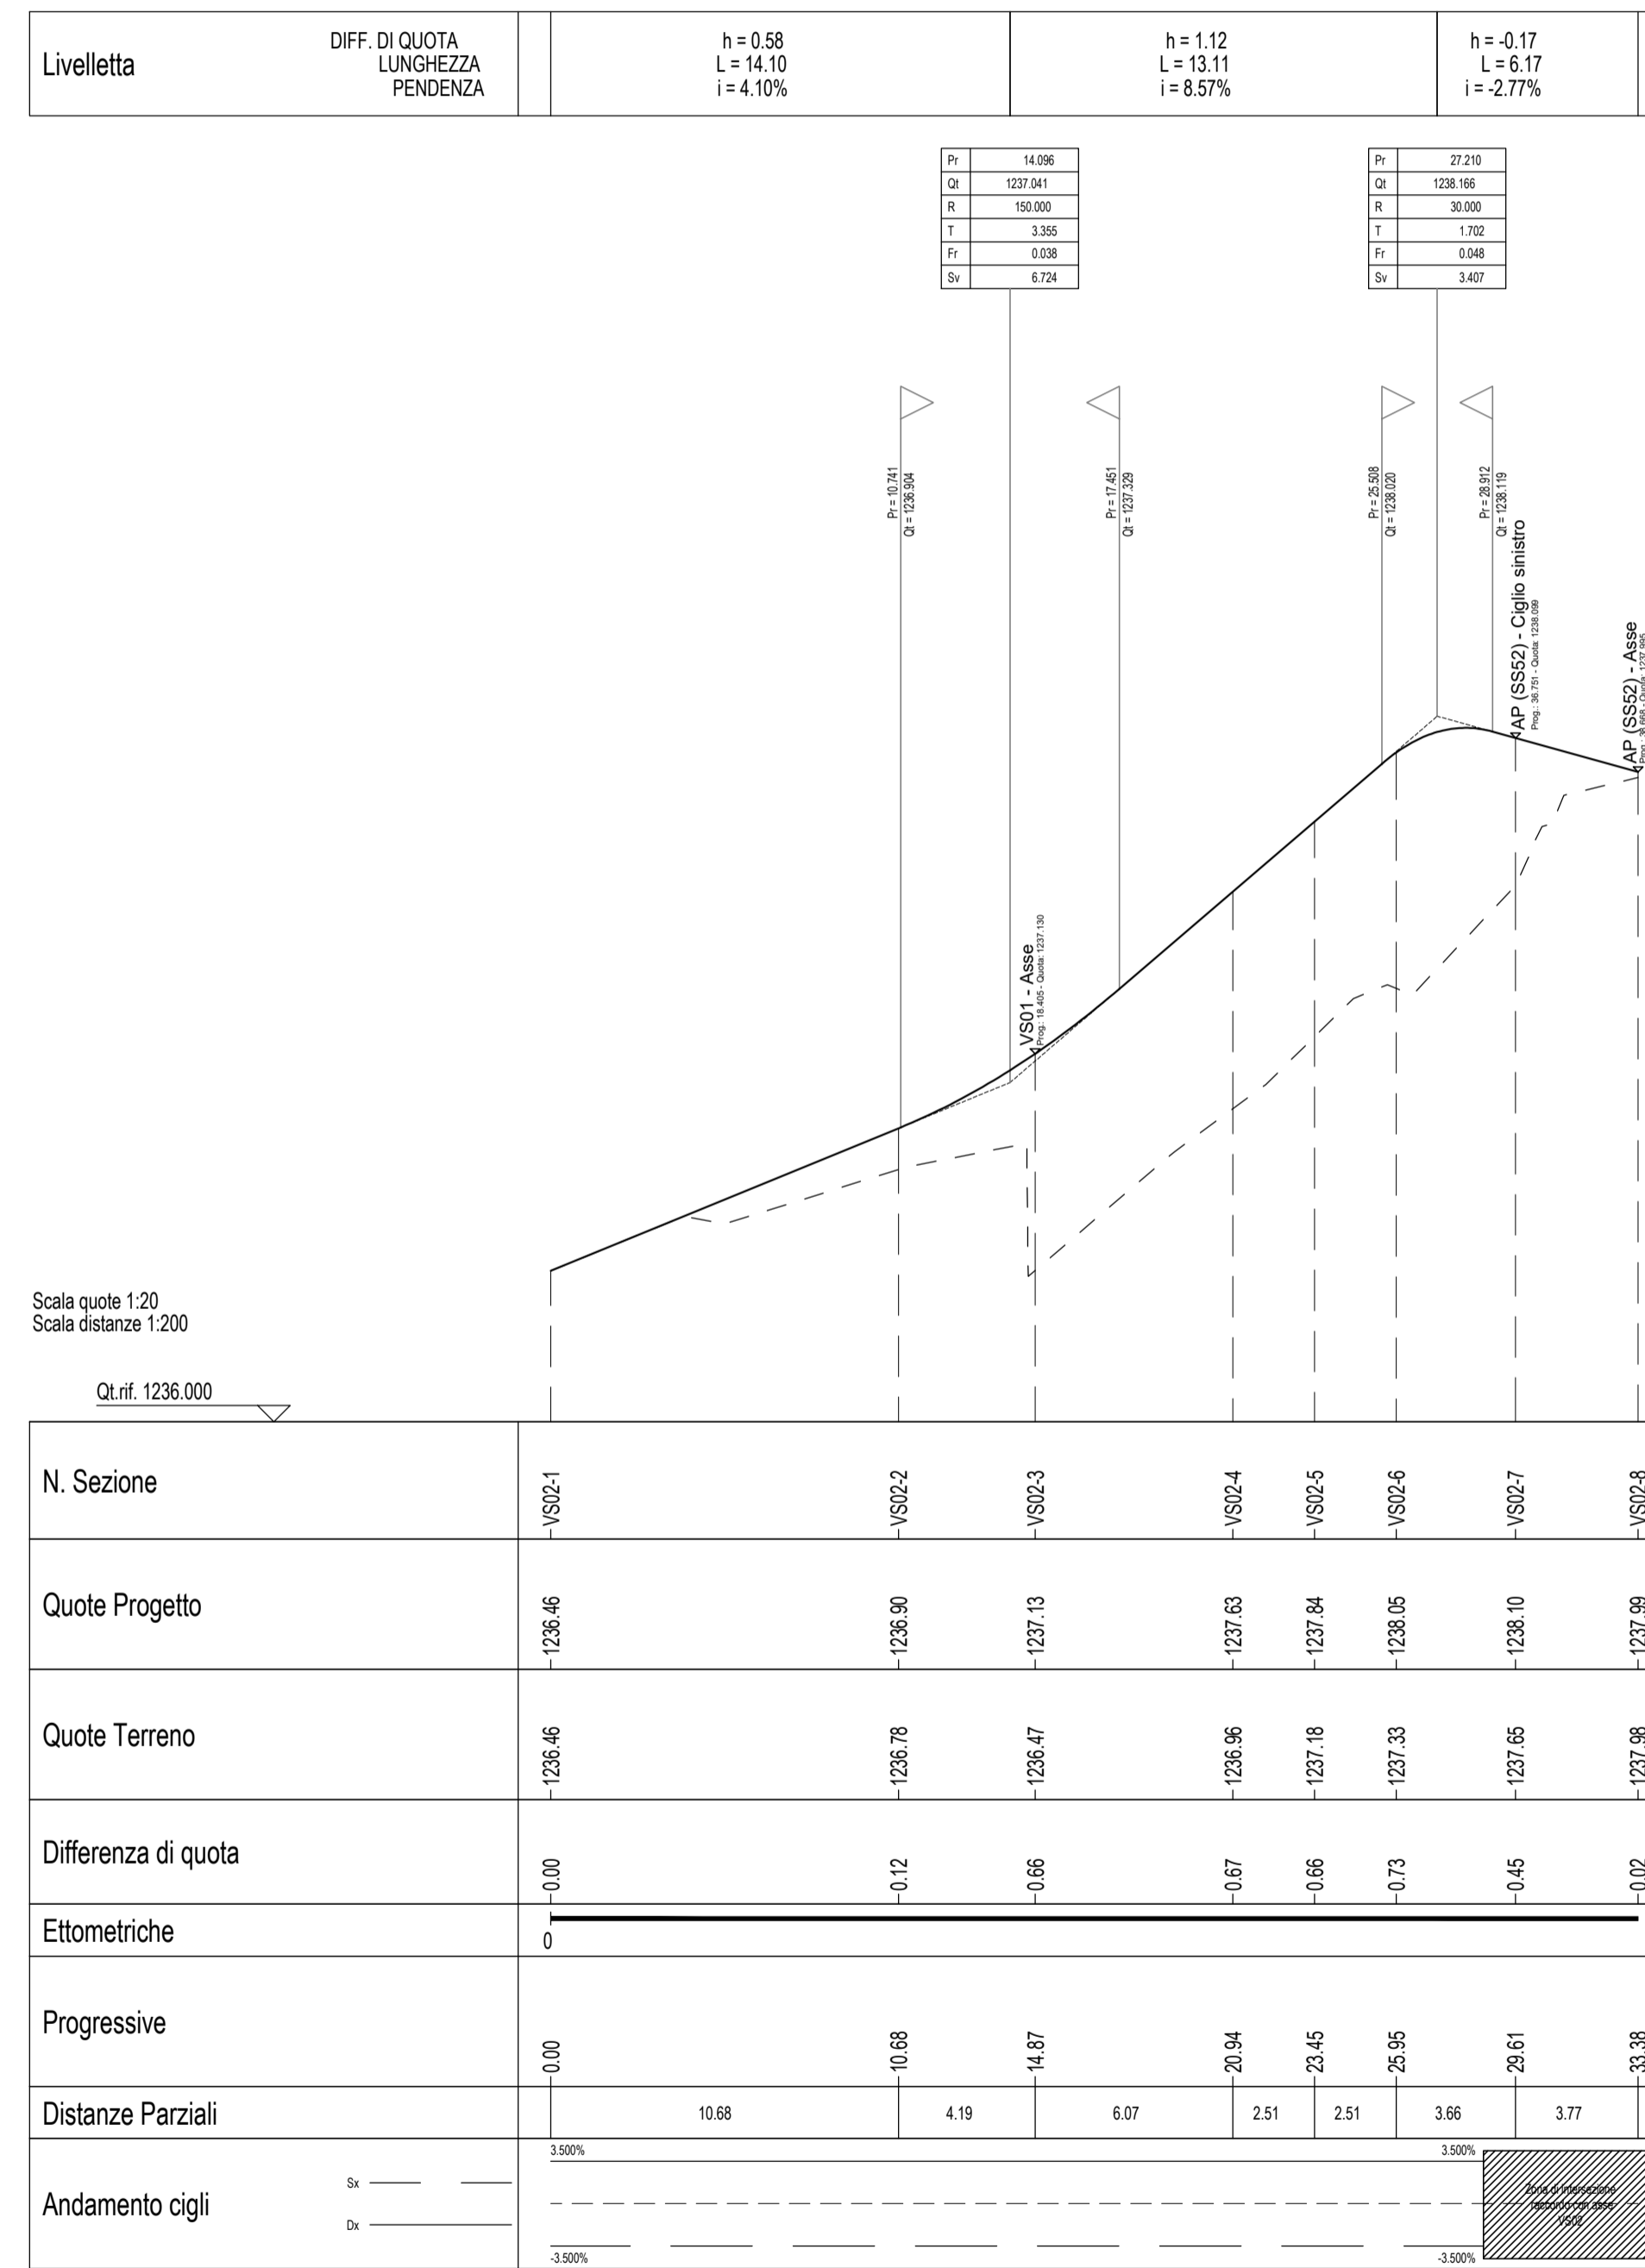


- VIABILITA' SECONDARIA VS01 -
SCALA - 1:200/1:20

- VIABILITA' SECONDARIA VS02 -
SCALA - 1:200/1:20

- PERCORSO PEDONALE -
SCALA - 1:200/1:20

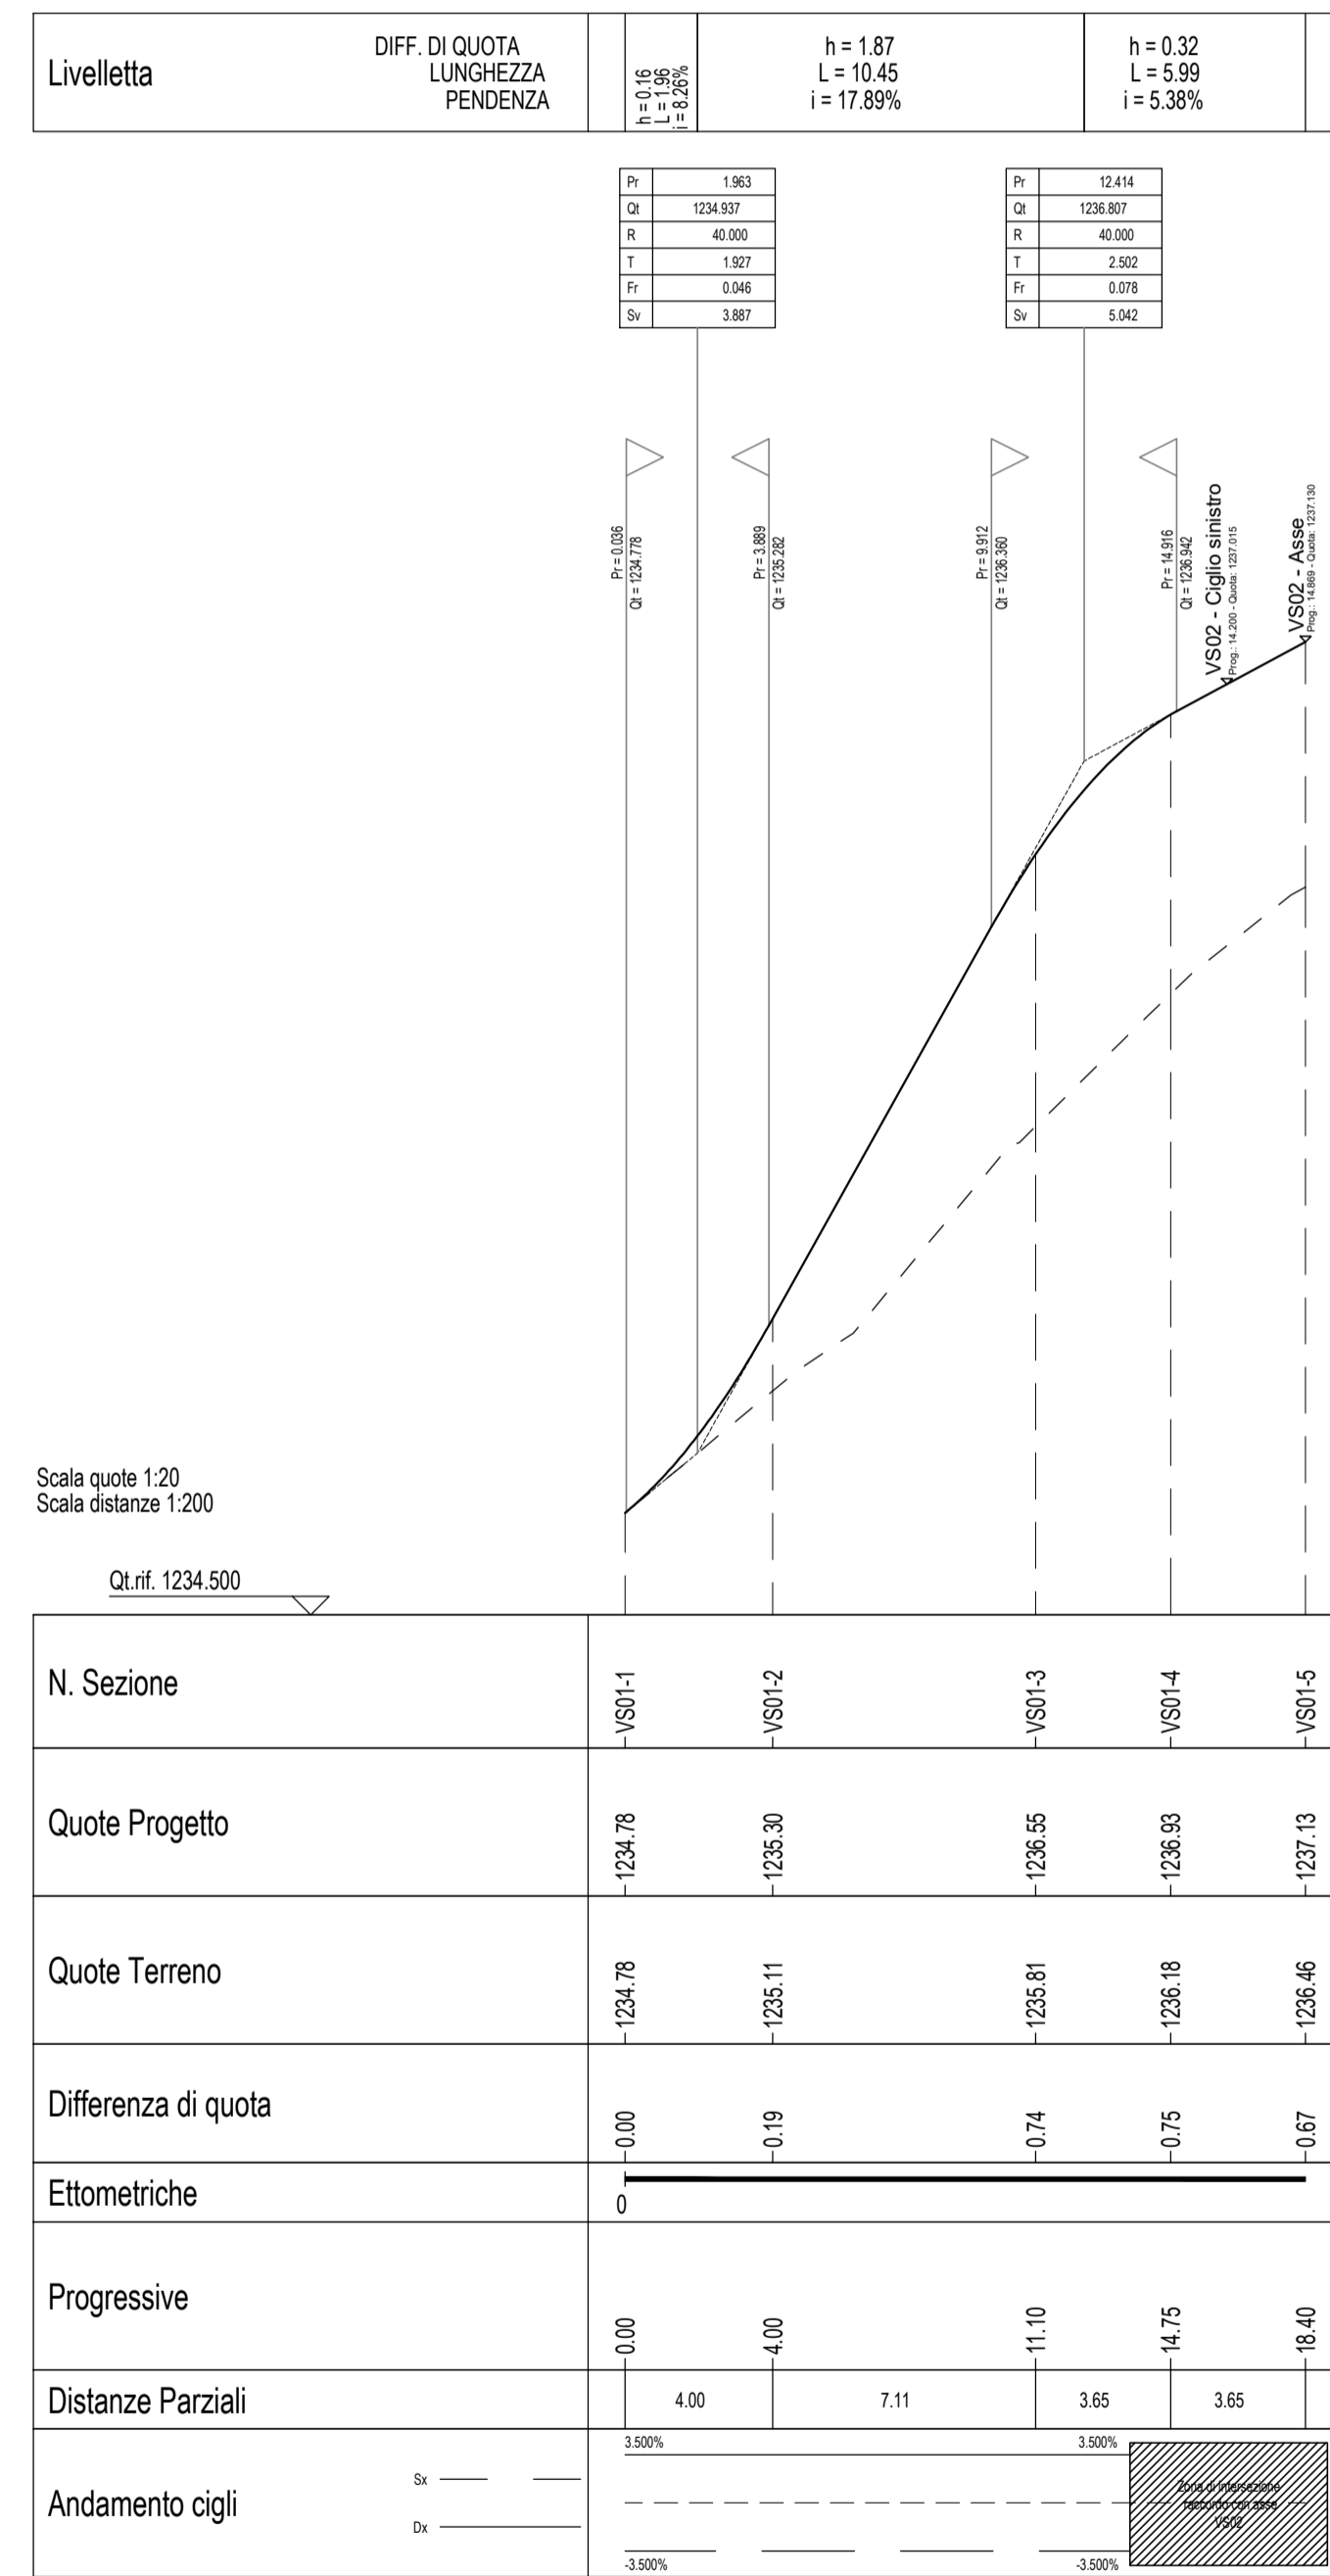

anas
GRUPPO FS ITALIANE

Struttura Territoriale Veneto e Friuli Venezia Giulia
Via E. Milosevich, 45 - 30173 Venezia Mestre T [+39] 041 2911411 - F [+39] 041 5317321
Pec: anas.veneto@postacert.stradanas.it - www.stradanas.it
Anas S.p.A. - Gruppo Ferrovie dello Stato Italiane
Società con socio unico soggetta all'attività di direzione e coordinamento di Ferrovie dello Stato Italiane S.p.A. e concessionaria ai sensi del D.L. 138/2002 (convertito con L. 138/2003)
Sede Legale: Via Moncenisio, 10 - 00185 Roma T [+39] 06 444611 - F [+39] 06 4450224
Pec: anas@postacert.stradanas.it
Cap. Soc. Euro 2.269.892.000.00 Incr. R.E.A. 1024951 P.IVA 02133681003 - C.F. 80208450587

S.S. n° 52 "Carnica"

Rettifica curva Piazza di Dosoledo. Curva a gomito in corrispondenza del restringimento di carreggiata (civ. 71 e 73). Possibile rettifica curva con probabile necessità di abbassamento della sede stradale in modo da consentire il raccordo con Via Risorgimento

PROGETTO DEFINITIVO

IL PROGETTISTA: Ing. <i>SUGLIA Vtantonio</i>	GRUPPO DI PROGETTAZIONE ESTERNO: SWS ENGINEERING SPA Ing. <i>CUCINO Paolo</i>
IL GEOLOGO: Ing. Geol. <i>PIETRANTONI Massimo</i>	VISTO: IL RESPONSABILE DEL PROCEDIMENTO Ing. <i>VASSALLO Umberto</i>
COORDINATORE PER LA SICUREZZA IN FASE DI PROGETTAZIONE: SWS ENGINEERING SPA Ing. <i>CUCINO Paolo</i>	DATA: <i>OTTOBRE 2022</i>

N. ELABORATO:	18	PROFILO LONGITUDINALE - VIABILITA' SECONDARIE
---------------	-----------	---

CODICE PROGETTO / SIL	CODICE ELAB.	REVISIONE	SCALA:
NEMSV00525	T00OS00TRAPLO8	A	Varie
D			
C			
B			
A	Prima emissione	Ottobre 2022	D. Nave V. Suglia V. Suglia
REV.	DESCRIZIONE	DATA	REDATTO VERIFICATO APPROVATO