
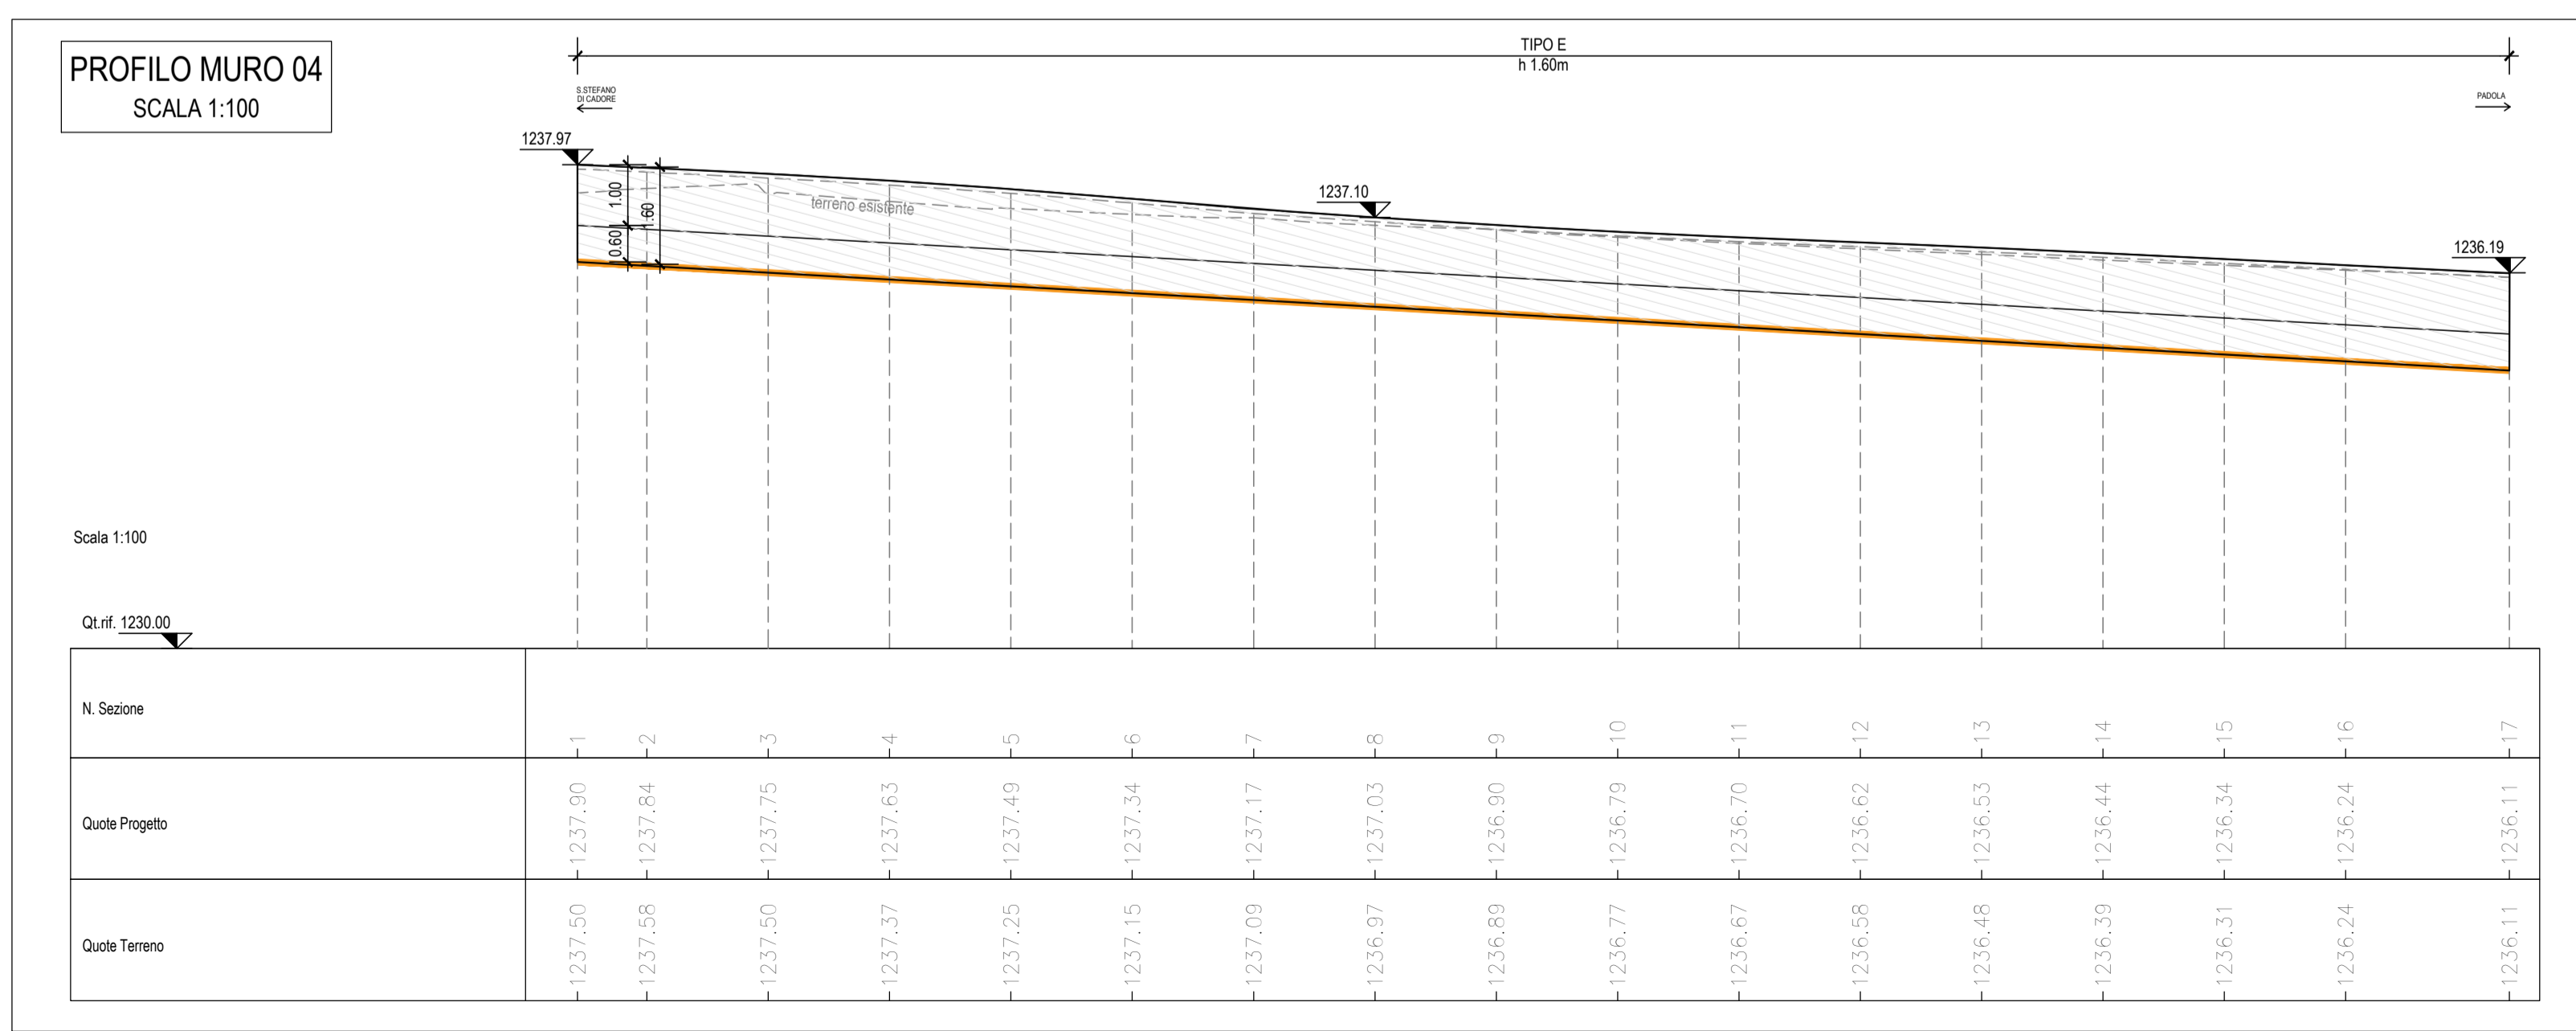
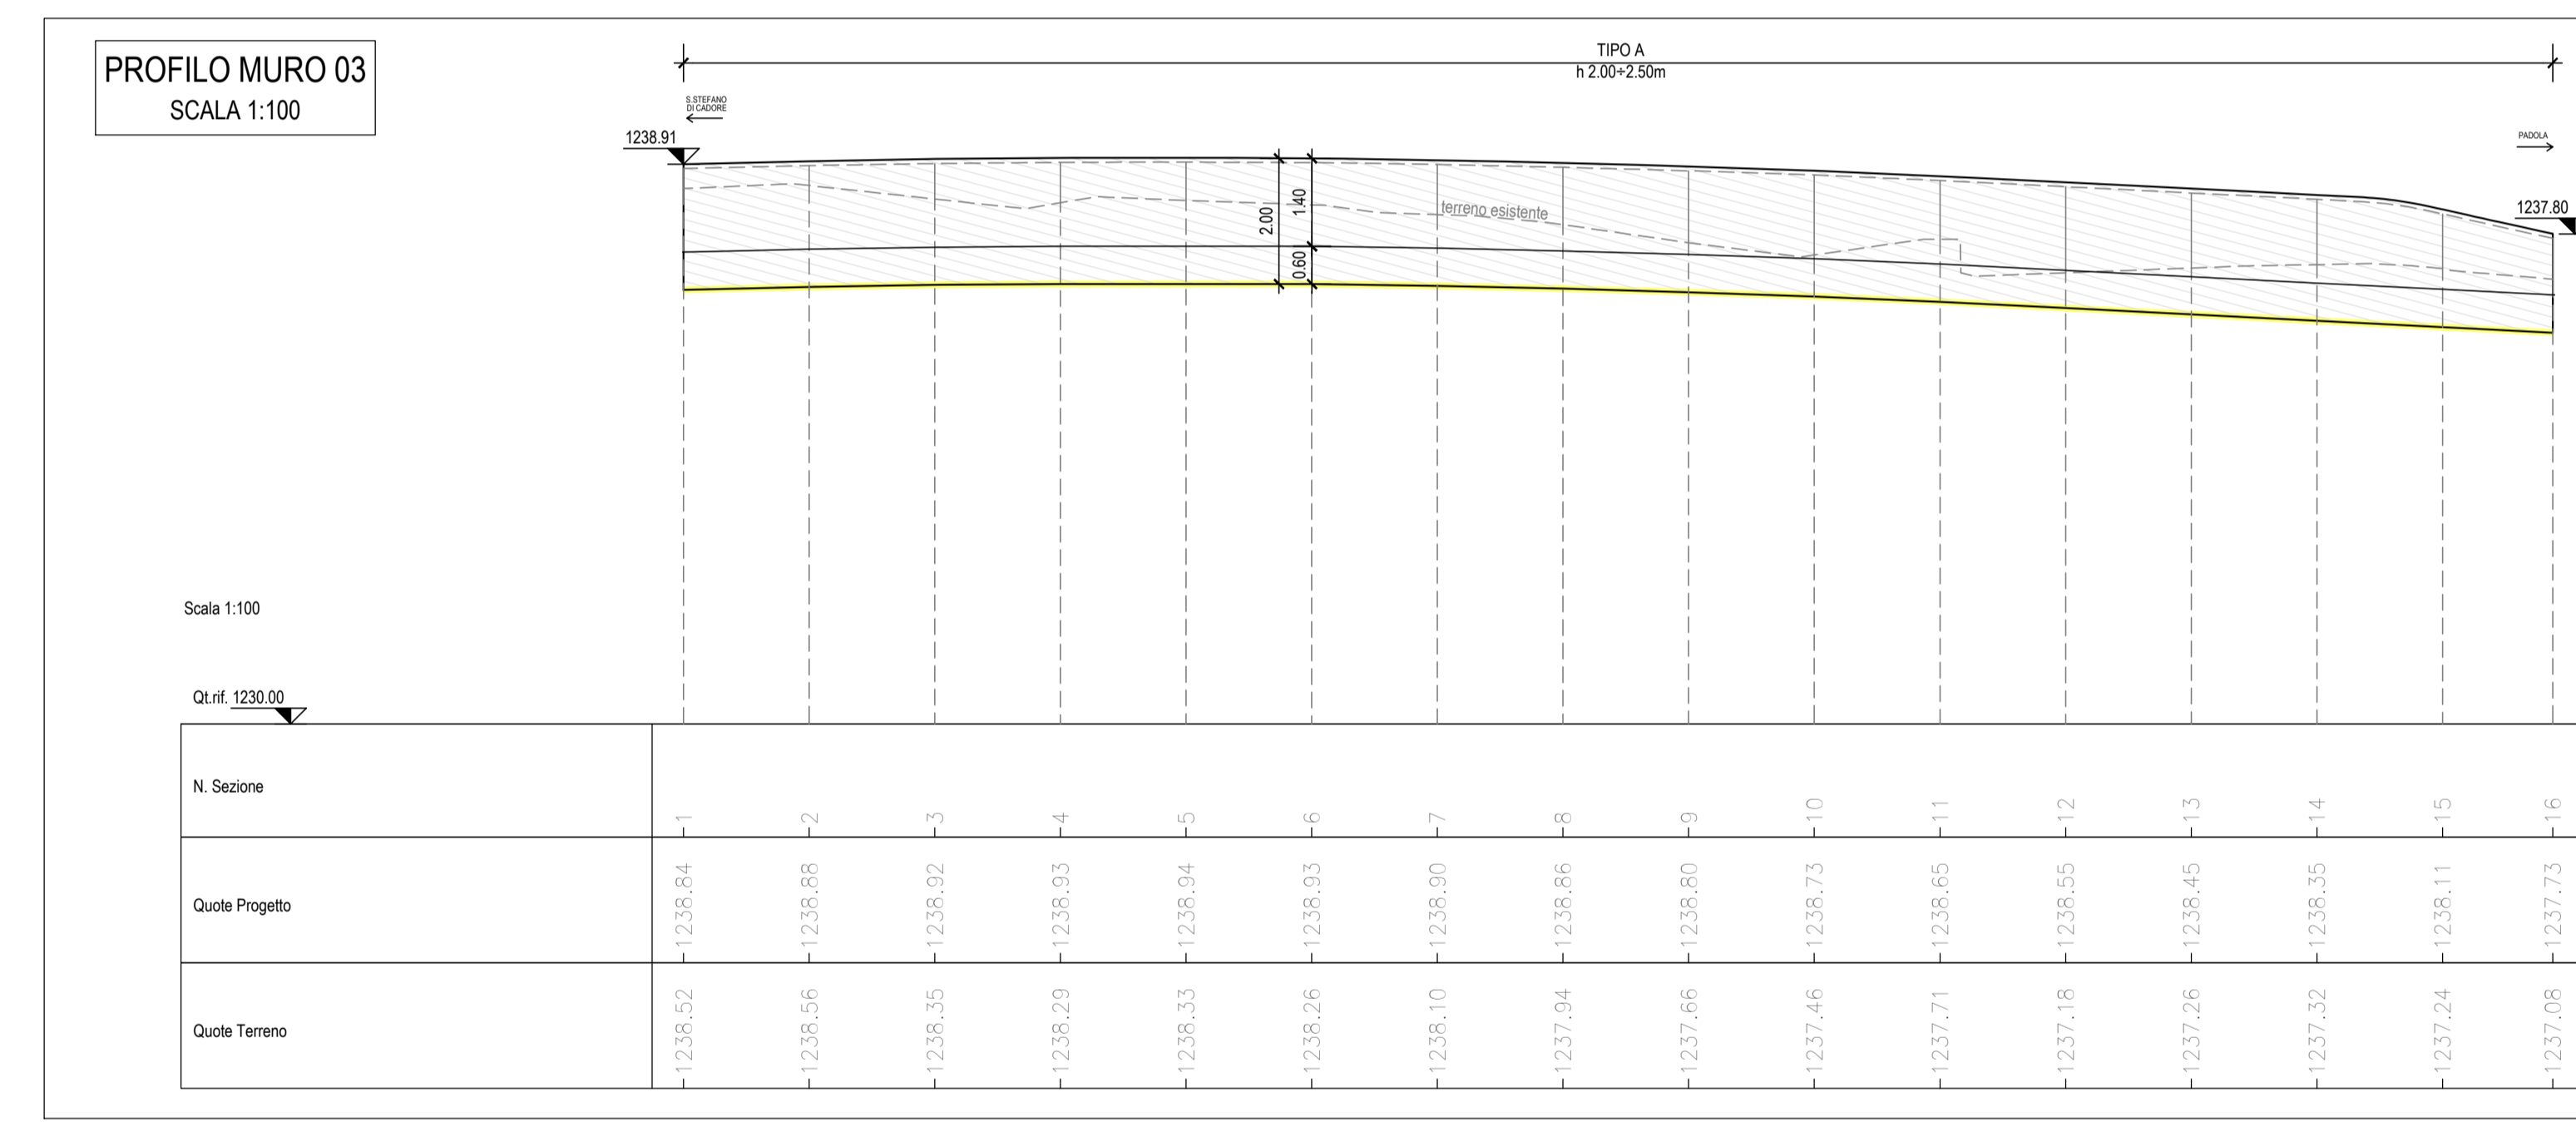


- TIPOLOGIE OPERE DI SOSTEGNO**
- tipo A h 2.00m + h 2.50m
 - tipo B h 2.64m + h 4.00m
 - tipo C h 5.06m + h 6.00m
 - tipo D h 6.63m + h 7.20m
 - tipo E h 1.60m

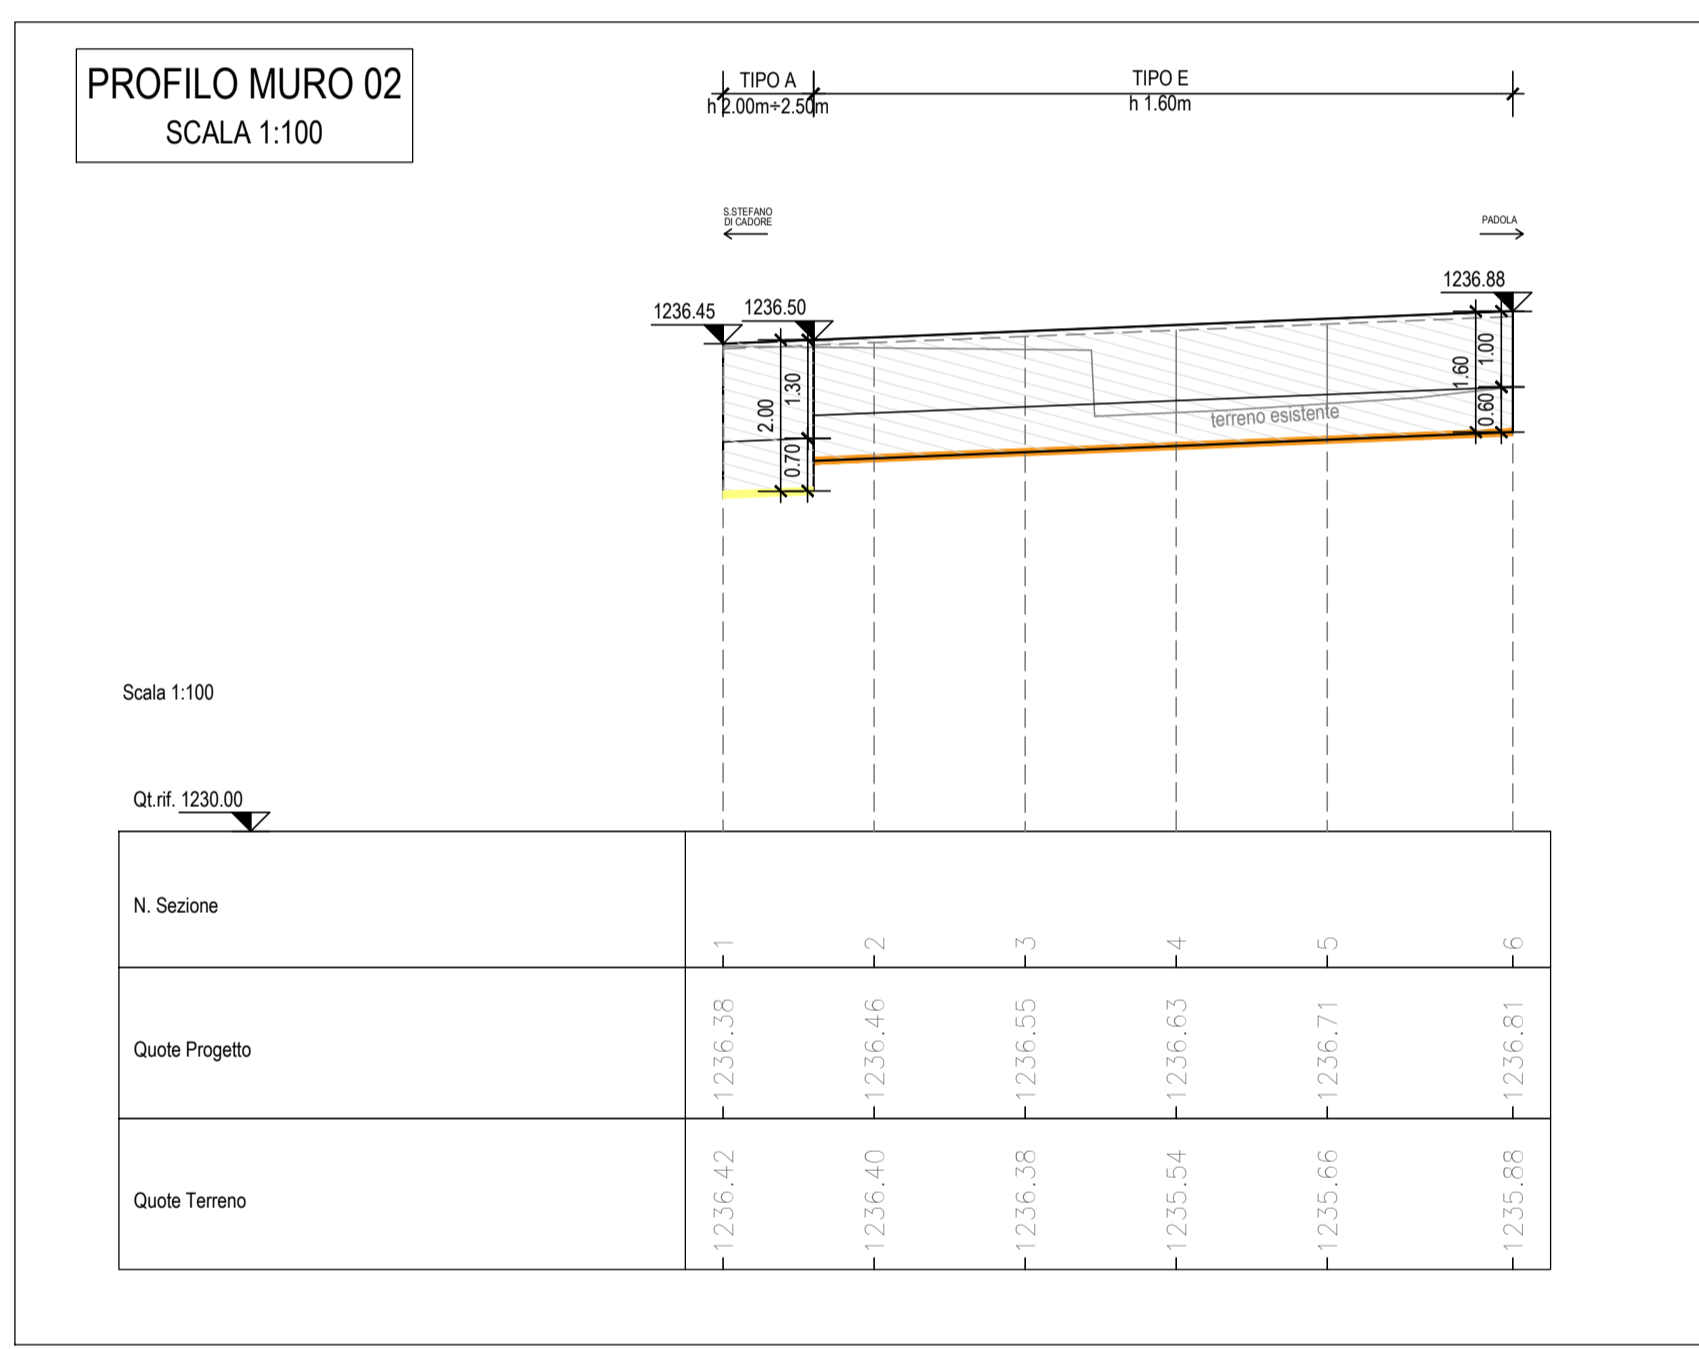

Struttura Territoriale Veneto e Friuli Venezia Giulia
Via E. Milisevich, 45 - 30173 Venezia Mestre T (+39) 041 2911411 - F (+39) 041 5317321
Pec: anas.veneto@postacert.stradanet.it - www.stradanet.it
Anas S.p.A. - Gruppo Ferrovie dello Stato Italiane
Società con socio unico soggetta all'attività di direzione e coordinamento di Ferrovie dello Stato Italiane S.p.A. e concessionaria ai sensi del D.L. 138/2002 (convertito con L. 178/2003)
Sede Legale: Via Moncalzani, 16 - 00186 Roma T (+39) 06 444611 - F (+39) 06 4456224
Pec: anas@postacert.stradanet.it
Cap. Soc. Euro 2.269.892.000.00 Incr. R.E.A. 1024951 P.IVA 02133681003 - C.F. 90208450587

S.S. n° 52 "Carnica"

Rettifica curva Piazza di Dosoledo. Curva a gomito in corrispondenza del restringimento di carreggiata (civ. 71 e 73). Possibile rettifica curva con probabile necessità di abbassamento della sede stradale in modo da consentire il raccordo con Via Risorgimento

PROGETTO DEFINITIVO

IL PROGETTISTA: Ing. <i>SUGLIA Vintantonio</i>	GRUPPO DI PROGETTAZIONE ESTERNO: SWS ENGINEERING SPA Ing. <i>CUCINO Paolo</i>
IL GEOLOGO: Ing. <i>Geol. PIETRANTONI Massimo</i>	VISTO: IL RESPONSABILE DEL PROCEDIMENTO Ing. <i>VASSALLO Umberto</i>
COORDINATORE PER LA SICUREZZA IN FASE DI PROGETTAZIONE: SWS ENGINEERING SPA Ing. <i>CUCINO Paolo</i>	DATA: <i>OTTOBRE 2022</i>

N. ELABORATO:	19	PROFILO LONGITUDINALE - OPERE DI SOSTEGNO
---------------	-----------	--

CODICE PROGETTO / SIL	CODICE ELAB.	REVISIONE	SCALA:
NEMSVE00525	T00OS00TRAPLO9	A	1:100
D			
C			
B			
A	Prima emissione	Ottobre 2022	D. Nave V. Suglia V. Suglia
REV.	DESCRIZIONE	DATA	REDATTO VERIFICATO APPROVATO