
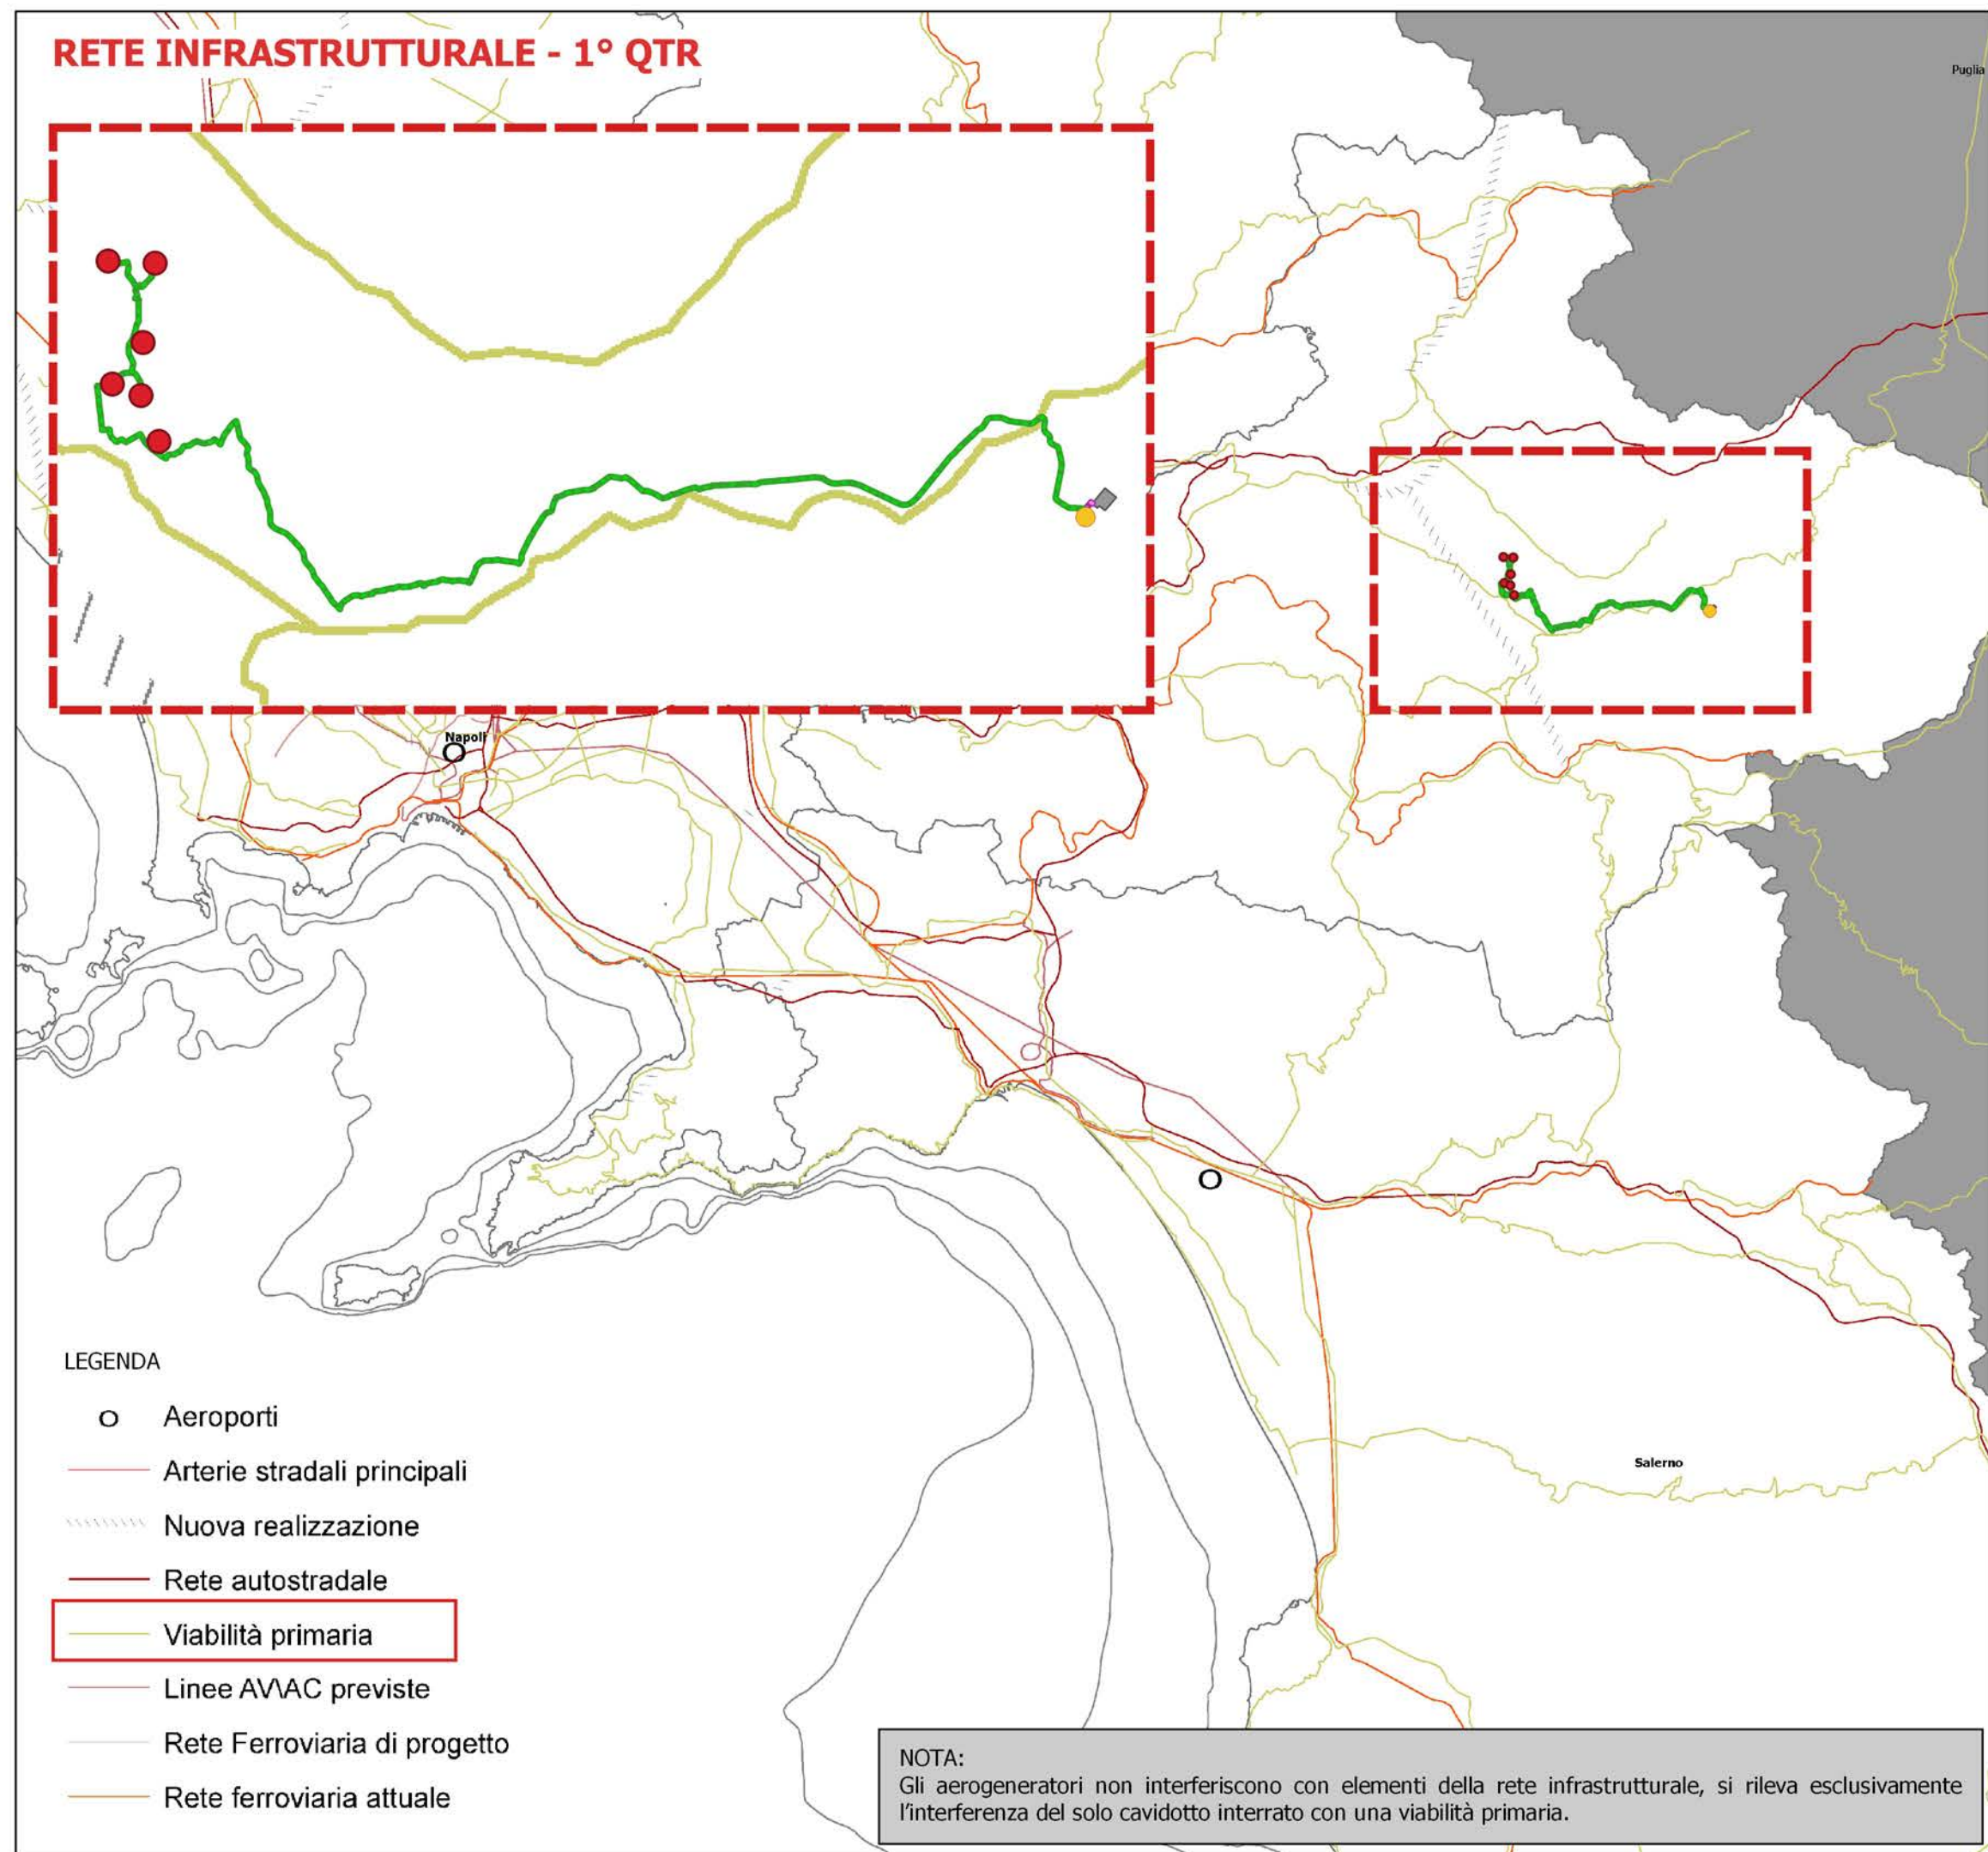
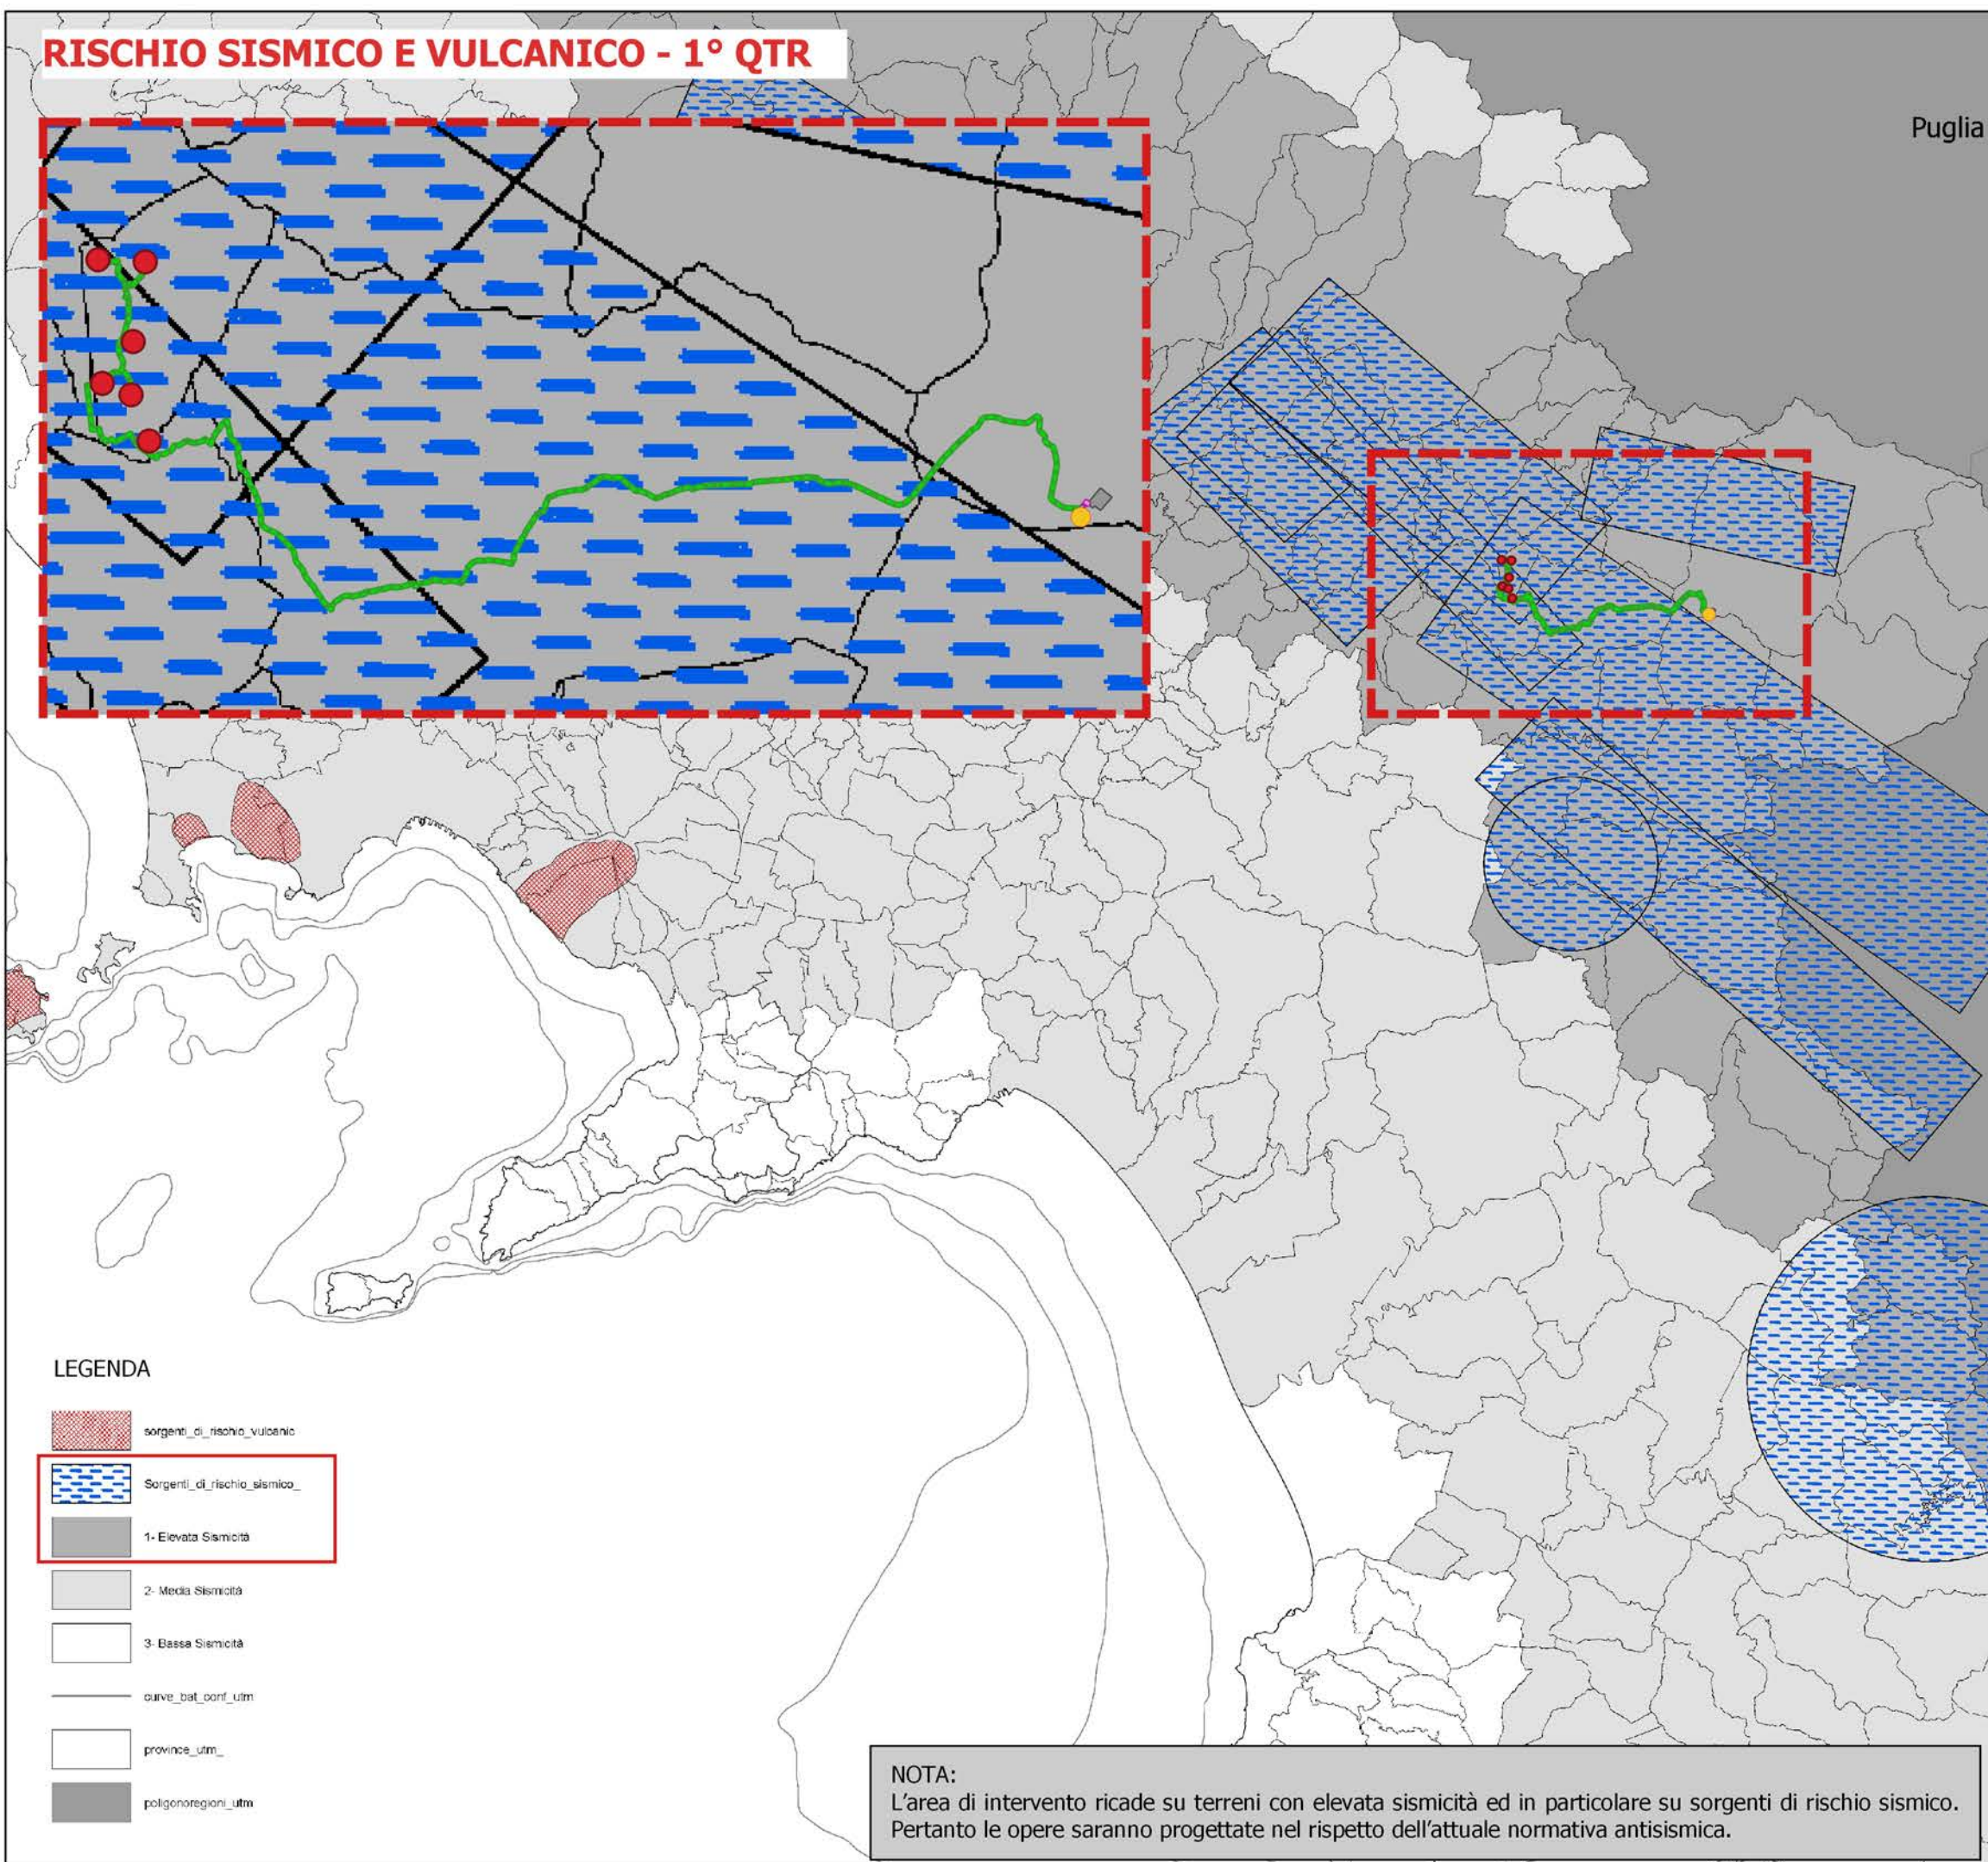
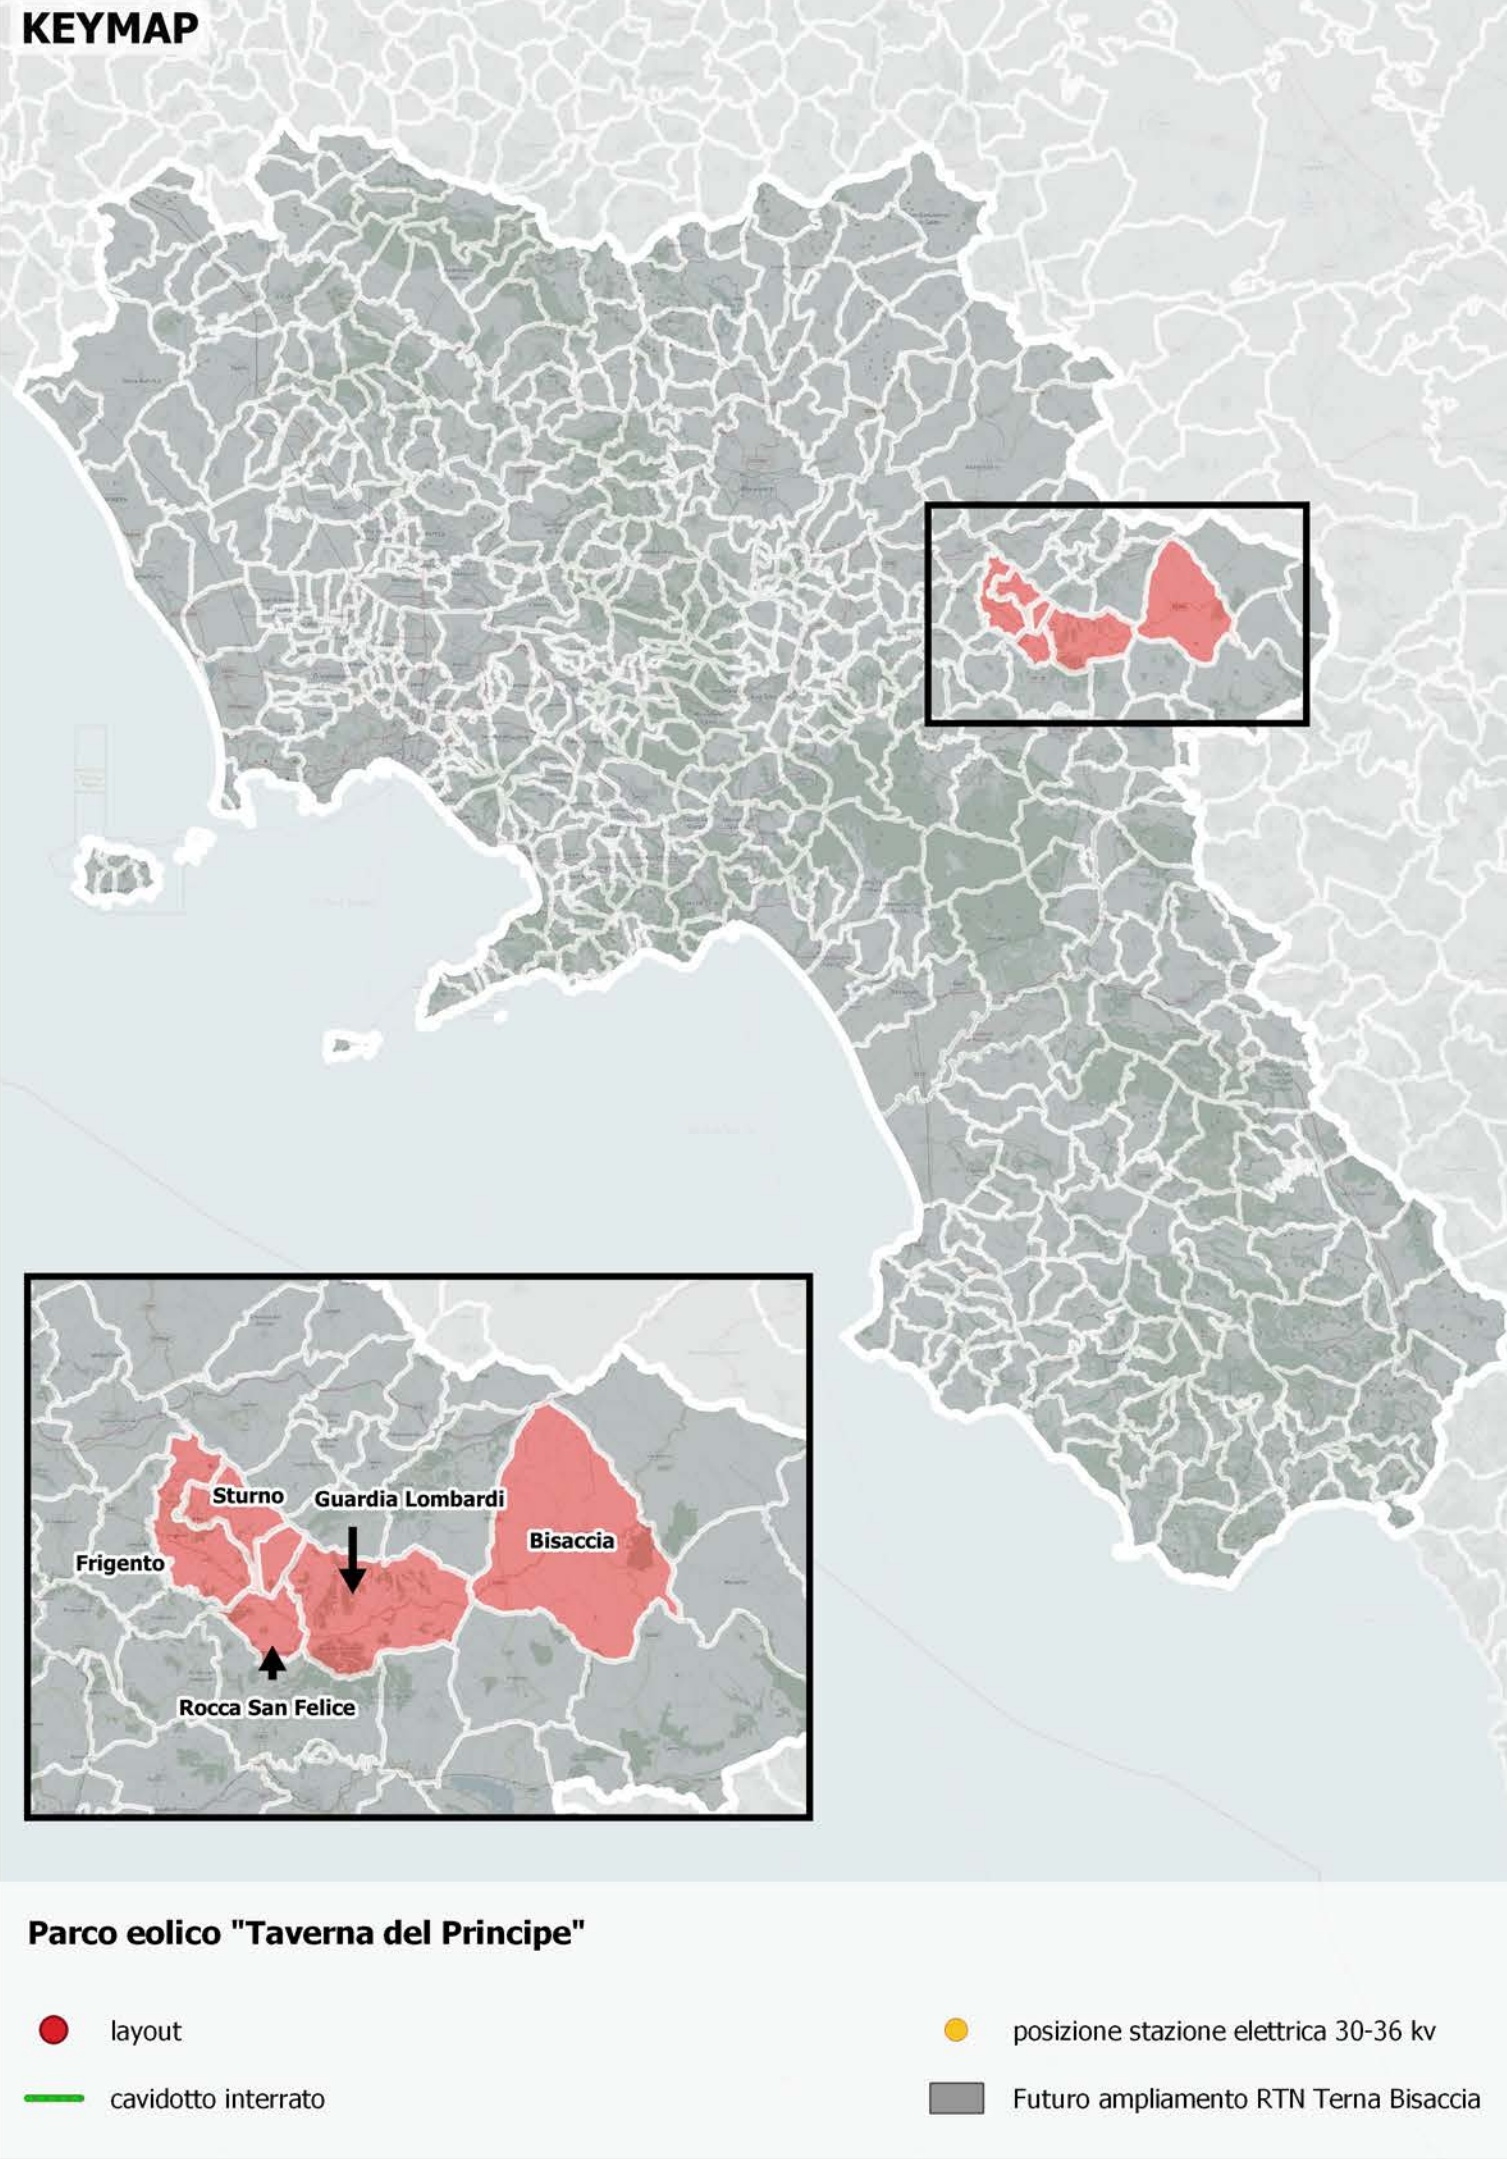
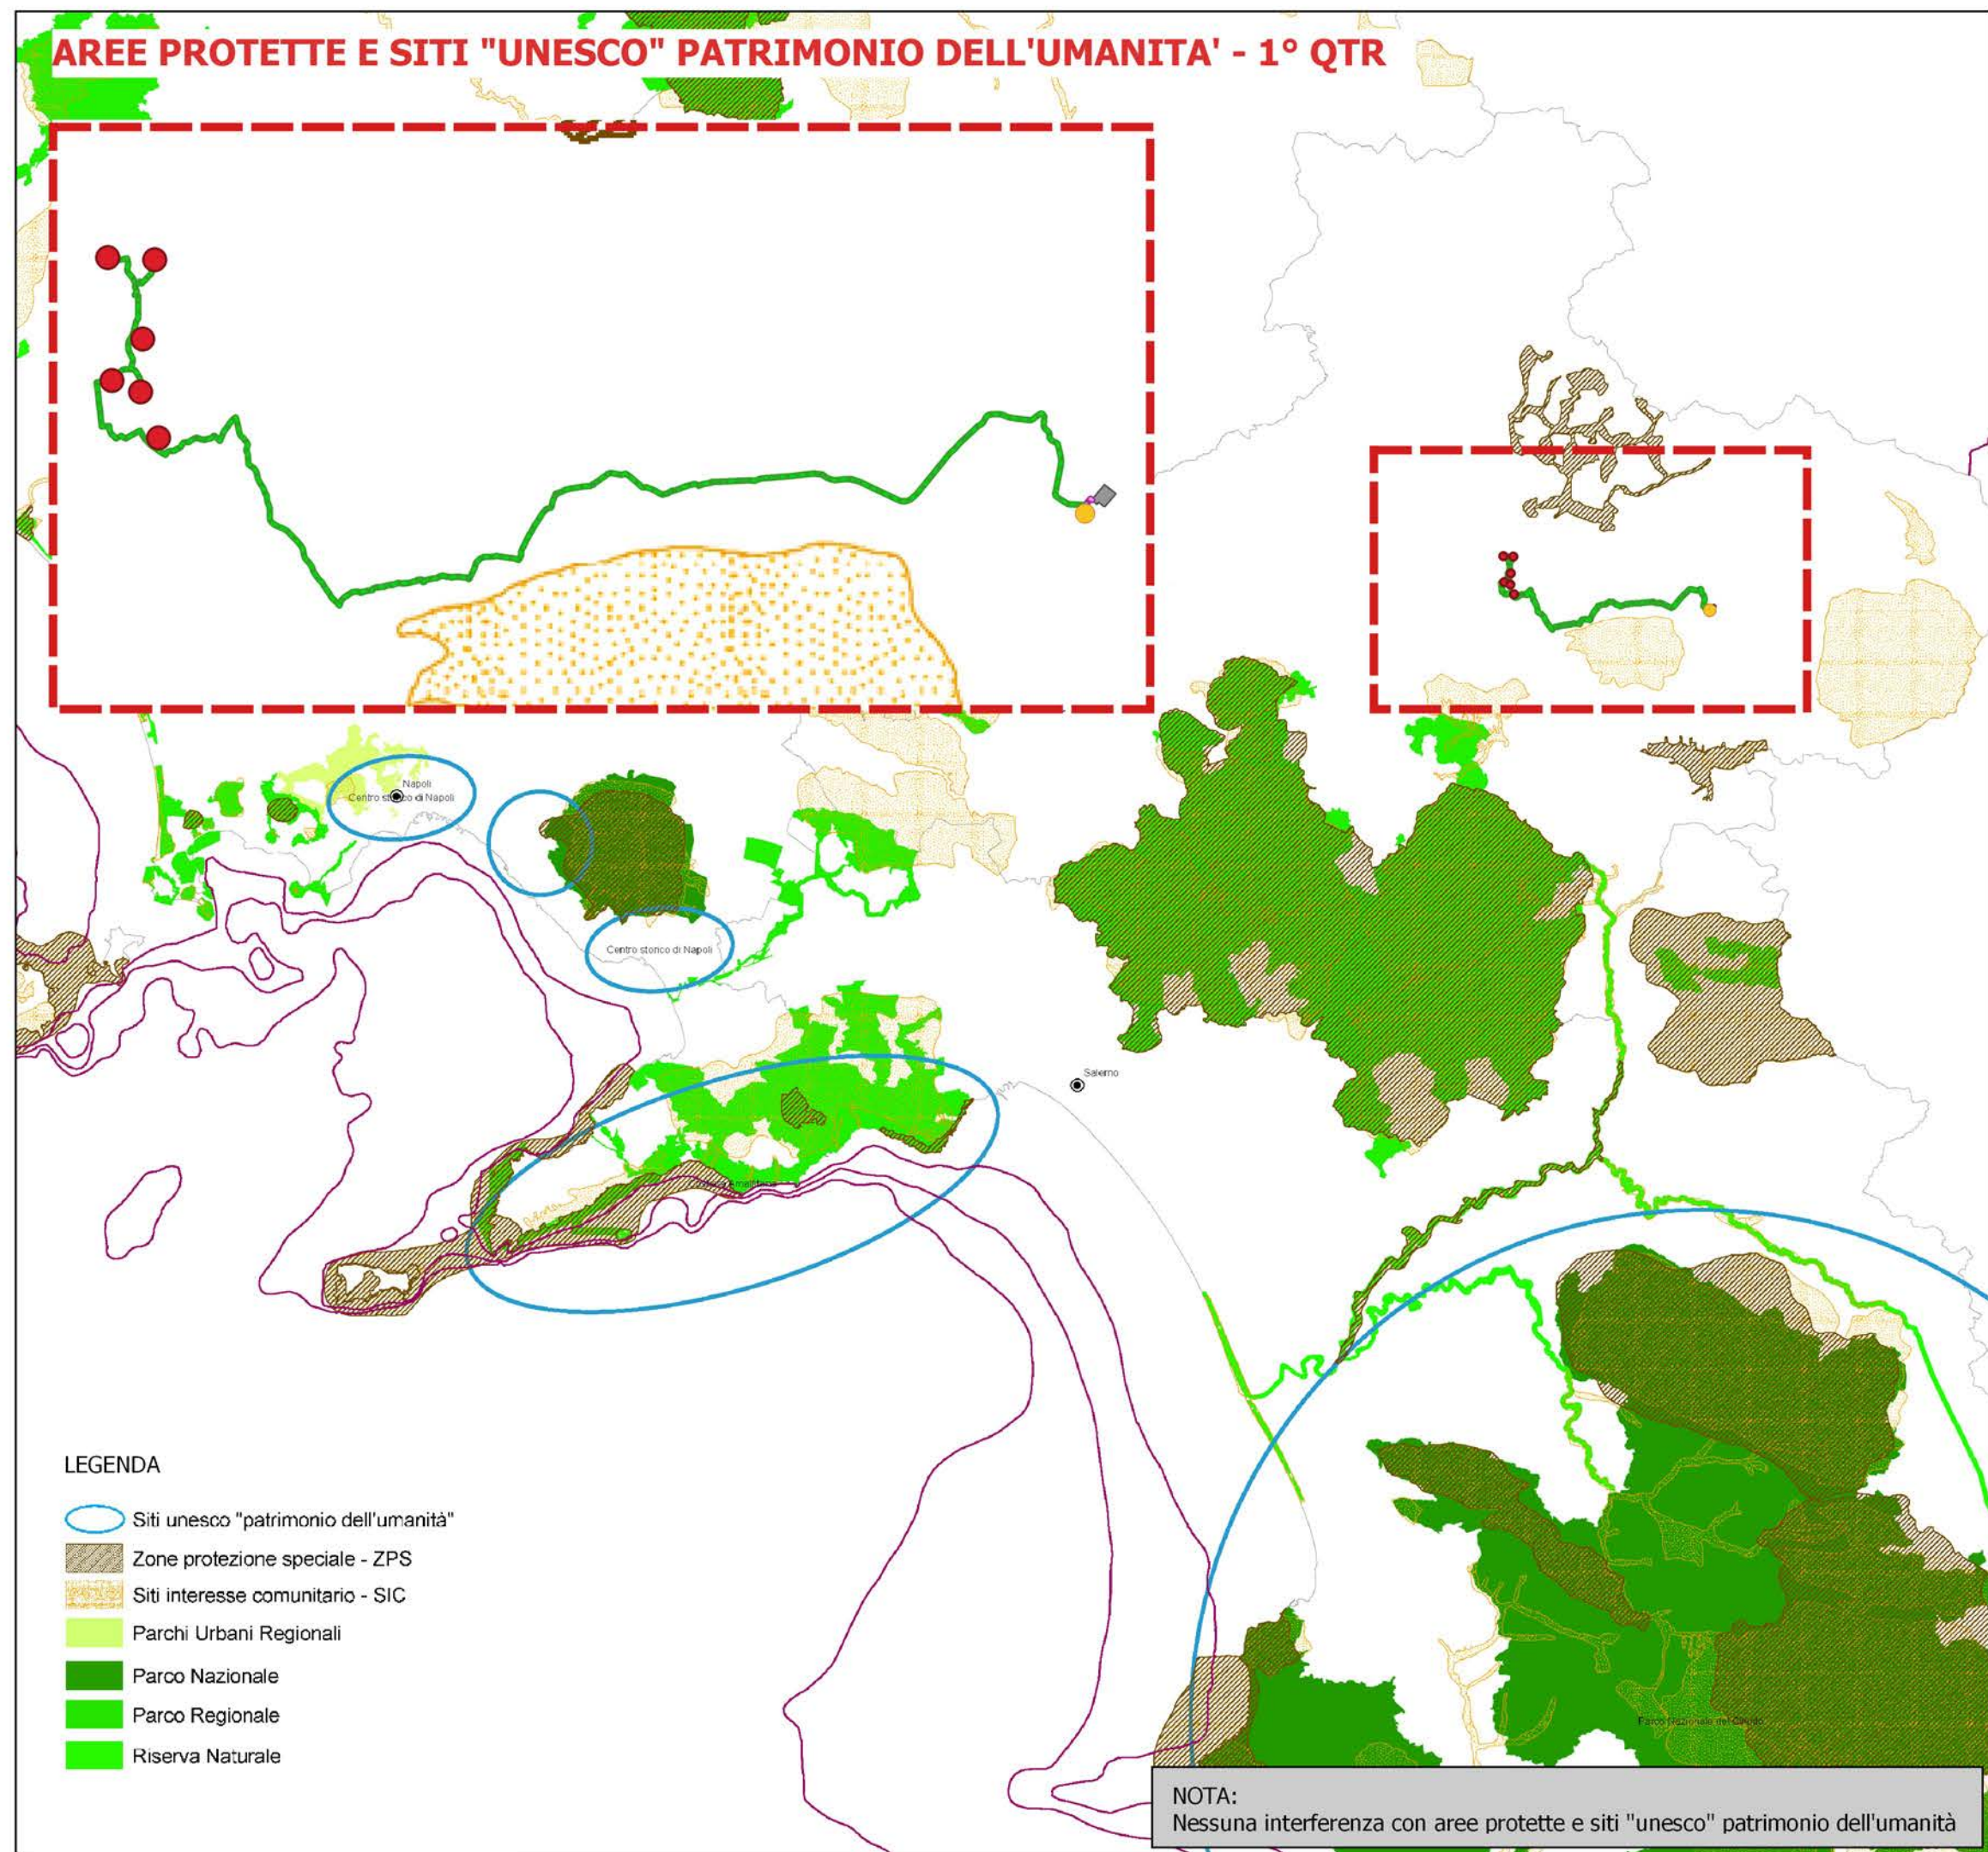


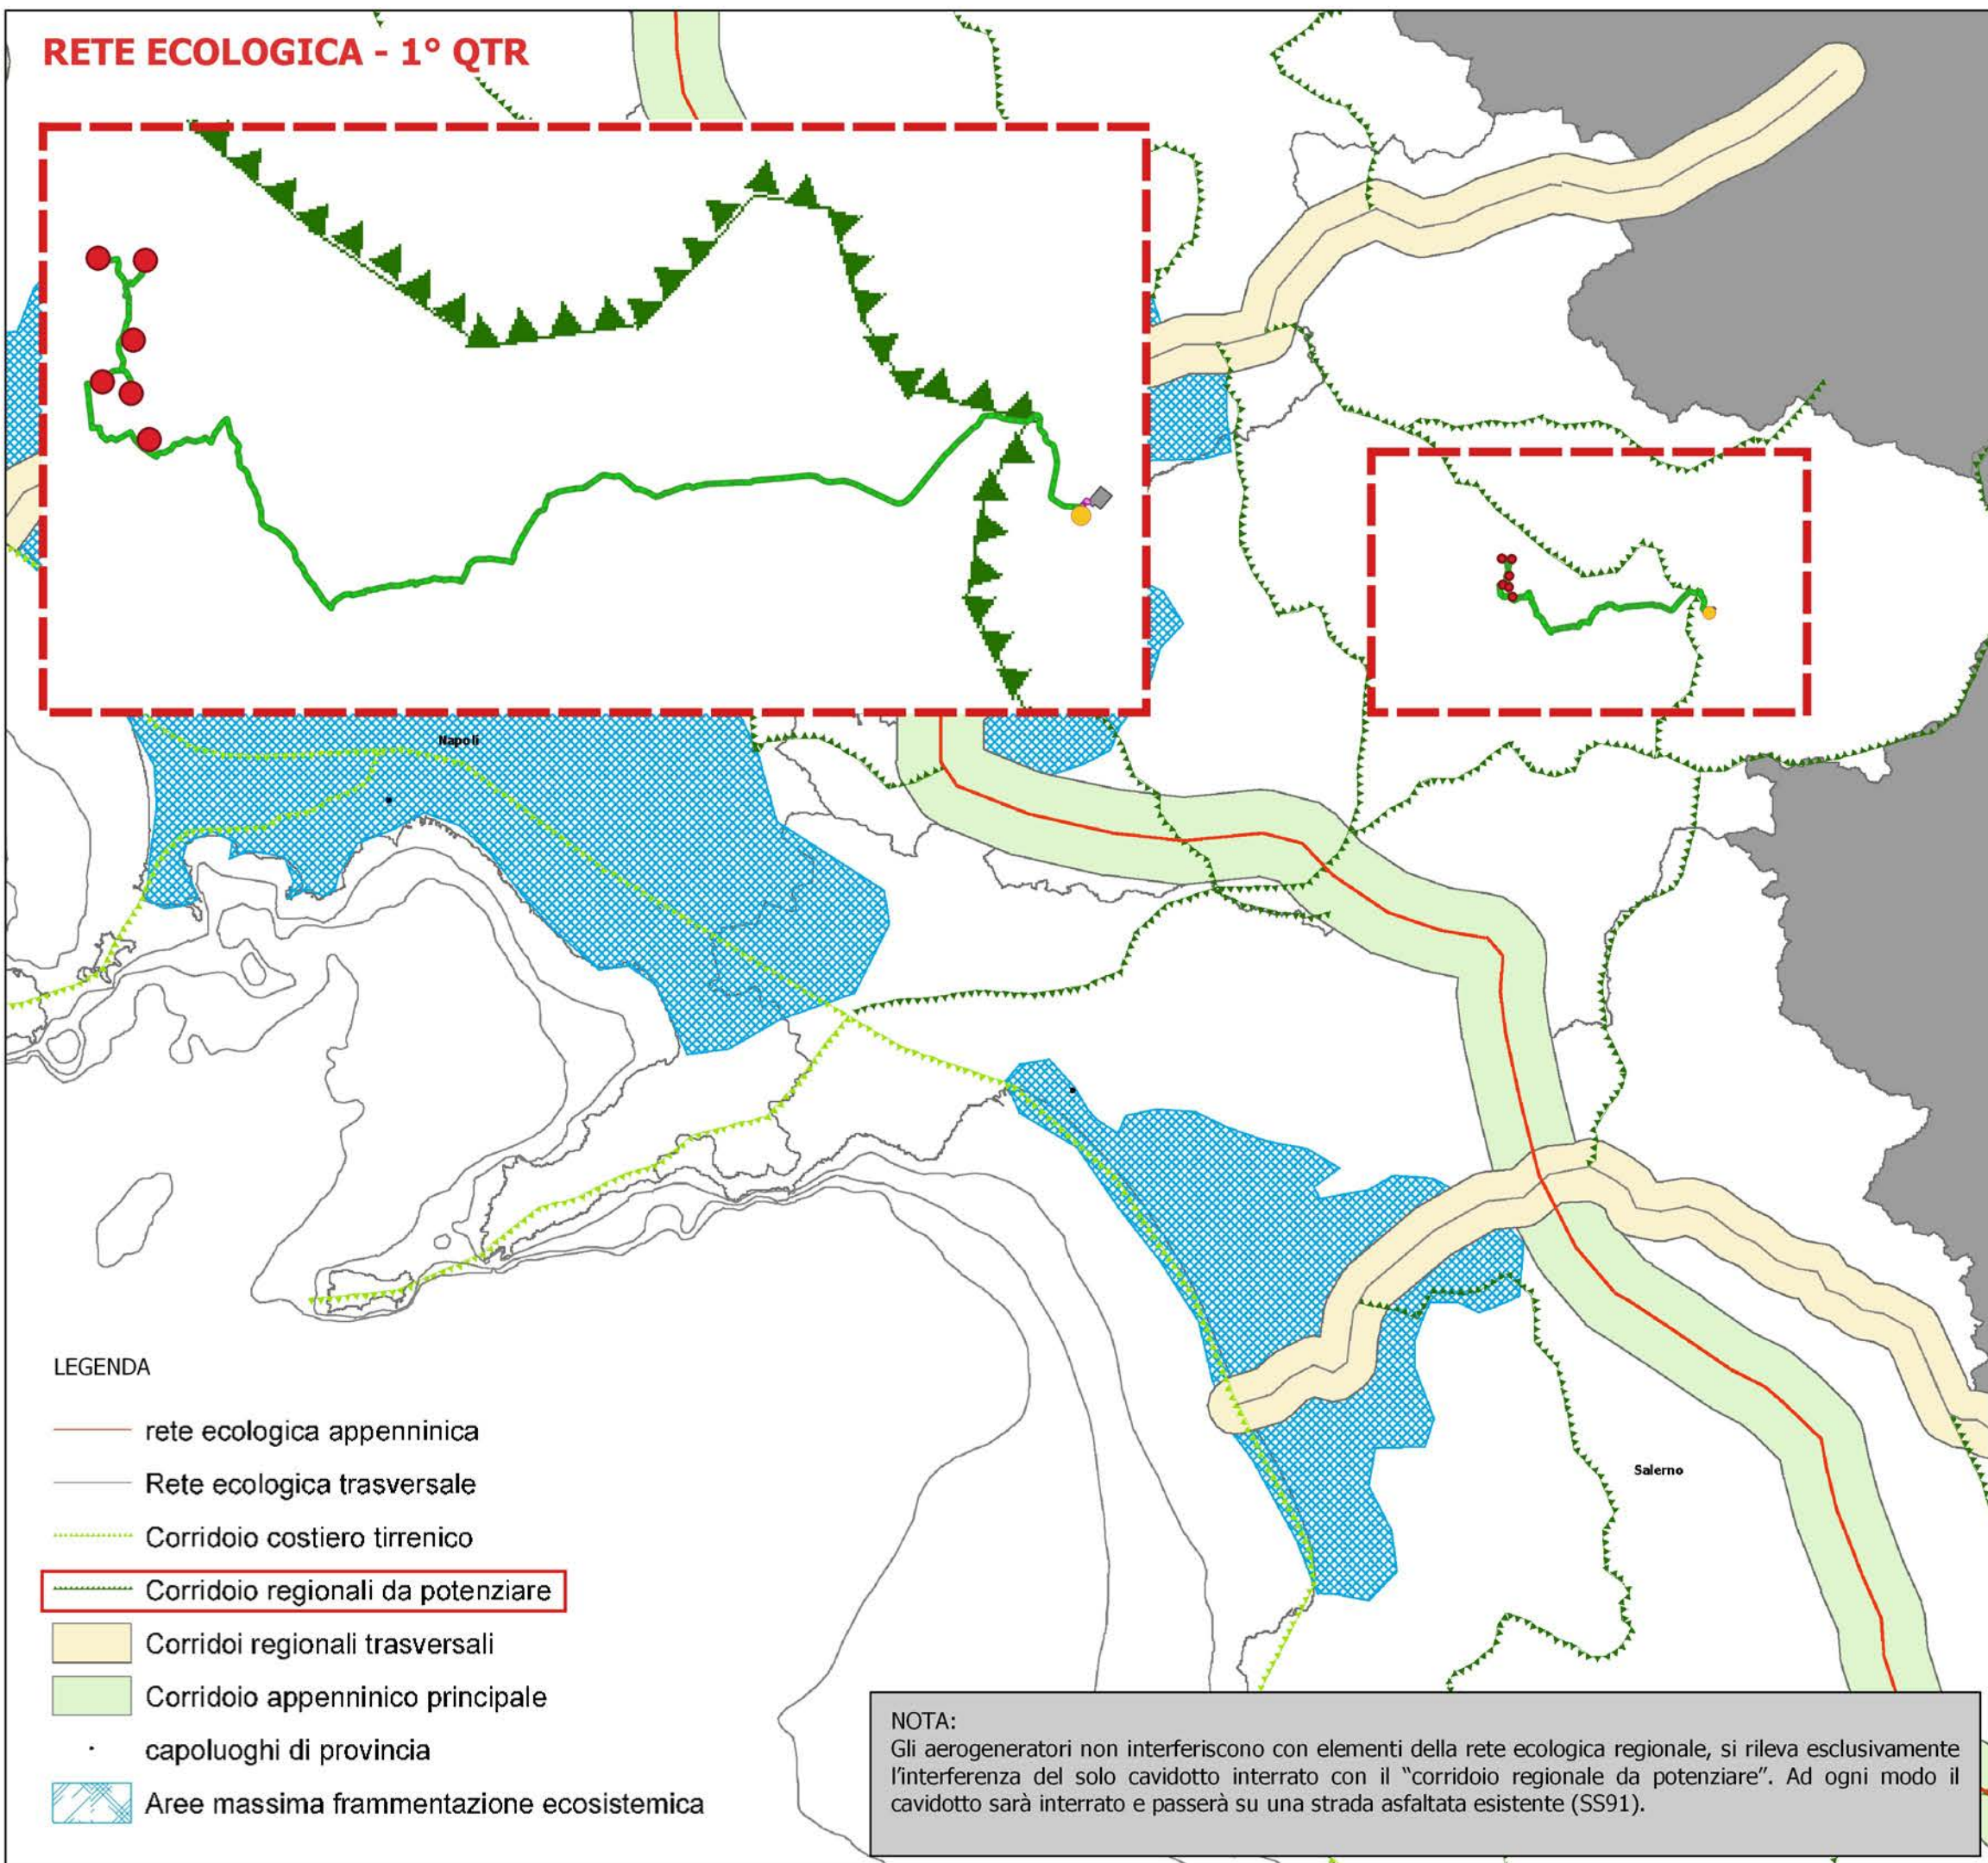

REGIONE CAMPANIA
PROVINCIA DI AVELLINO
COMUNE DI FRIGENTO
COMUNE DI GUARDIA LOMBARDI
COMUNE DI ROCCA SAN FELICE
COMUNE DI STURNO
COMUNE DI BISACCIA

AUTORIZZAZIONE UNICA
ex d.lgs. 387/2003

Costruzione ed esercizio di un impianto di produzione di energia elettrica da fonte eolica denominato "Taverna del Principe" da realizzarsi nel comune di FRIGENTO (AV) e delle opere ed infrastrutture connesse da realizzarsi nei comuni di FRIGENTO (AV), GUARDIA LOMBARDI (AV), ROCCA SAN FELICE (AV), STURNO (AV) e BISACCIA (AV), avente potenza nominale pari a 39,6 MW

Titolo elaborato: **Inquadramento PTR (1 di 4)**

Codice elaborato: **F0474 A T04 A**

Riproduzione o consegna a terzi solo dietro specifica autorizzazione

Scala: **1:450.000 / 1:95.000**






DATA	DESCRIZIONE	REDATTO	VERIFICATO	APPROVATO
Gennaio 2022	Prima emissione	MSP	GDS	GMA

Proponente: **Camelia Rinnovabili s.r.l.**
Largo Augusto 3
20122 Milano

Progettazione: **F4 ingegneria srl**
Via Di Giura - Centro Direzionale, 85100 Potenza
Tel: +39 0971 1 944 797 - Fax: +39 0971 5 54 52
www.f4ingegneria.it - f4ingegneria@pec.it

Il Diretto Tecnico
(ing. Giovanni DI SANTO)

Società certificata secondo la norma UNI-EN ISO 9001:2015 per l'erogazione di servizi di ingegneria nei settori: civile, idraulica, acustica, energia, ambiente (settorie IAF: 34)

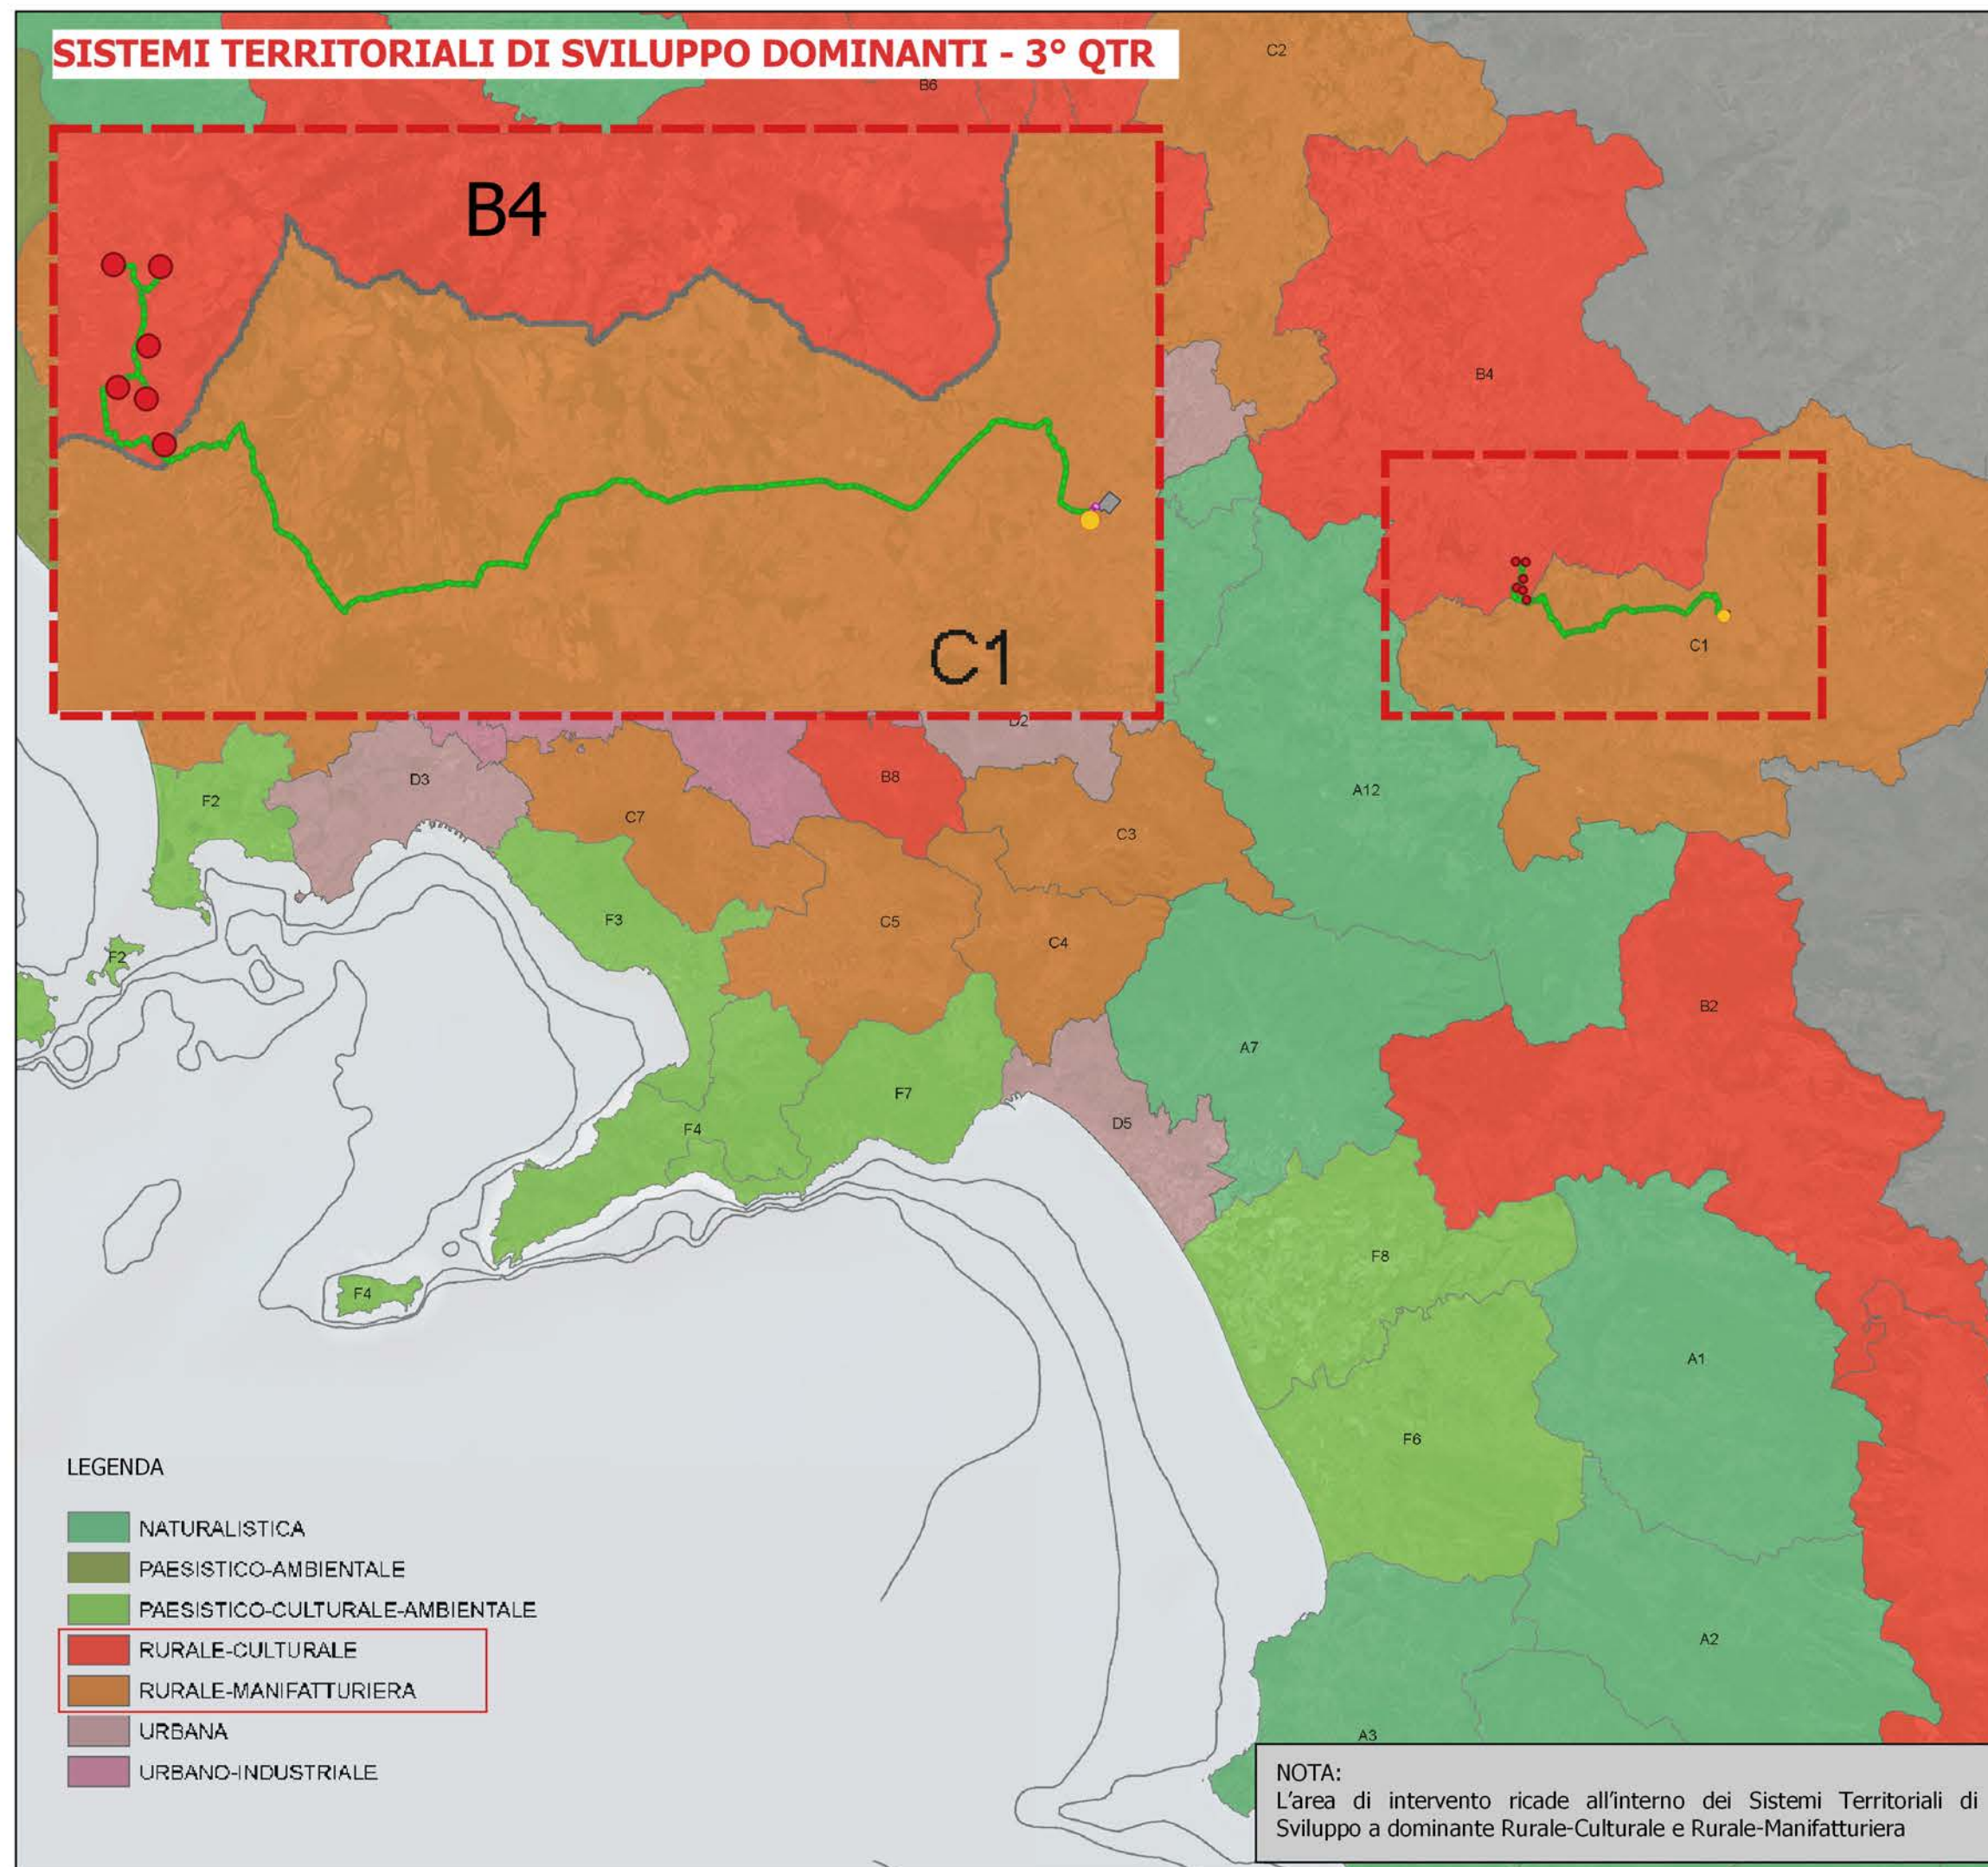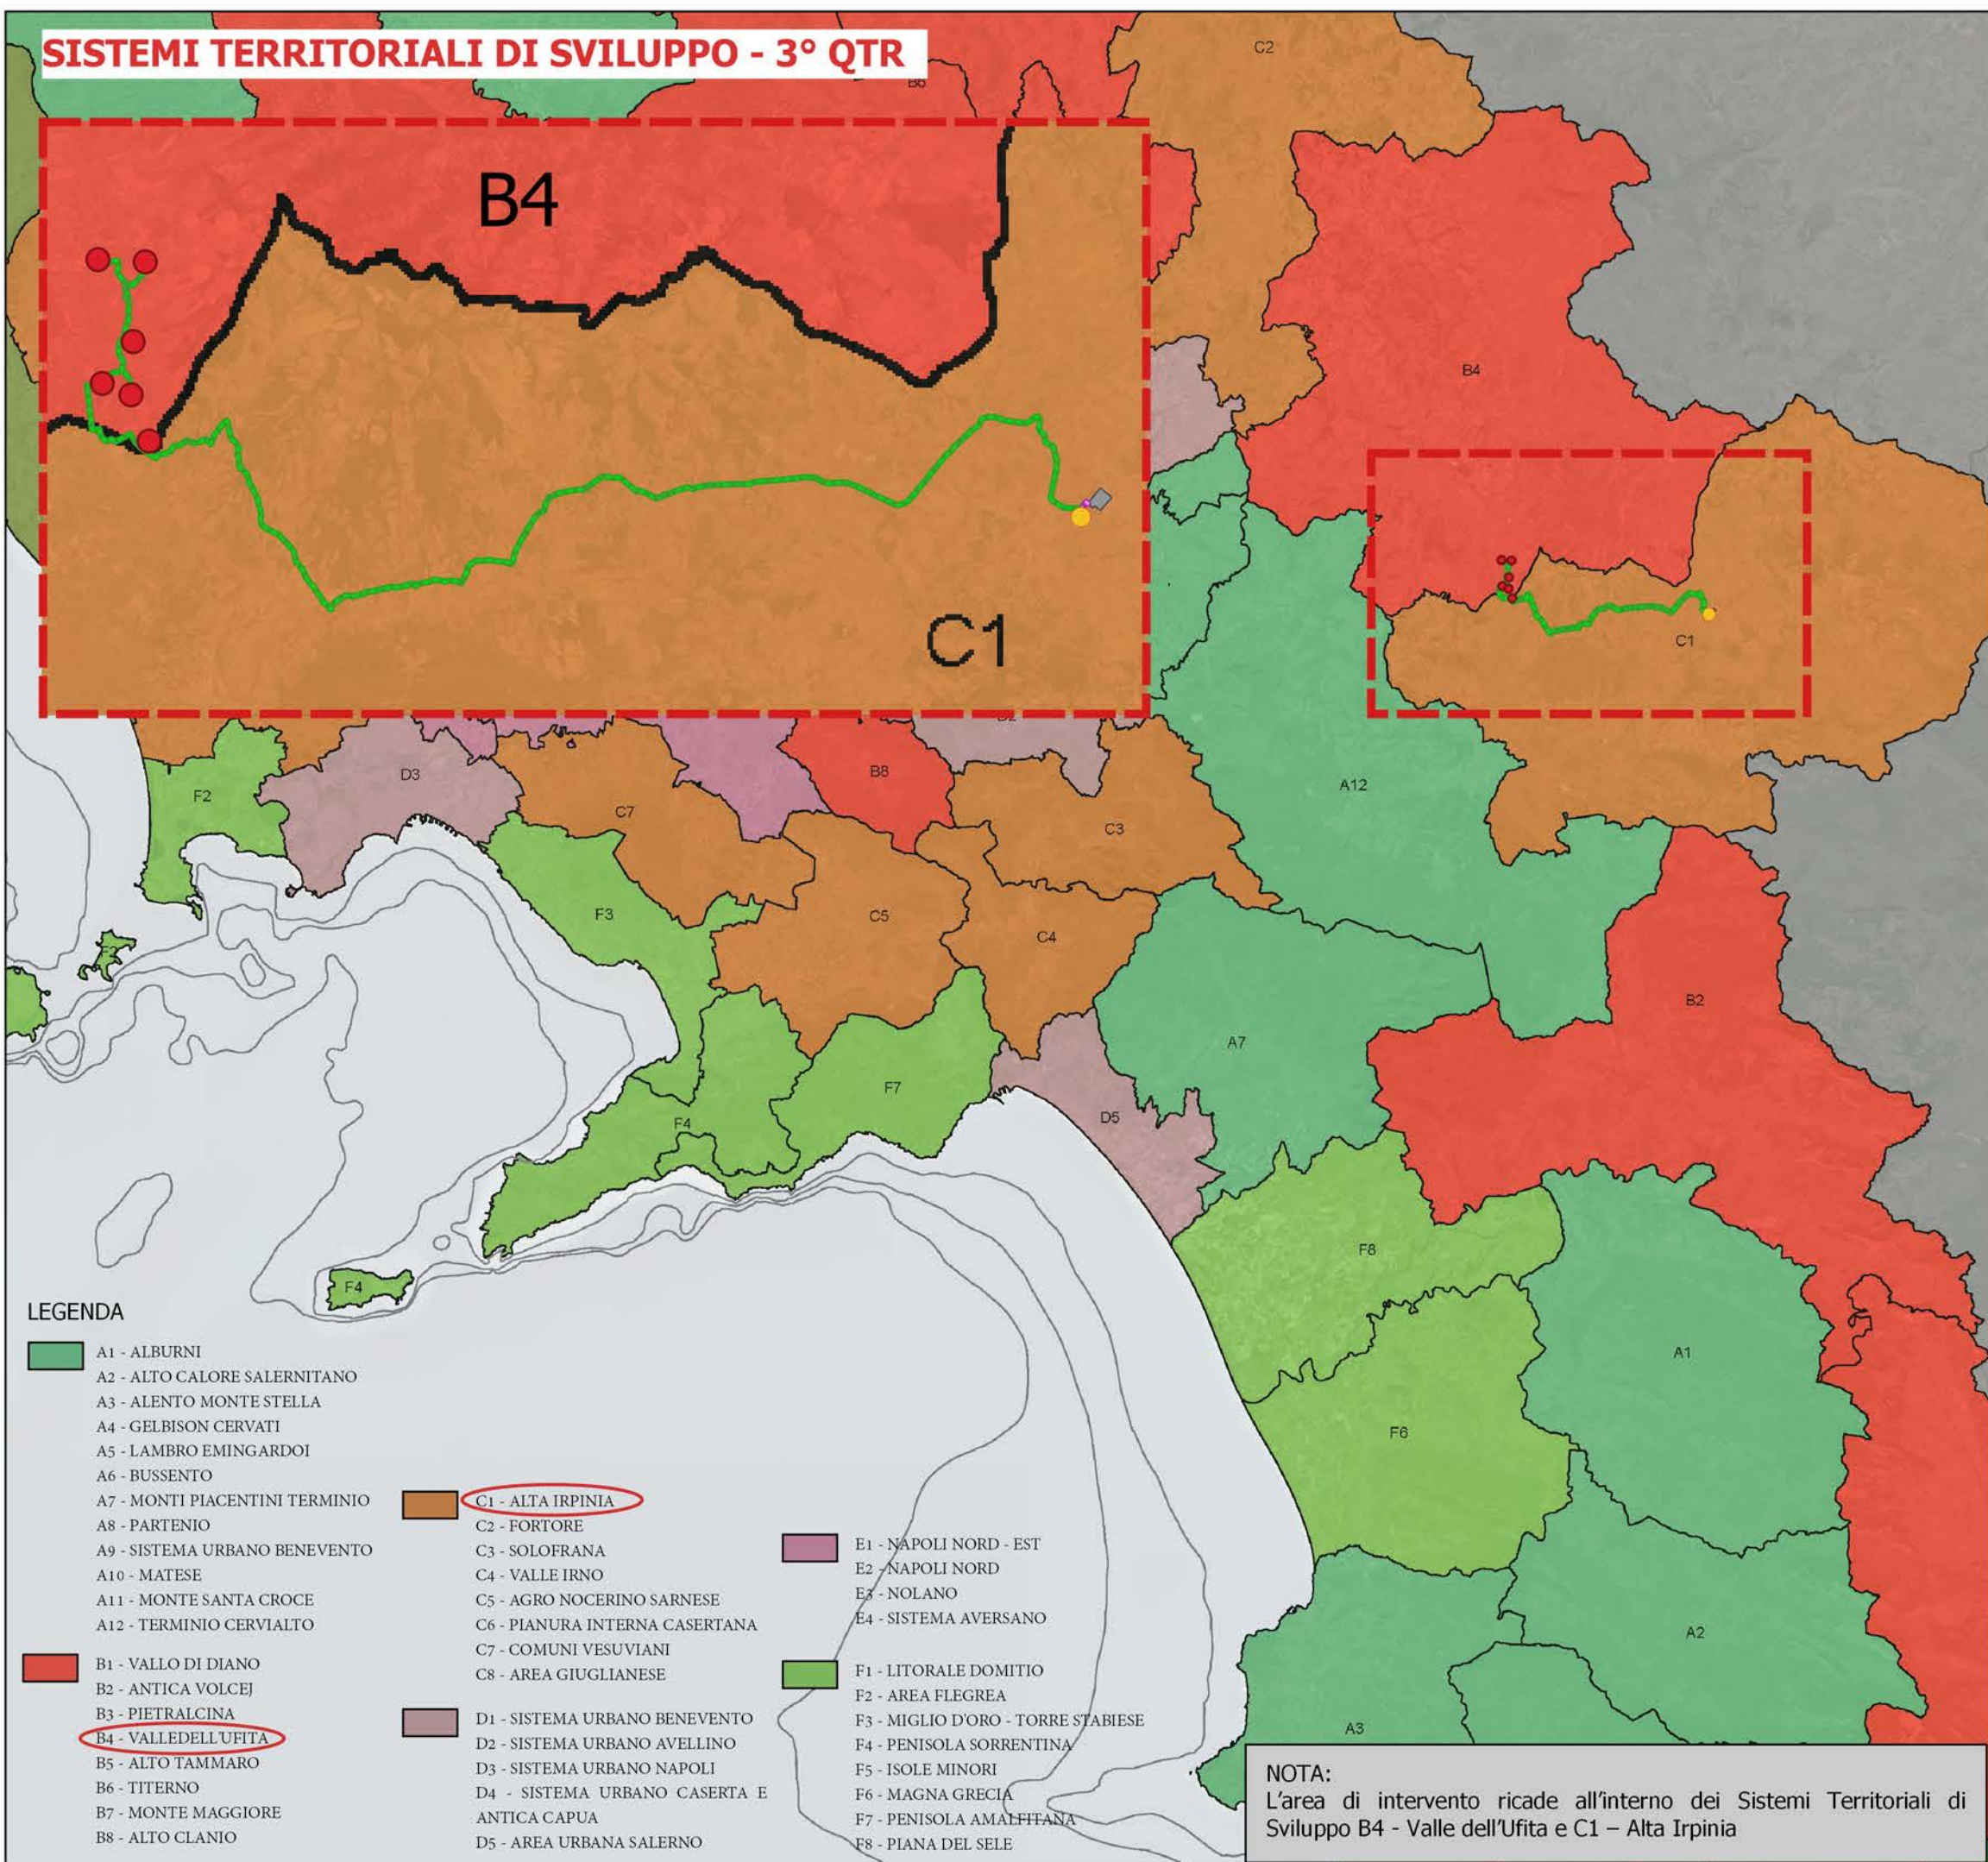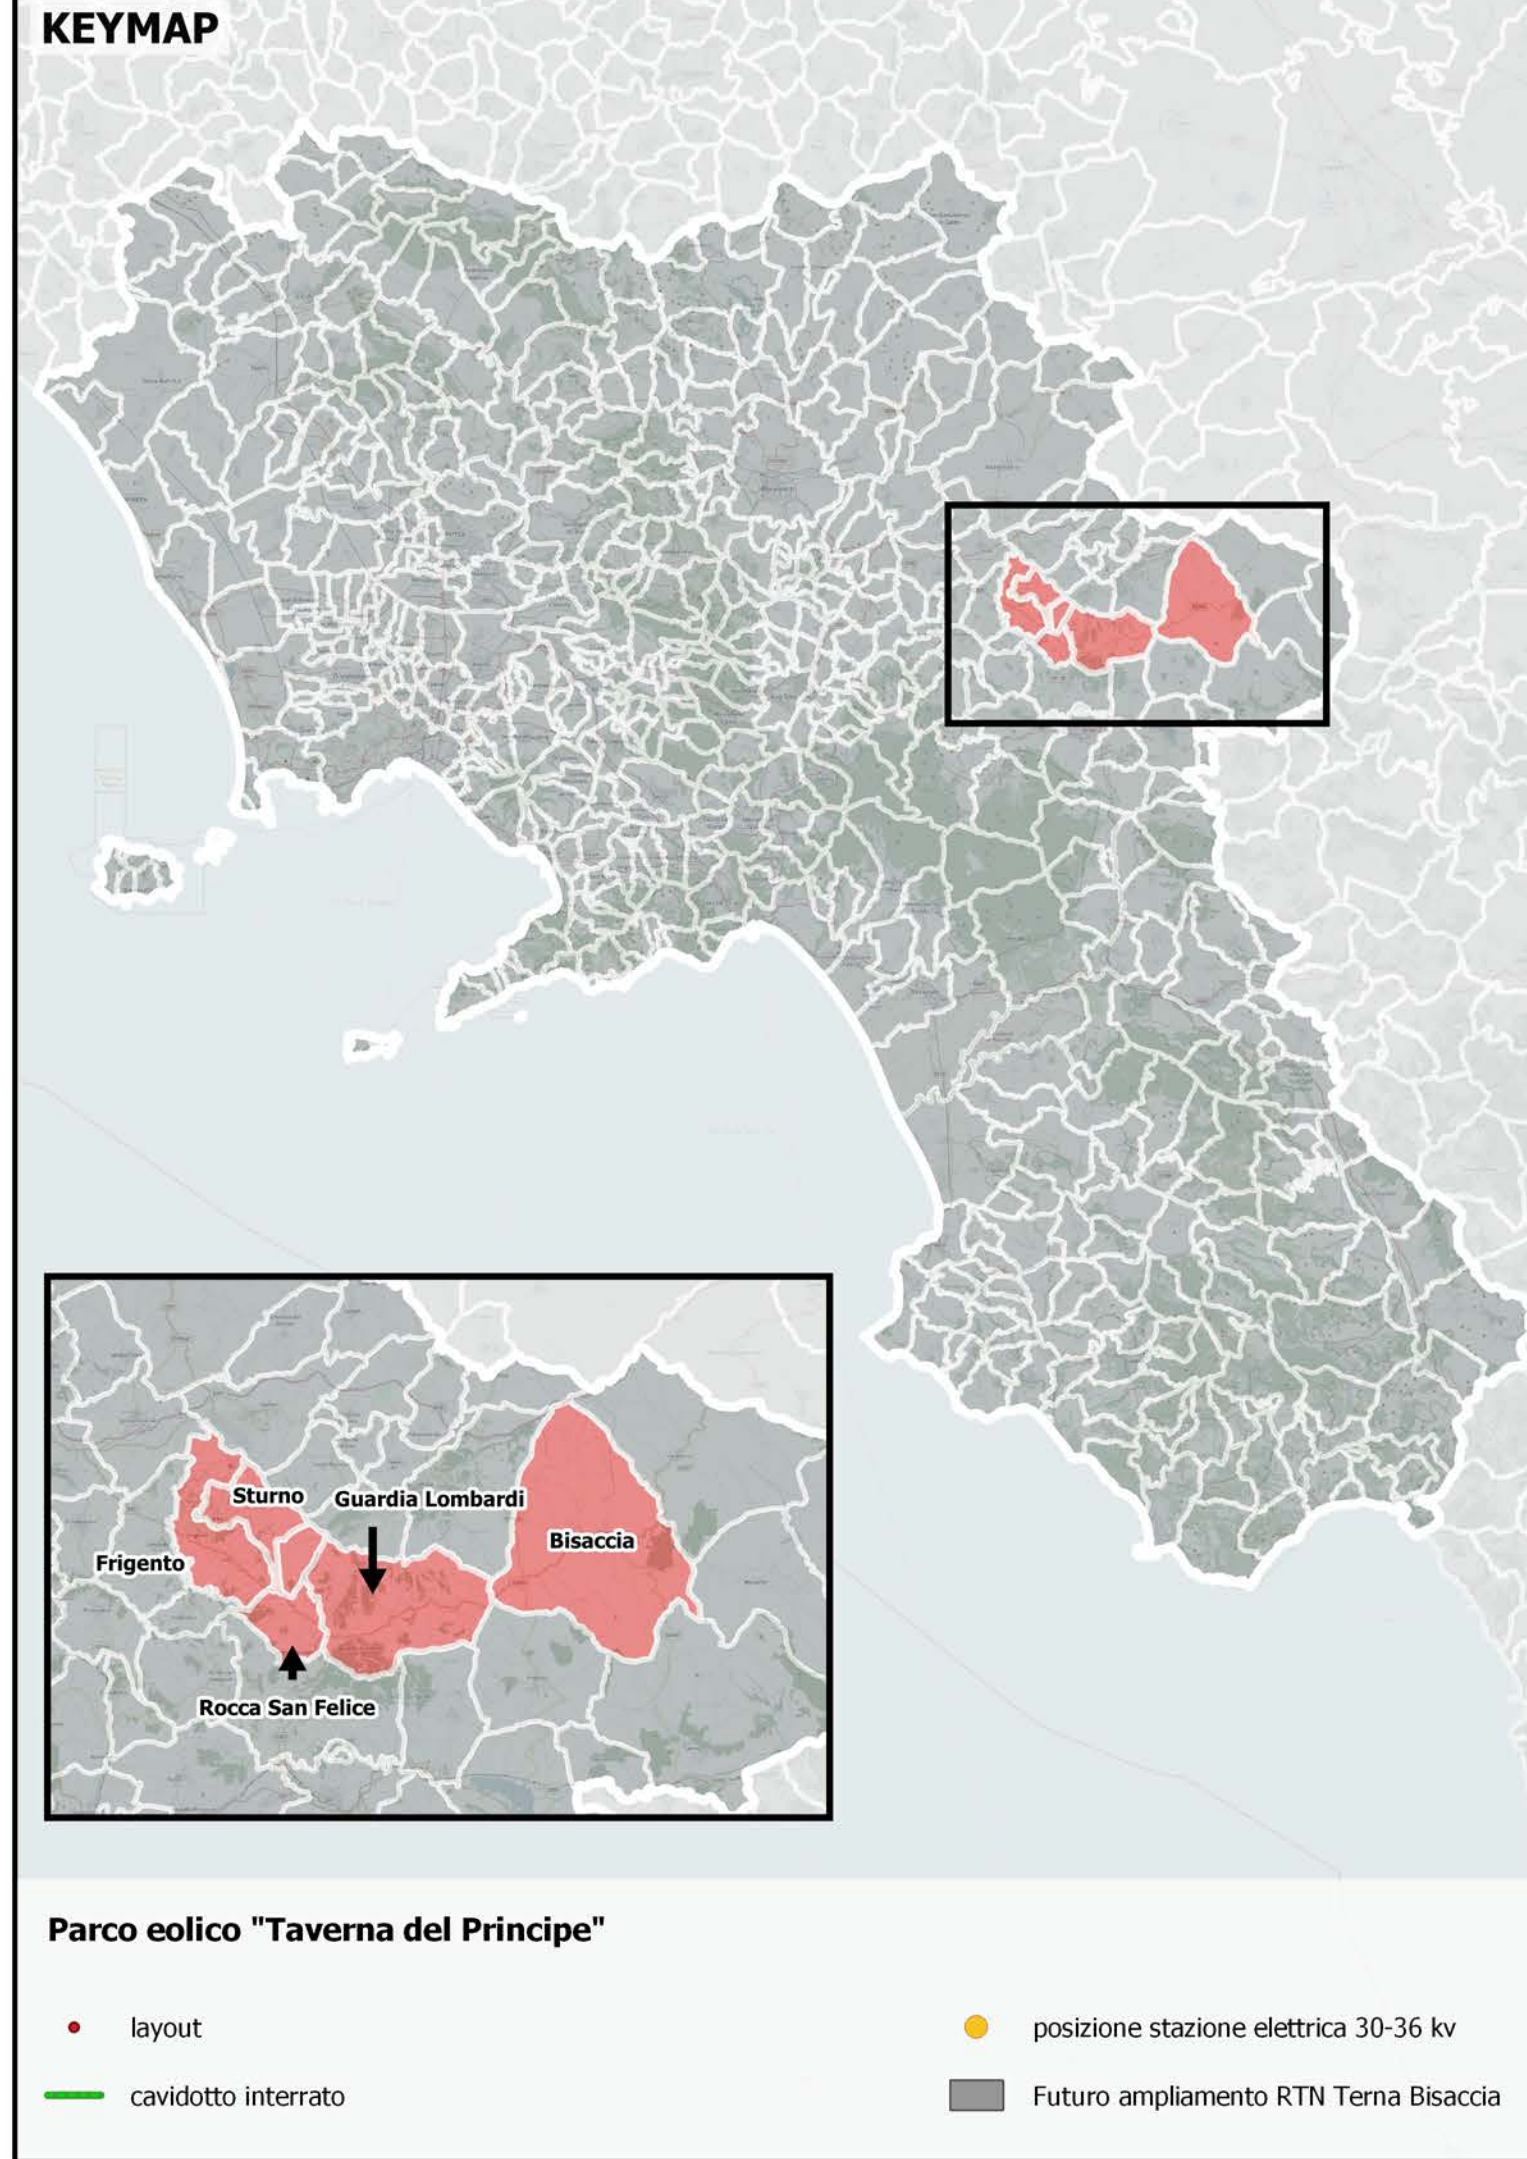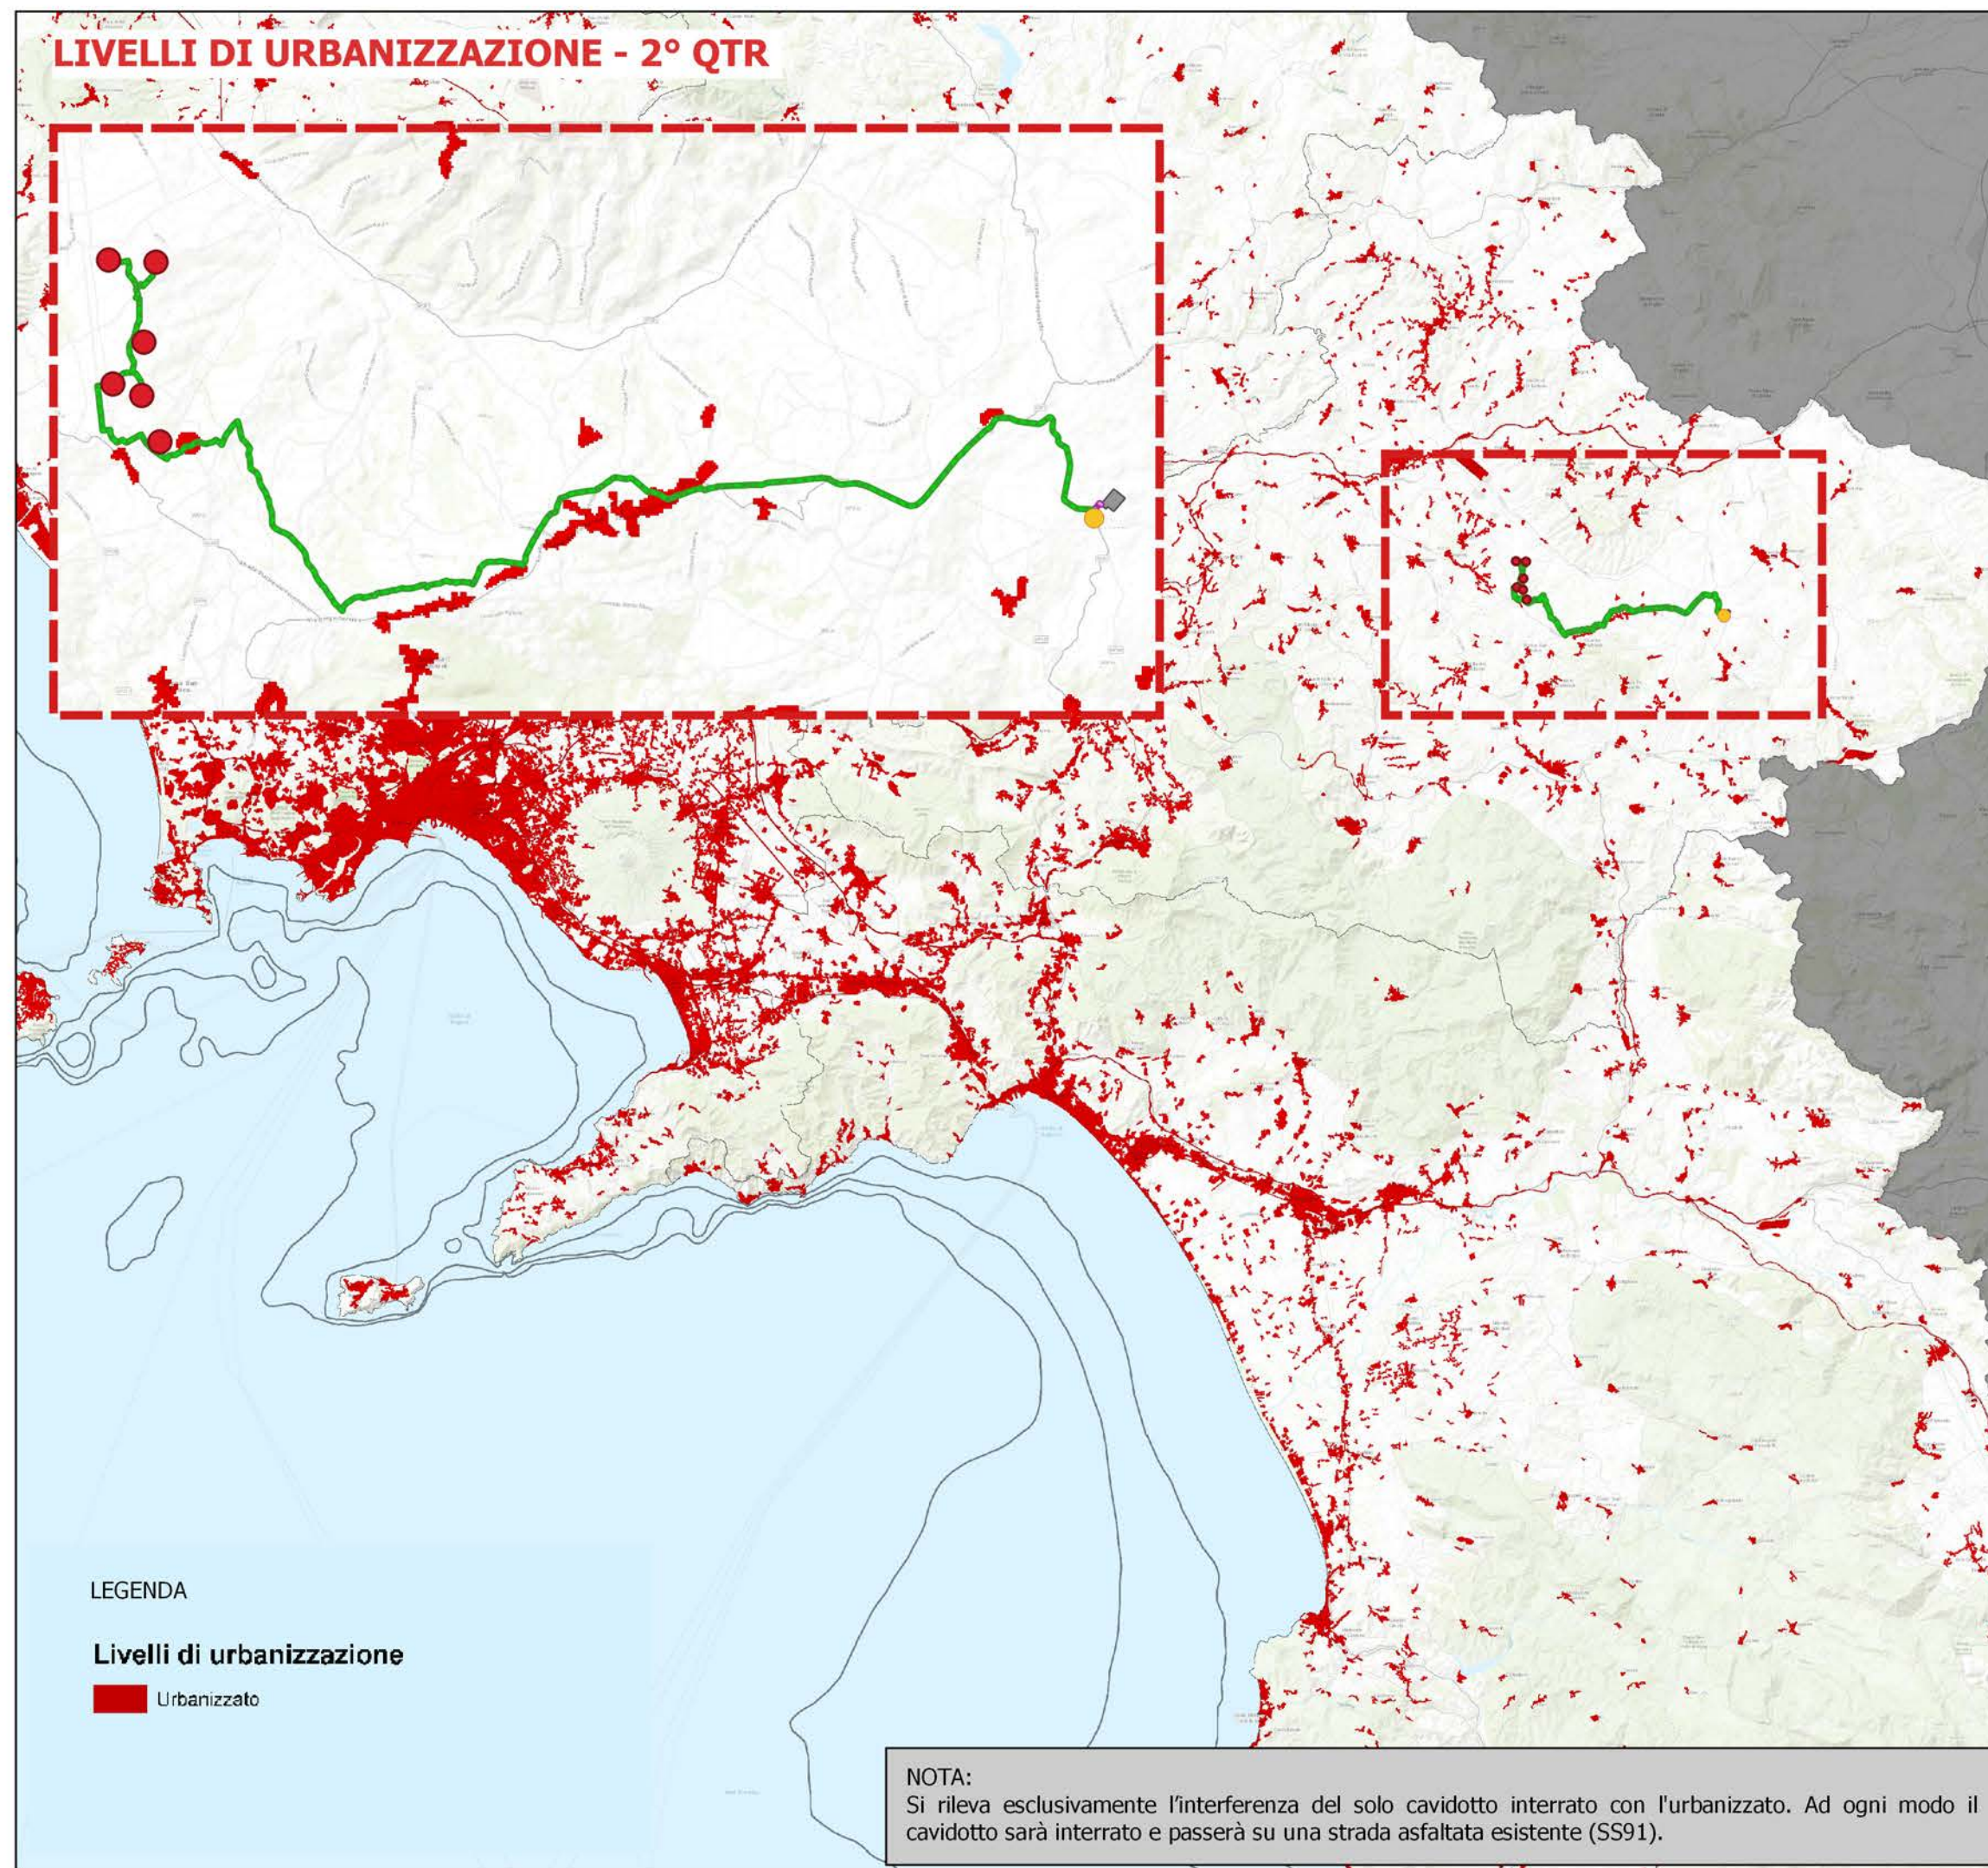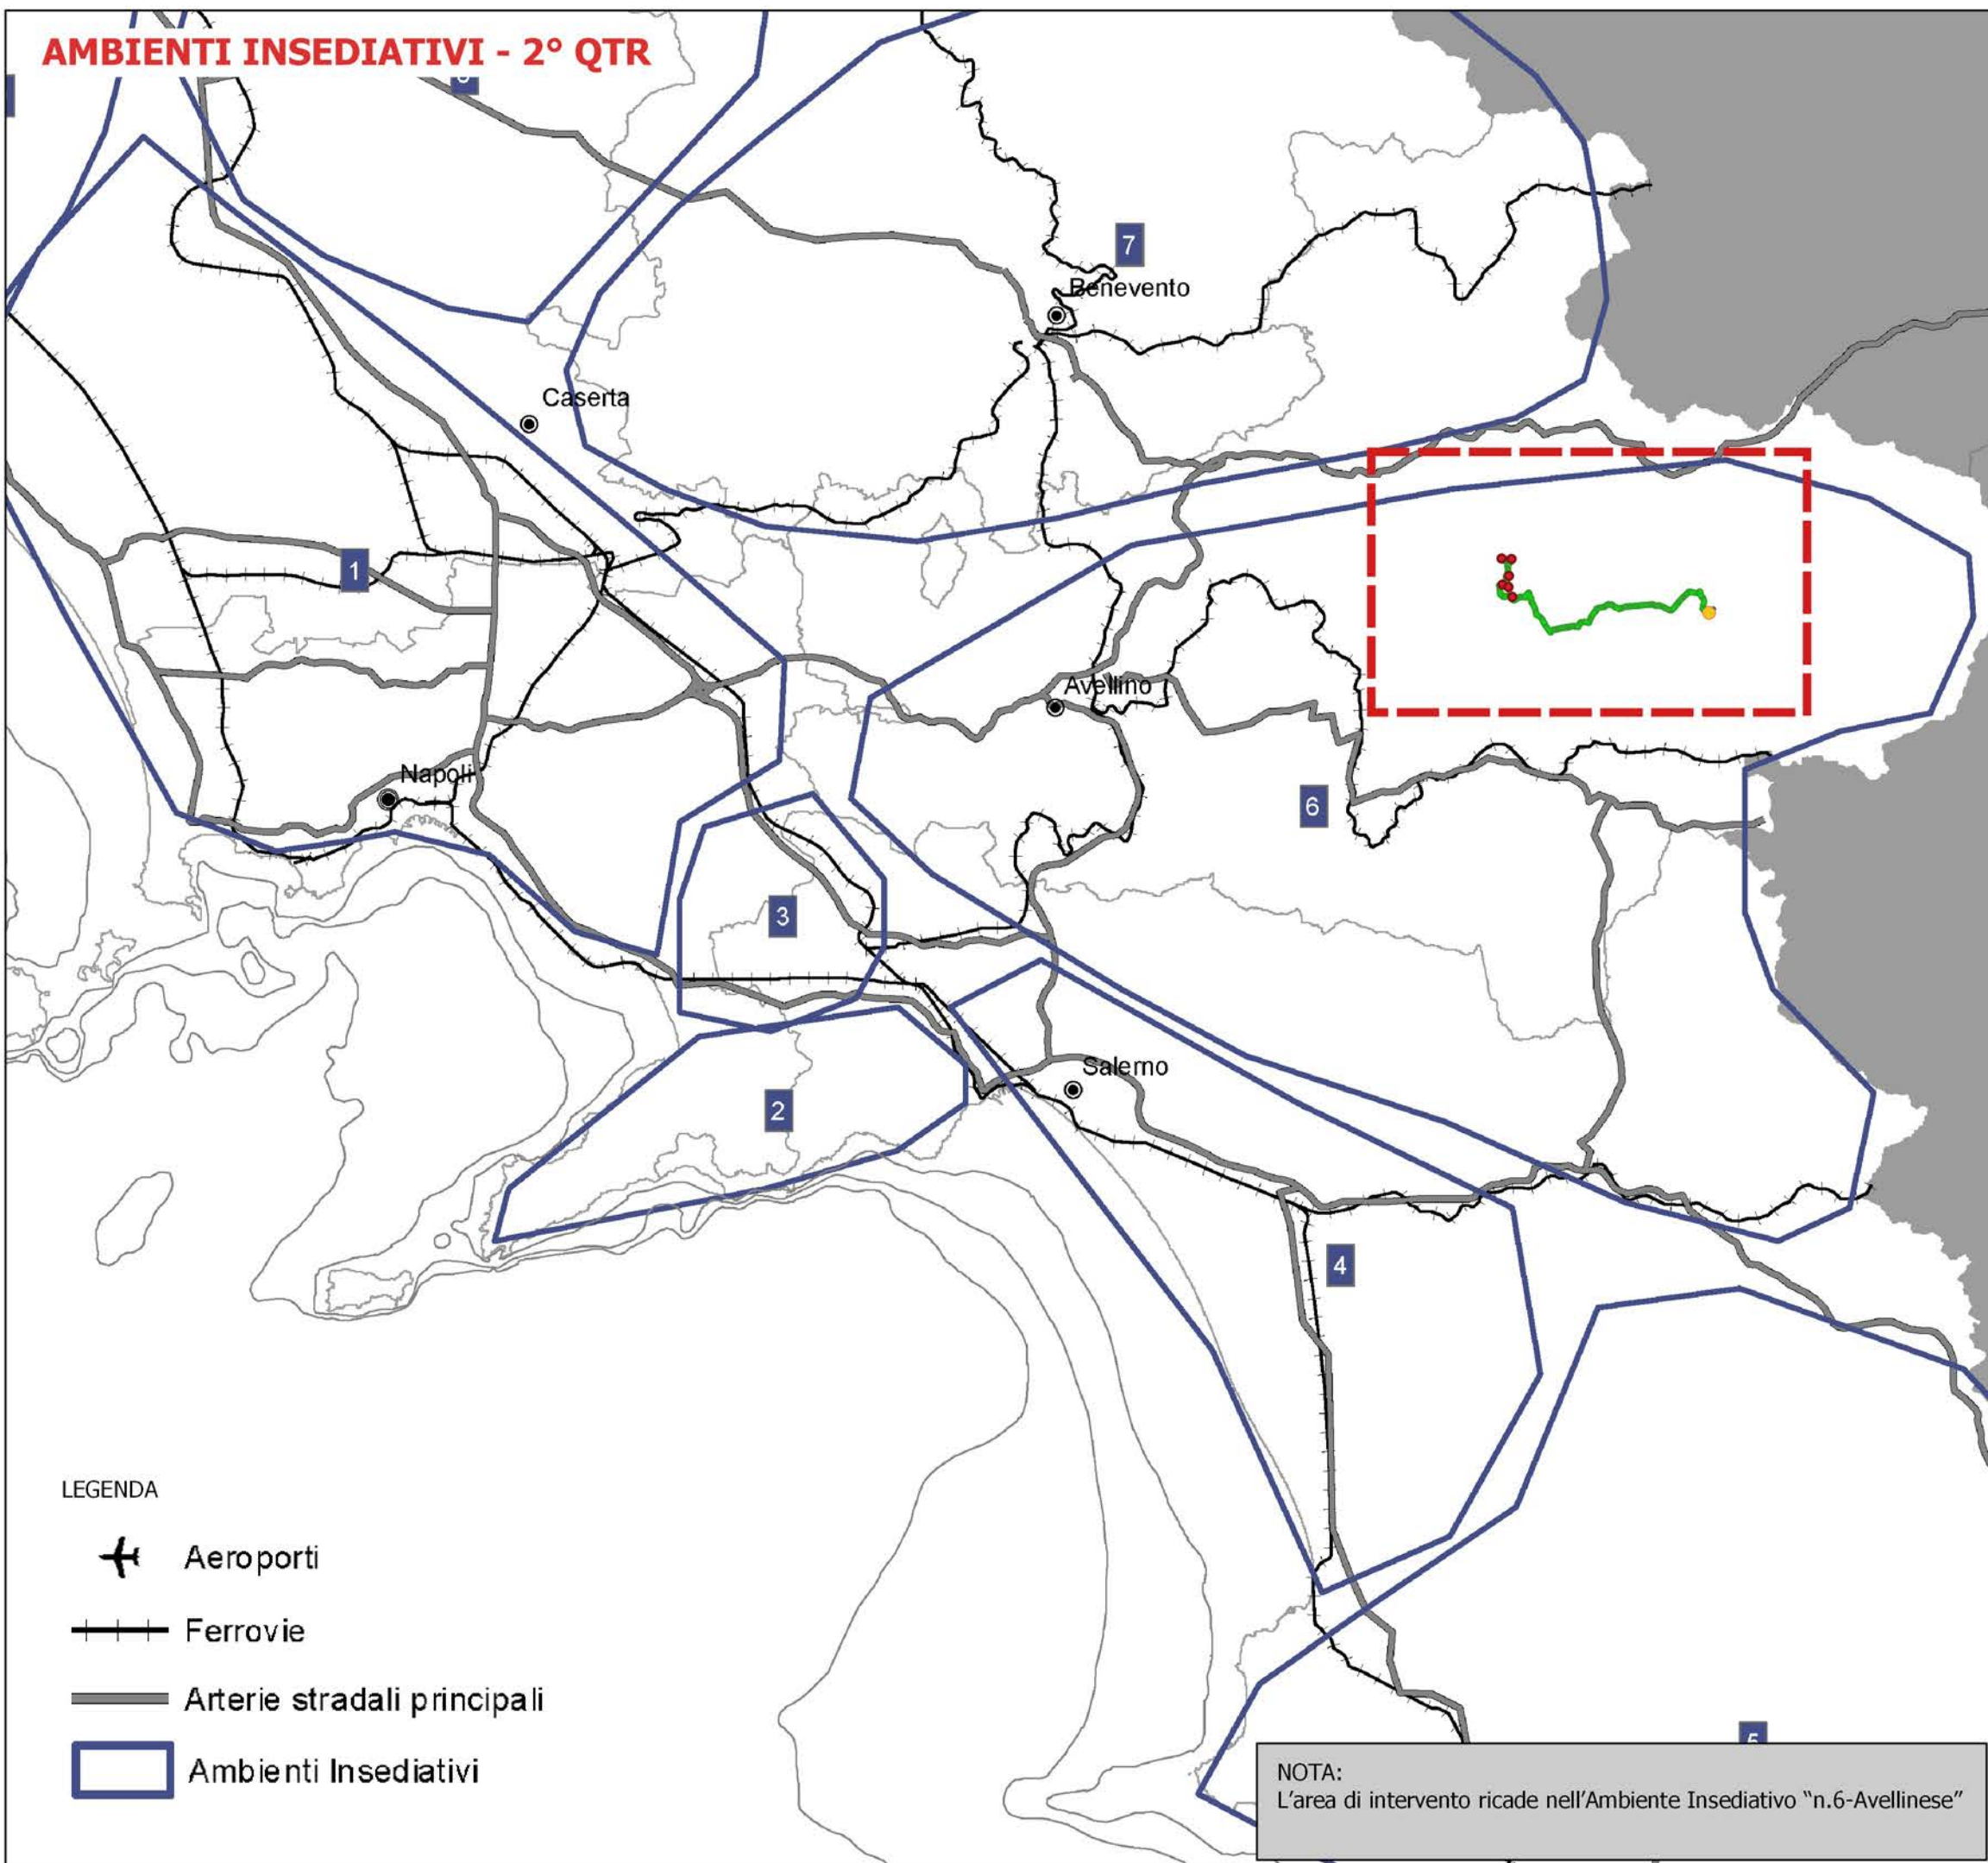

REGIONE CAMPANIA
PROVINCIA DI AVELLINO
COMUNE DI FRIGENTO
COMUNE DI GUARDIA LOMBARDI
COMUNE DI ROCCA SAN FELICE
COMUNE DI STURNO
COMUNE DI BISACCIA

AUTORIZZAZIONE UNICA
ex d.lgs. 387/2003

Costruzione ed esercizio di un impianto di produzione di energia elettrica da fonte eolica denominato "Taverna del Principe" da realizzarsi nel comune di FRIGENTO (AV) e delle opere ed infrastrutture connesse da realizzarsi nei comuni di FRIGENTO (AV), GUARDIA LOMBARDI (AV), ROCCA SAN FELICE (AV), STURNO (AV) e BISACCIA (AV), avente potenza nominale pari a 39,6 MW

Titolo elaborato

Commissa

F0474

FASE

A

ELABORATO

T04

REV

A

Inquadramento PTR (2 di 4)

Riproduzione o consegna a terzi solo dietro specifica autorizzazione

Scala

1:450.000/1:95.000

DATA	DESCRIZIONE	REDATTO	VERIFICATO	APPROVATO
Gennaio 2022	Prima emissione	MSP	GDS	GMA

Proprietario





Camelia Rinnovabili s.r.l.
Largo Augusto 3
20122 Milano

Progettazione

F4 ingegneria srl
Via Di Giura - Centro Direzionale, 85100 Potenza
Tel: +39 0971 1944 797 - Fax: +39 0971 5 54 52
www.f4ingegneria.it - f4ingegneria@pec.it

Il Diretto Tecnico
(ing. Giovanni DI SANTO)

Società certificata secondo la norma UNI-EN ISO 9001:2015 per l'erogazione di servizi di ingegneria nei settori: civile, idraulica, acustica, energia, ambiente (settore IAF: 34)

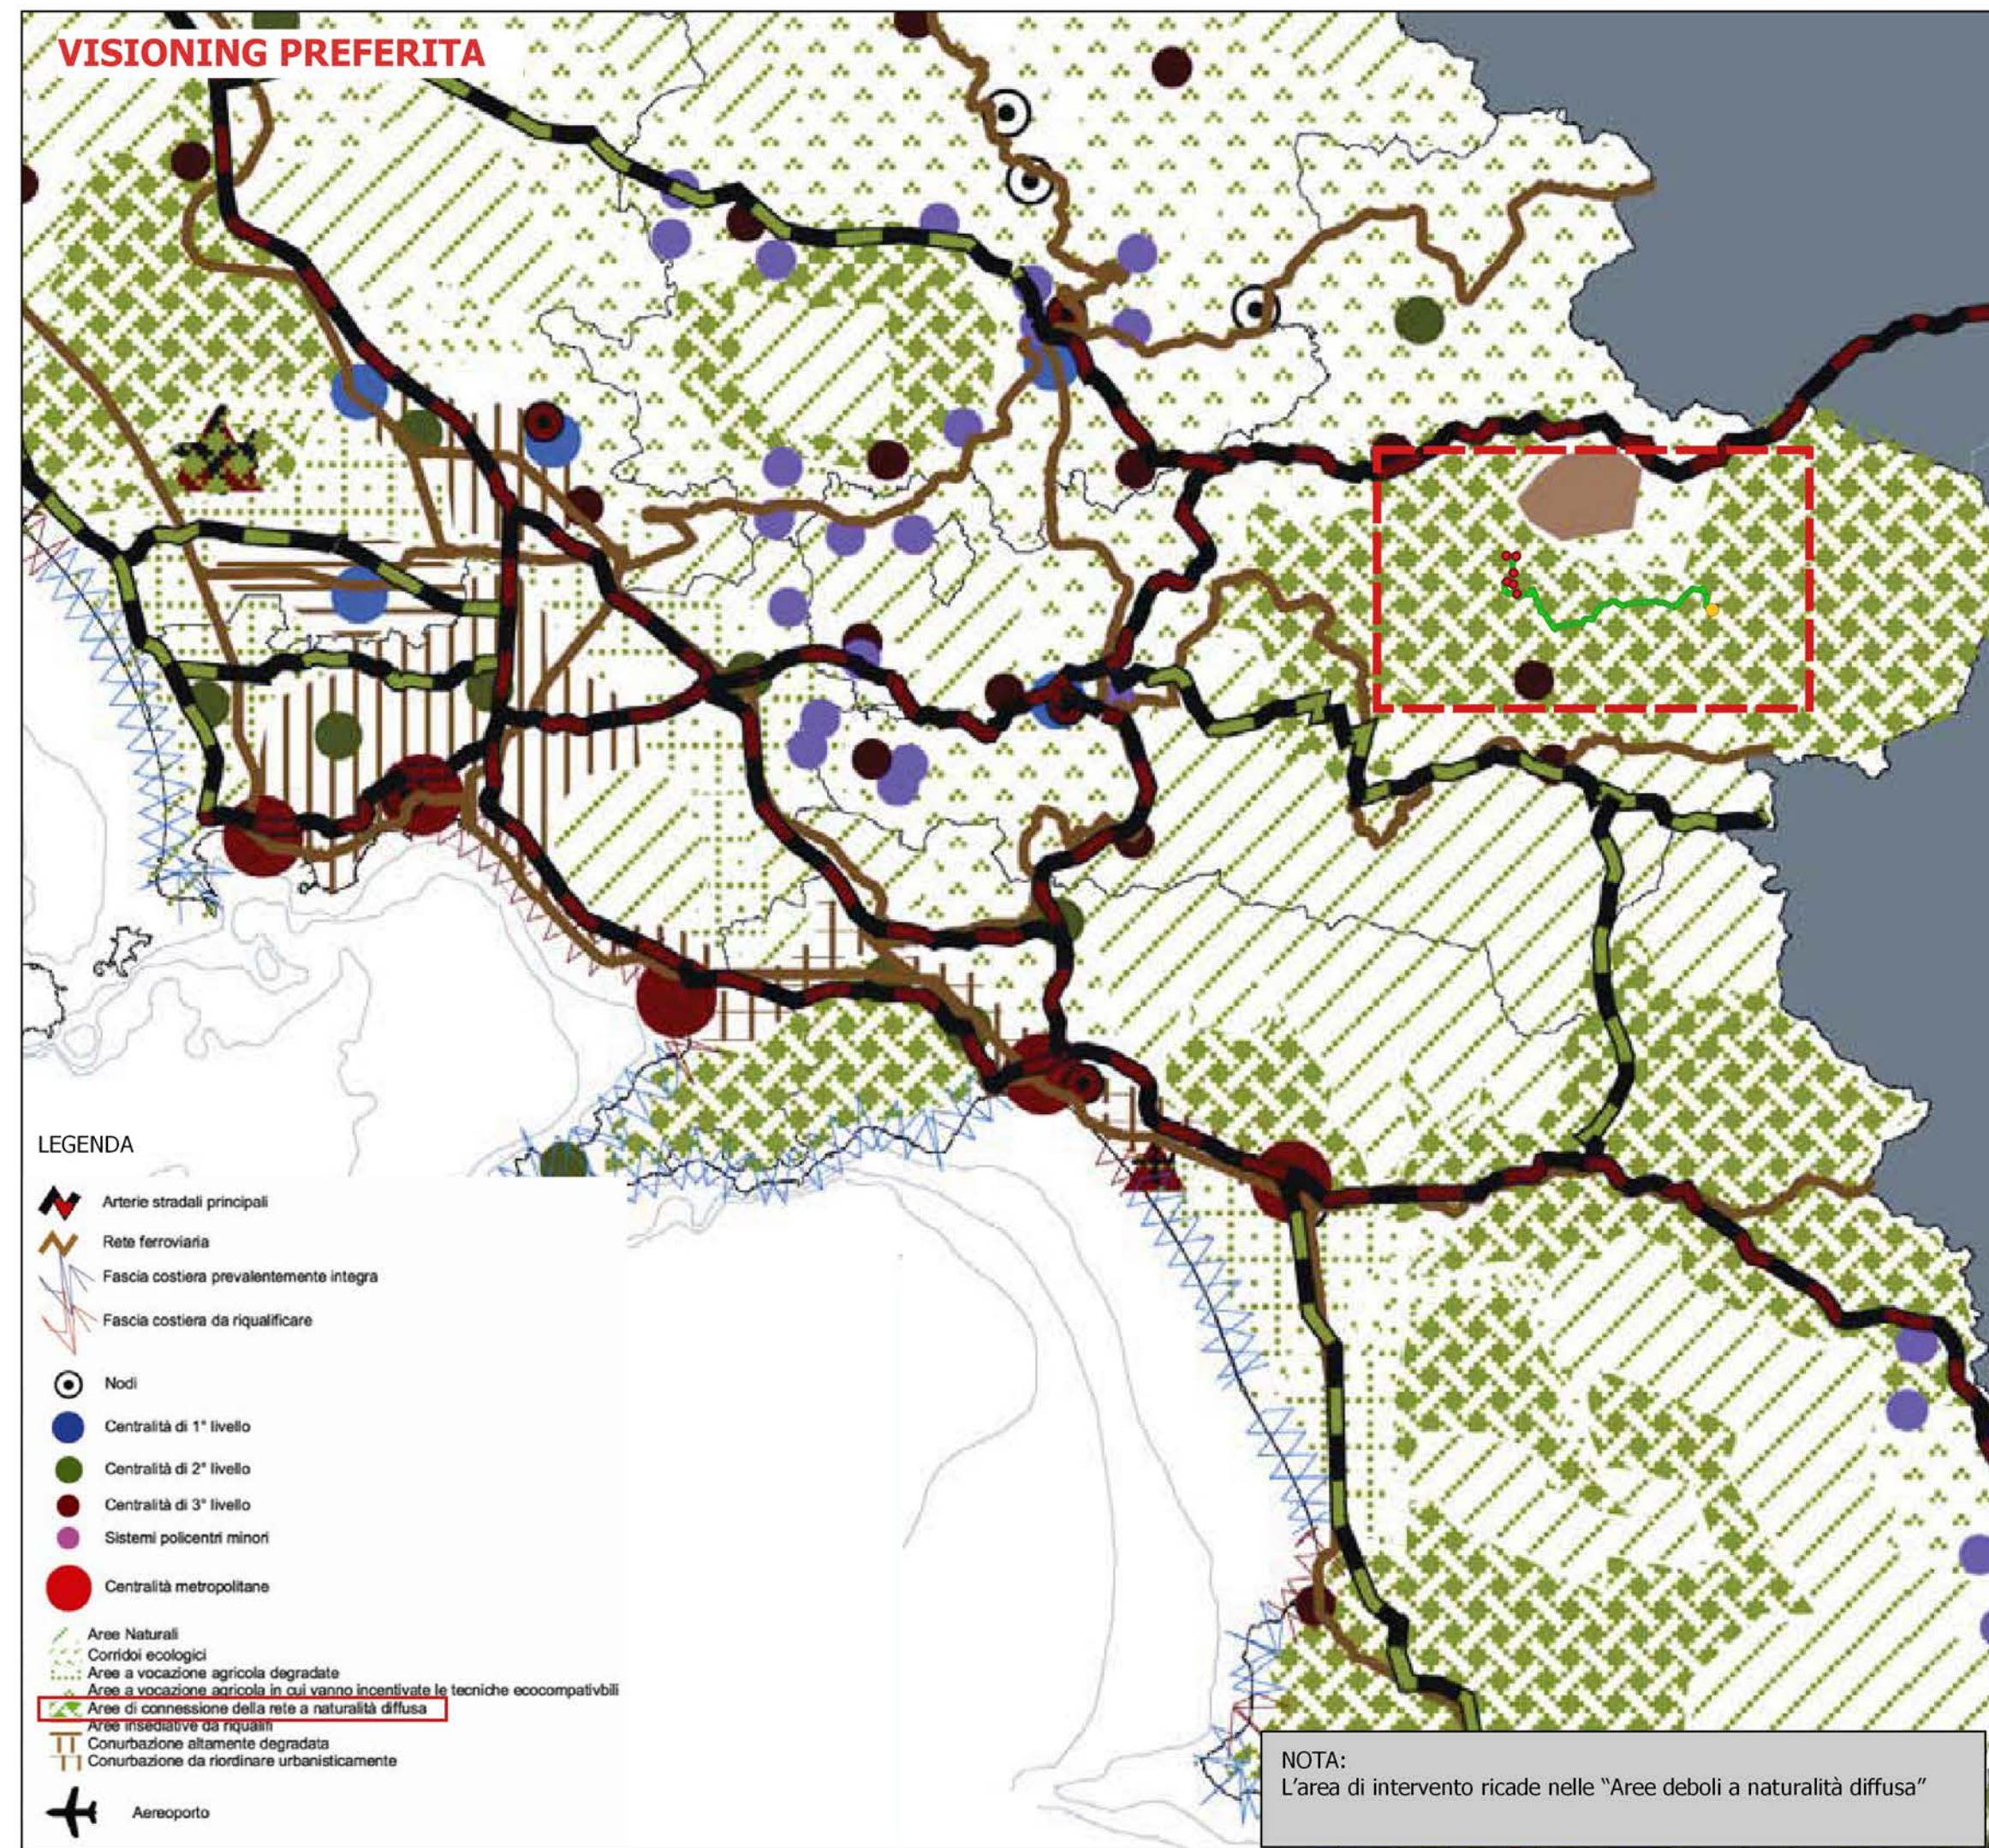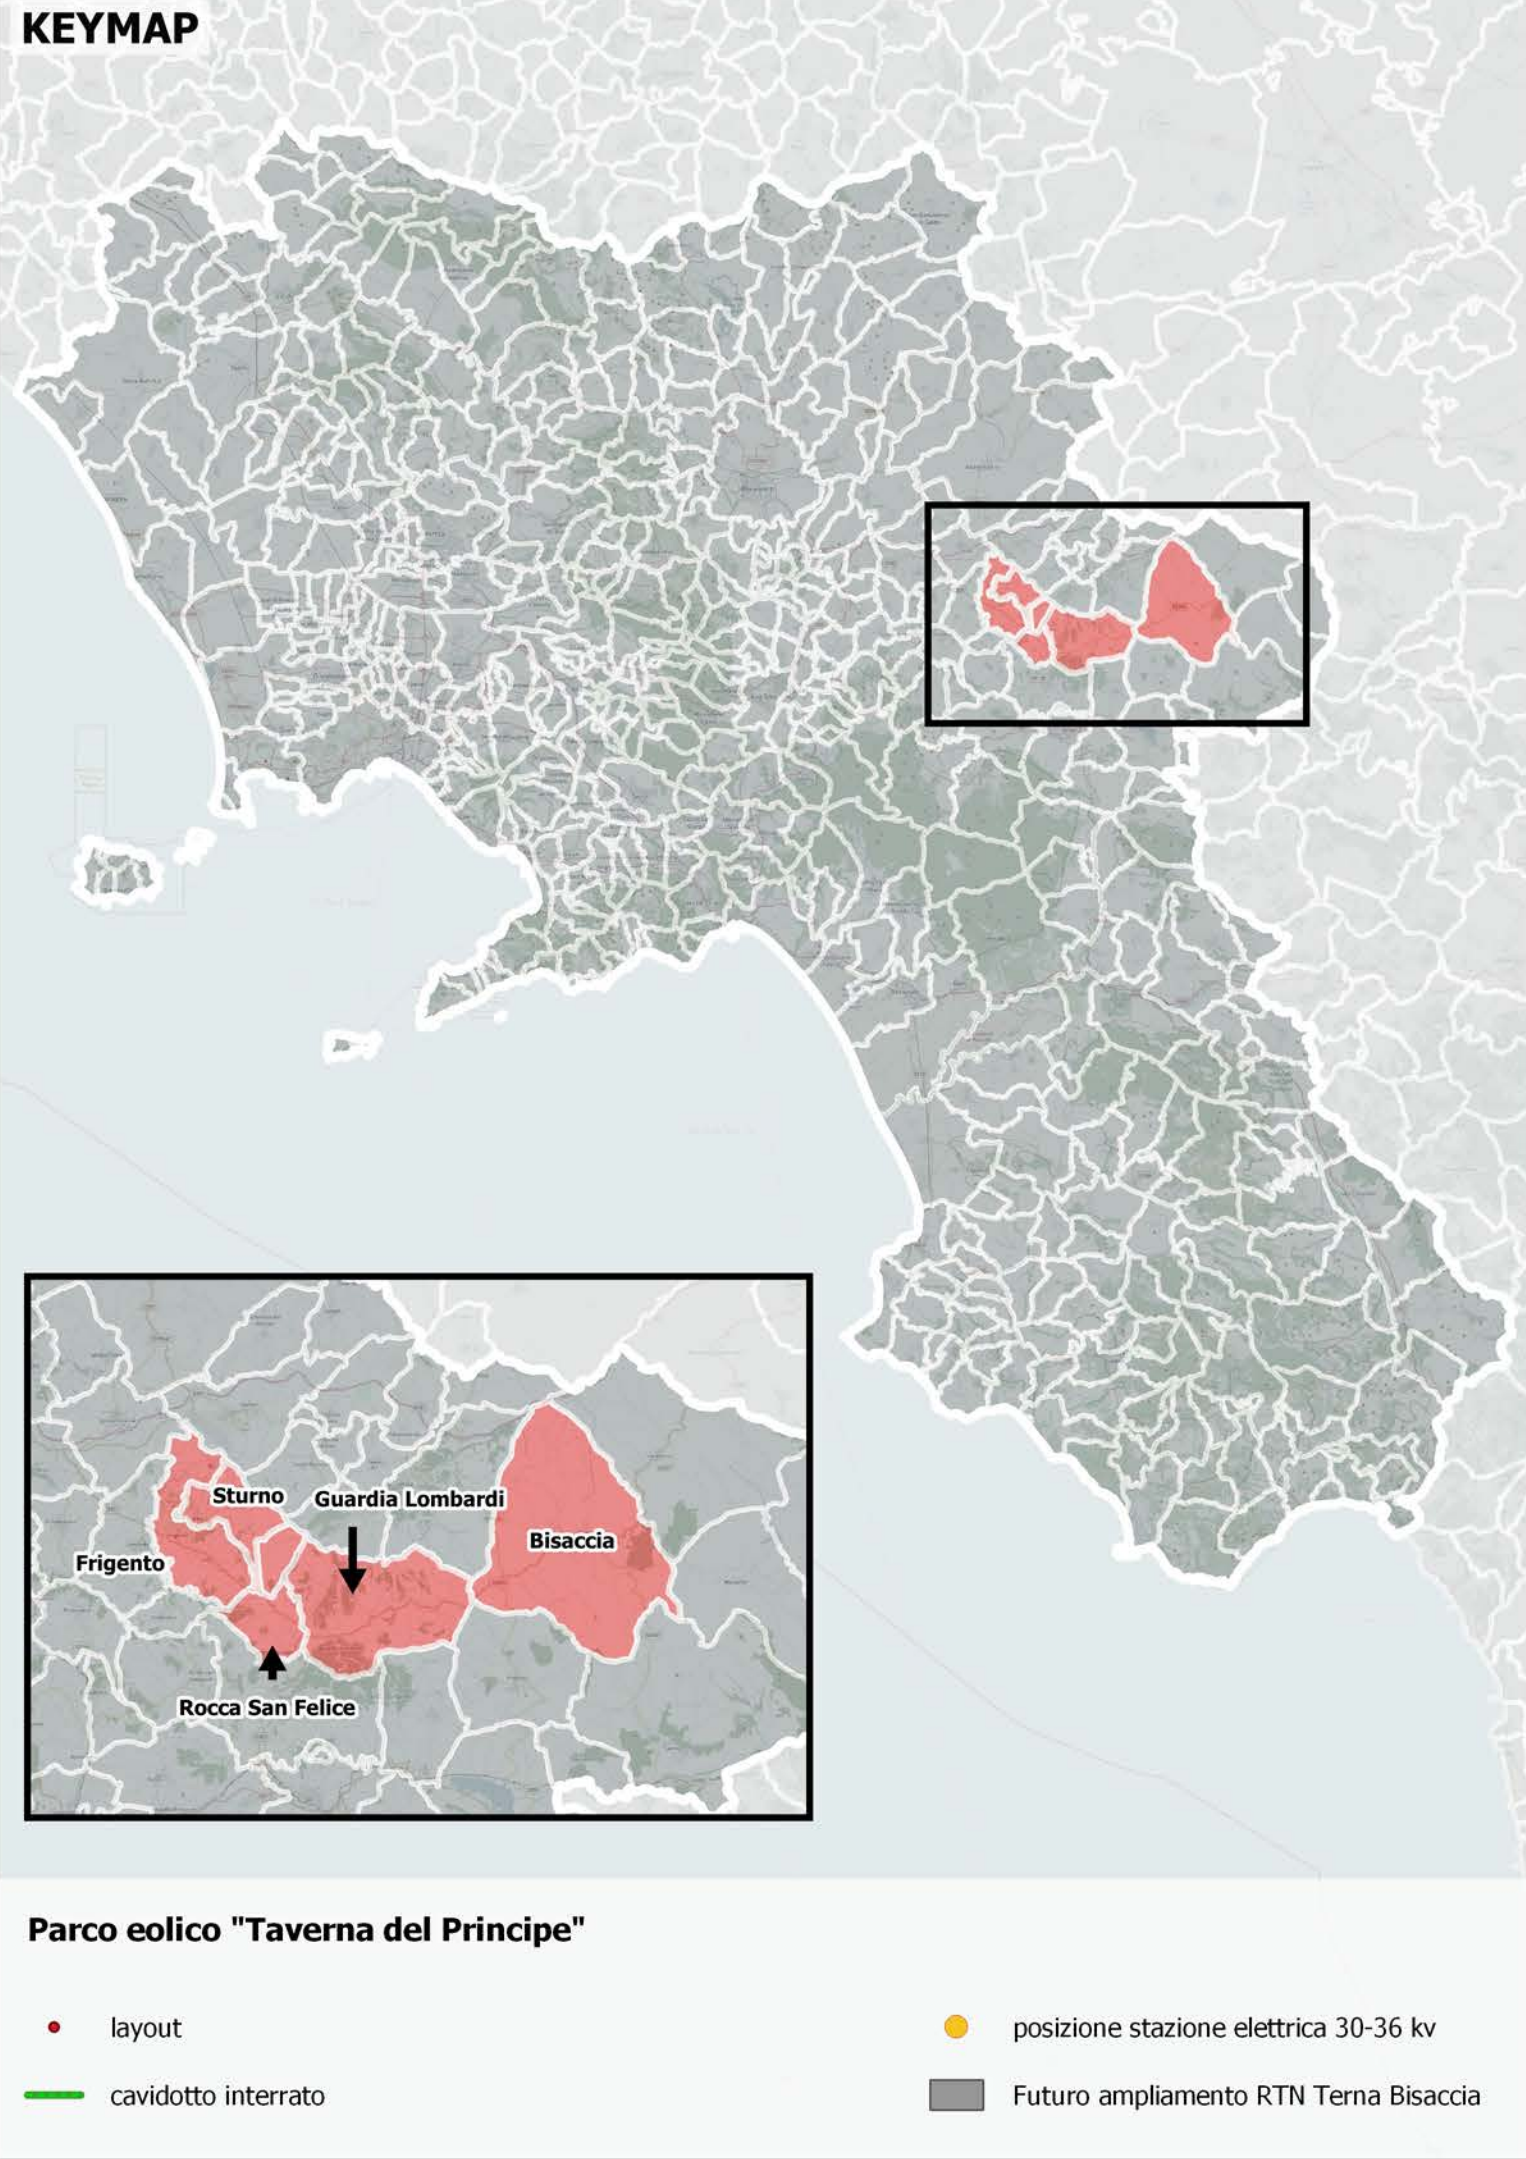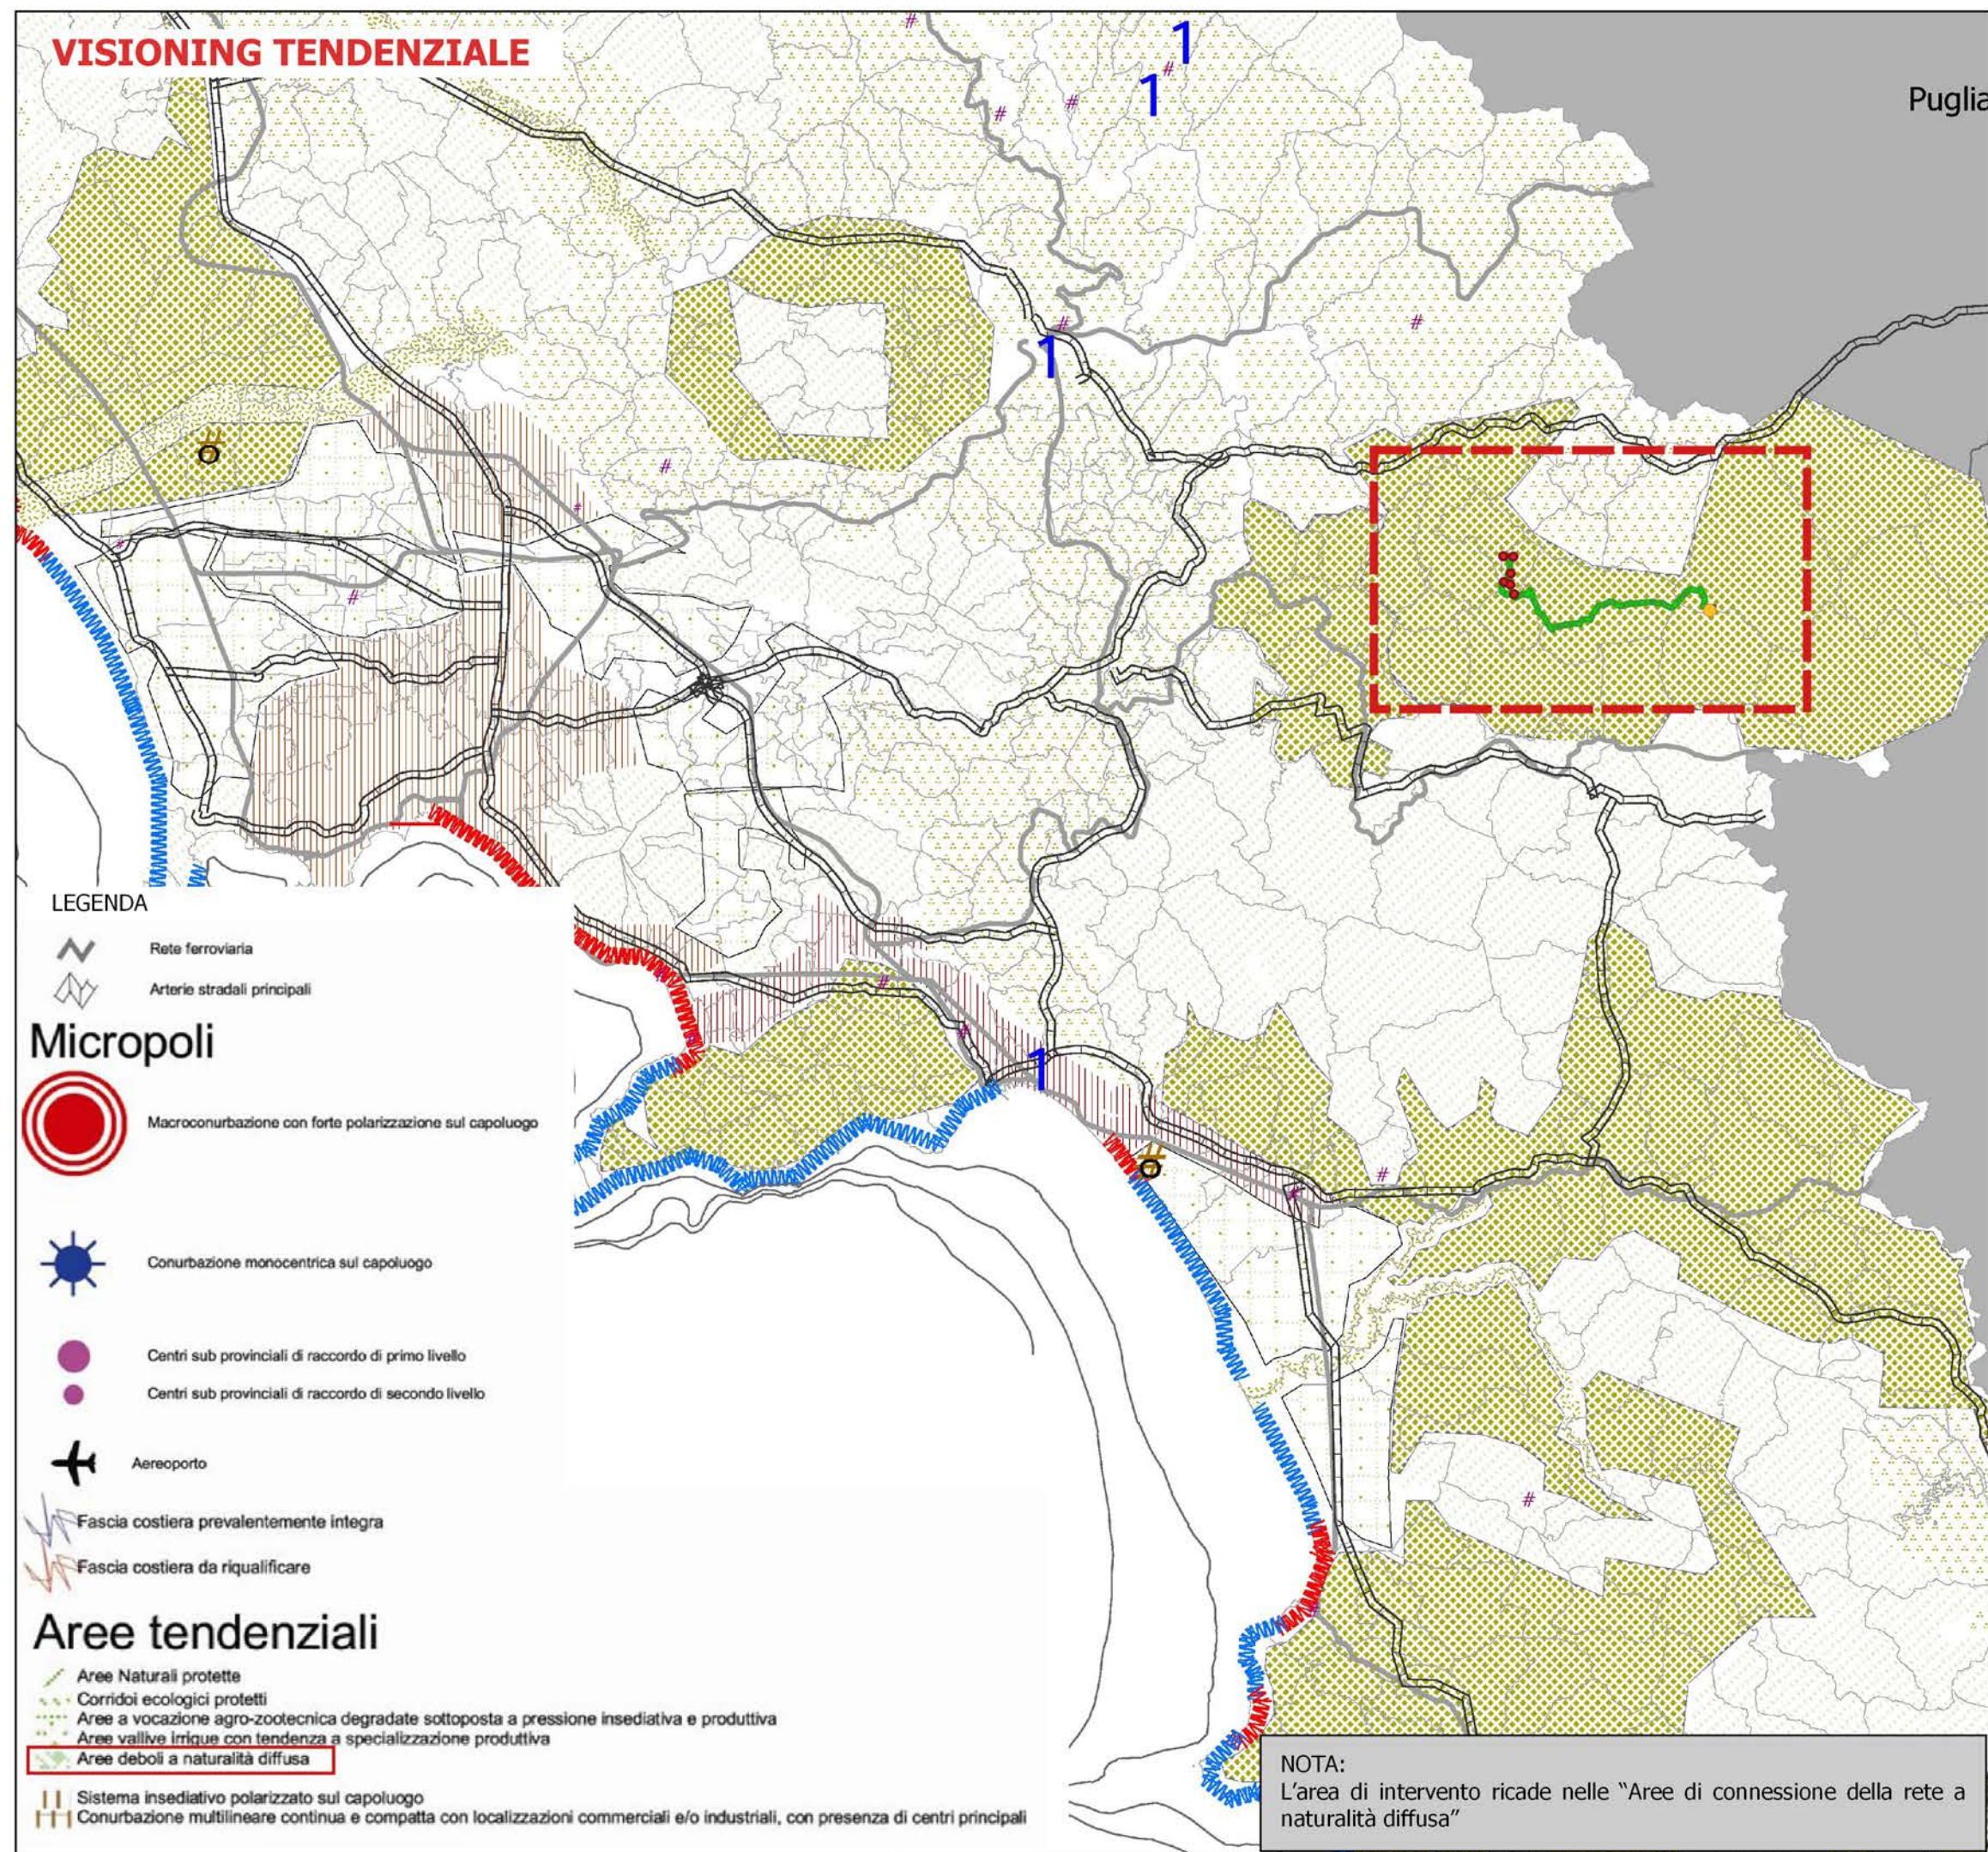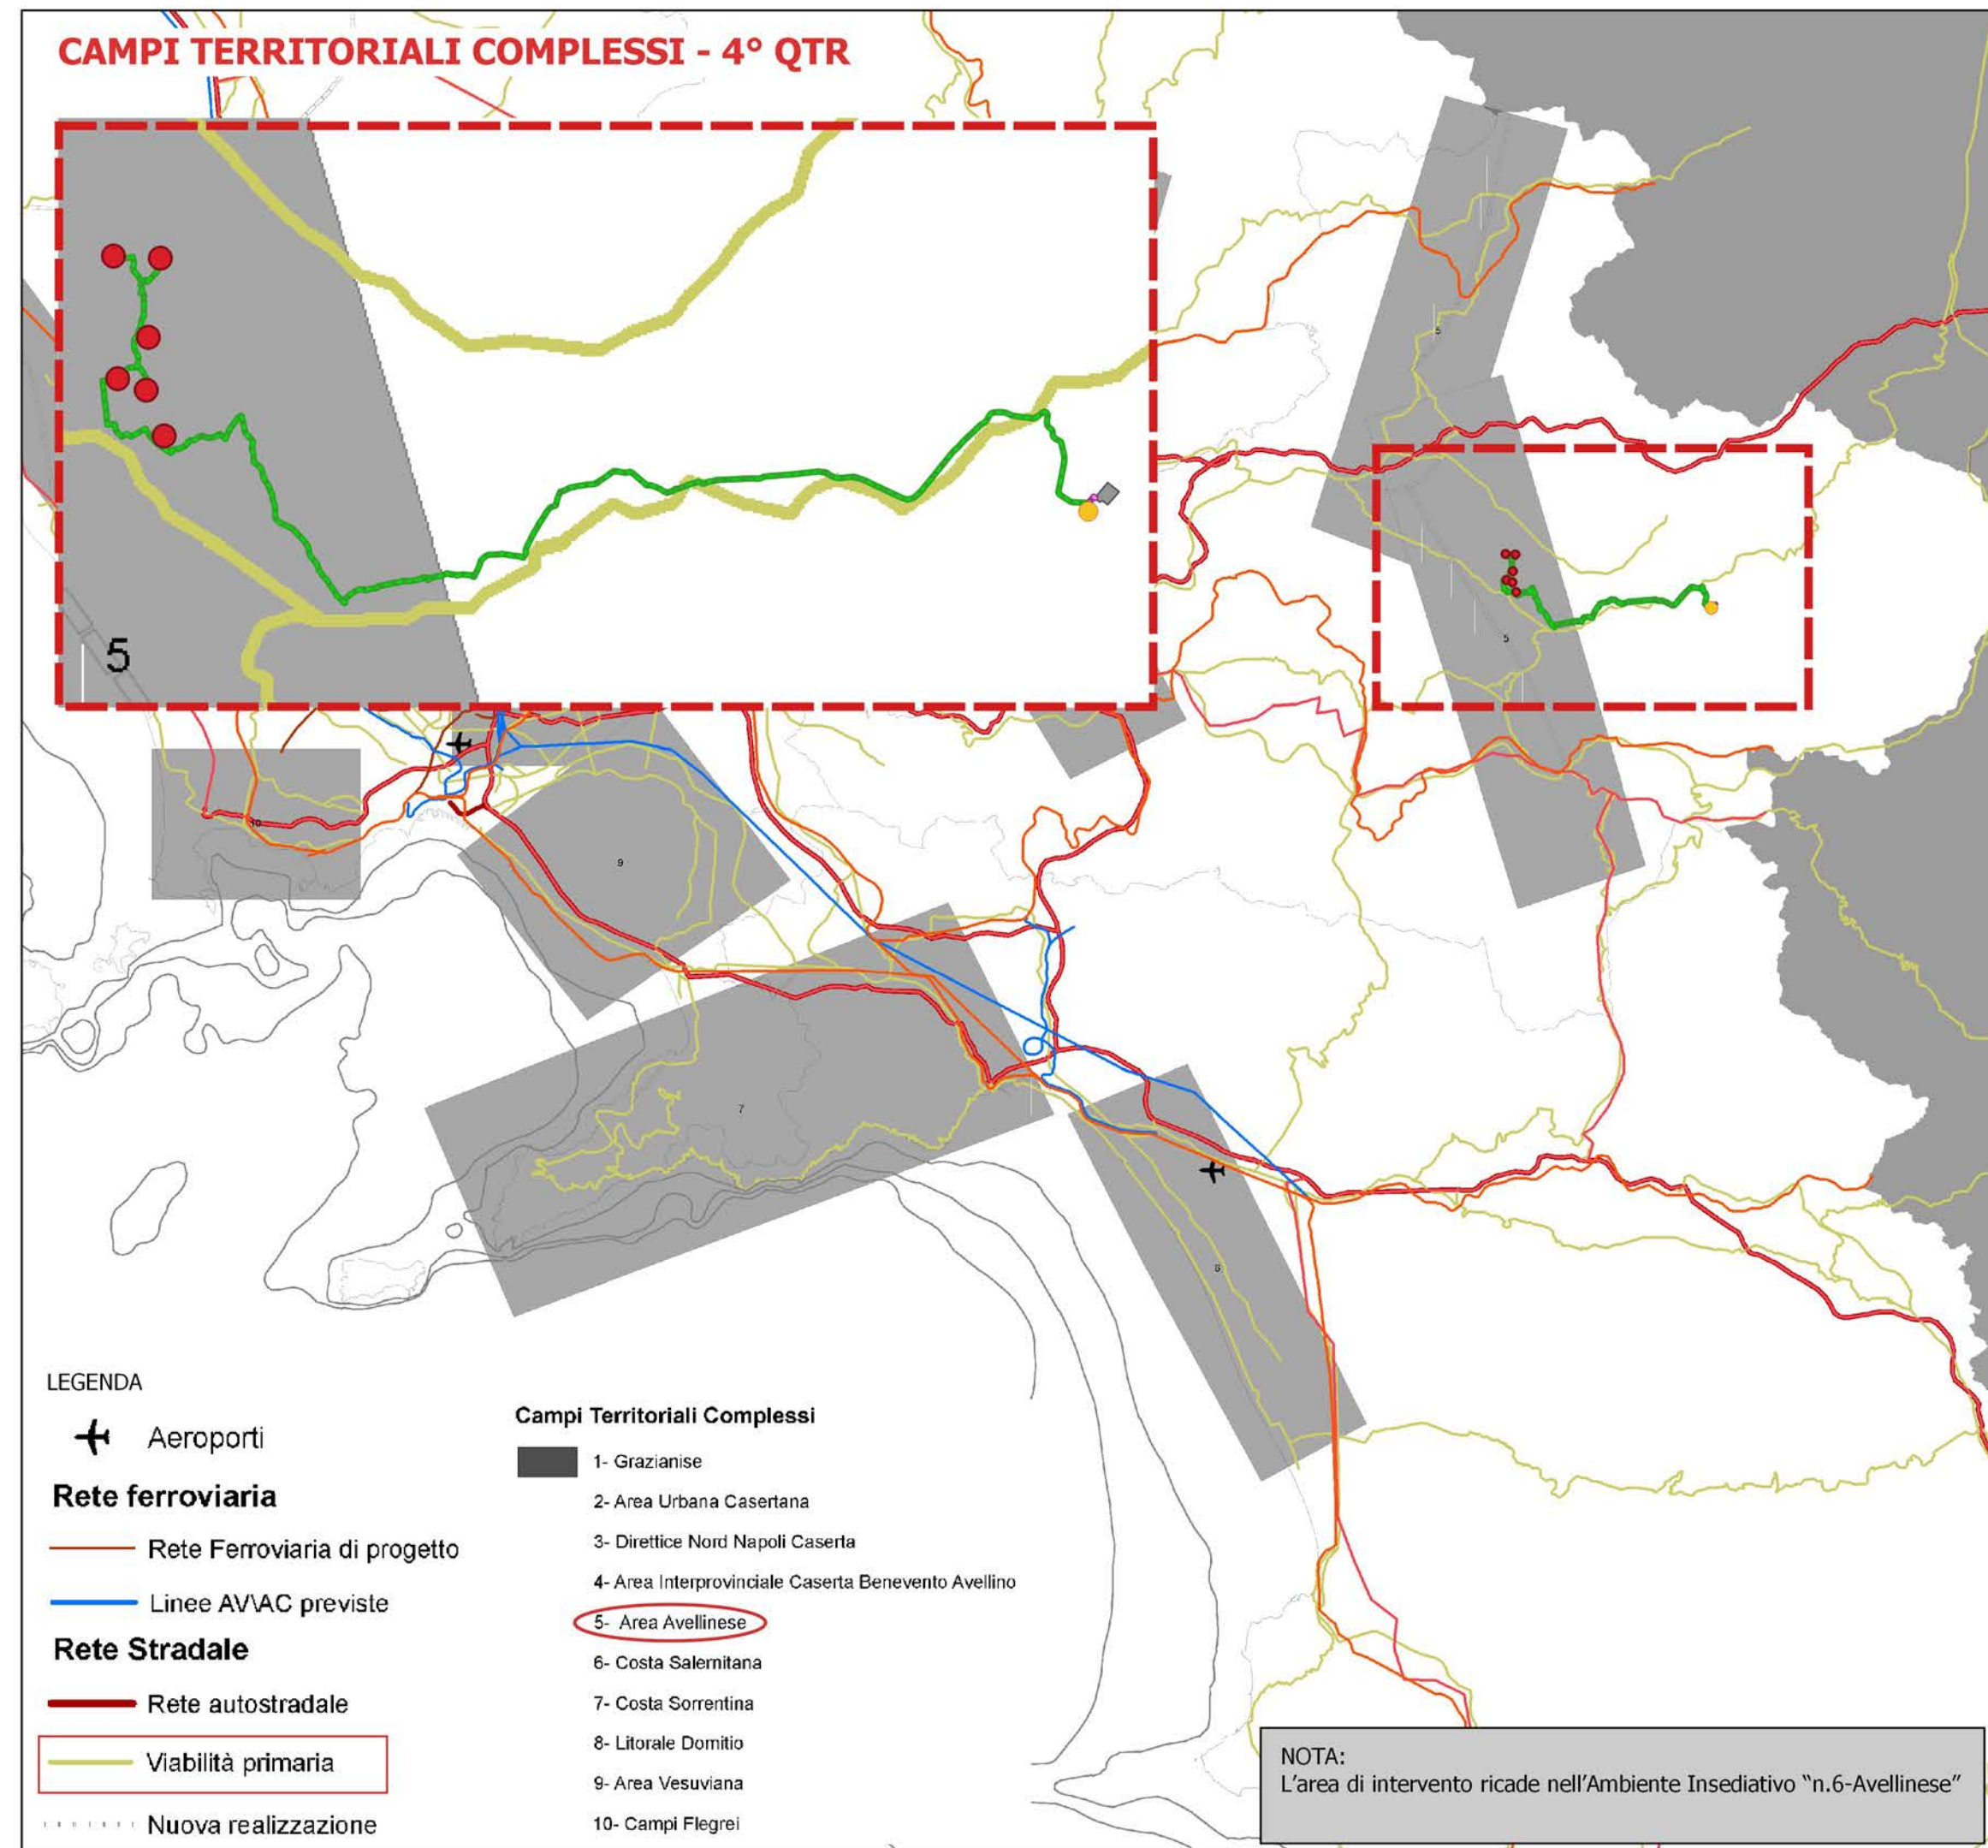

REGIONE CAMPANIA
PROVINCIA DI AVELLINO
COMUNE DI FRIGENTO
COMUNE DI GUARDIA LOMBARDI
COMUNE DI ROCCA SAN FELICE
COMUNE DI STURNO
COMUNE DI BISACCIA

AUTORIZZAZIONE UNICA
ex d.lgs. 387/2003

Costruzione ed esercizio di un impianto di produzione di energia elettrica da fonte eolica denominato "Taverna del Principe" da realizzarsi nel comune di FRIGENTO (AV) e delle opere ed infrastrutture connesse da realizzarsi nei comuni di FRIGENTO (AV), GUARDIA LOMBARDI (AV), ROCCA SAN FELICE (AV), STURNO (AV) e BISACCIA (AV), avente potenza nominale pari a 39,6 MW

Titolo elaborato

Inquadramento PTR (3 di 4)

Codice elaborato

COMMESSA	FASE	ELABORATO	REV.
F0474	A	T04	A

Riproduzione o consegna a terzi solo dietro specifica autorizzazione

Scala

1:450.000/1:95.000

DATA	DESCRIZIONE	REDATTO	VERIFICATO	APPROVATO
Gennaio 2022	Prima emissione	MSP	GDS	GMA

Proprietà

Camelia Rinnovabili s.r.l.
Largo Augusto 3
20122 Milano






BayWa re.

Progettazione

F4 ingegneria srl
Via Di Giura - Centro Direzionale, 85100 Potenza
Tel: +39 0971 1 944 797 - Fax: +39 0971 5 54 52
www.f4ingegneria.it - f4ingegneria@pec.it

Il Diretto Tecnico
(ing. Giovanni DI SANTO)

Società certificata secondo la norma UNI-EN ISO 9001:2015 per l'erogazione di servizi di ingegneria nei settori: civile, idraulica, acustica, energia, ambiente (settorie IAF: 34)

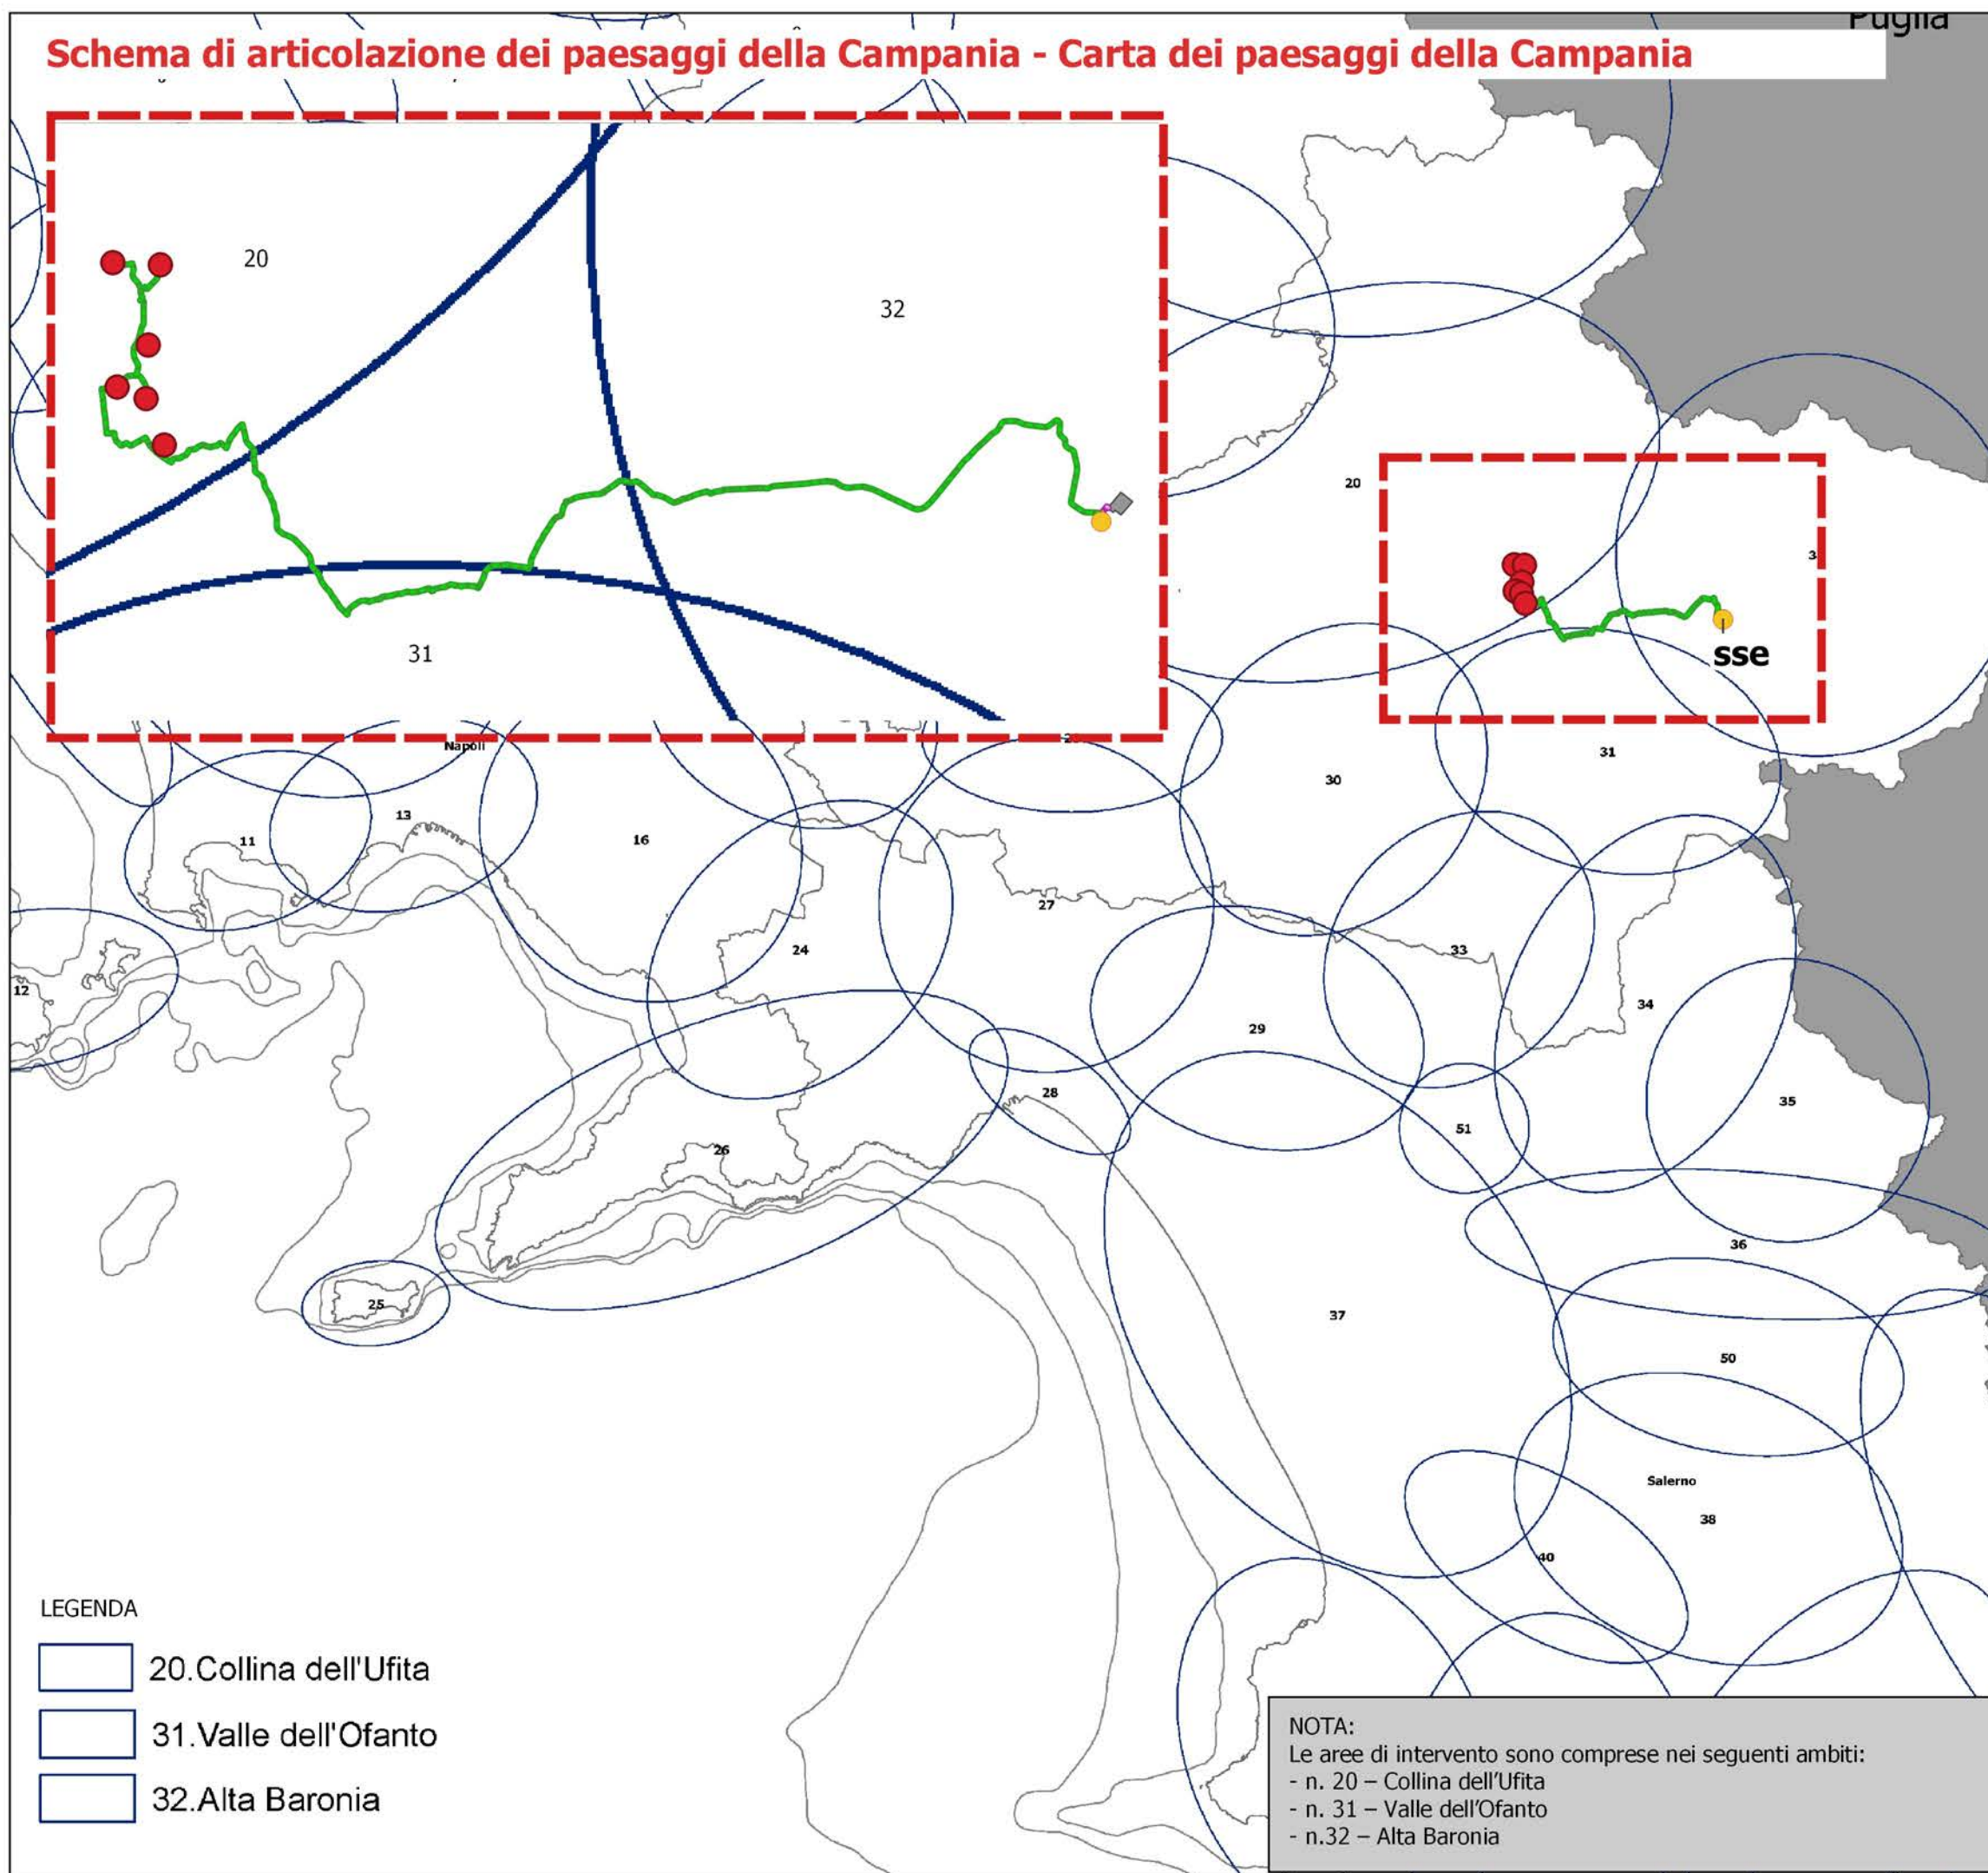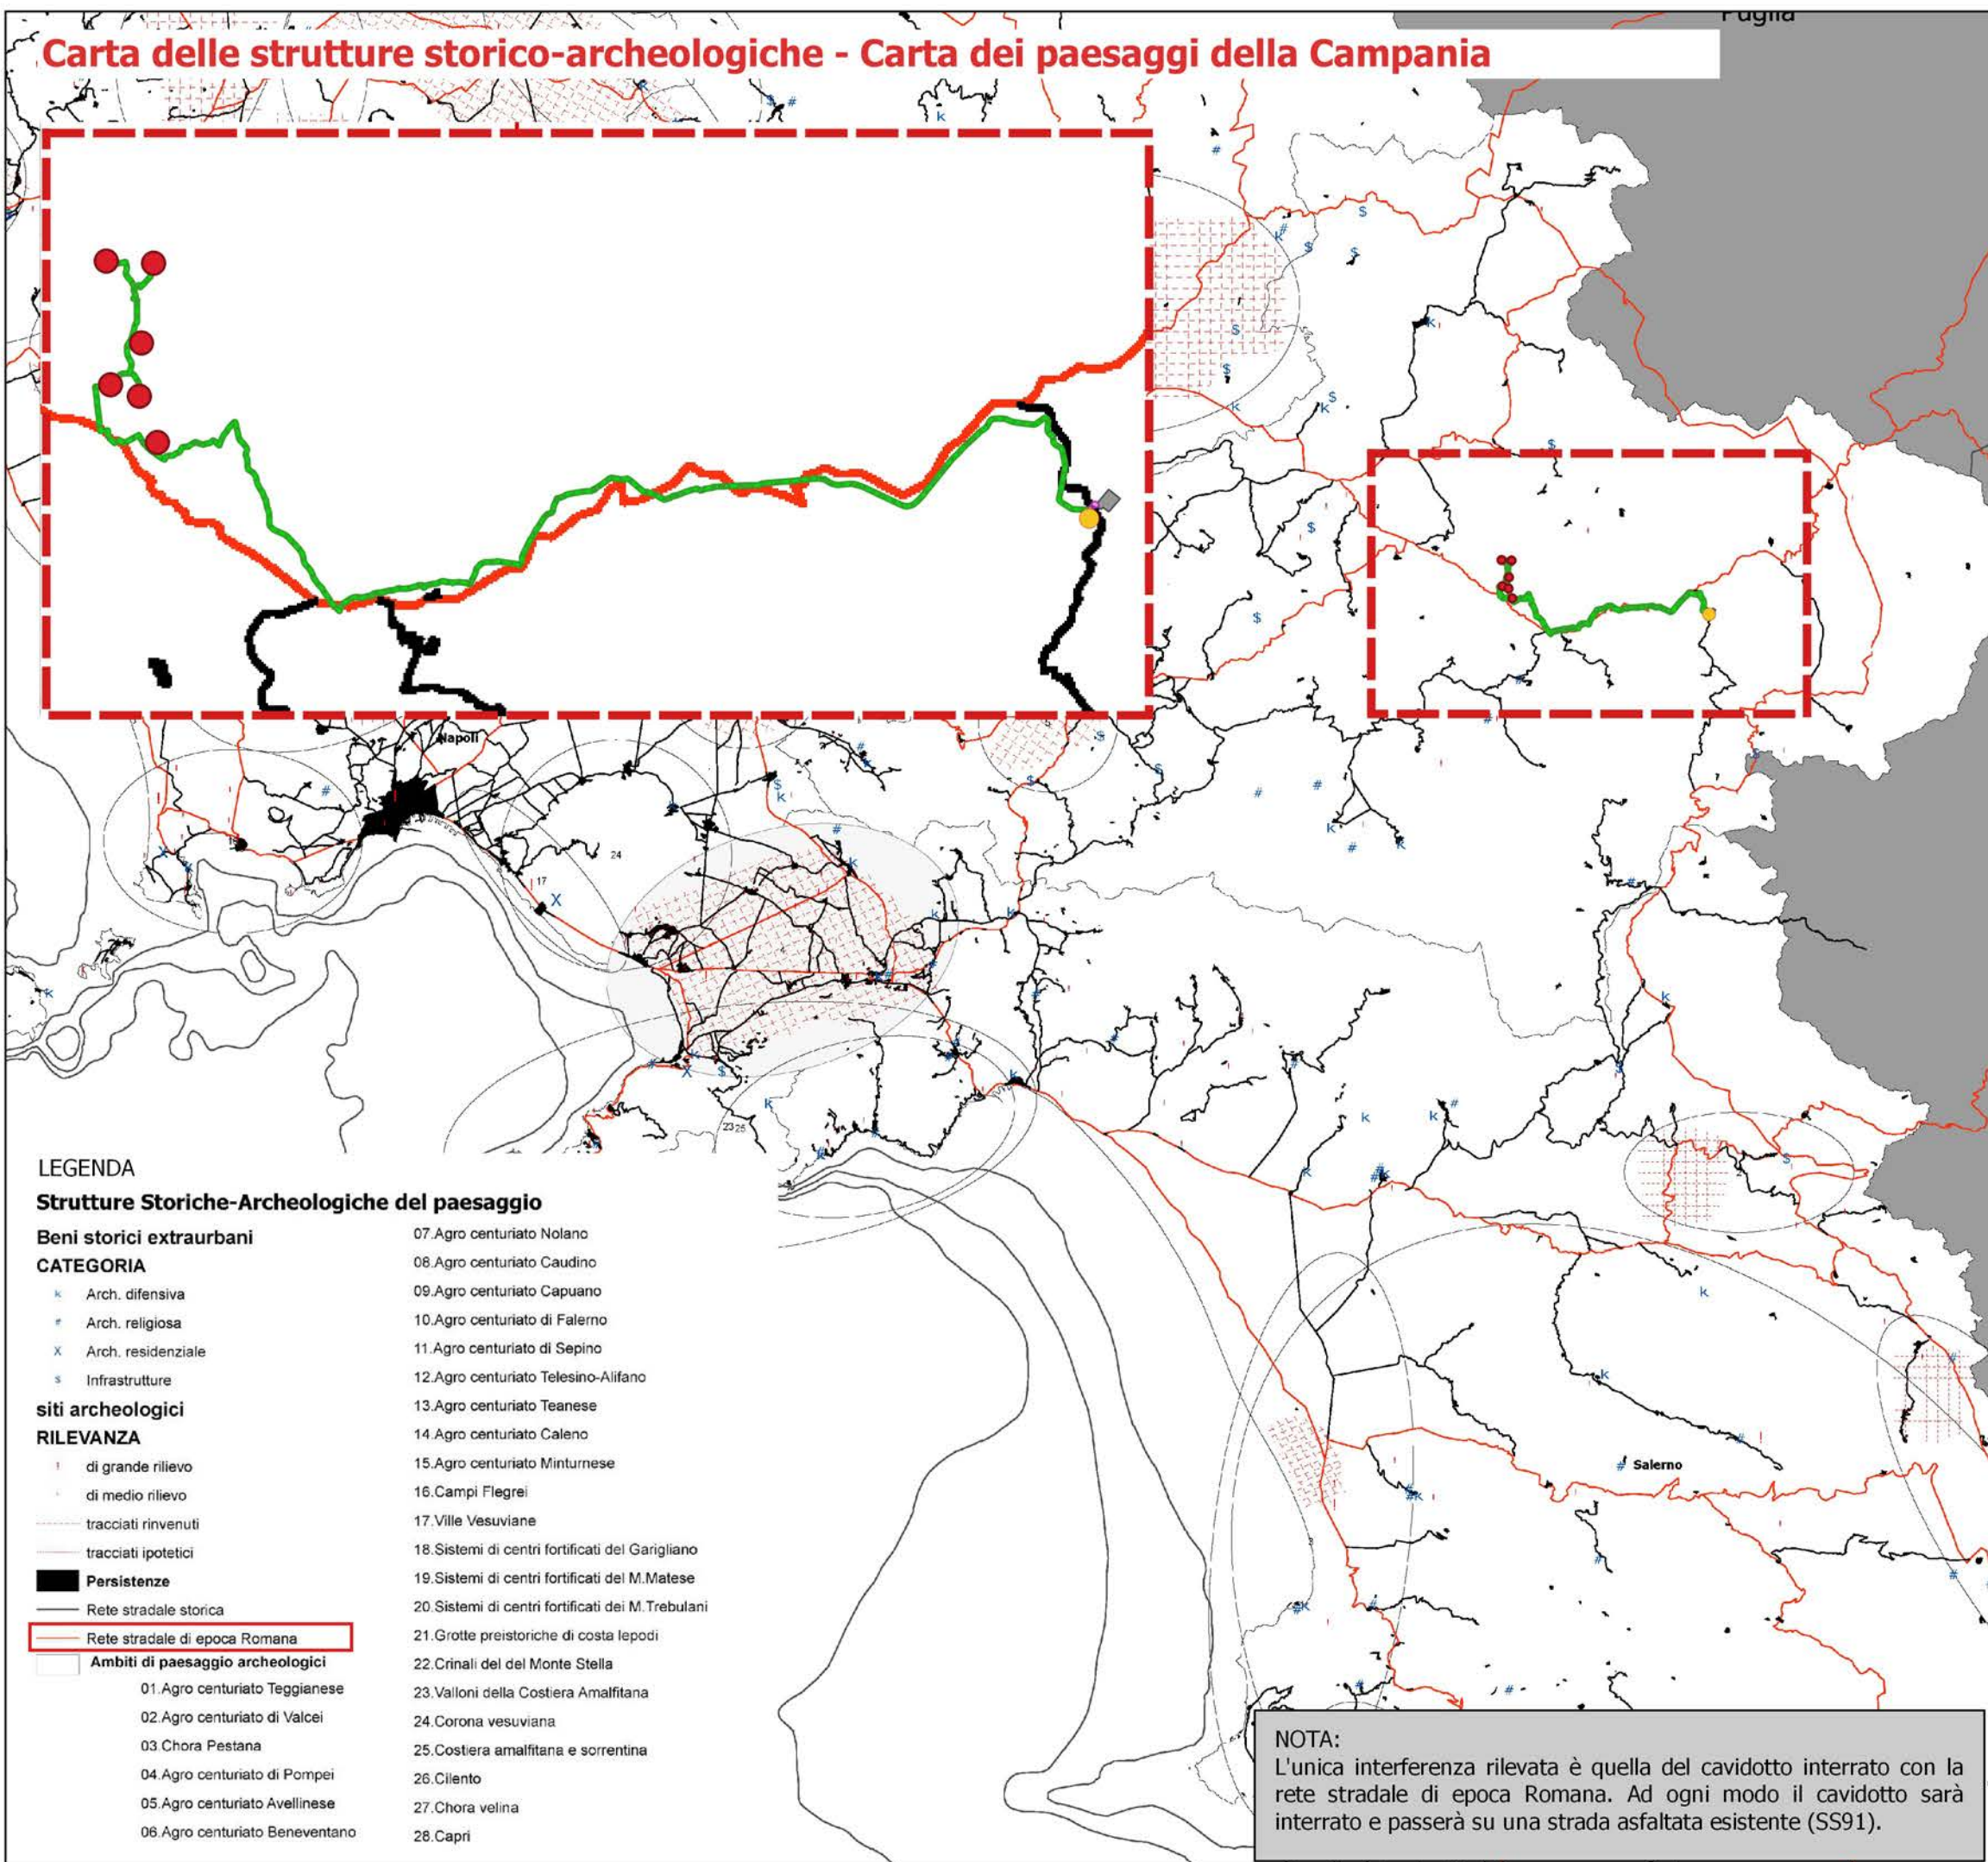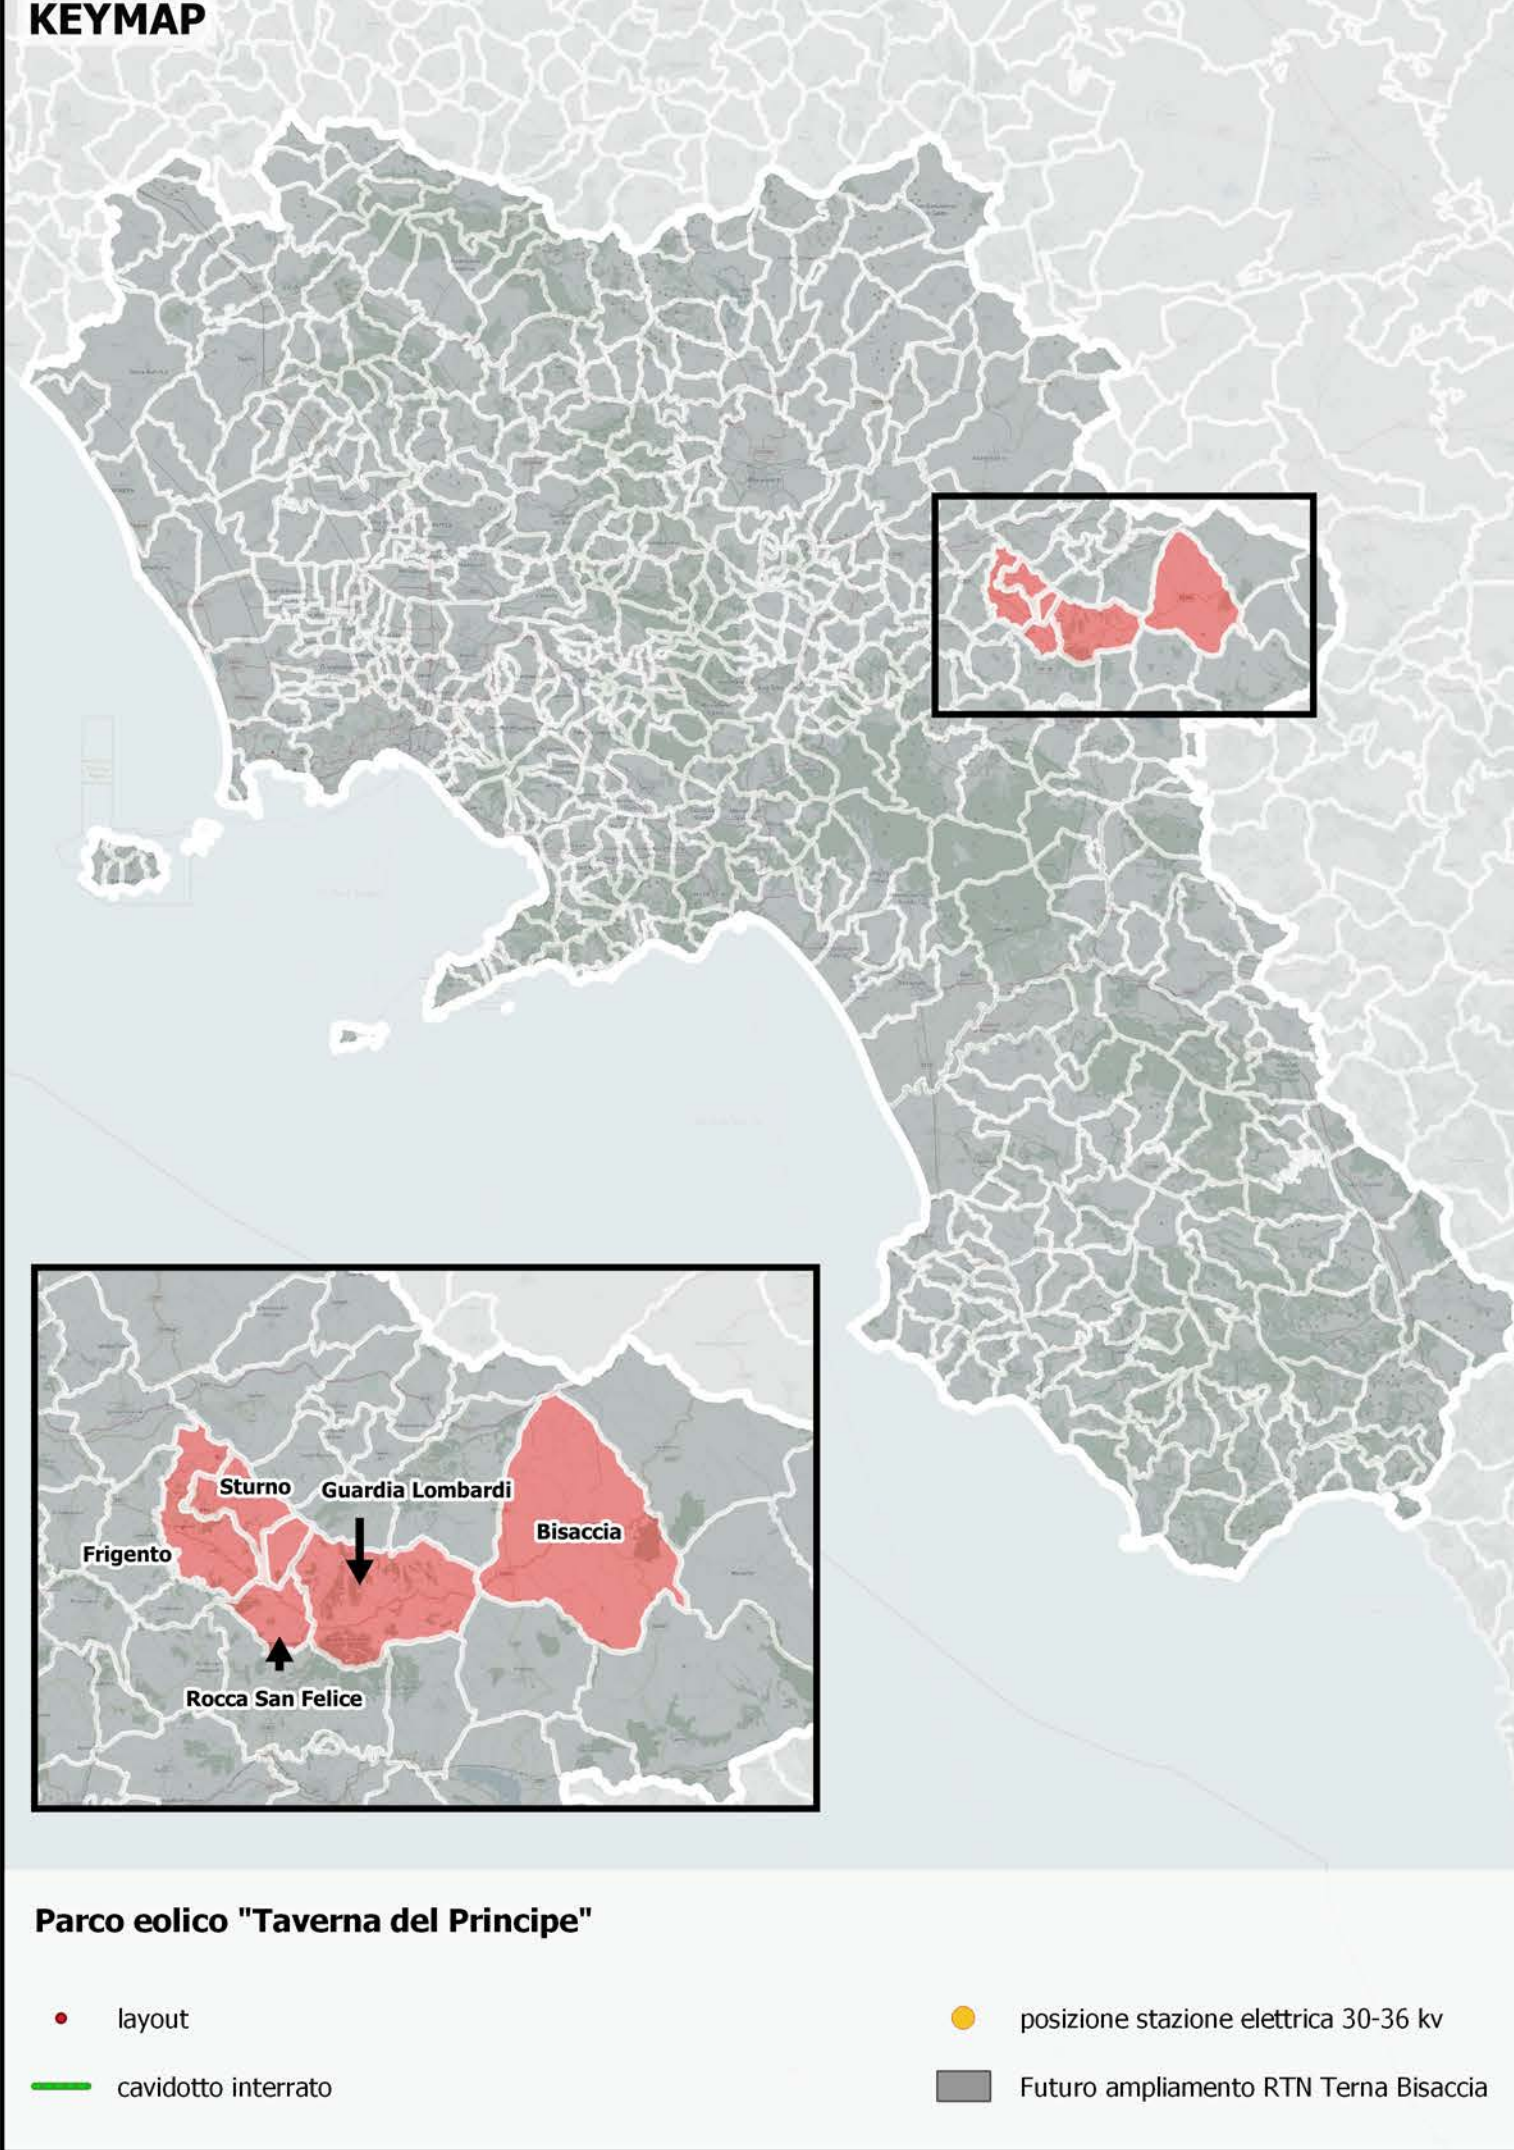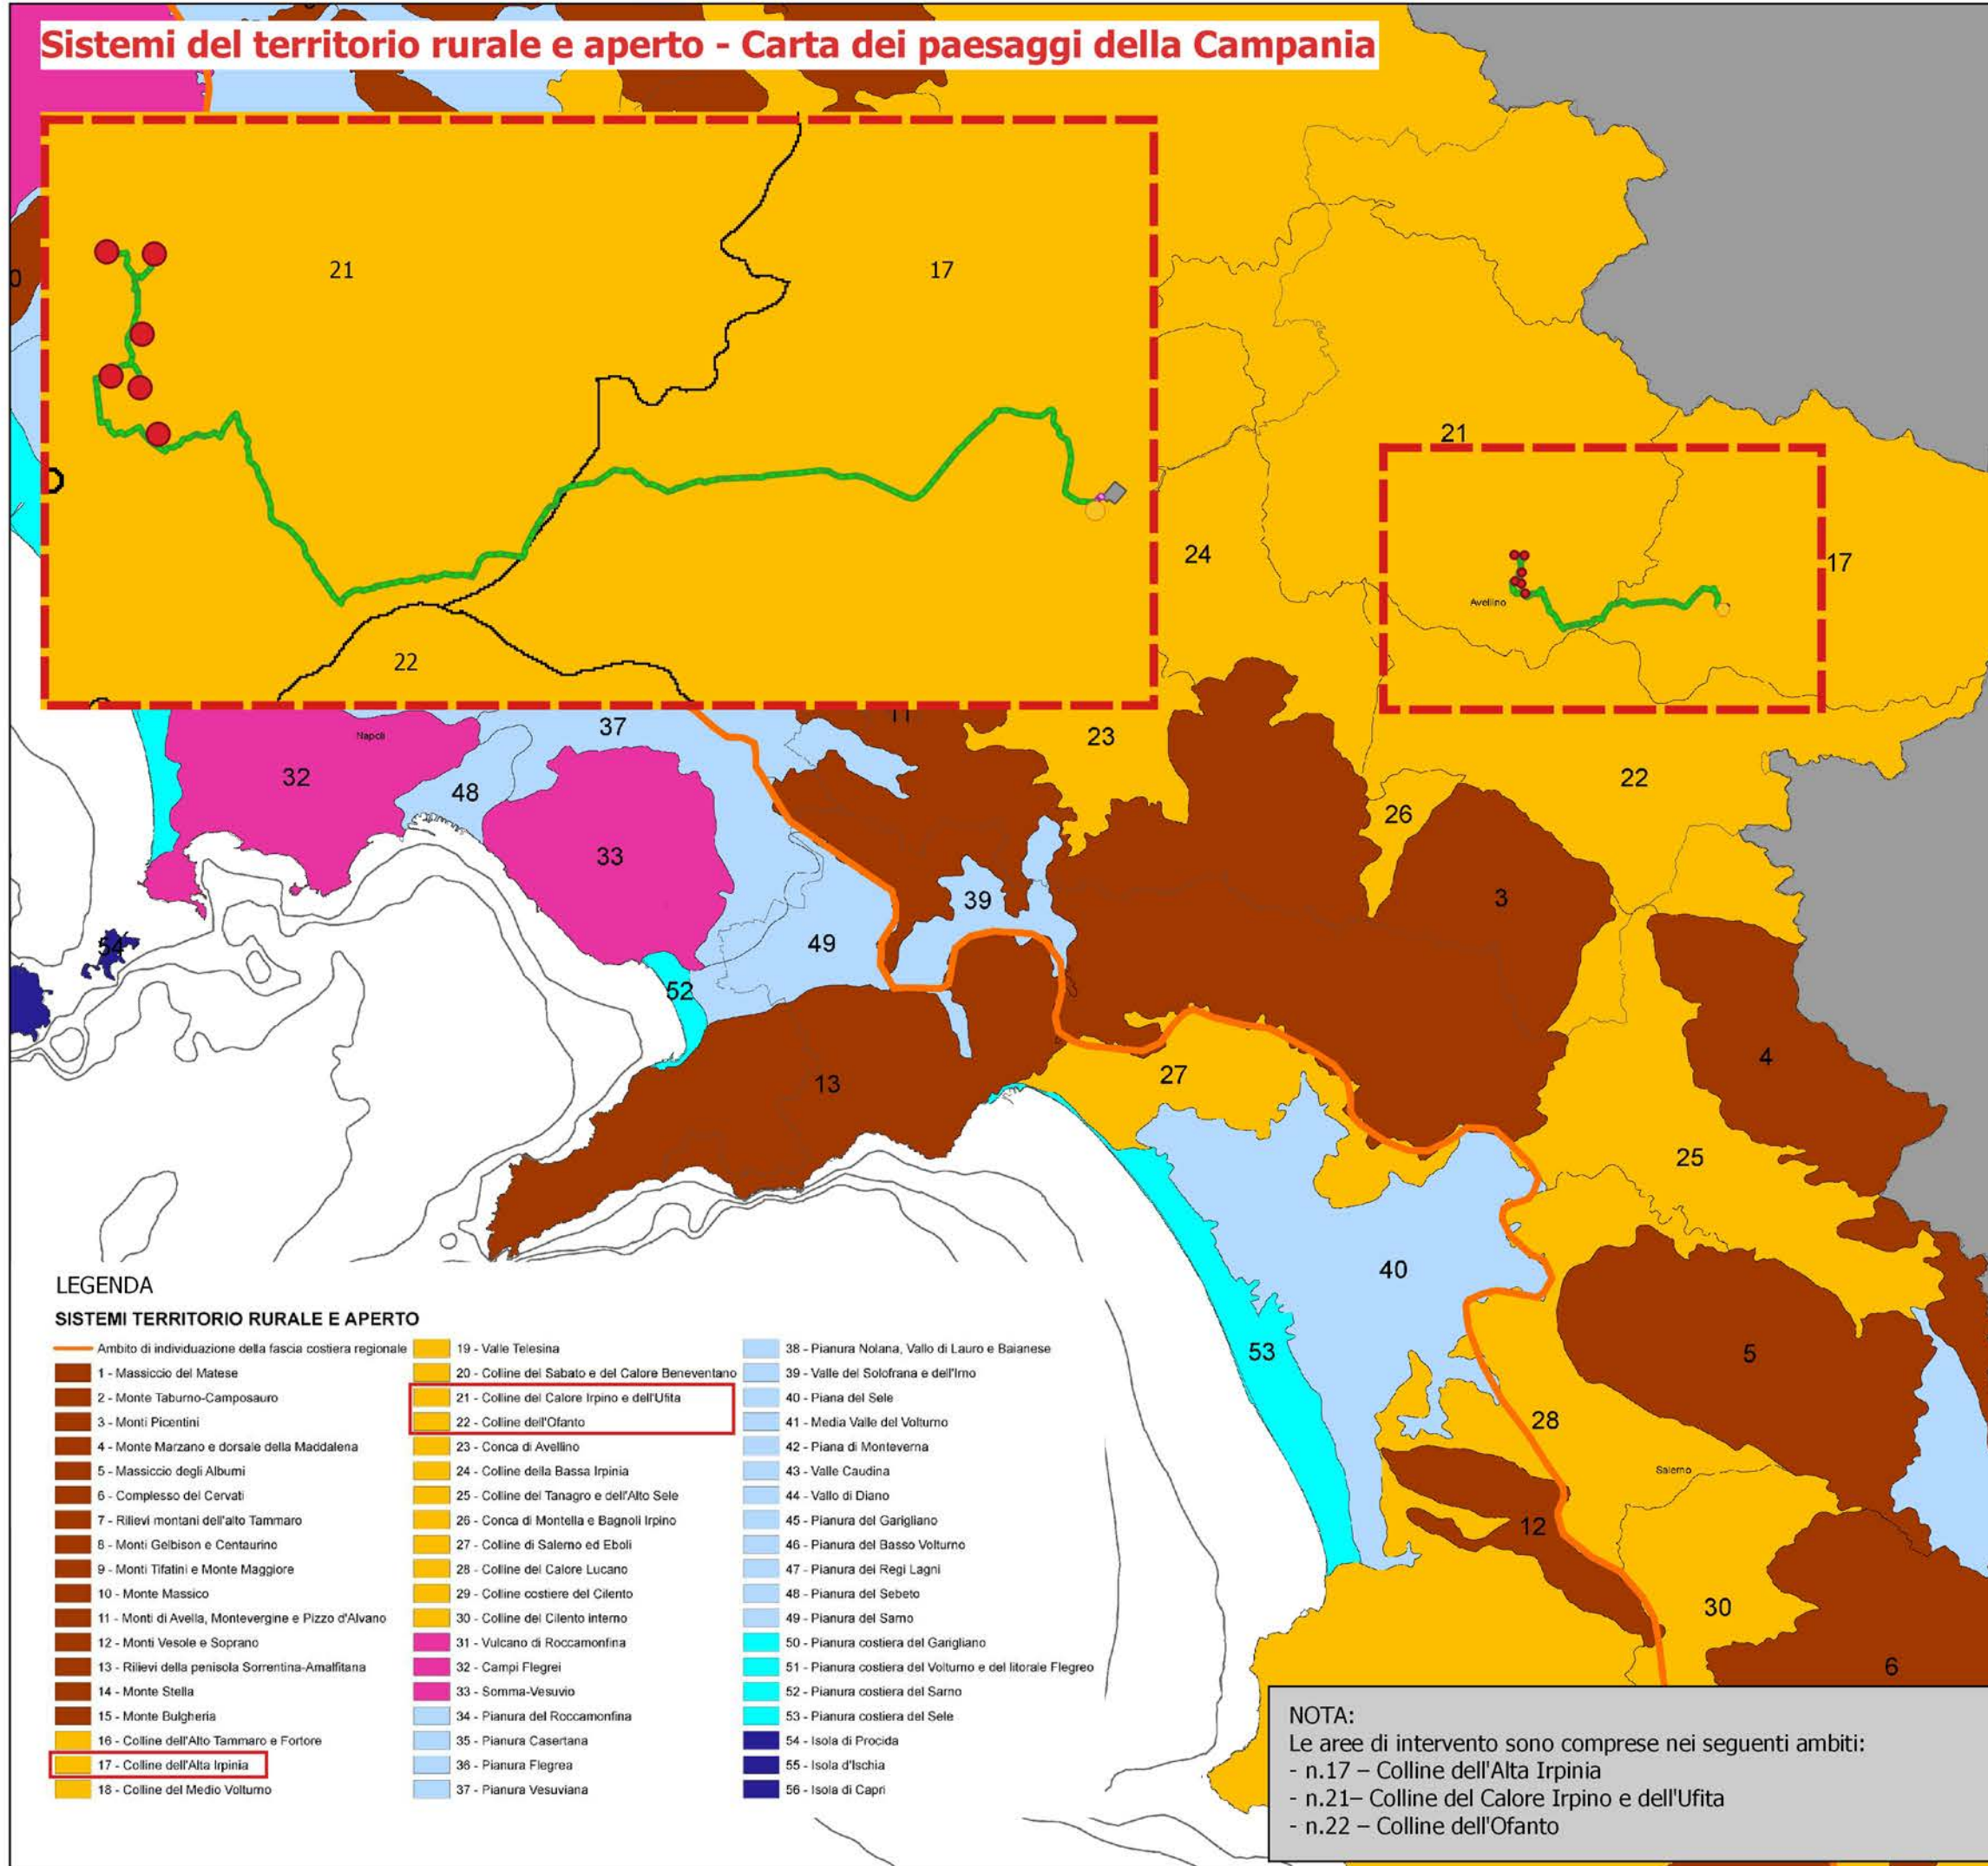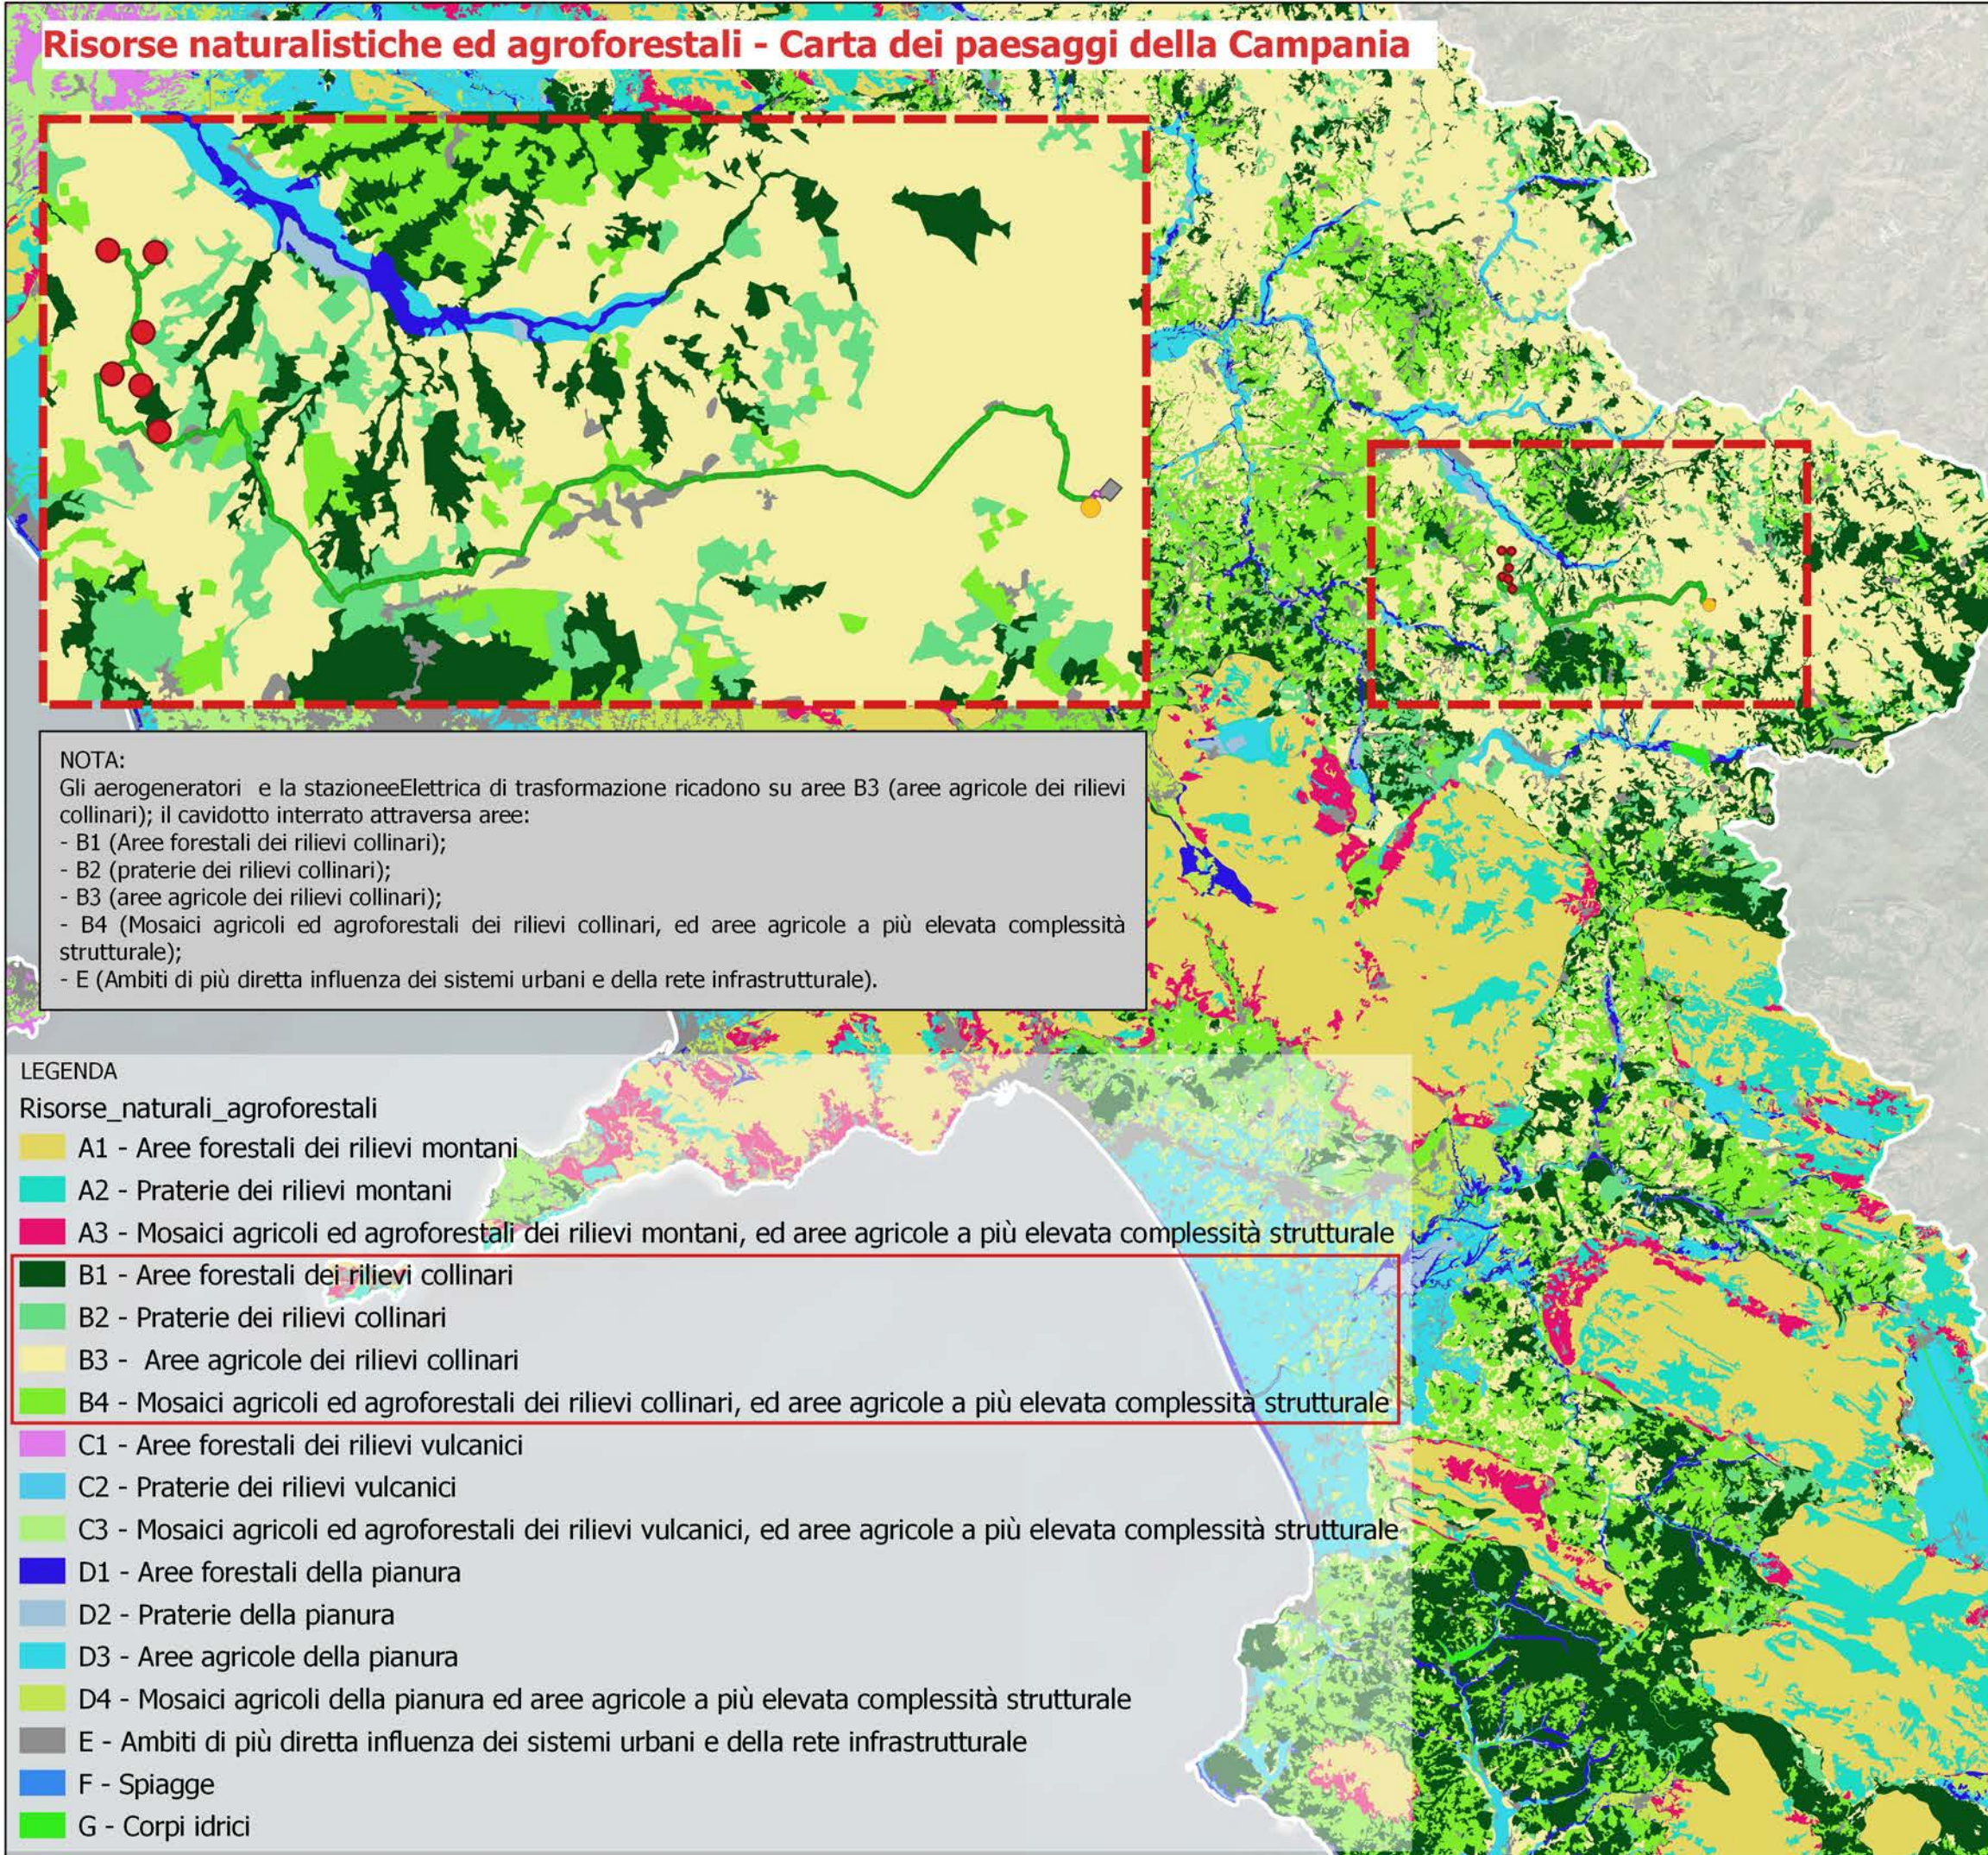

REGIONE CAMPANIA
PROVINCIA DI AVELLINO
COMUNE DI FRIGENTO
COMUNE DI GUARDIA LOMBARDI
COMUNE DI ROCCA SAN FELICE
COMUNE DI STURNO
COMUNE DI BISACCIA

AUTORIZZAZIONE UNICA
ex d.lgs. 387/2003

Costruzione ed esercizio di un impianto di produzione di energia elettrica da fonte eolica denominato "Taverna del Principe" da realizzarsi nel comune di FRIGENTO (AV) e delle opere ed infrastrutture connesse da realizzarsi nei comuni di FRIGENTO (AV), GUARDIA LOMBARDI (AV), ROCCA SAN FELICE (AV), STURNO (AV) e BISACCIA (AV), avente potenza nominale pari a 39,6 MW

Inquadramento PTR (4 di 4)

Titolo elaborato: F0474 A T04 A

Codice elaborato: F0474 A T04 A

Riproduzione o consegna a terzi solo dietro specifica autorizzazione

Scala: 1:450.000/1:95.000

DATA	DESCRIZIONE	REDATTO	VERIFICATO	APPROVATO
Gennaio 2022	Prima emissione	MSP	GDS	GMA

Proponente: **Camelia Rinnovabili s.r.l.**
Largo Augusto 3
20122 Milano
BayWa re.

Progettazione: **F4 ingegneria srl**
Via Di Giura - Centro Direzionale, 85100 Potenza
Tel: +39 0971 1 944 797 - Fax: +39 0971 5 54 52
www.f4ingegneria.it - f4ingegneria@pec.it

Il Diretto Tecnico (ing. Giovanni DI SANTO)

Società certificata secondo la norma UNI-EN ISO 9001:2015 per l'erogazione di servizi di ingegneria nei settori: civile, idraulica, acustica, energia, ambiente (settorie IAF: 34)